


IMPLANTAÇÃO DRENAGEM - R. Dª AMÉLINHA C/ AV. BEIRA MAR  
ESCALA 1:50

# AV. BEIRA MAR

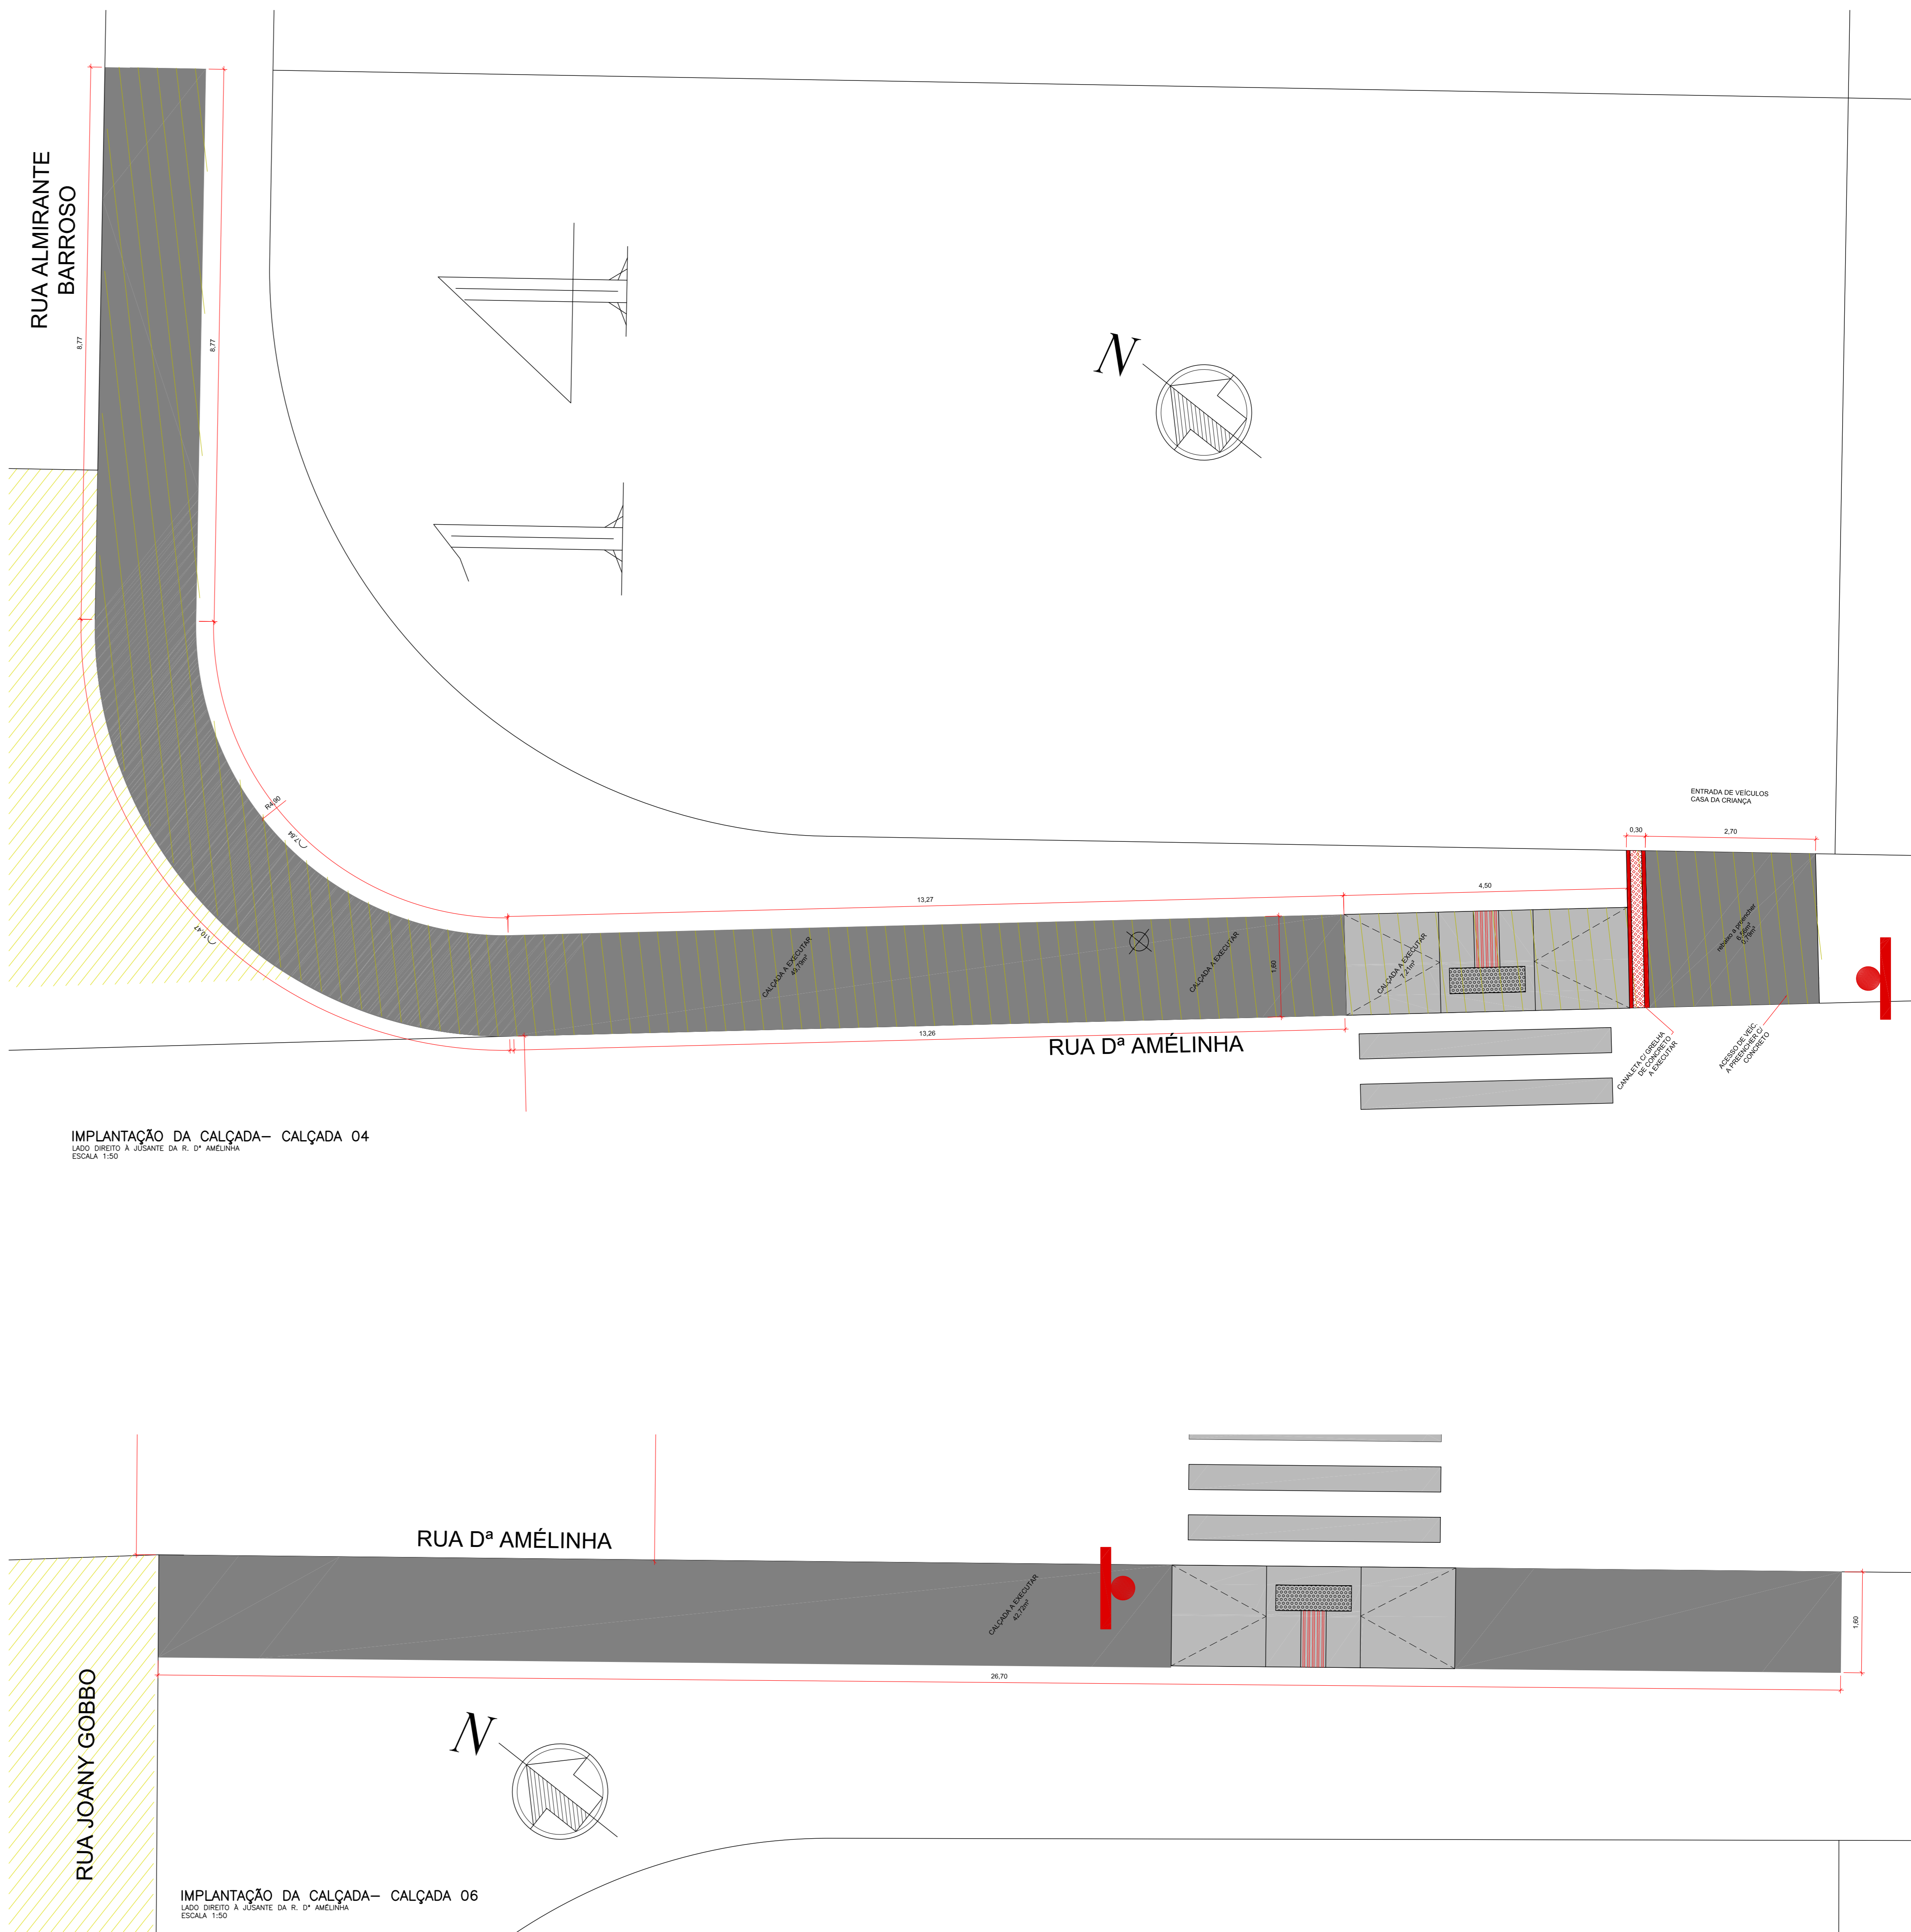

IMPLANTAÇÃO DA CALÇADA- CALÇADA 04  
LADO DIRETO A JUSANTE DA R. Dª AMÉLINHA  
ESCALA 1:50

IMPLANTAÇÃO DA CALÇADA- CALÇADA 06  
LADO DIRETO A JUSANTE DA R. Dª AMÉLINHA  
ESCALA 1:50

Nº	DATA	REVISÃO	RESPONSÁVEL
00	SET/20	REVISÃO 00	Jefferson Marcelo
01	ABR/2020	REVISÃO 01	Jefferson Marcelo

NOTE-SE:

- O NIVELAMENTO DA VIA ESTÁ CONSOLIDADO E FUNCIONANDO ADEQUADAMENTE UMA VEZ QUE CONSTITUIA NA PERMANÊNCIA INCLUSIVE COM GUIAS E SARJETAS.
- A DRENAGEM DA VIA FAZ-SE DE FORMA SUPERFICIAL ATRAVÉS DAS GUIAS E SARJETAS EXISTENTES.
- O SARJETÃO NOVO A SER IMPLANTADO NESTE PROCESSO DEVE SER O NIVELAMENTO DAS SARJETAS EXISTENTES.
- TODAS AS MEDIDAS DEVEM SER VERIFICADAS "IN LOCO" E, EM CASO DE DIVERGÊNCIA O DEB. DE ENGENHARIA DO MUNICÍPIO DEVE SER INFORMADO.

	PAVIMENTAÇÃO CBUQ EXISTENTE OU ATENDIDO EM OUTRO PROCESSO
	CALÇADA A DEMOLIR P/ EXECUÇÃO DE DRENAGEM C/ POSTERIOR RECONSTRUÇÃO
	CALÇADA A EXECUTAR

ÁREA TOTAL DE PAVIMENTO  
1.217,66m<sup>2</sup>  
ÁREA DE PASSEIO PÚBLICO  
412,25m<sup>2</sup>

APROVAÇÃO MUNICIPAL  
NÃO HÁ PREVISÃO DE NECESSIDADE DE APROVAÇÃO PARA ESTE TIPO DE CONSTRUÇÃO NA LEI 092 DE 19 DE SETEMBRO DE 1994 "CÓDIGO DE OBRAS MUNICIPAL DE ILHA COMPRIDA/SP"

APROVAÇÃO DIMUTRAN  
  
MUNICÍPIO DE ILHA COMPRIDA/SP  
Assessoria de Trânsito  
Rua Comandante 17

ORDENADOR DE DESP.:  
GERALDINO BARBOSA DE O. JUNIOR  
PREFEITO MUNICIPAL

PROJETADO POR:  
CAROLINE VAZ RODRIGUES  
JEFFERSON MARCELO  
CAROLINE VAZ RODRIGUES  
ASS: 14/0111 - 7  
SET/2021

PREFEITURA MUNICIPAL DE ILHA COMPRIDA  
ESTÂNCIA BALNEÁRIA  
AVENIDA BEIRA MAR 11000 - CEP 11925-000

OPERA: PAVIMENTAÇÃO ASFÁLTICA E OBRAS COMPLEMENTARES  
RUA DONA AMÉLINHA, BALNEÁRIO SÃO MARTINHO, ILHA COMPRIDA/SP

ASSUNTO: PLANTA DE EMBOCADURA E CALÇADAS

Nº DES: 03/05  
REV: 00  
ESCALAS: INDICADAS