



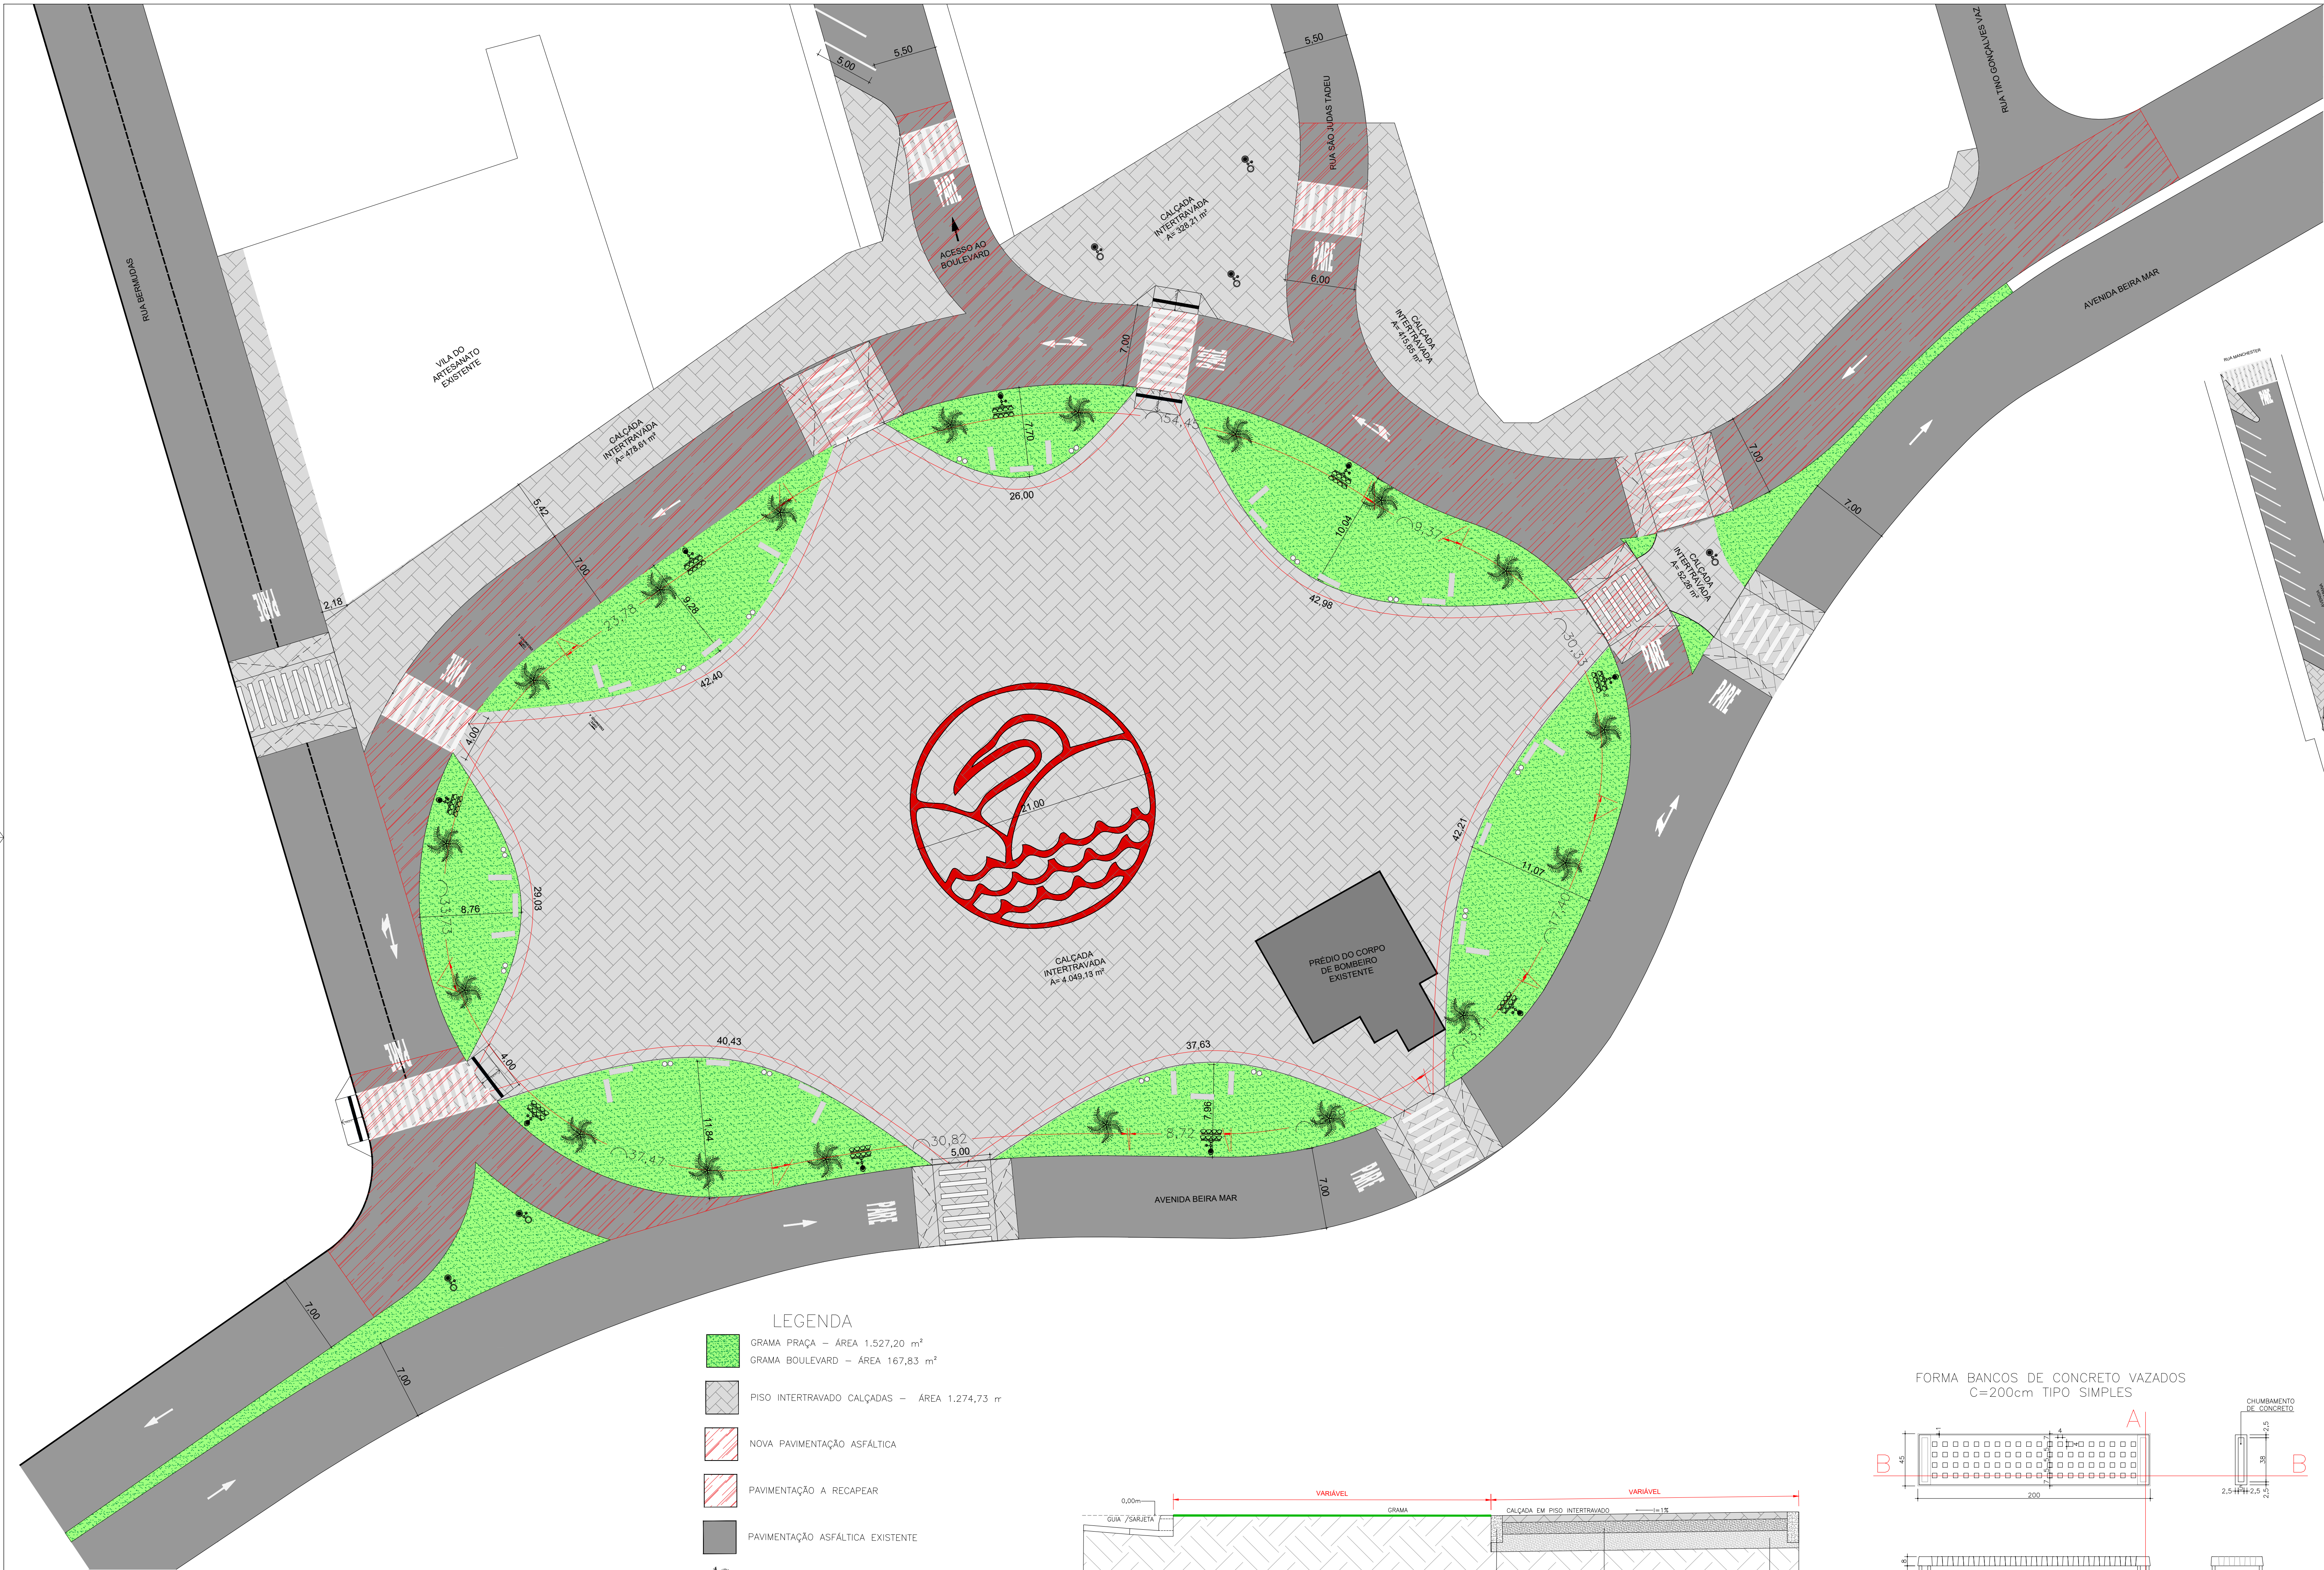


PLANTA
ESC: 1/250

- LEGENDA**
- GRAMA PRAÇA - ÁREA 1.527,20 m²
 - GRAMA BOULEVARD - ÁREA 167,83 m²
 - PISO INTERTRAVADO CALÇADAS - ÁREA 1.274,73 m²
 - NOVA PAVIMENTAÇÃO ASFÁLTICA
 - PAVIMENTAÇÃO A RECAPEAR
 - PAVIMENTAÇÃO ASFÁLTICA EXISTENTE
 - COQUEIRO JERIVÁ
 - LIXEIRAS
 - LUMINÁRIAS
 - LUMINÁRIAS

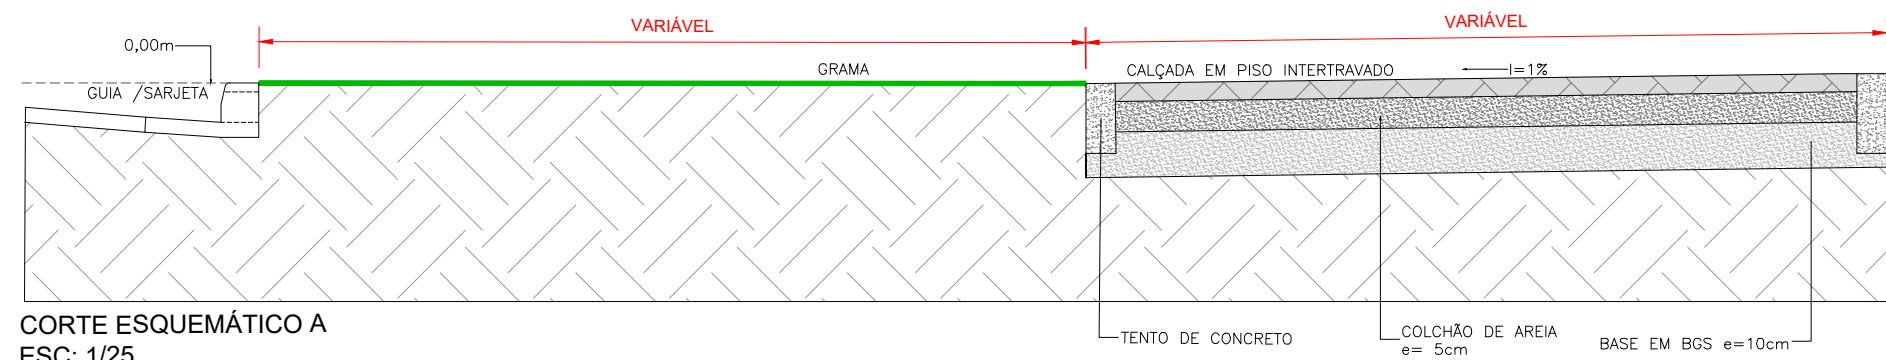


CORTE ESQUEMÁTICO A
ESC: 1/25


FORMA BANCOS DE CONCRETO VAZADOS
C=200cm TIPO SIMPLES

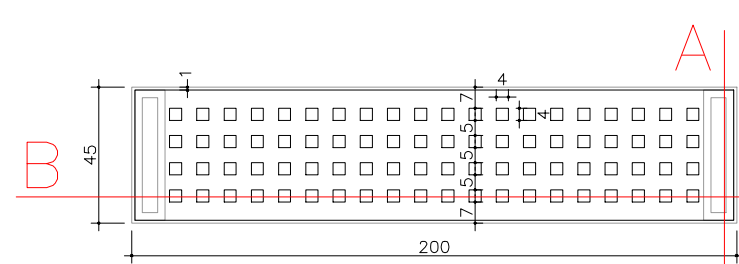

SECÇÃO BB

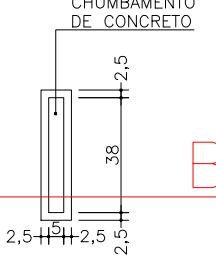

SECÇÃO AA

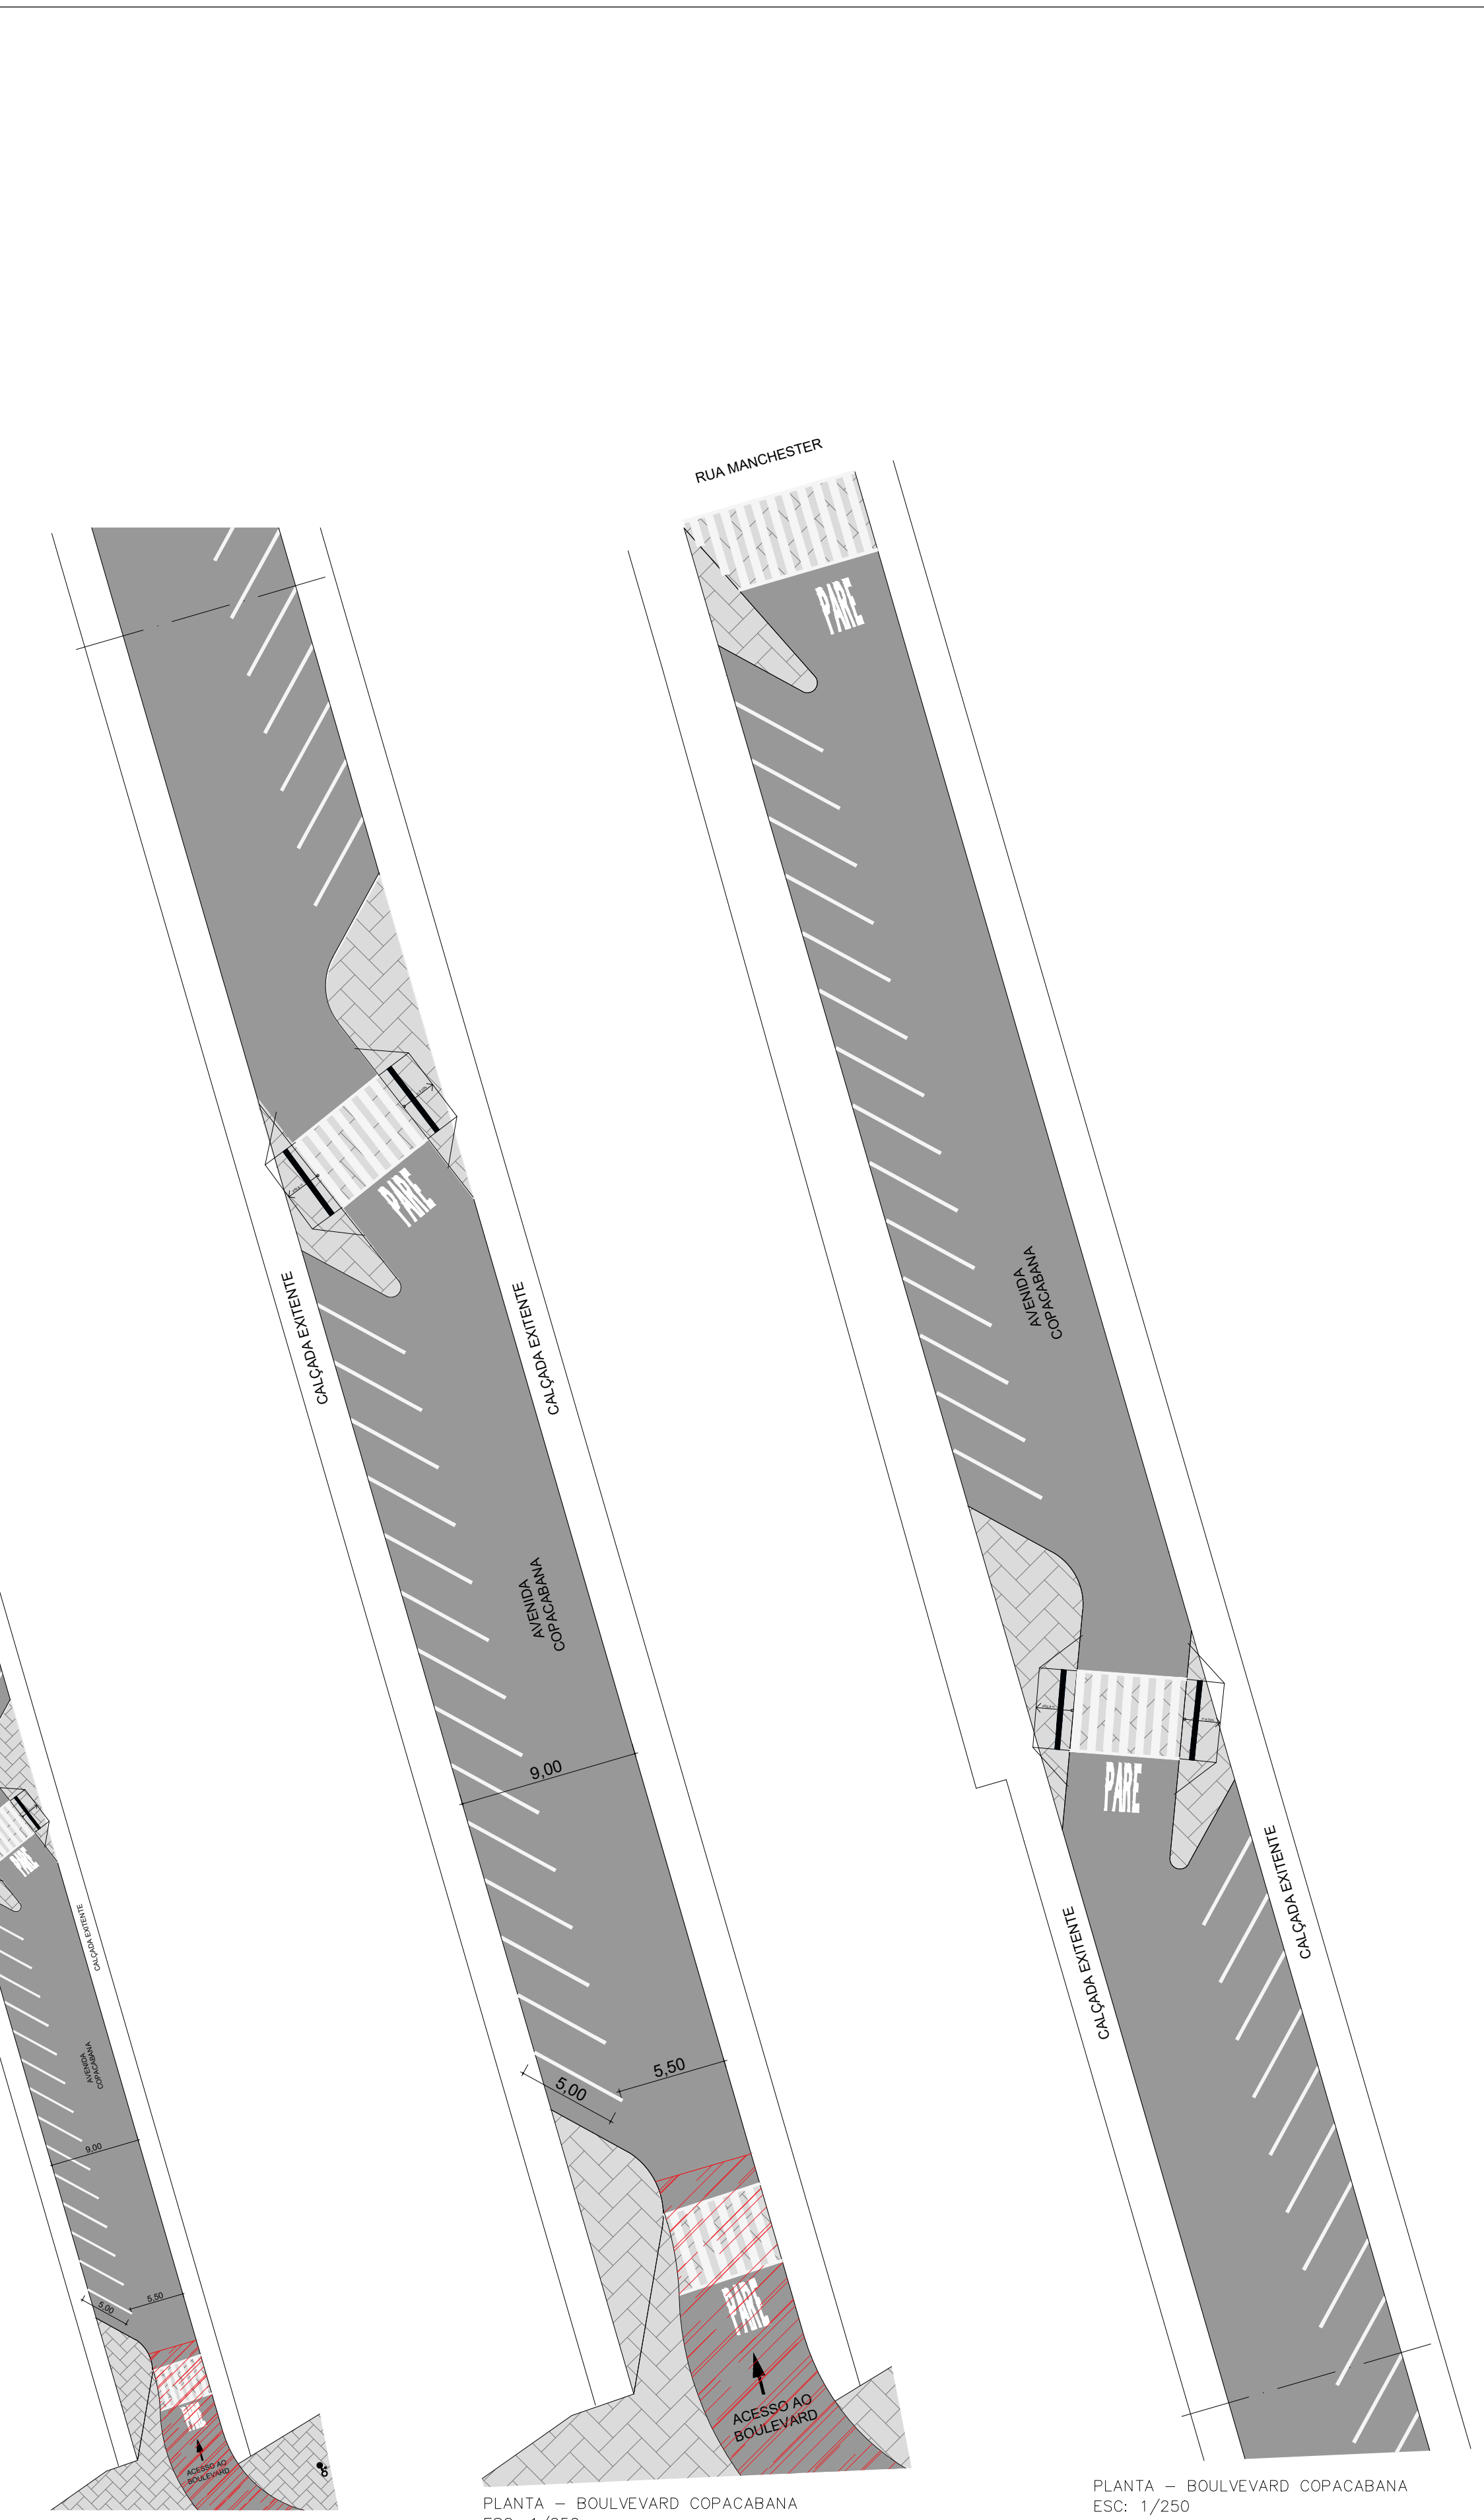

PLANTA - BOULEVARD COPACABANA
ESC: 1/500

PLANTA - BOULEVARD COPACABANA
ESC: 1/250

PLANTA - BOULEVARD COPACABANA
ESC: 1/250

PROJETADO POR:		PREFEITURA MUNICIPAL DE ILHA COMPRIDA	
DES: CAROLINE VAZ		ESTÂNCIA BALNEÁRIA	
PROJ: CAROLINE VAZ		AVENIDA BEIRA MAR, BALNEÁRIO BRITÂNIA	
RESP. TÉCN: CAROLINE VAZ RODRIGUES		ASSUNTO: PLANTA - URBANISMO	
ASS: CAROLINE VAZ RODRIGUES		NOV/2021	
REV: 01		INDICADA	