


LOCAÇÃO - TRECHO 1
ESCALA 1:100

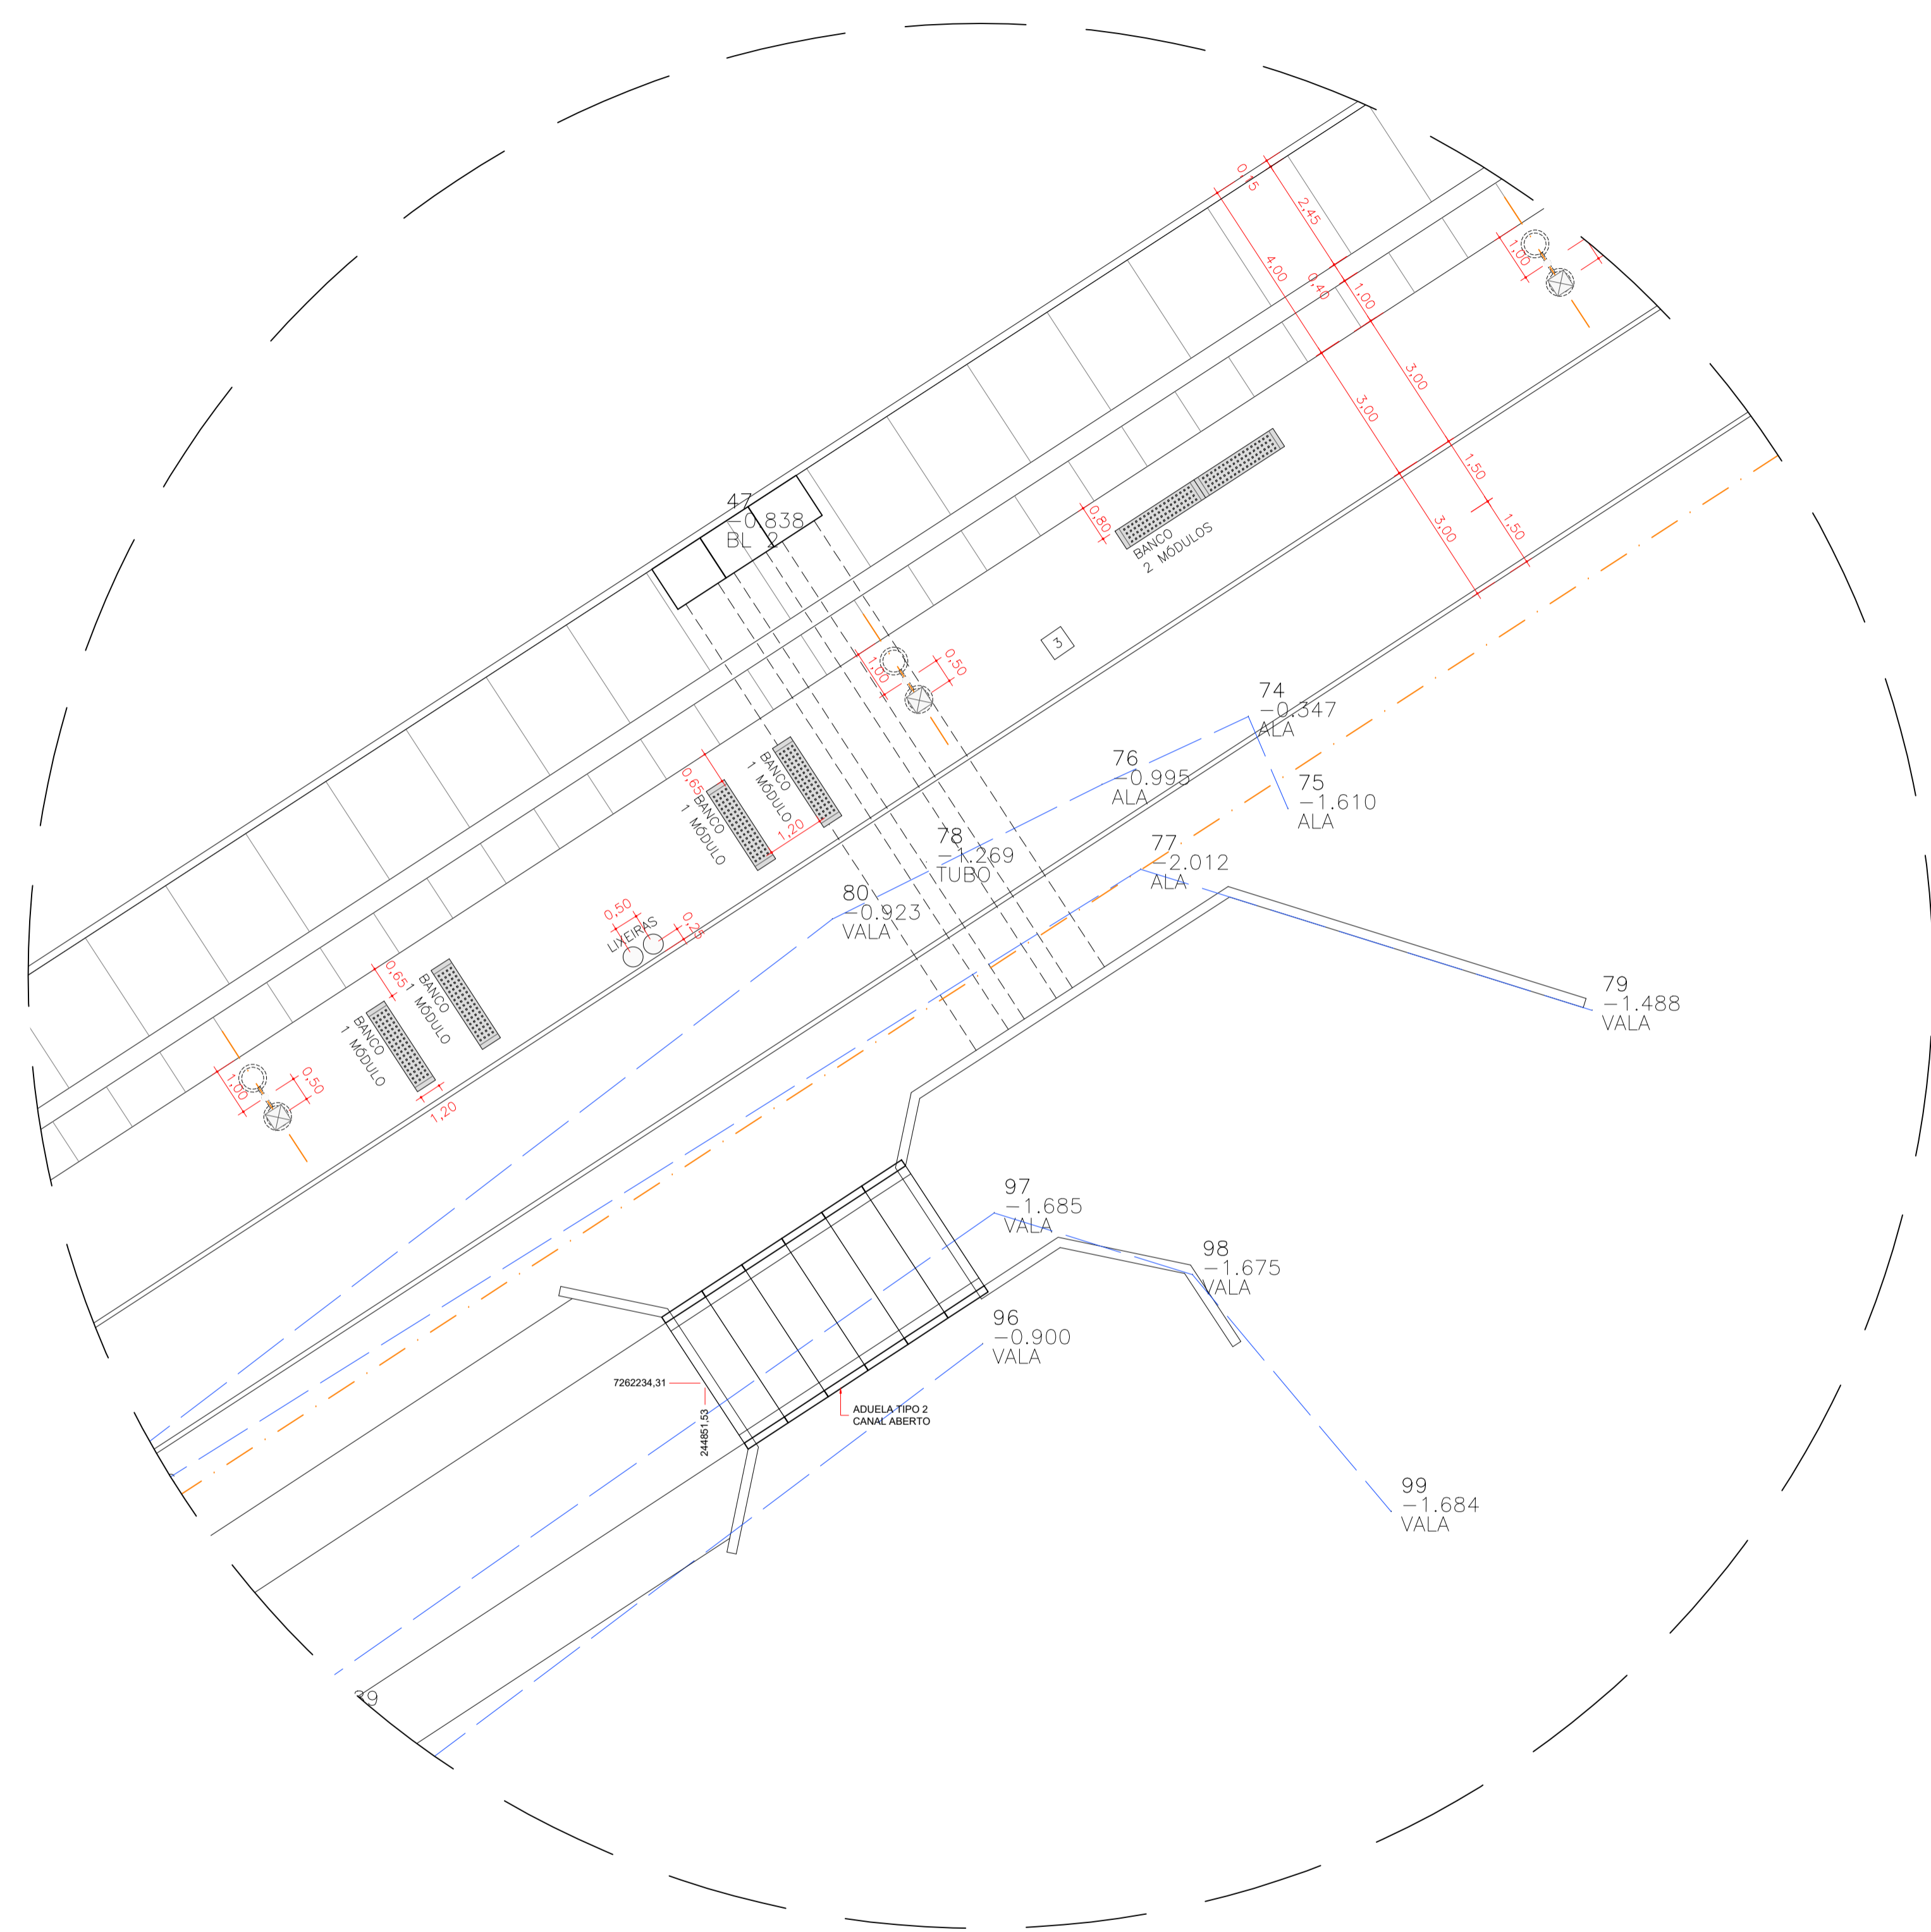

LOCAÇÃO - TRECHO 3
ESCALA 1:100

N°	DATA	REVISÃO	RESPONSÁVEL	PROJETADO POR:		PREFEITURA MUNICIPAL DE ILHA COMPRIDA ESTÂNCIA BALNEÁRIA AVENIDA BEIRA MAR 11000 - CEP 11925-000	
01	MAR/2020	ADEQUAÇÕES DE ESTRUTURA	CAROLINE VAZ JEFFERSON SANCHEZ	DES:	CAROLINE VAZ/ JEFFERSON M SANCHEZ	MAIO/2021	OBRA: AMPLIAÇÃO DA REQUALIFICAÇÃO DA ORLA MARITIMA Balneário Adriano ao Porto Velho
				PROJ:	CAROLINE VAZ/ JEFFERSON M SANCHEZ	MAIO/2021	
				RESP. TECN:	CAROLINE VAZ RODRIGUES		ASSUNTO: DETALHAMENTO DRENAGEM - LOCAÇÃO DRENAGEM - LOCAÇÃO DAS ADUELAS E CAIXA SEGA
				ASS:	CAU:	A72611-7	MAIO/2021
							N° DES: 001
							FL: 11/11
							REV: 01
							ESCALA: INDICADA