




IMPLANTAÇÃO DA CALÇADA- CALÇADA 01
LADO ESQUERDO À JUSANTE DA R. Dª AMÉLINA
ESCALA 1:50

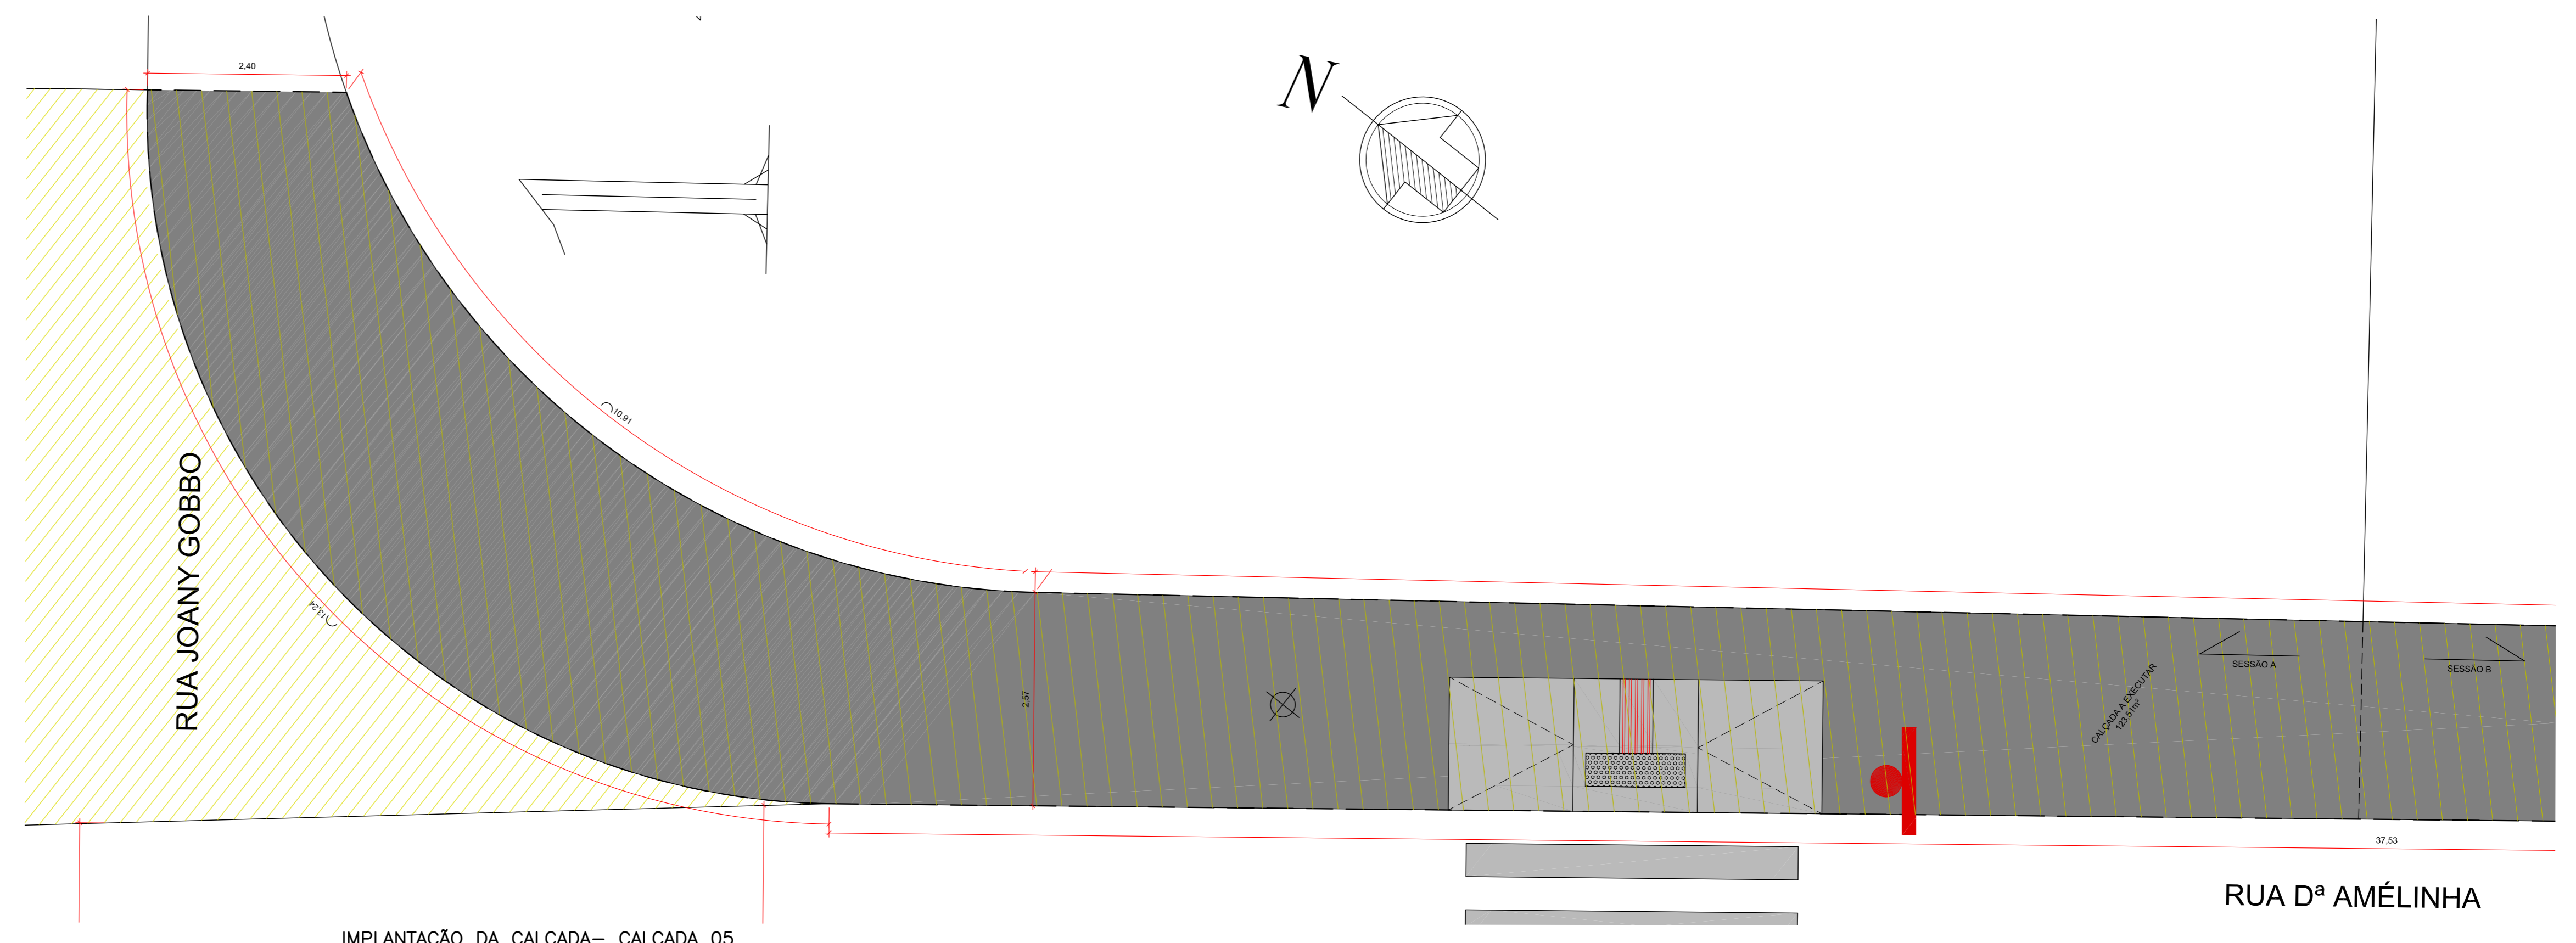

IMPLANTAÇÃO DA CALÇADA- CALÇADA 05
LADO ESQUERDO À JUSANTE DA R. Dª AMÉLINA - SESSÃO A
ESCALA 1:50

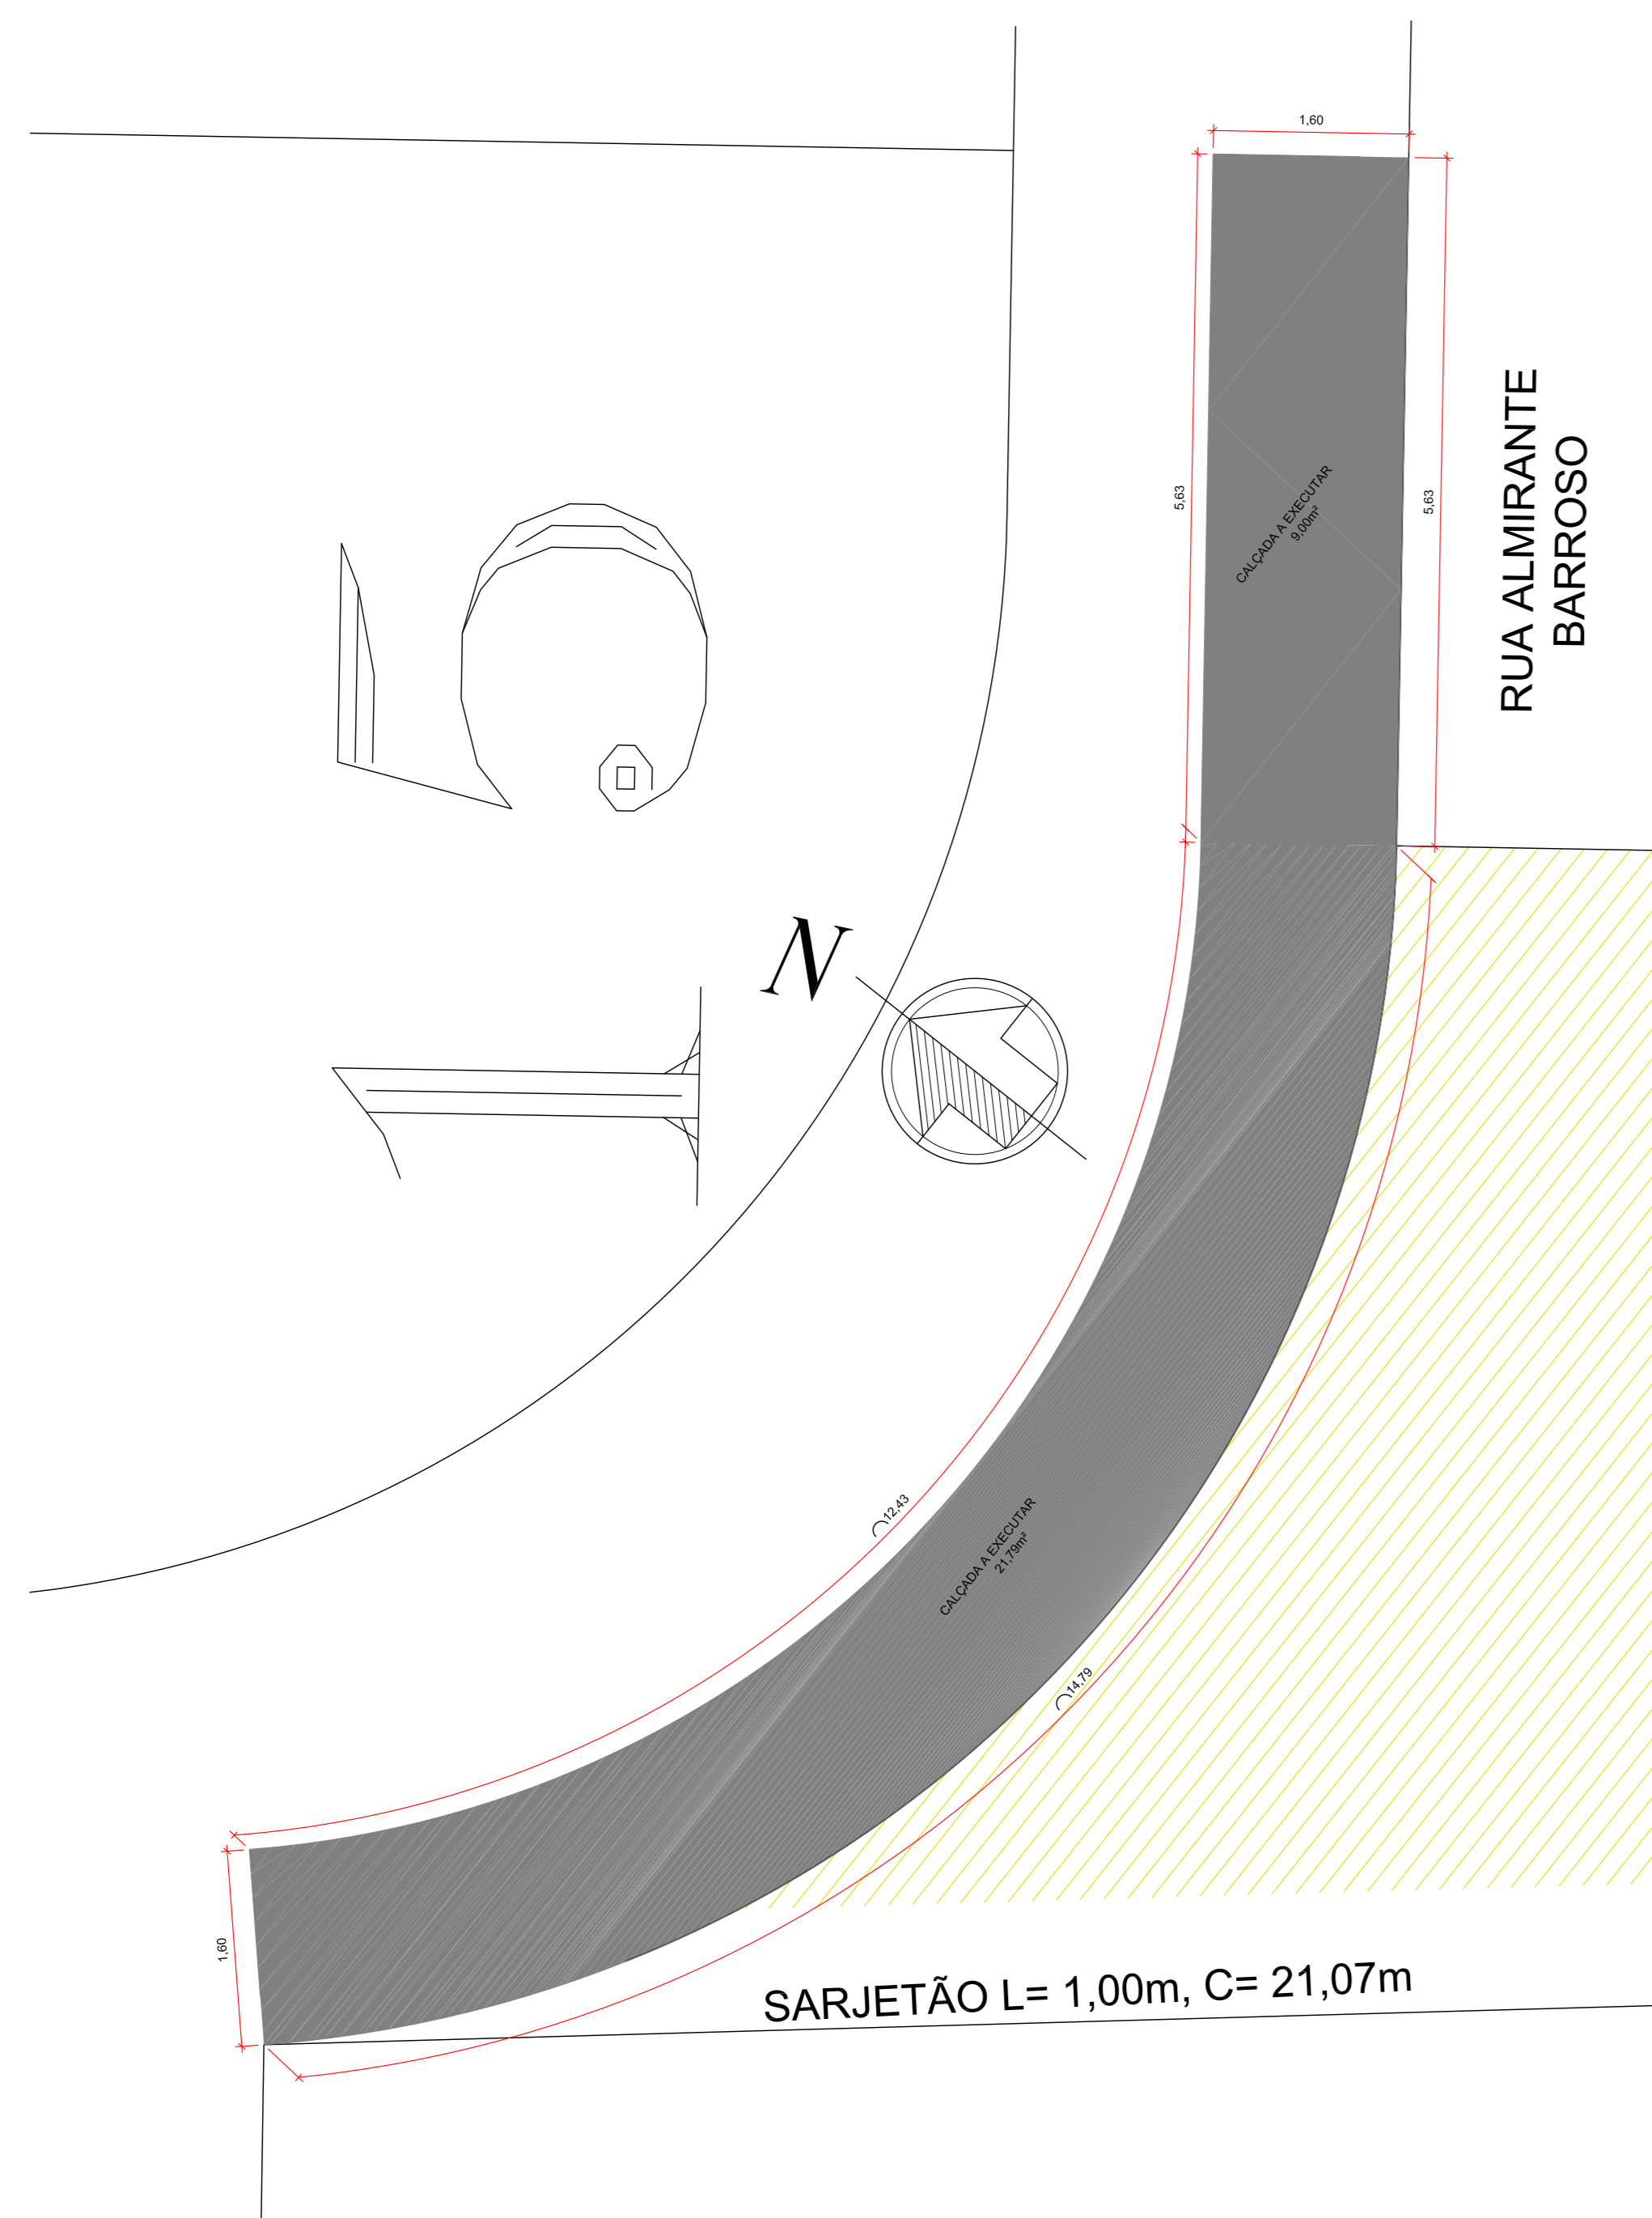

IMPLANTAÇÃO DA CALÇADA- CALÇADA 02
LADO ESQUERDO À JUSANTE DA R. Dª AMÉLINA
ESCALA 1:50

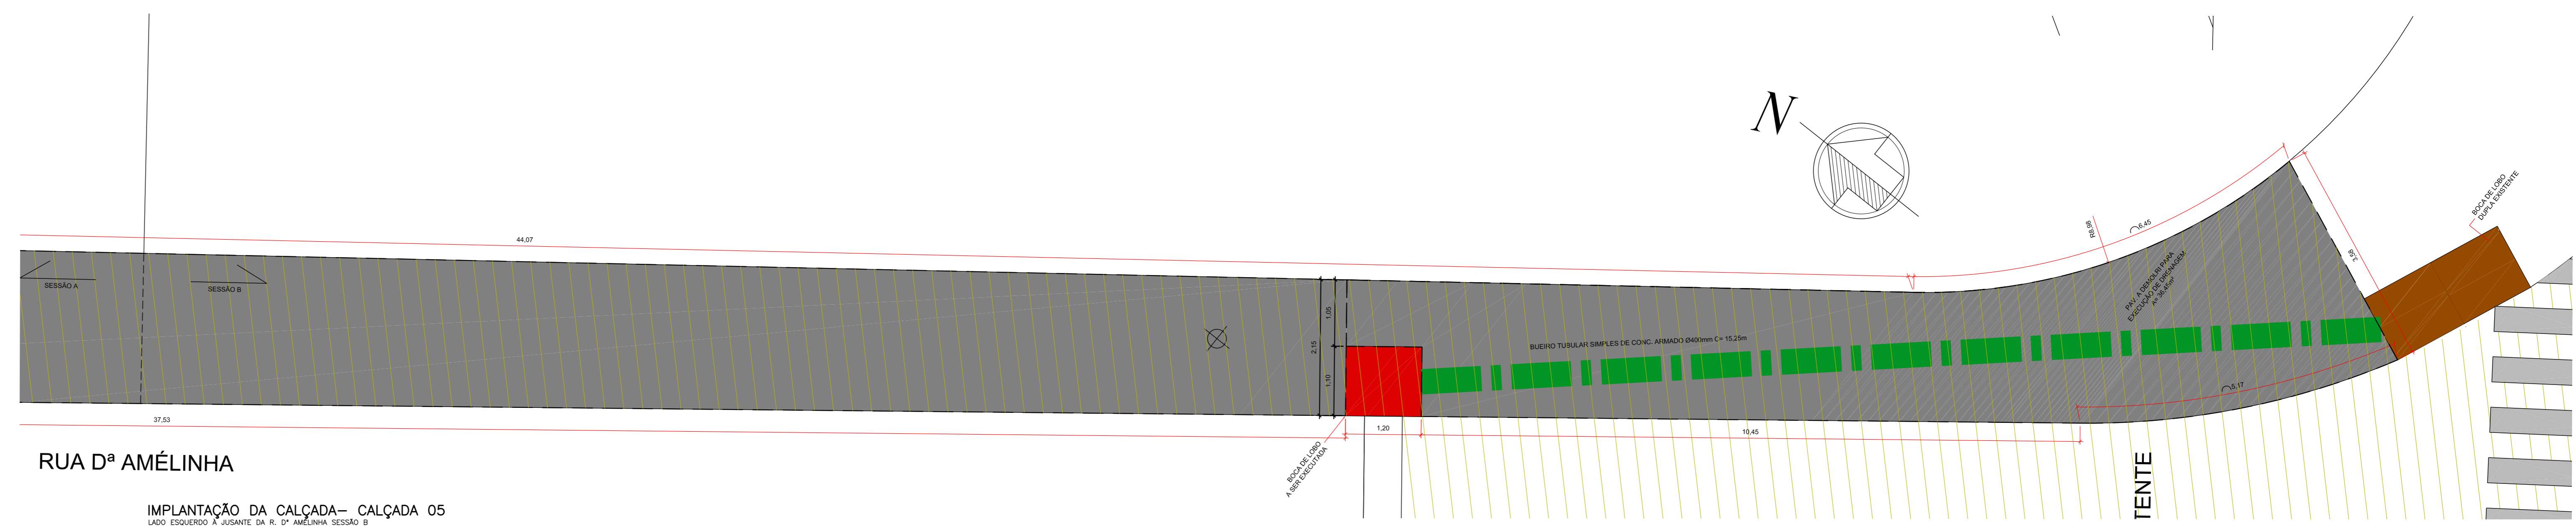

IMPLANTAÇÃO DA CALÇADA- CALÇADA 05
LADO ESQUERDO À JUSANTE DA R. Dª AMÉLINA SESSÃO B
ESCALA 1:50

Nº	DATA	REVISÃO	RESPONSÁVEL
00	SET/20	REVISÃO 00	Jefferson Marcelo
01	ABR/2020	REVISÃO 01	Jefferson Marcelo

NOTE-SE:
 • O NIVELAMENTO DA VIA ESTÁ CONSOLIDADO E FUNCIONANDO ADEQUADAMENTE UMA VEZ QUE CONSTITUIVA PERENIZADA INCLUSIVE COM GUARAS E SARJETAS;
 • A DRENAGEM DA VIA FAZSE DE FORMA SUPERFICIAL ATRAVÉS DAS GUARAS E SARJETAS EXISTENTES;
 • O SARJETÃO NOVO A SER IMPLANTADO NESTE PROCESSO DEVE SER GUARADO O NIVELAMENTO DAS SARJETAS EXISTENTES;
 • TODAS AS MEDIAS DEVEREM SER VERIFICADAS "IN LOCO" E EM CASO DE DIVERGÊNCIA O DEPT. DE ENGENHARIA DO MUNICÍPIO DEVE SER INFORMADO;
 • EXECUTAR CALÇADAS DOS IMÓVEIS ONDE NÃO POSSUIR PASSEIO PÚBLICO, NORMAS E DIMENSÕES DE PLACAS DE TRANSITO EM DOCUMENTOS ANEXOS.

PAVIMENTAÇÃO CBUQ EXISTENTE OU ATENDIDO EM OUTRO PROCESSO
 CALÇADA A DEMOLIR P/ EXECUÇÃO DE DRENAGEM C/ POSTERIOR RECONSTRUÇÃO
 CALÇADA A EXECUTAR

ÁREA TOTAL DE PAVIMENTO
 1.217,66m²
 ÁREA DE PASSEIO PÚBLICO
 412,25m²

APROVAÇÃO MUNICIPAL
 NÃO HA PREVISÃO DE NECESSIDADE DE APROVAÇÃO PARA ESTE TIPO DE CONSTRUÇÃO NA LEI 992 DE 19 DE SETEMBRO DE 1994 "CÓDIGO DE OBRAS MUNICIPAL DE ILHA COMPRIDA/SP"

APROVAÇÃO DIMUTRAN

 BRUNO ANTONIO DE MORAES FILHO
 Avenida da Trindade, 111
 Vila Campesina - SP

ORDENADOR DE DESP.:
 GERALDINO BARBOSA DE O. JUNIOR
 PREFEITO MUNICIPAL

PROJETADO POR:
 CAROLINE VAZ RODRIGUES

 CAROLINE VAZ RODRIGUES
 RUA DONA AMÉLINA, 111000 - CEP 11925-000

PREFEITURA MUNICIPAL DE ILHA COMPRIDA
 ESTÂNCIA BALNEÁRIA
 AVENIDA BEIRA MAR 11000 - CEP 11925-000
 PAVIMENTAÇÃO ASFÁLTICA E OBRAS COMPLEMENTARES
 RUA DONA AMÉLINA, BALNEÁRIO SÃO MARTINHO, ILHA COMPRIDA/SP
 PLANTA DE CALÇADAS

Nº DES.:
 PL: 03/05
 REV: 00
 ESCALAS: INDICADAS