


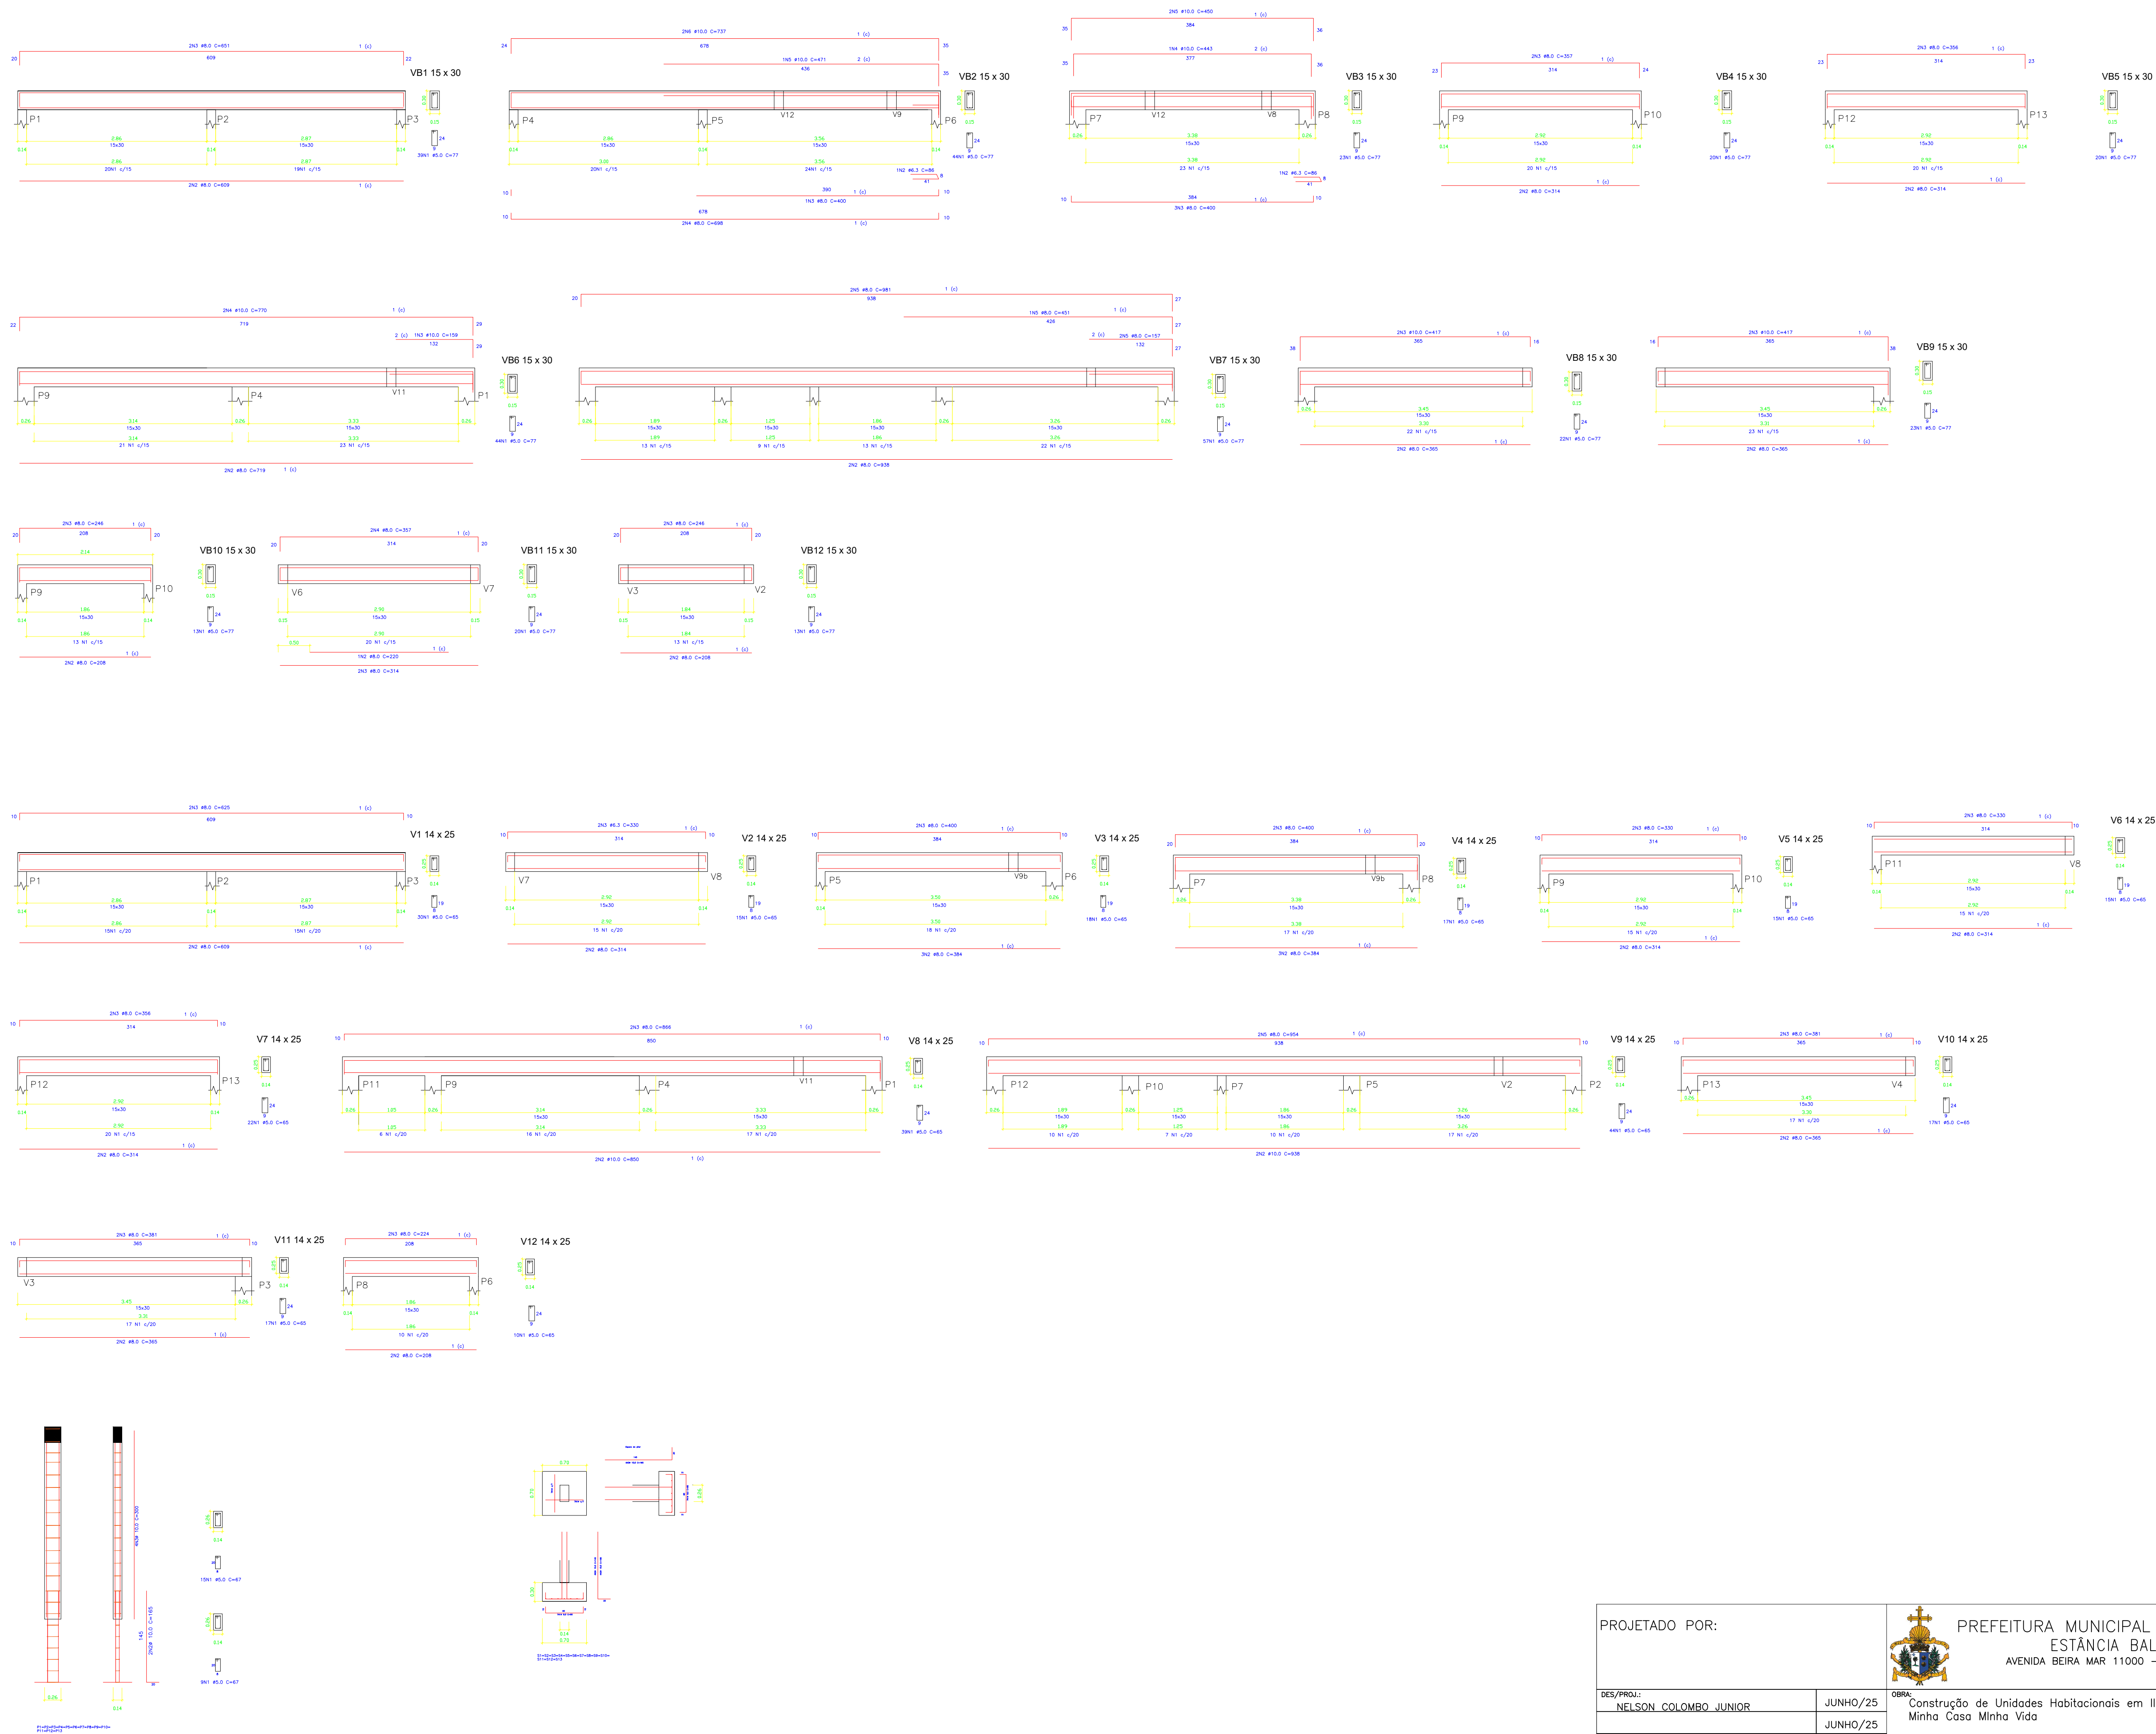

PROJETADO POR:		 PREFEITURA MUNICIPAL DE ILHA COMPRIDA ESTÂNCIA BALNEÁRIA AVENIDA BEIRA MAR 11000 – CEP 11925-000	
DES/PROJ:	NELSON COLOMBO JUNIOR		
RESP. TECN:	NELSON COLOMBO JUNIOR		
ASS:	0661804879		
JUNHO/25		OBJETO: Construção de Unidades Habitacionais em Ilha Comprida no Programa Minha Casa Minha Vida ENDEREÇO: Rua Júlio de Almeida, Rua Humberto Paladini, Rua Antônio Meneses, Quadra BD, BC e BB. ASSINTE: PROJETO ESTRUTURAL	Nº DES: 03/06 REV: 02 ESCALA: INDICADA
JUNHO/25			
JUNHO/25			
JUNHO/25			