


### LEGENDA

- ▬▬▬▬▬ GALERIA EXISTENTE
- - - - - TUBO PEAD 500 mm A INSTALAR
- ▬▬▬▬▬ SARJETÃO A CONSTRUIR
- BOCA DE LOBO A CONVERTER PARA CAIXA CEGA
- BOCA DE LOBO DUPLA A CONSTRUIR
- BOCA DE LOBO EXISTENTE

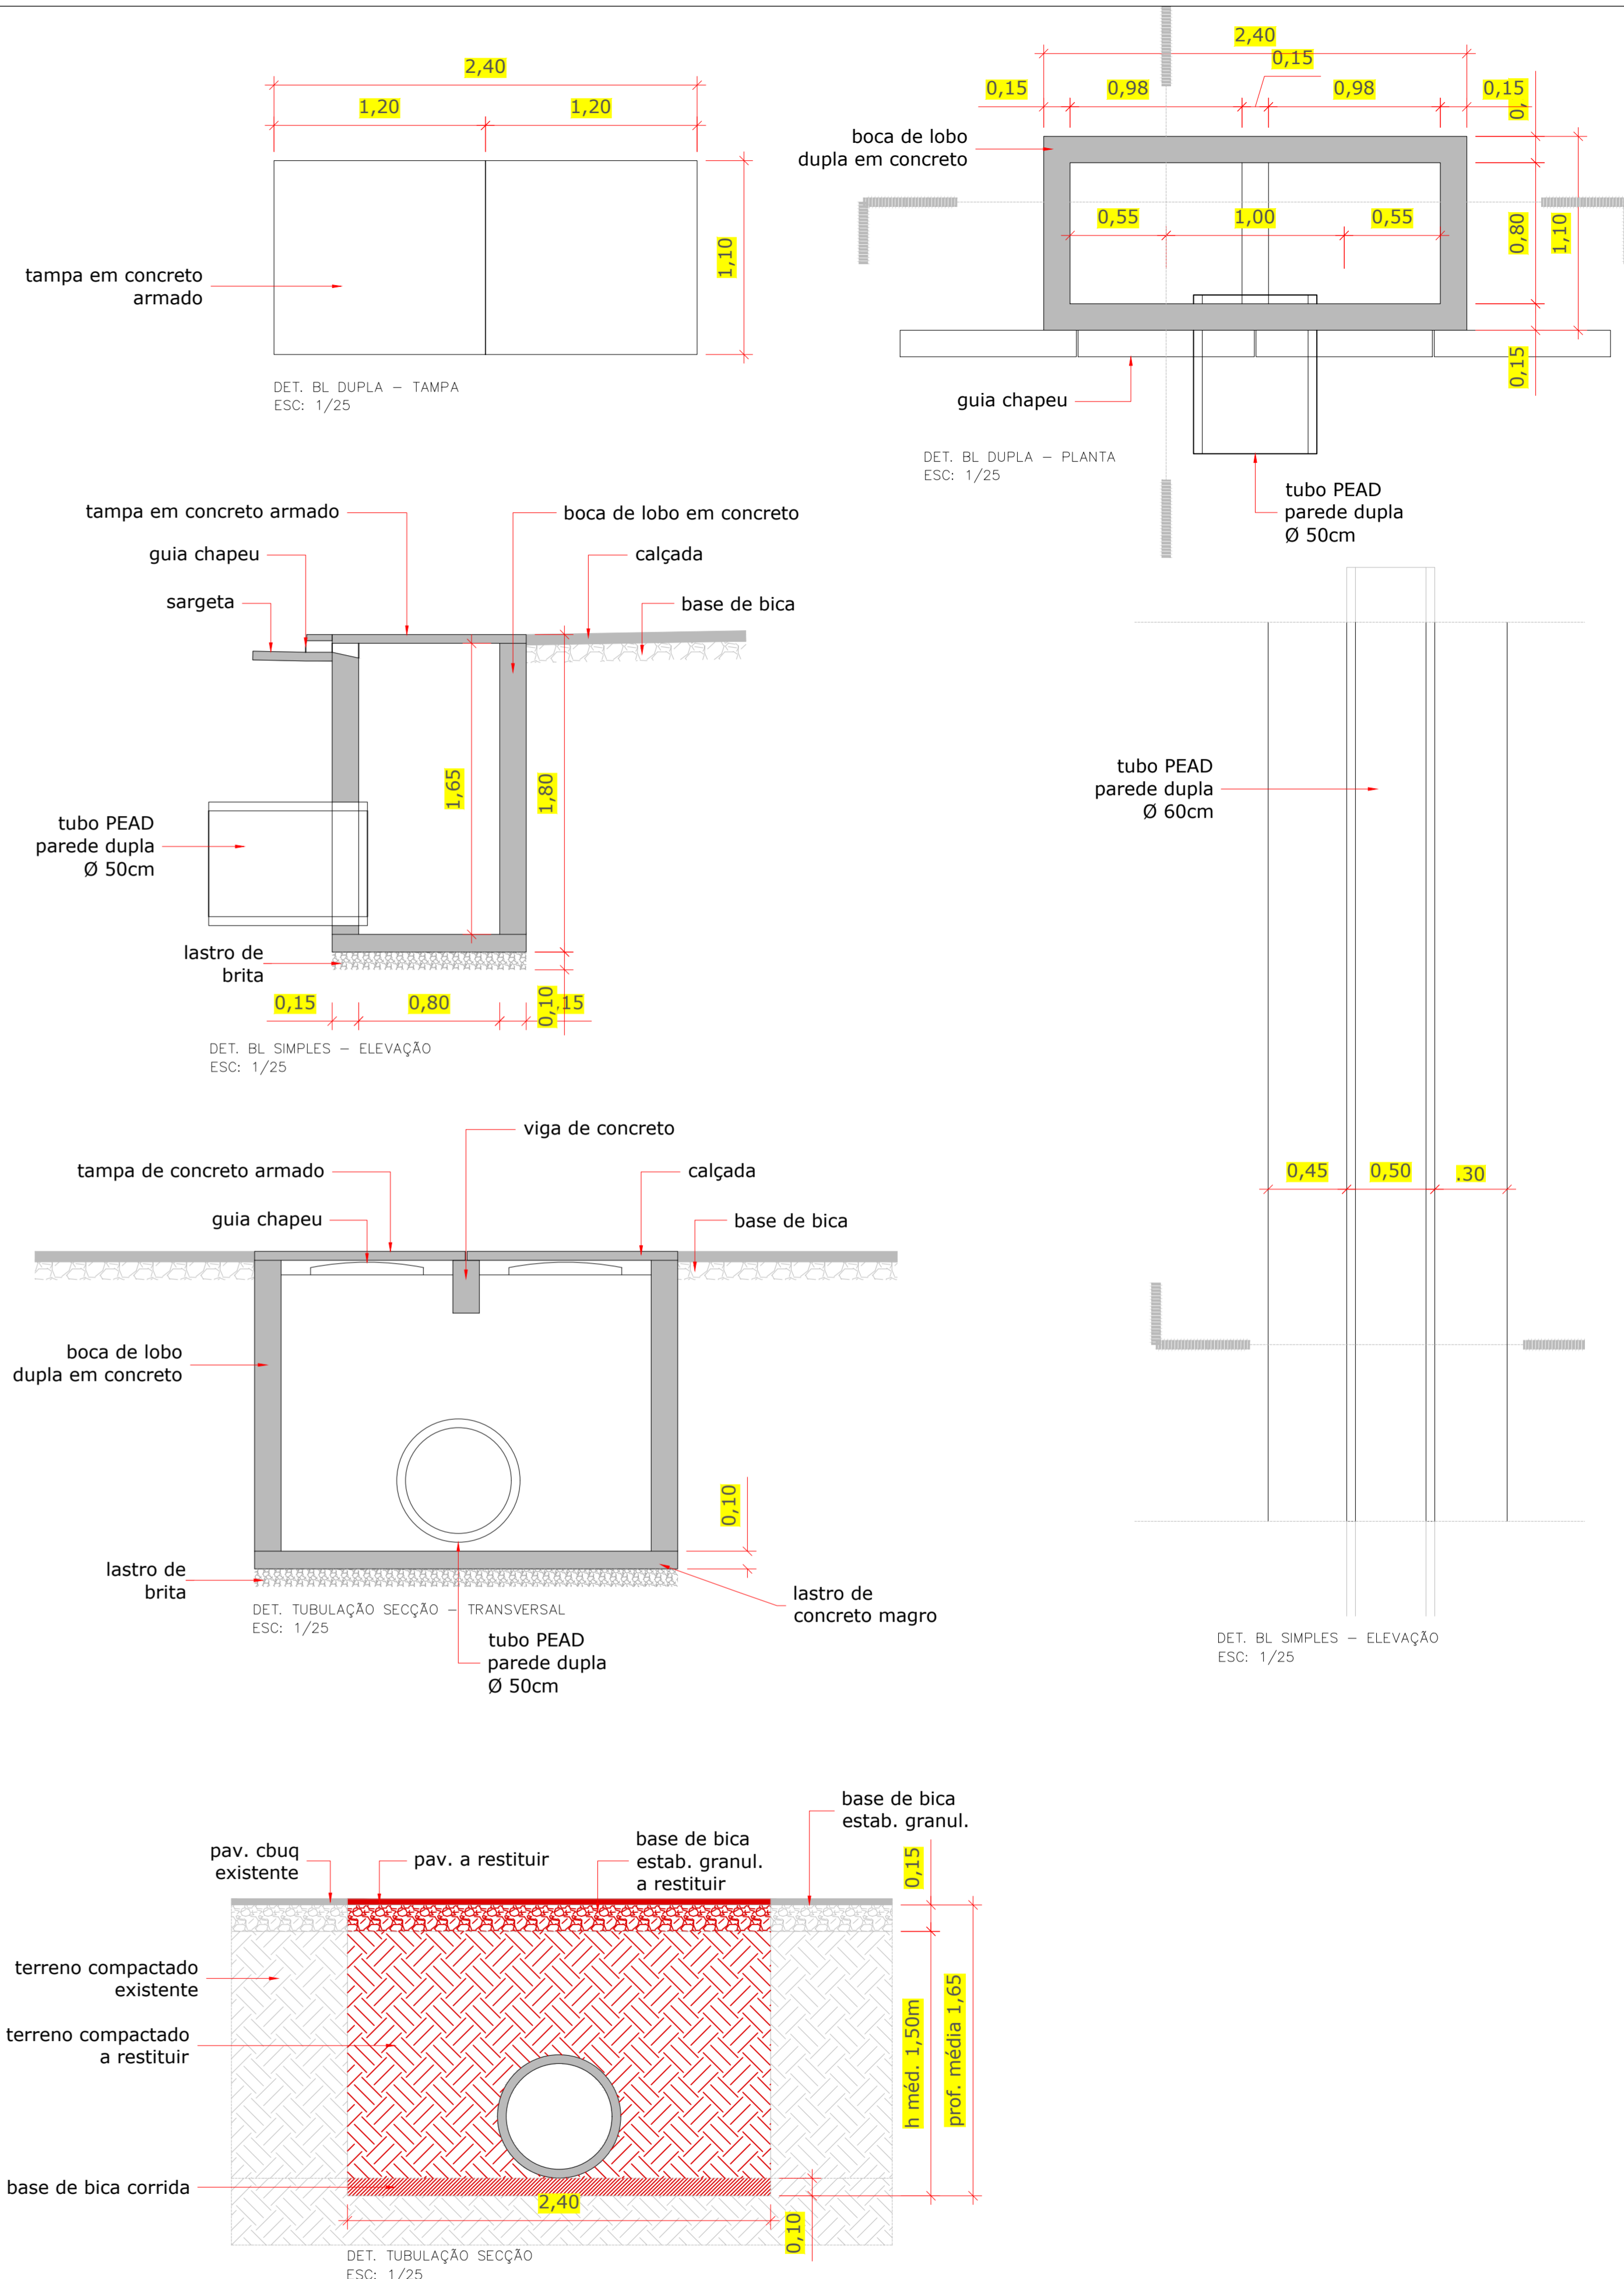

PLANTA - DRENAGEM  
ESC: 1/250

PROJETADO POR:		Nº DES. ARO 001.001	
DES: CAROLINE VAZ	NOV/2021	OBRA: REURBANIZAÇÃO DO BOQUEIRÃO NORTE	PL: 04/10
PROJ: CAROLINE VAZ	NOV/2021	ENDEREÇO: AVENIDA BEIRA MAR, BALNEÁRIO BRITÂNIA	REV: 01
RESP. TECN: CAROLINE VAZ RODRIGUES	CAZ: A72611-7	ASSUNTO: PLANTA E DETALHES DE DRENAGEM	ESCALA: INDICADA
ASS: <i>[Signature]</i>	RR: NOV/2021		

