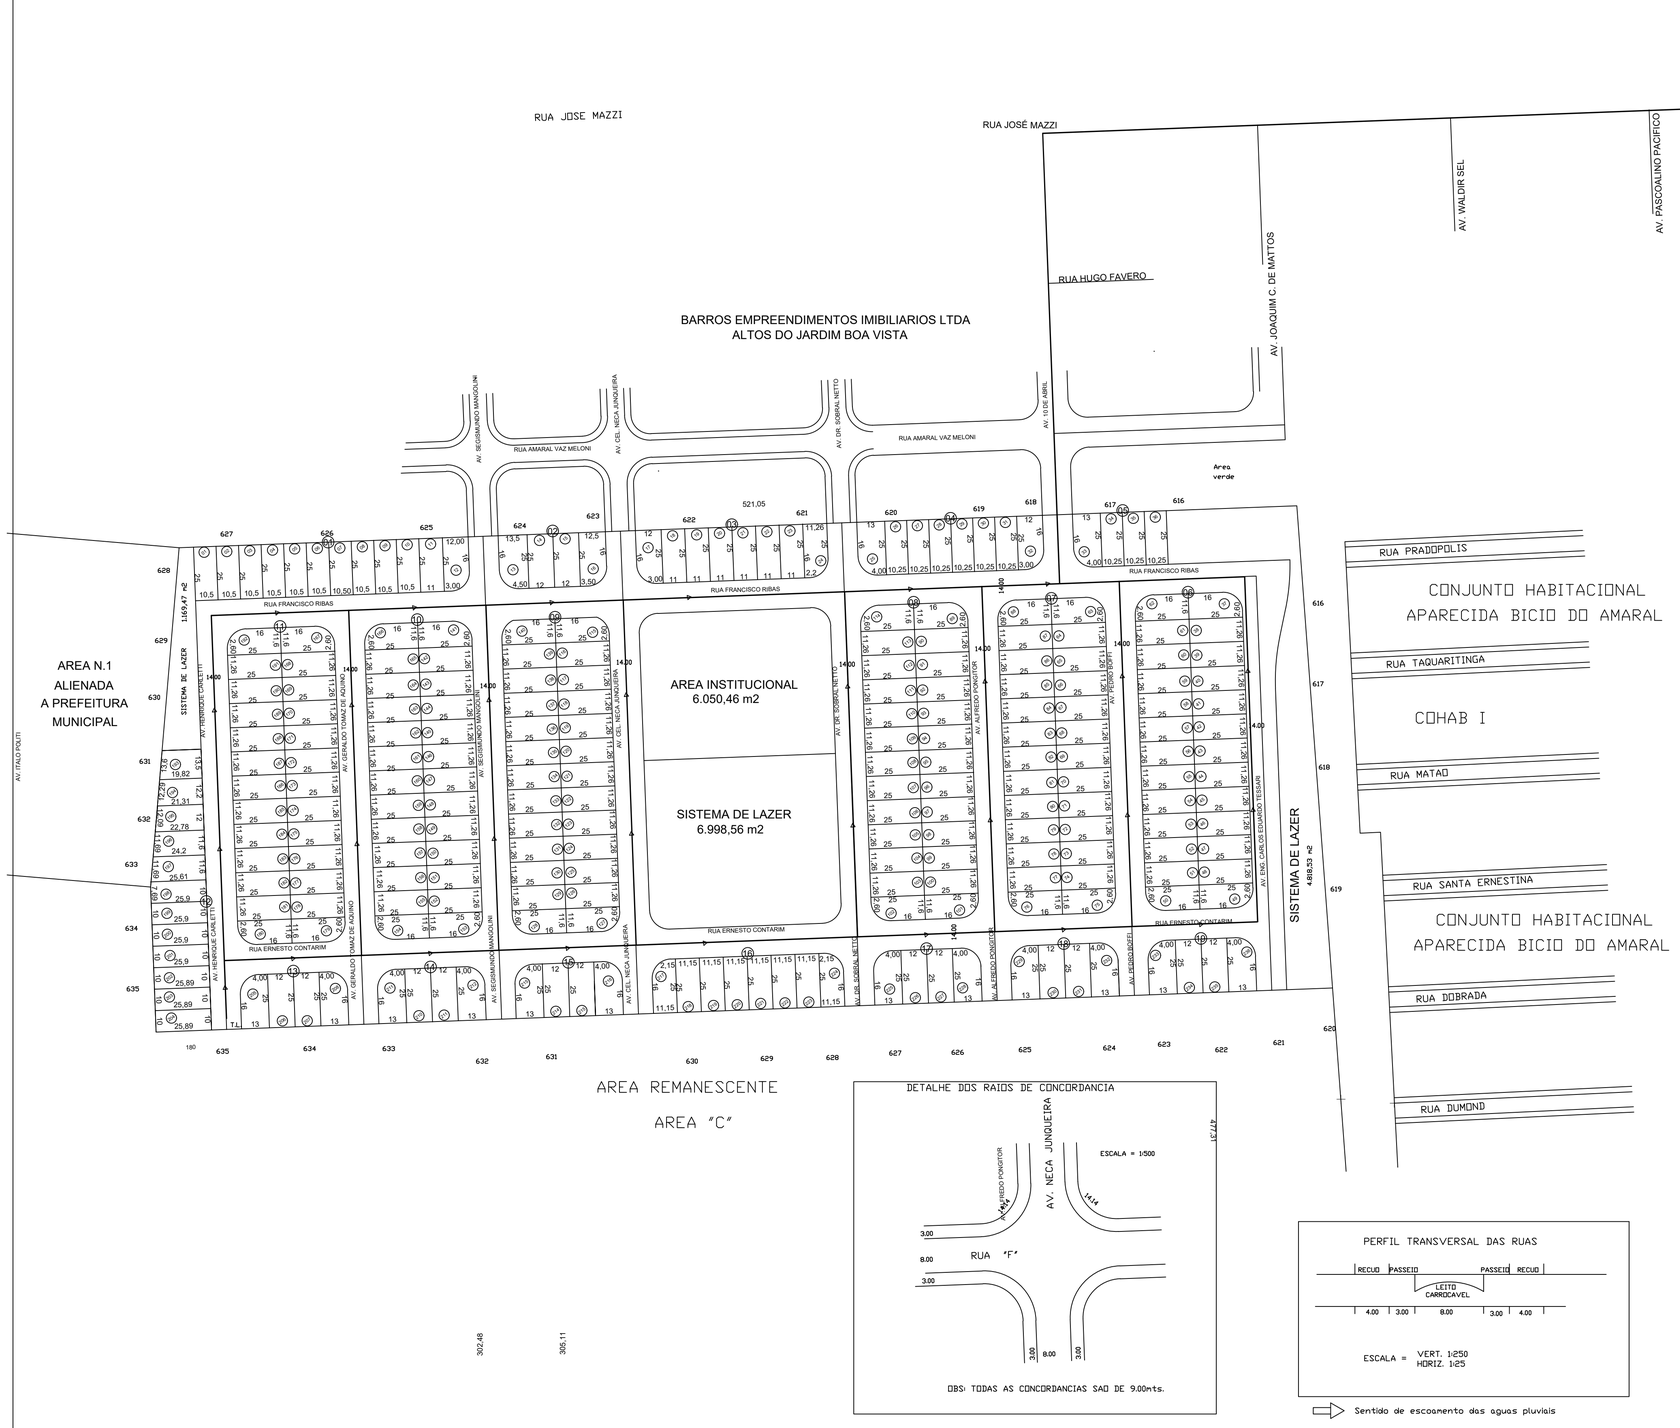

PROJETO DE LOTEAMENTO

FOLHA

FINALIDADE

RESIDENCIAL "MORADA DO SOL"

DENOMINACAO

CEM EMPREENDIMENTOS IMOBILIARIOS LTDA.

PROPRIETARIO

MUNIC. DE GUARIBA – S.P.

LOCAL

AREA	m2	%
LOTES	66.130,12	54.65
RUAS	35.832,86	29.62
SISTEMA DE LAZER	12.986,56	10,73
USO INSTITUCIONAL	6.050,46	5.00
TOTAL LOTEADA	121.000,00	100.00

Nro. de quadras	19
Nro. de lotes	236
Data	09/02/96
Escala	1 : 2.000
Des.	ENGEAGRI
A.R.T.	

PROPRIETARIO

CARLOS AUGUSTO PEDROSO FENERICH
ENG. CIVIL - CREA. 112.809/D - 6. REG.-S.P