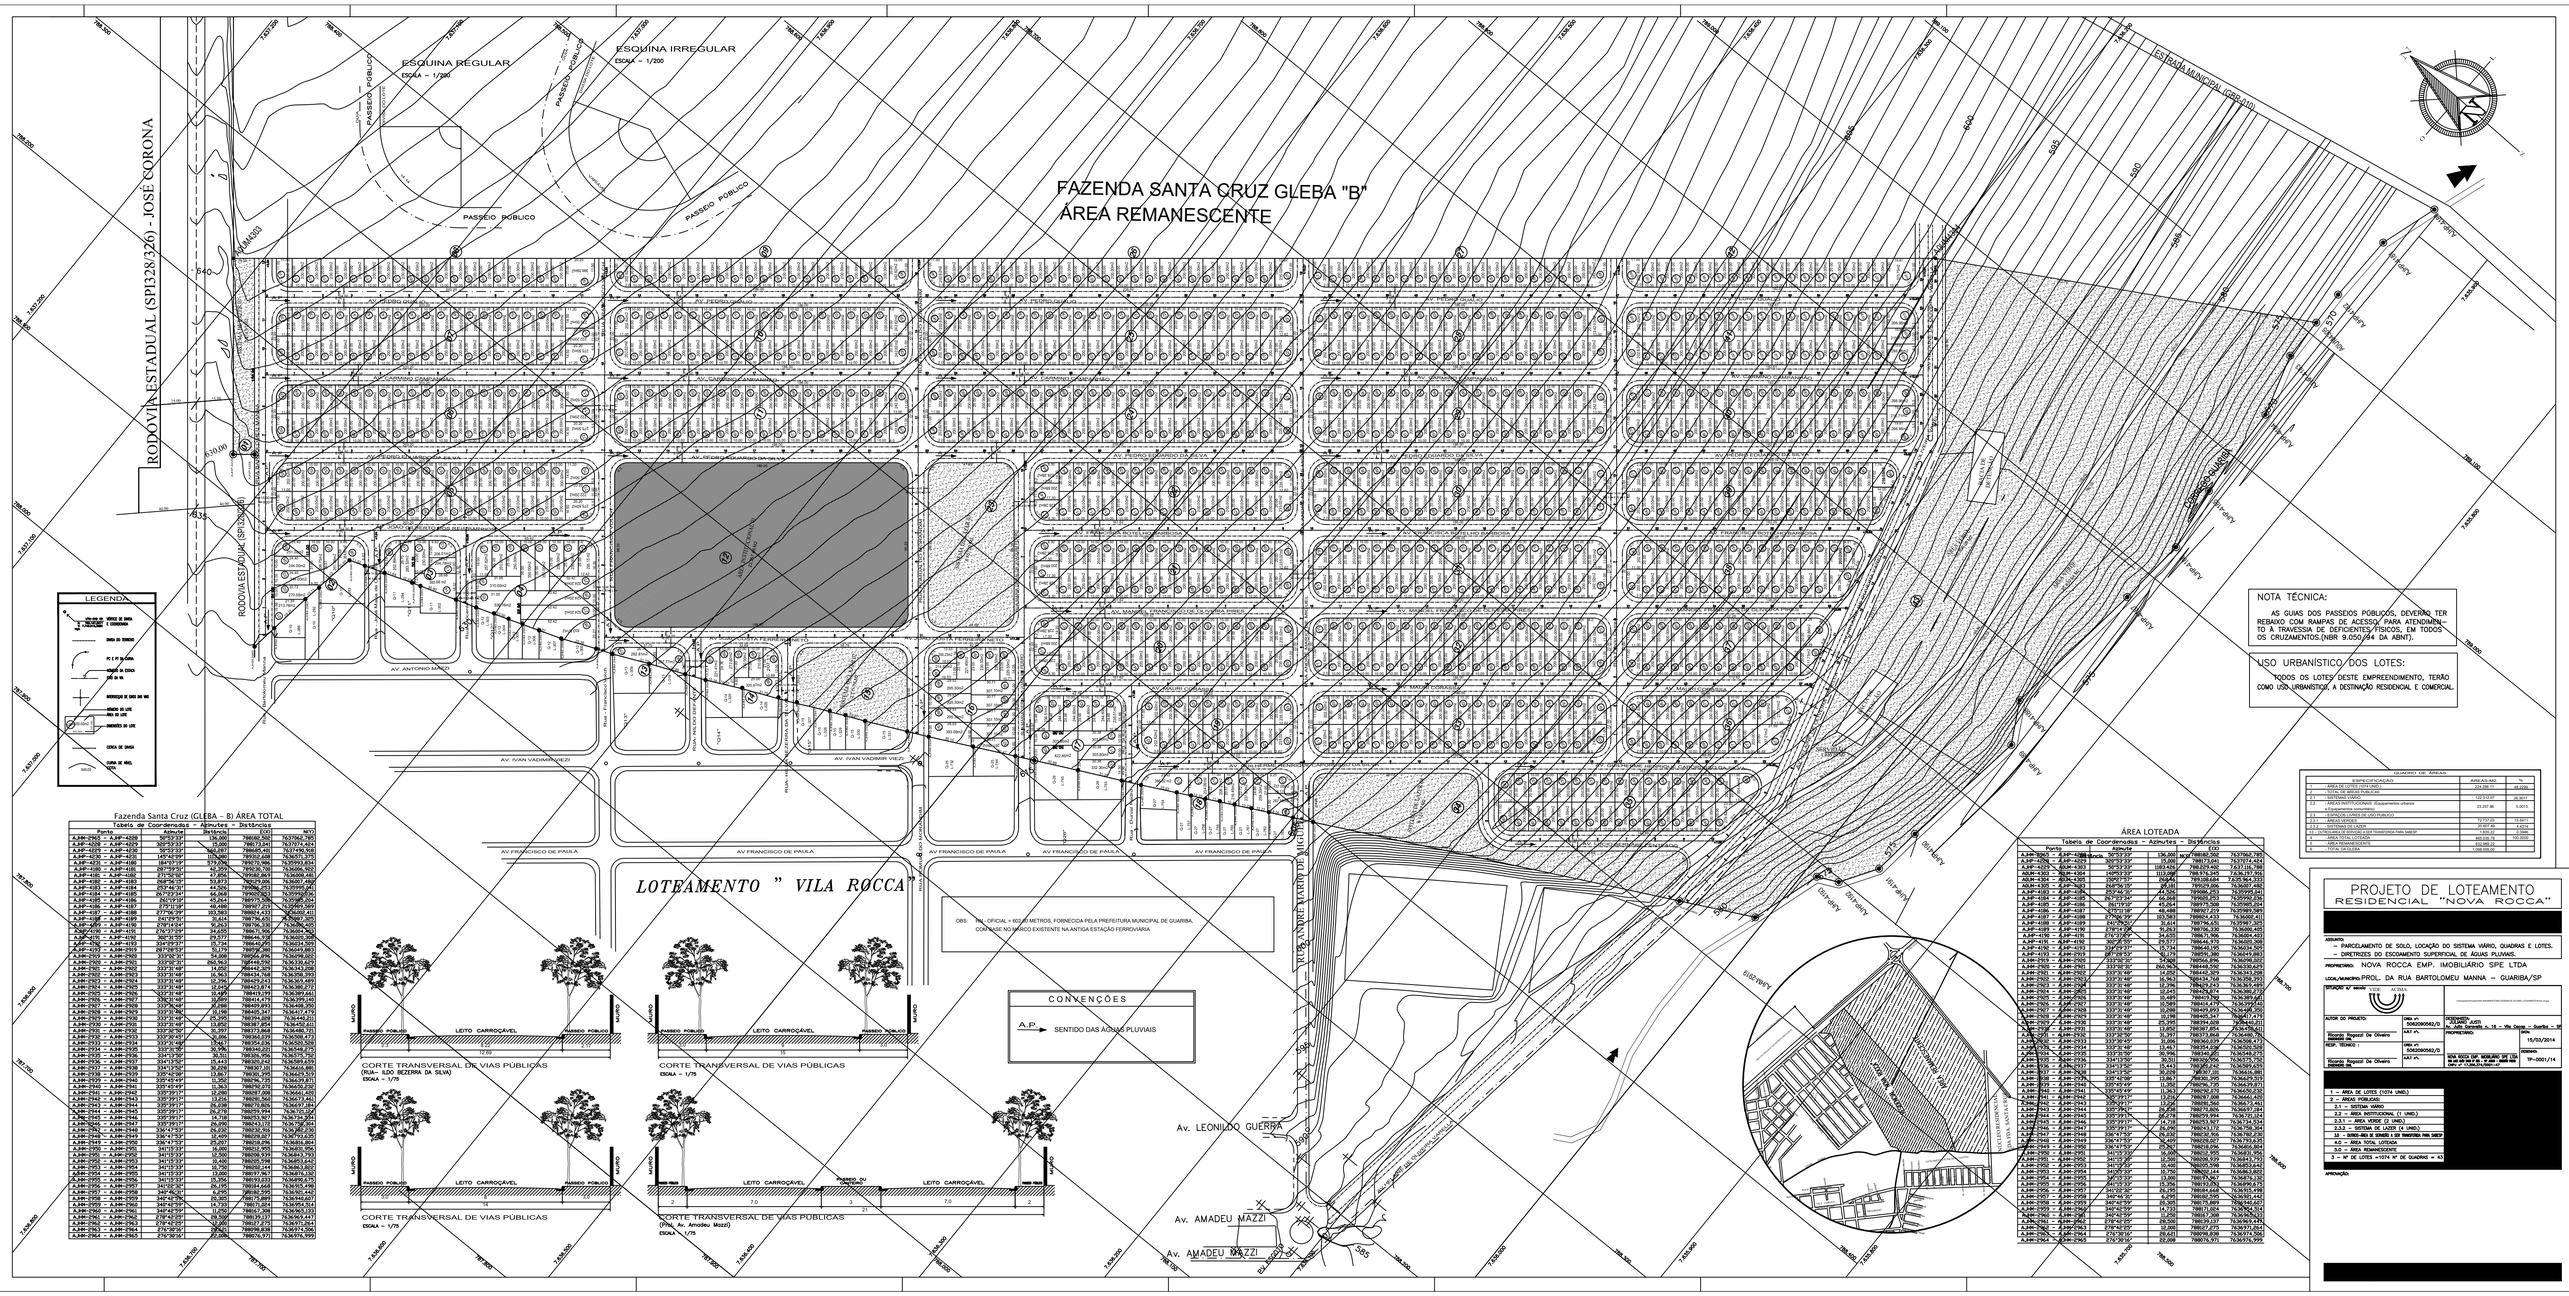

QUADRO DE ÁREAS		
ESPECIFICAÇÃO	AREA(m2)	%
1 – AREA DE LOTES (1074 UNID.)	224.000,11	48,4200
2 – TOTAL DE AREAS PUBLICAS		
2.1 – SISTEMA VIARIO	122.172,27	26,3217
2.2 – AREAS INSTITUCIONAIS (Equipamentos urbanos e comunitários)	23.257,86	5,0113
2.3 – SISTEMA LINEARES DE USO PUBLICO		
2.3.1 – AREAS VERDES	72.737,33	15,6671
2.3.2 – SISTEMAS DE LAZER	20.607,46	4,4396
3A – DETRIMENTO DE DENSIDAD E SER TRANSITOS PARA SIESP	1.910,33	0,3995
4.0 – AREA TOTAL LOTEADA	464.685,36	100,0000
5 – AREA REMANESCENTE	602.000,00	
6 – TOTAL DE GLEBA	1.066.685,36	