


Tempo de Escoamento: 24,00 min

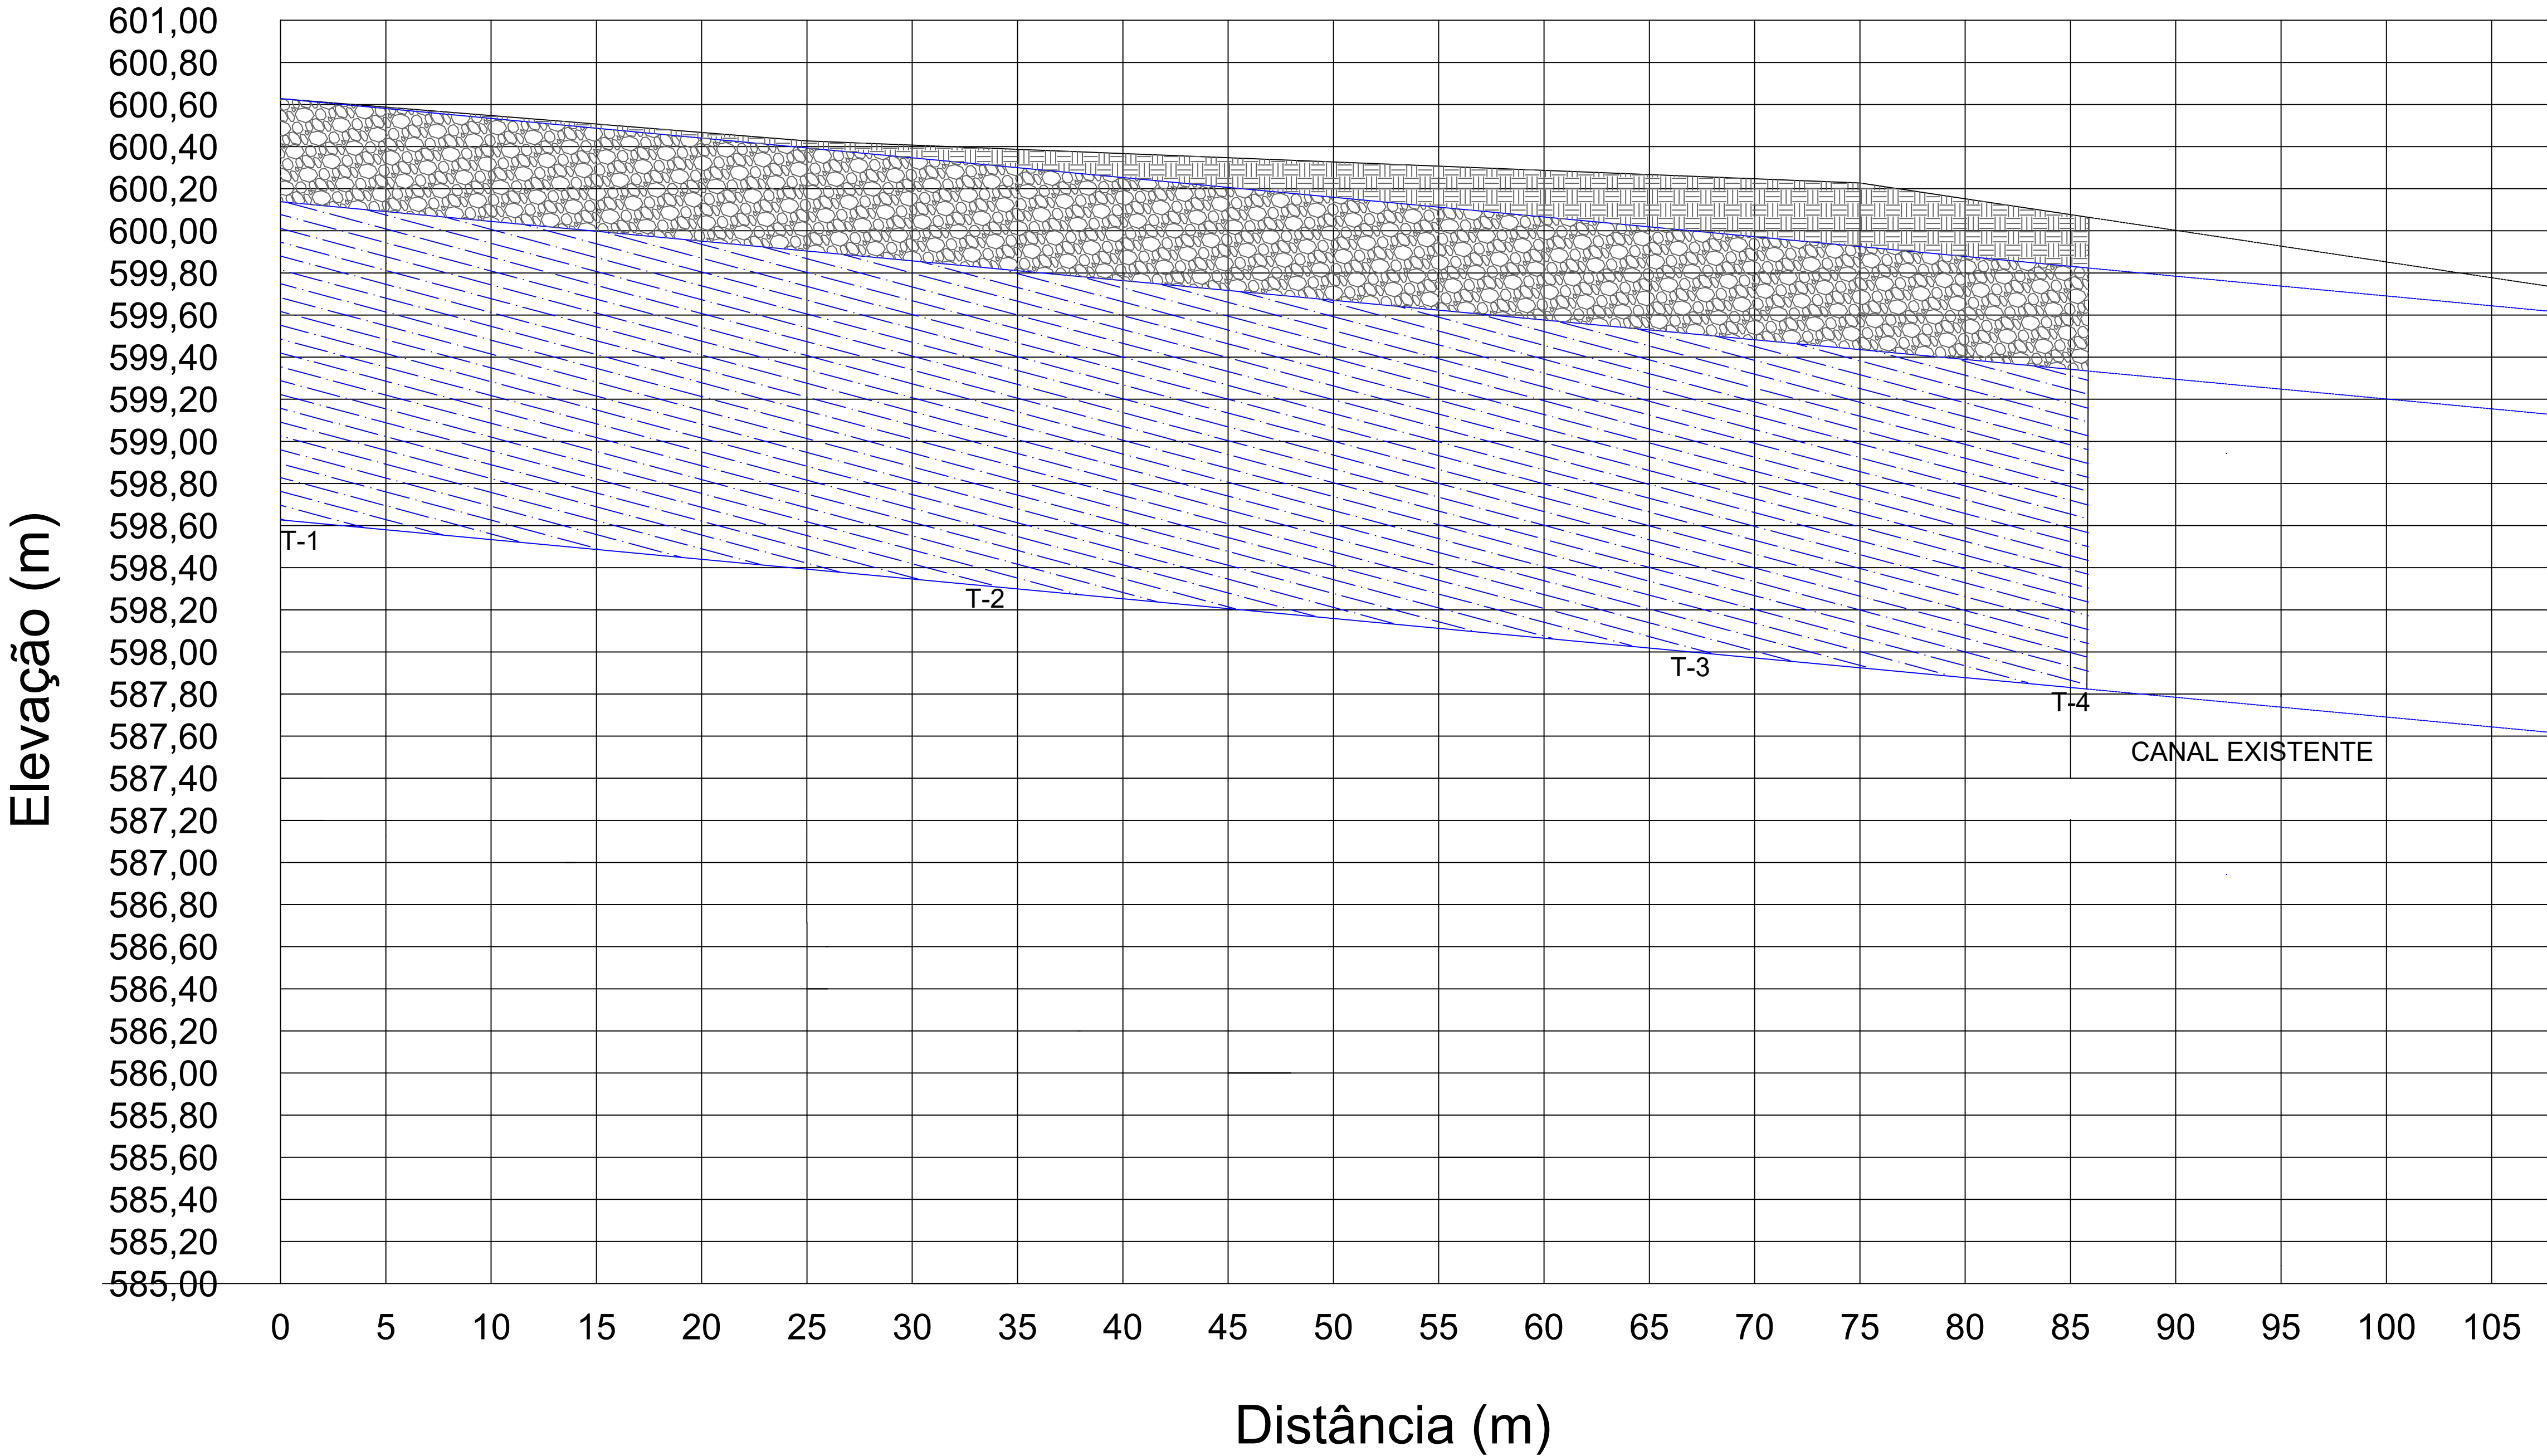

	ALTURA DE LÂMINA DE ÁGUA		LÂMINA DE ÁGUA
	NÍVEL DO TERRENO		GABIÃO
	LINHA DE ENERGIA HIDRÁULICA		CONCRETO
	FREEBOARD		GRAMA
			SOLO NATURAL

R00	Emissão do Documento	26/05/2023	RENAN QUARESMA

Tipo de Obra: **PROJETO DE CANALIZAÇÃO GÓRREGO JORDÃO**

Local: **Córrego Jordão entre a Rua Siqueira Campos e Rua Sampaio Vidal Guariba-SP**

Proprietário: **PREFEITURA MUNICIPAL DE GUARIBA**

CNPJ: **48.864.304/0001-80**

Autor do Projeto: **SIDINEI DA SILVA**  
Engenheiro CIVIL  
CREA-SP nº 5070203579

Responsável Técnico: **SIDINEI DA SILVA**  
Engenheiro CIVIL  
CREA-SP nº 5070203579

Assunto: **PERFIL HIDRÁULICO DA CANALIZAÇÃO**

Folha: **2**

Data: 26/05/2023 Escala: 1/200 Unidade: METRO Desenho: RENAN QUARESMA