


Tempo de Escoamento: 24,00 min

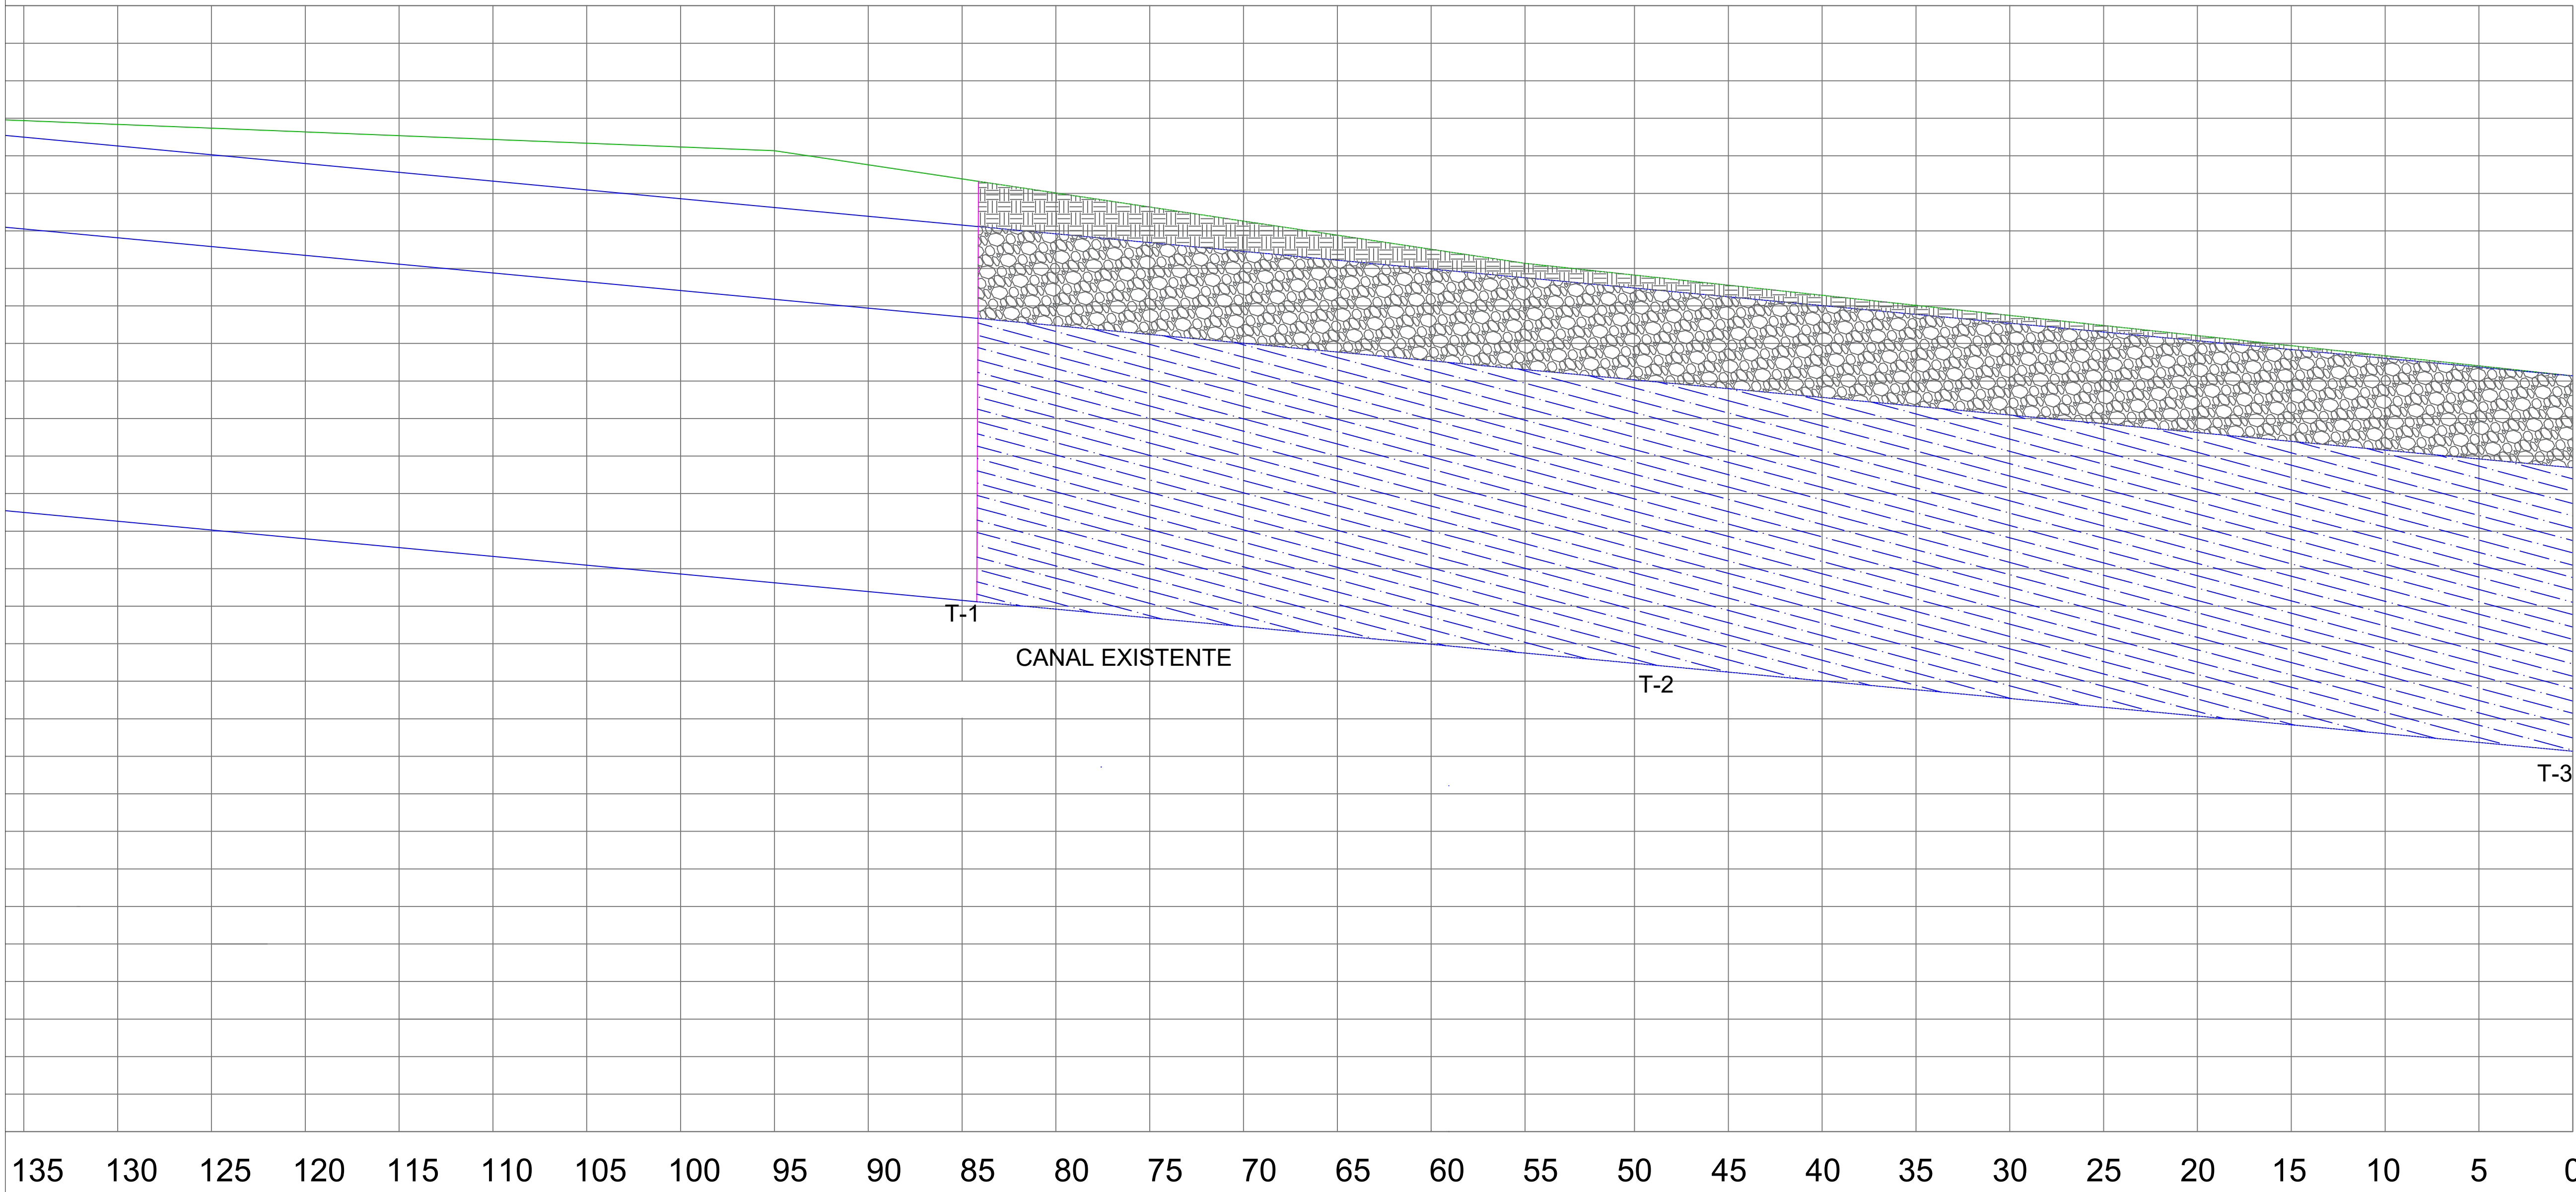

Elevação (m)

Distância (m)

APROVAÇÕES/OBSERVAÇÕES			
	ALTURA DE LÂMINA DE ÁGUA		LÂMINA DE ÁGUA
	NÍVEL DO TERRENO		GABIÃO
	LINHA DE ENERGIA HIDRÁULICA		CONCRETO
	FREEBOARD		GRAMA
			SOLO NATURAL
Tipo de Obra: PROJETO DE CANALIZAÇÃO CÓRREGO JORDÃO			
Local: Córrego Jordão entre a Rua Sampaio Vidal E Rua Siqueira Campos Guariba-SP			
Proprietário: PREFEITURA MUNICIPAL DE GUARIBA			
CNPJ: 48.864.304/0001-80			
Autor do Projeto: SIDINEI DA SILVA Engenheiro CIVIL CREA-SP nº 5070203579			
Responsável Técnico: SIDINEI DA SILVA Engenheiro CIVIL CREA-SP nº 5070203579			
Assunto: PERFIL HIDRÁULICO DA CANALIZAÇÃO E BUEIRO CÓRREGO JORDÃO			Folha: 2
			Composto: 0 Total: 2
Data: 26/05/2023	Escala: 1/200	Unidade: METRO	Desenho: RENAN QUARESMA