


RUA SAMPAIO VIDAL

RUA LOURENÇO GELAIN

AV. ERNESTO BUCHI

PLANTA COBERTURA
ESC. 1:50

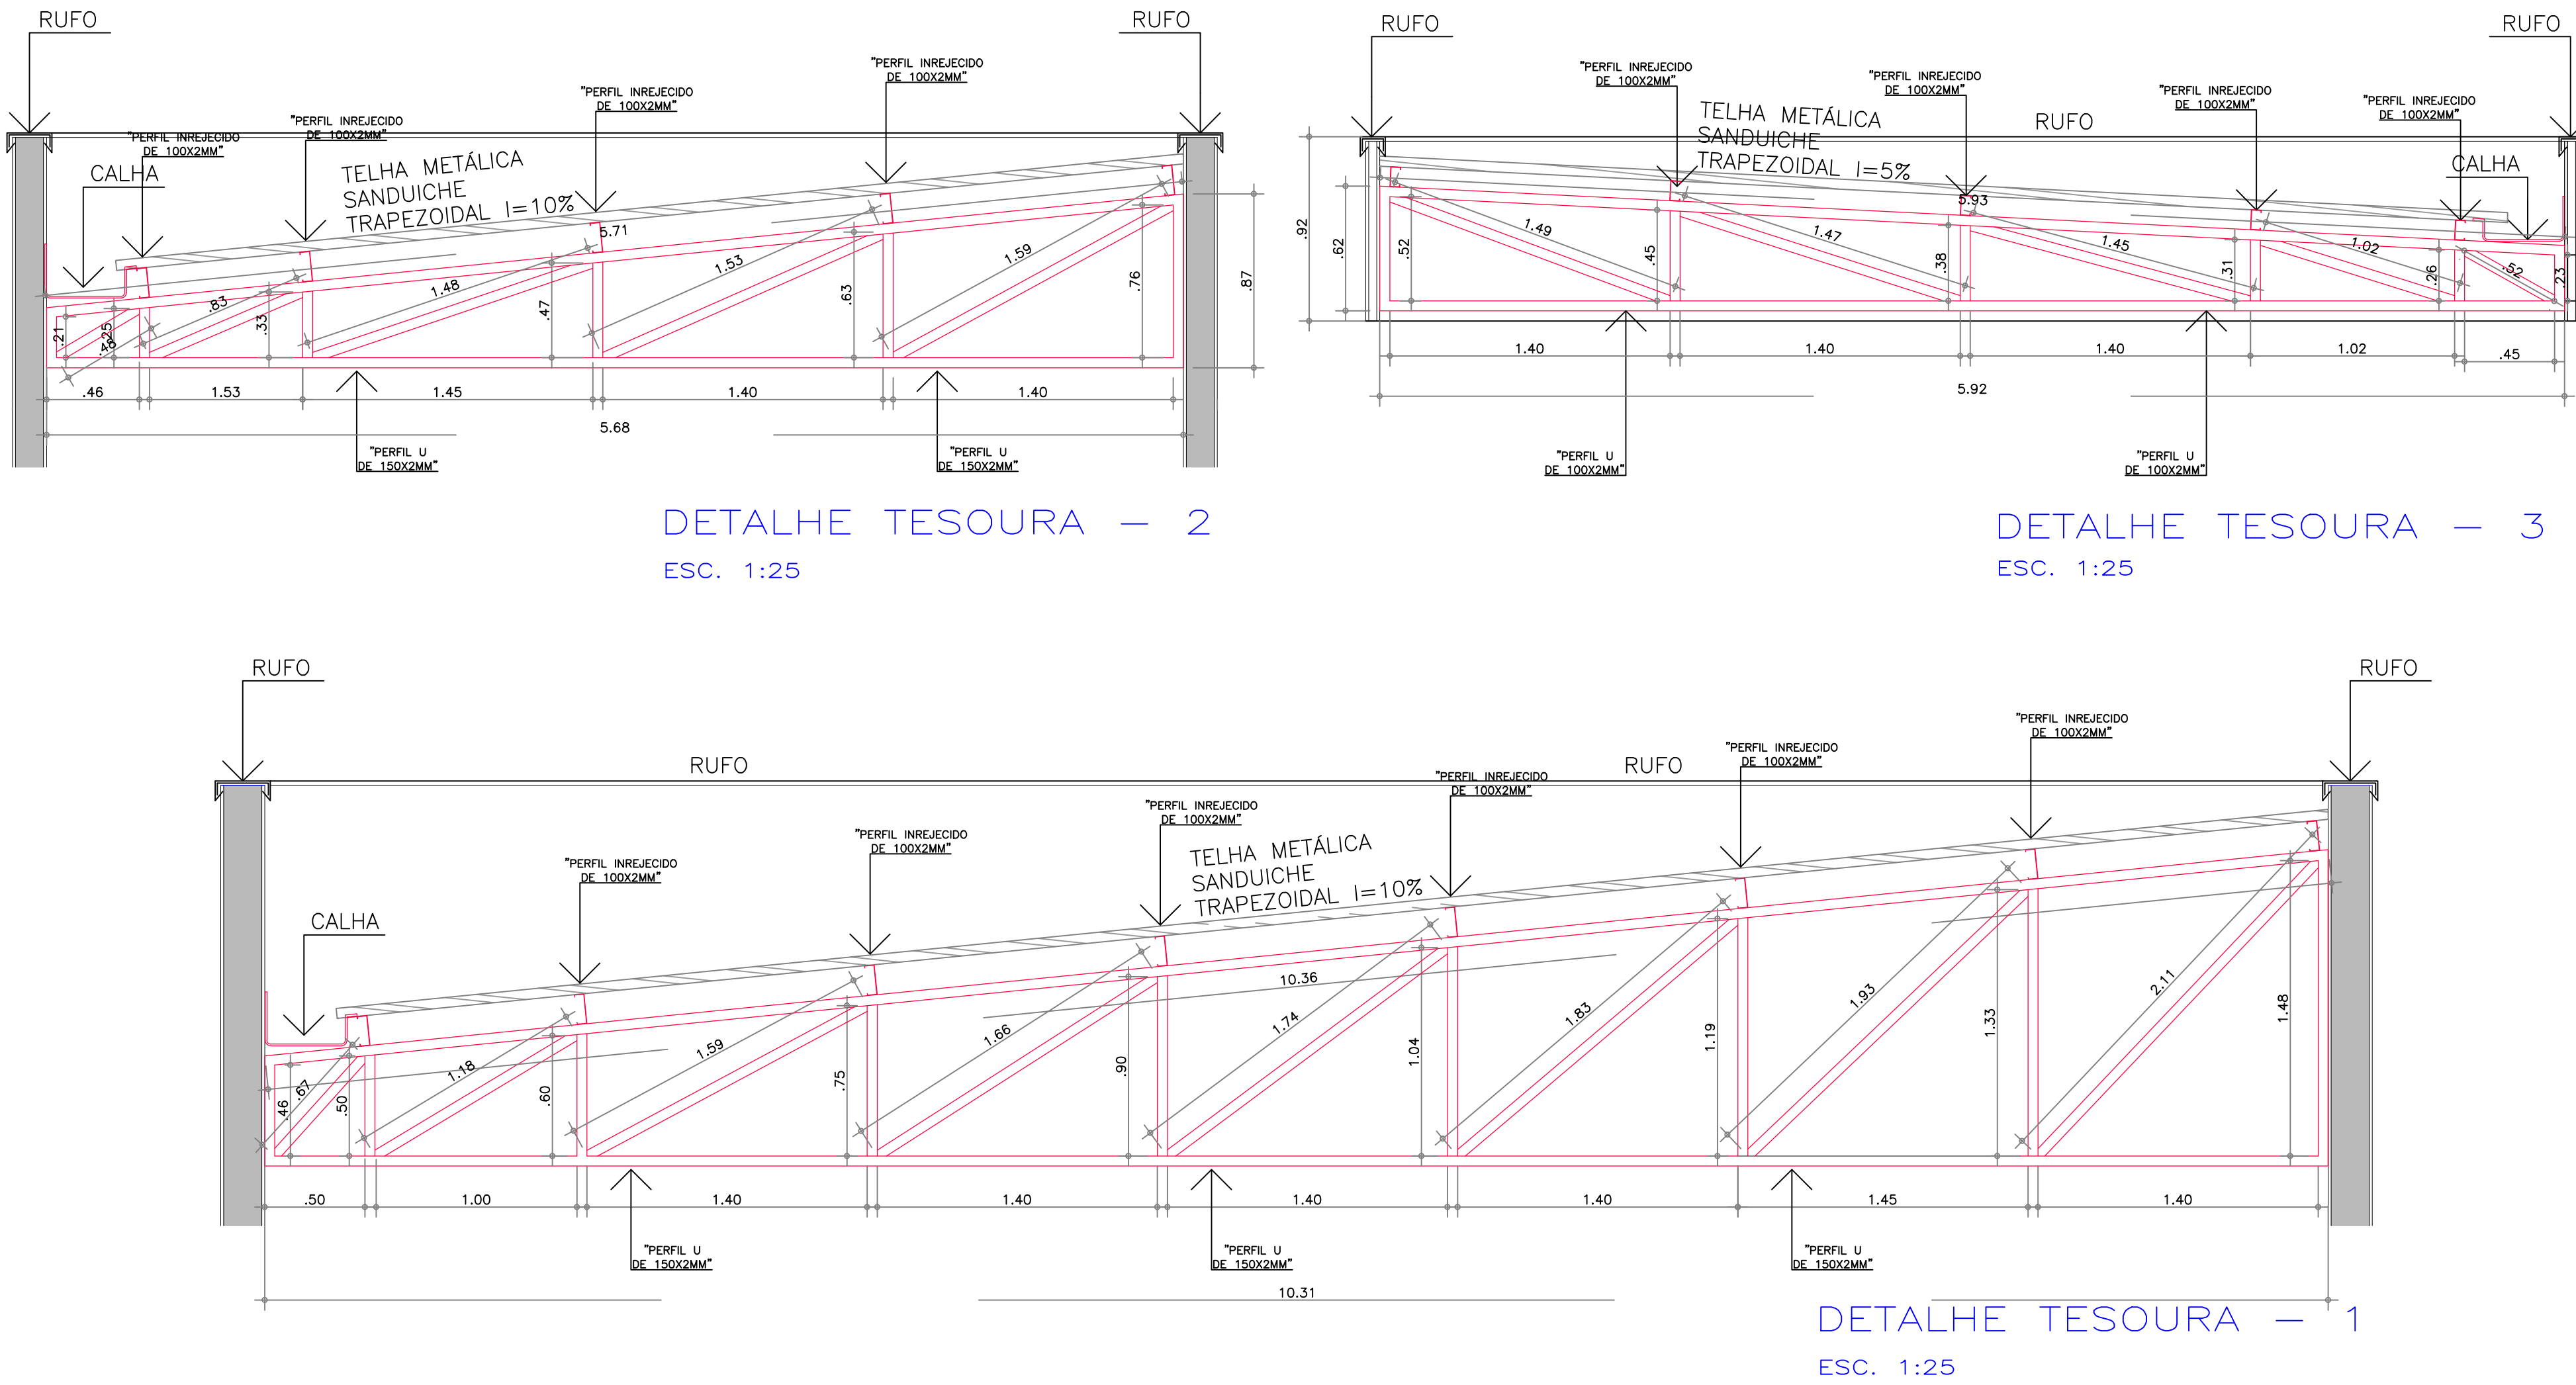

RUA SAMPAIO VIDAL

RUA LOURENÇO GELAIN

AV. ERNESTO BUCHI

PLANTA ESTRUTURA METÁLICA
ESC. 1:200

RUA LOURENÇO GELAIN

Fevereiro 2023	
revisão	data
descrição	

PM GUARIBA CENTRO ODONTOLÓGICO

PREFEITURA MUNICIPAL DE GUARIBA
CORREIO

PLANTA COBERTURA

AUTOR DO PROJETO	ASSINATURA	DISCIPLINA
SIDINEI DA SILVA		ARQUITETURA
RESPONSÁVEL TÉCNICO	ASSINATURA	ETAPA DO PROJETO
SIDINEI DA SILVA		PROJ. BÁSICO
ENGENHEIRO CIVIL	ASSINATURA	FOLHA
SIDINEI DA SILVA		
ENGENHEIRO CIVIL		
ESCALA	CODIGO DO PROJETO	

02/09