


AV. HELIO DELA CORTE

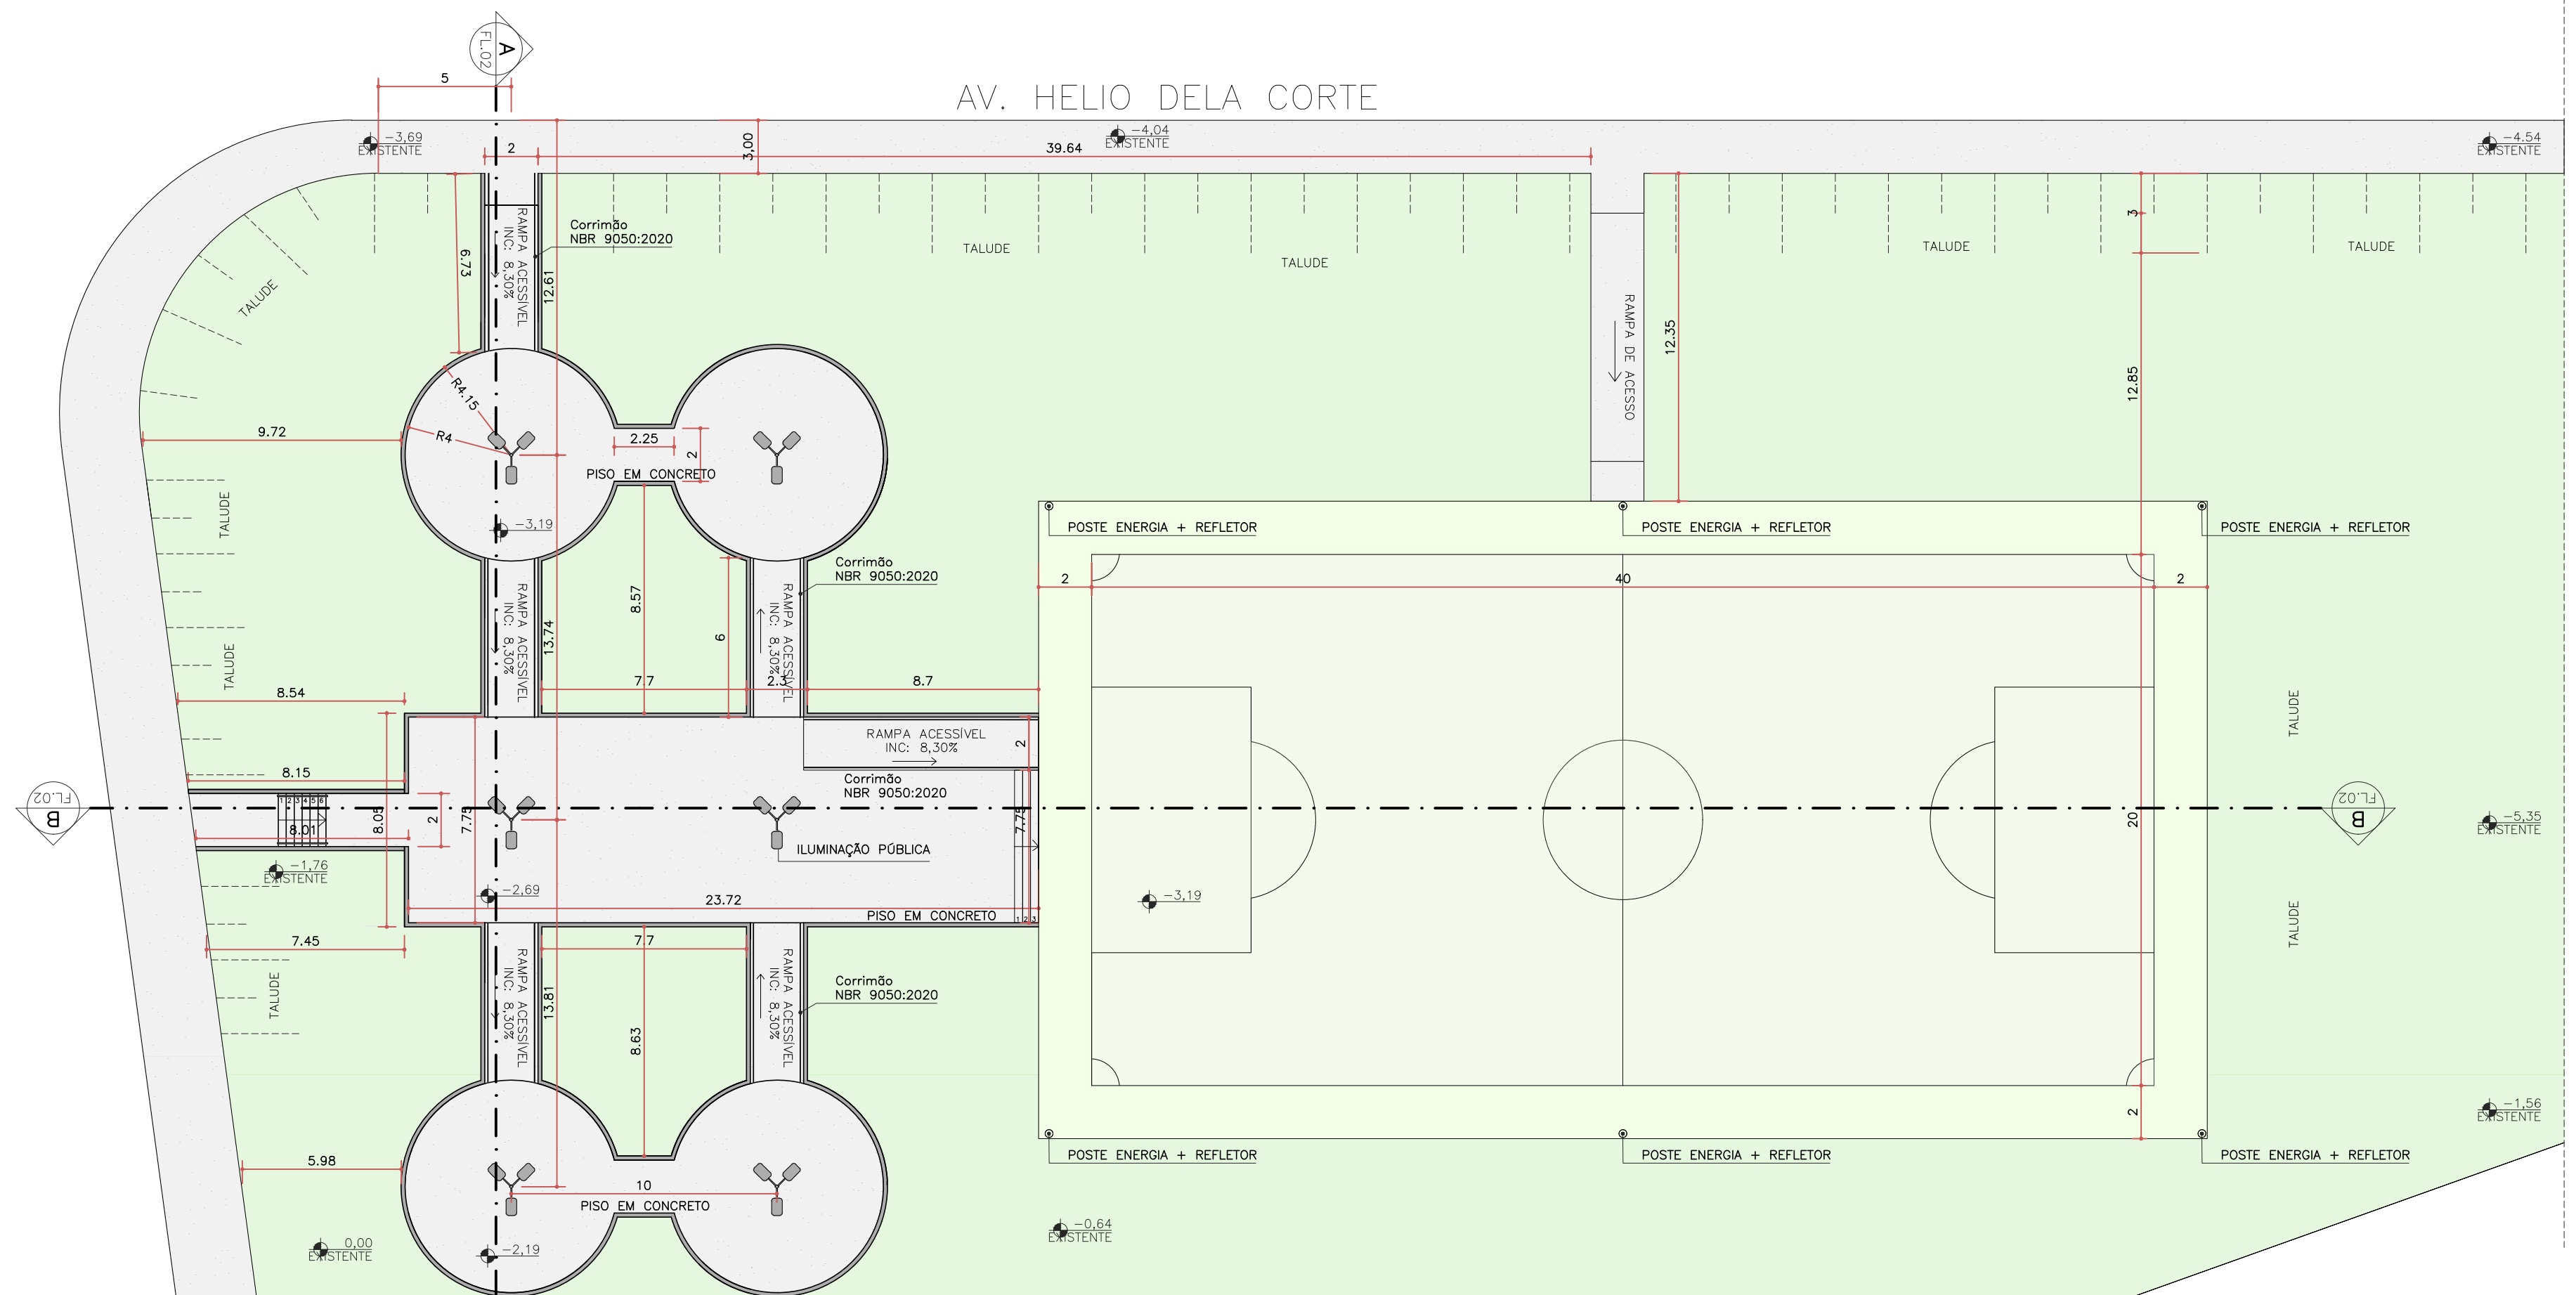

IMPLANTAÇÃO
ESC. 1:200

AV. SAGRADO CORAÇÃO DE JESUS

NOTAS GERAIS	
ESTE DESENHO DEVE SER IMPRESSO COLORIDO; MEDIDAS DE COTA EM METROS; MEDIDAS DE COTA PREVALECEM SOBRE AS MEDIDAS DO DESENHO; CONFERRIR OUTRAS MEDIDAS, NÍVEL, PRUMOS E ABERTURAS NO LOCAL;	
INFORMAÇÕES DO PROJETO	
PROJETO PROJETO PARA LICITAÇÃO	
FASE DO PROJETO PROJETO BÁSICO	
LOCAL RESIDENCIAL BELA VISTA - GUARIBA/SP	
TÍTULO DO DESENHO PLANTA DE IMPLANTAÇÃO	ESCALAS 1:150
RESPONSÁVEL PELO PROJETO DE ARQUITETURA ARQUITETO MURILO HENRIQUE SOUZA SPAGNOL CAU: A266972-2 RESPONSÁVEL TÉCNICO RRT: _____	
PREFEITURA DE GUARIBA SECRETARIA DE OBRAS	FOLHA 02 02