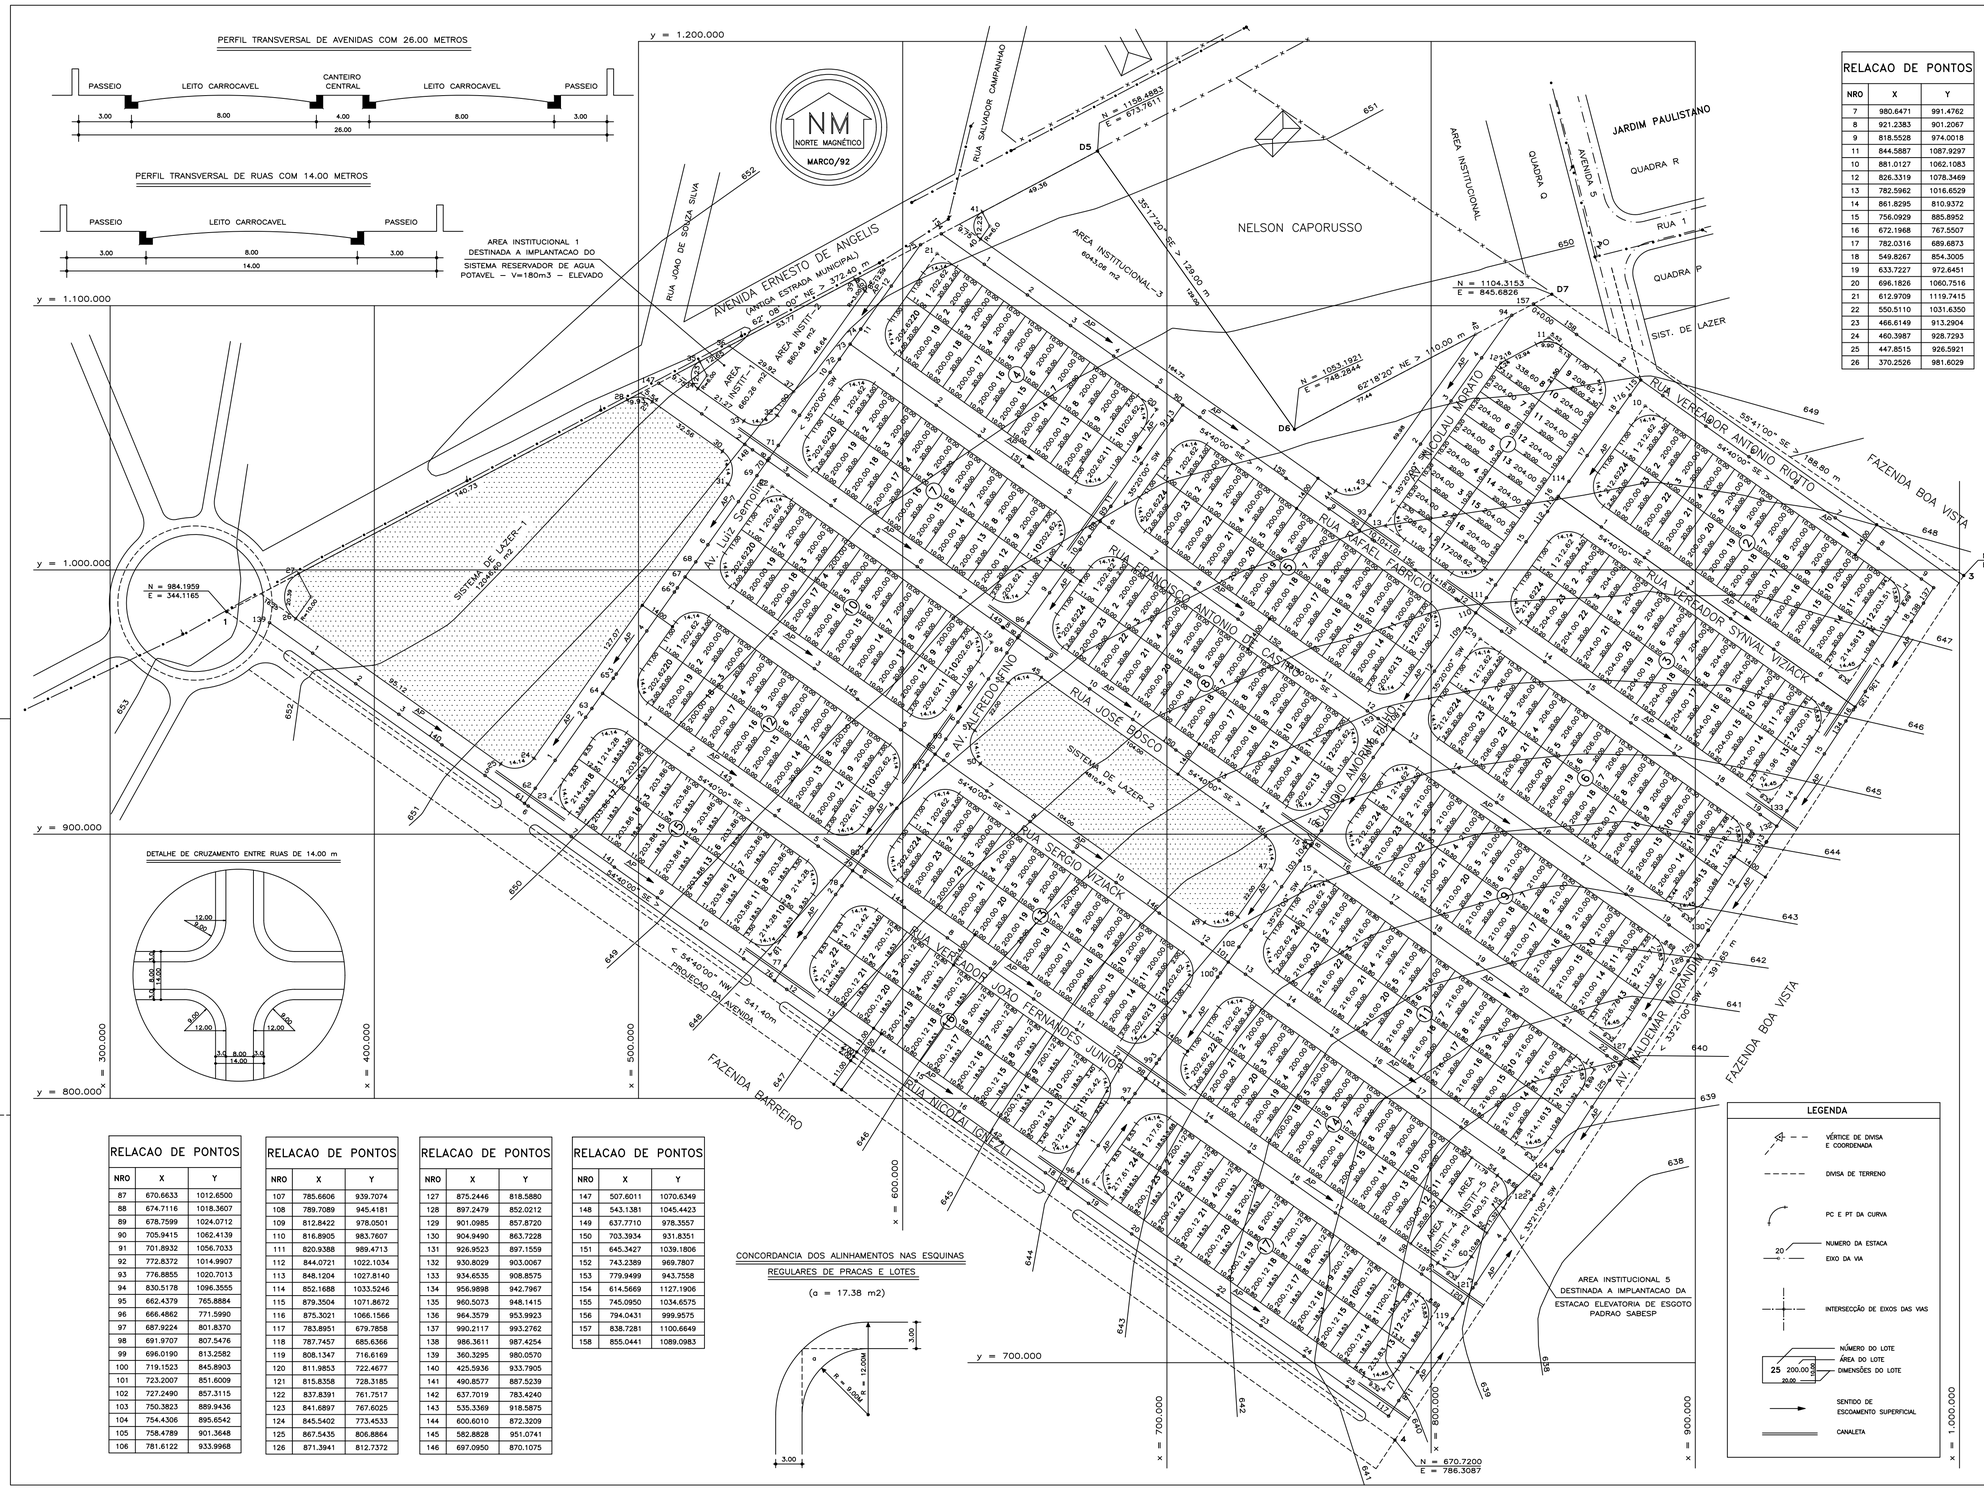

RELACAO DE PONTOS		
NRO	X	Y
7	980.6471	991.4762
8	921.2383	901.2067
9	818.5528	974.0018
11	844.5887	1087.9297
10	881.0127	1062.1083
12	826.3319	1078.3469
13	782.5962	1016.6529
14	861.8295	810.9372
15	756.0929	885.8952
16	672.1968	767.5507
17	782.0316	689.6873
18	549.8267	854.3005
19	633.7227	972.6451
20	696.1826	1060.7516
21	612.9709	1119.7415
22	550.5110	1031.6350
23	466.6149	913.2904
24	460.3987	928.7293
25	447.8515	926.5921
26	370.2526	981.6029

RELACAO DE PONTOS		
NRO	X	Y
27	371.3618	998.6013
28	495.7734	1064.3812
29	505.1851	1063.7671
30	531.7475	1044.9366
31	533.8848	1032.3894
32	552.3914	1058.4951
33	539.8442	1056.3579
34	522.4905	1068.6601
35	523.1560	1078.8591
36	534.3426	1084.7738
37	558.7530	1067.4689
38	585.7282	1105.5203
39	581.8785	1109.9074
40	629.4562	1125.2159
41	630.1217	1135.4149
42	816.8524	1089.1827
43	776.3799	1032.0918
44	763.8327	1029.9546
45	652.4861	959.3434
46	737.3295	899.1969

RELACAO DE PONTOS		
NRO	X	Y
47	739.4667	886.6497
48	726.7434	868.7021
49	714.1962	866.5648
50	629.3528	926.7114
51	627.2156	939.2586
52	639.9389	957.2062
53	815.4169	777.6471
54	825.0327	770.8303
55	827.3457	758.5403
56	821.1234	749.0859
57	803.8502	761.3311
58	792.2836	745.0150
59	802.5209	737.7576
60	815.2439	740.1521
61	456.8560	911.6281
62	460.9043	917.3387
63	482.3405	947.5768
64	486.3888	953.2874
65	490.4371	958.9980
66	513.5704	991.6300

RELACAO DE PONTOS		
NRO	X	Y
67	517.6187	997.3407
68	521.6671	1003.0513
69	544.8004	1035.6833
70	548.8487	1041.3939
71	552.8970	1047.1045
72	576.0303	1079.7366
73	580.0786	1085.4472
74	584.1270	1091.1578
75	606.7359	1123.0502
76	551.4889	844.5416
77	555.5373	850.2522
78	576.9734	880.4902
79	581.0217	886.2008
80	585.0701	891.9114
81	608.2034	924.5435
82	612.2517	930.2541
83	616.3000	935.9647
84	639.4333	968.5968
85	643.4816	974.3074
86	647.5300	980.0180

RELACAO DE PONTOS		
NRO	X	Y
87	670.6633	1012.6500
88	674.7116	1018.3607
89	678.7599	1024.0712
90	705.9415	1062.4139
91	701.8932	1056.7033
92	772.8372	1014.9907
93	776.8855	1020.7013
94	830.5178	1096.3555
95	662.4379	765.8884
96	666.4862	771.5990
97	687.9224	801.8370
98	691.9707	807.5476
99	696.0190	813.2582
100	719.1523	845.8903
101	723.2007	851.6009
102	727.2490	857.3115
103	750.3823	889.9436
104	754.4306	895.6542
105	758.4789	901.3648
106	781.6122	933.9968

RELACAO DE PONTOS		
NRO	X	Y
107	785.6606	939.7074
108	789.7089	945.4181
109	812.8422	978.0501
110	816.8905	983.7607
111	820.9388	989.4713
112	844.0721	1022.1034
113	848.1204	1027.8140
114	852.1688	1033.5246
115	879.3504	1071.8672
116	875.3021	1066.1566
117	783.8951	679.7858
118	787.7457	685.6366
119	808.1347	716.6169
120	811.9853	722.4677
121	815.8358	728.3185
122	837.8391	761.7517
123	841.6897	767.6025
124	845.5402	773.4533
125	867.5435	806.8864
126	871.3941	812.7372

RELACAO DE PONTOS		
NRO	X	Y
127	875.2446	818.5880
128	897.2479	852.0212
129	901.0985	857.8720
130	904.9490	863.7228
131	926.9523	897.1559
132	930.8029	903.0067
133	934.6535	908.8575
134	956.9898	942.7967
135	960.5073	948.1415
136	964.3579	953.9923
137	990.2117	993.2762
138	986.3611	987.4254
139	360.3295	980.0570
140	425.5936	933.7905
141	490.8577	887.5239
142	637.7019	783.4240
143	535.3369	918.5875
144	600.6010	872.3209
145	582.8828	951.0741
146	697.0950	870.1075

RELACAO DE PONTOS		
NRO	X	Y
147	507.6011	1070.6349
148	543.1381	1045.4423
149	637.7710	978.3557
150	703.3934	931.8351
151	645.3427	1039.1806
152	743.2389	969.7807
153	779.9499	943.7558
154	614.5669	1127.1906
155	745.0950	1034.6575
156	794.0431	999.9575
157	838.7281	1100.6649
158	855.0441	1089.0983

OBS : TODOS OS RAIOS NÃO COTADOS SERÃO IGUAIS A 9.00 METROS.

OBS: AS CURVAS DE NÍVEL APRESENTADAS NESTA PLANTA, REFEREM–SE AO TERRENO NATURAL.
PARA A OBTENÇÃO DAS COTAS DOS GREIDES DAS VIAS PROJETADAS, CONSULTAR AS PLANTAS DE TERRAPLENAGEM.

QUADRO DISCRIMINATIVO DE LOTES		
DISCRIMINACAO	Nº UNID.	AREA (m2)
Lote Padrao (10.00 x 20.00)	164	32800.00
Outros Lotes	211	43718.80
TOTAL	375	76518.80

FOLHA Nº

01/01

URB

CP CONSTRUPLAN — CONSTRUÇÃO E PLANEJAMENTO LTDA

PROJETO: LOTEAMENTO RESIDENCIAL NELSON CAPORUSSO
MUNICIPIO : GUARIBA – SP

PROJETO DE PARCELAMENTO DO SOLO

QUADRO DISCRIMINATIVO		
DENOMINACAO	AREA (m^2)	%
LOTES (375)	76.518,80	47,85
SISTEMA DE LAZER	16.857,07	10,54
AREA INSTITUCIONAL	8.375,87	5,24
ARRUAMENTO	58.148,26	36,37
TOTAL	159.900,00	100,00

AGENTE PROMOTOR

PROPRIETARIO

CP CONSTRUPLAN
CONSTRUCAO E PLANEJAMENTO LTDA

AREAS — 159.900,00 m2 ou 15,9900 ha.

ART — 060045717298005 E 060045717298014

ESCALA — 1:1000 | DATA — NOVEMBRO/98

HM ENGENHARIA E CONSTRUÇÕES LTDA.
RUA 14 N.140 – BARRETOS SP

ENGENHEIROS RESPONSAVEIS

HENRIQUE E. DE O. BIANCO – CREA 0600 45.717 2

MARCOS ANTONIO FELICIANI – CREA 0600 78.936 3

RESERVADO PARA APROVACOES

GR4URB