
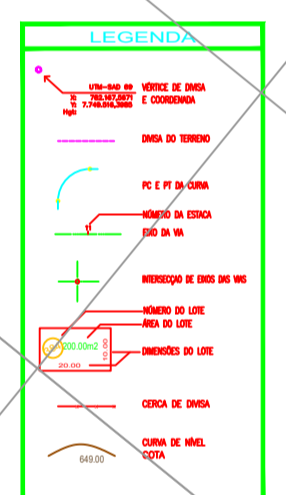


FAZENDA SANTA CRUZ GLEBA "B" ÁREA REMANESCENTE


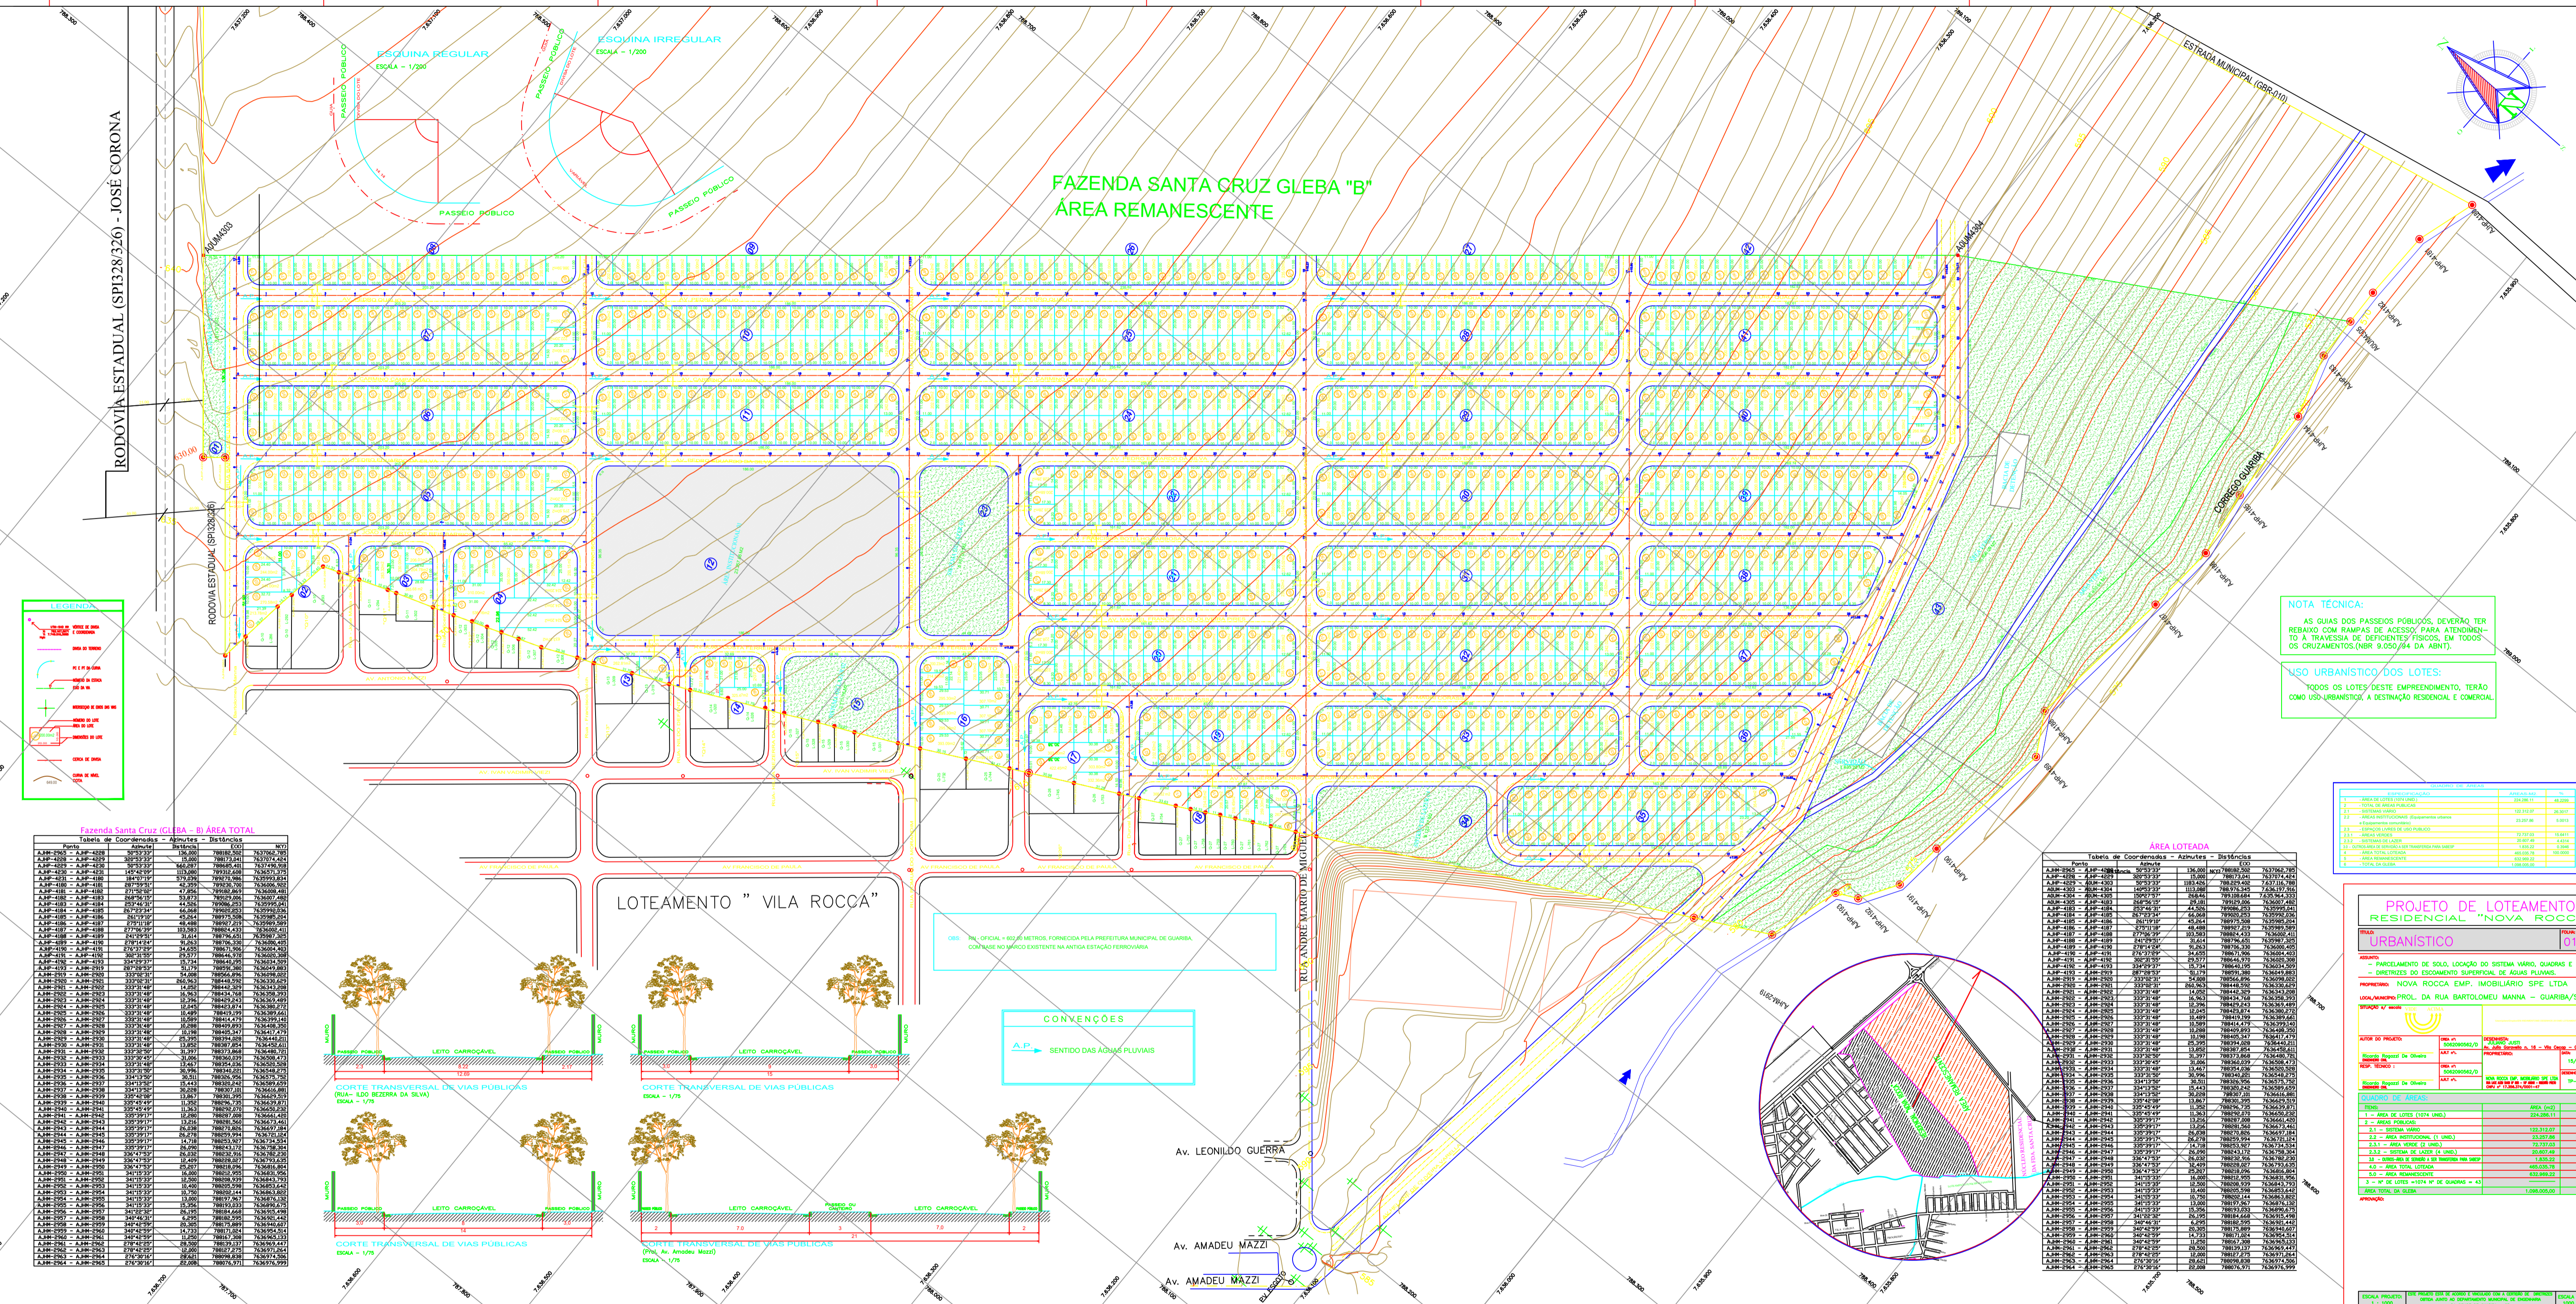


NOTA TÉCNICA:
AS GUIAS DOS PASSEIOS PÚBLICOS, DEVERÃO TER REBAIXO COM RAMPA DE ACESSO PARA ATENDIMENTO À TRAVESSIA DE DEFICIENTES FÍSICOS, EM TODOS OS CRUZAMENTOS (NBR 9.050/94 DA ABNT).

USO URBANÍSTICO DOS LOTES:
TODOS OS LOTES (ESTE EMPREENDIMENTO, TERÃO COMO USO URBANÍSTICO A DESTINAÇÃO RESIDENCIAL E COMERCIAL

Fazenda Santa Cruz Gleba "B" - ÁREA TOTAL

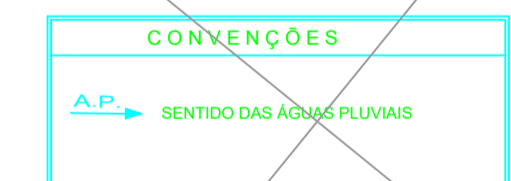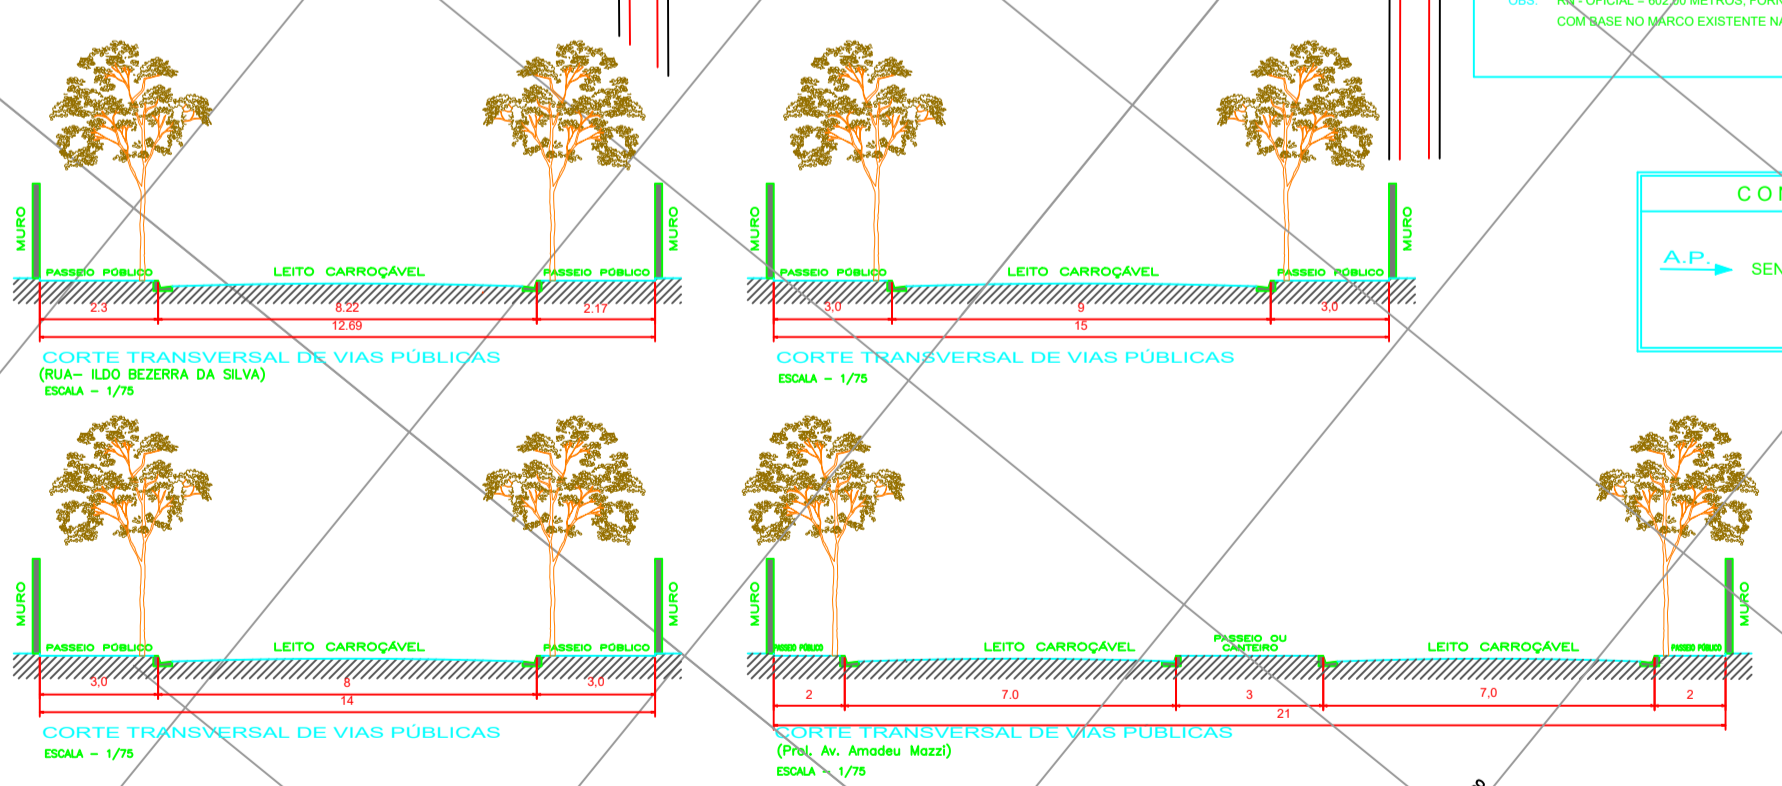

ÁREA LOTEADA

PROJETO DE LOTEAMENTO RESIDENCIAL "NOVA ROCCA"

URBANÍSTICO 01/10

PARCELOAMENTO DE SOLO, LOCAÇÃO DO SISTEMA VIÁRIO, QUADRAS E LOTES - OPÇÕES DO ECOMENTO SUPERFICIAL DE ÁGUAS PLUVIAIS.

PROPOSTA: NOVA ROCCA EMP. IMOBILIÁRIO SPE LTDA

LOCALIZAÇÃO: PROJ. DA RUA BARTOLOMEU MANNA - GUARUBA/SP





TIPO	ÁREA (m²)	%
1 - ÁREA DE LOTES (COTA UNID)	224.226,11	48,2209
2 - ÁREA PÚBLICA	123.222,07	26,9217
