



PLANTA
ESC. 1:50

REVISÃO	ESCALA
REVISÃO ANTERIOR	DATA: 01/10/2024
NOTAS DE REVISÃO	
NOTAS GERAIS	
INFORMAÇÕES DO PROJETO	
TÍTULO DO DESENHO	ESCALAS
RESPONSÁVEL PELO PROJETO DE ARQUITETURA	ARQUITETO: MAÍTA OLIVEIRA NETO
ARQUITETO: MAÍTA OLIVEIRA NETO	DATA: 01/10/2024
RESPONSÁVEL TÉCNICO: 001	
PREFEITURA DE GUARUBA	SECRETARIA MUNICIPAL DE URBANISMO E SERVIÇOS PÚBLICOS

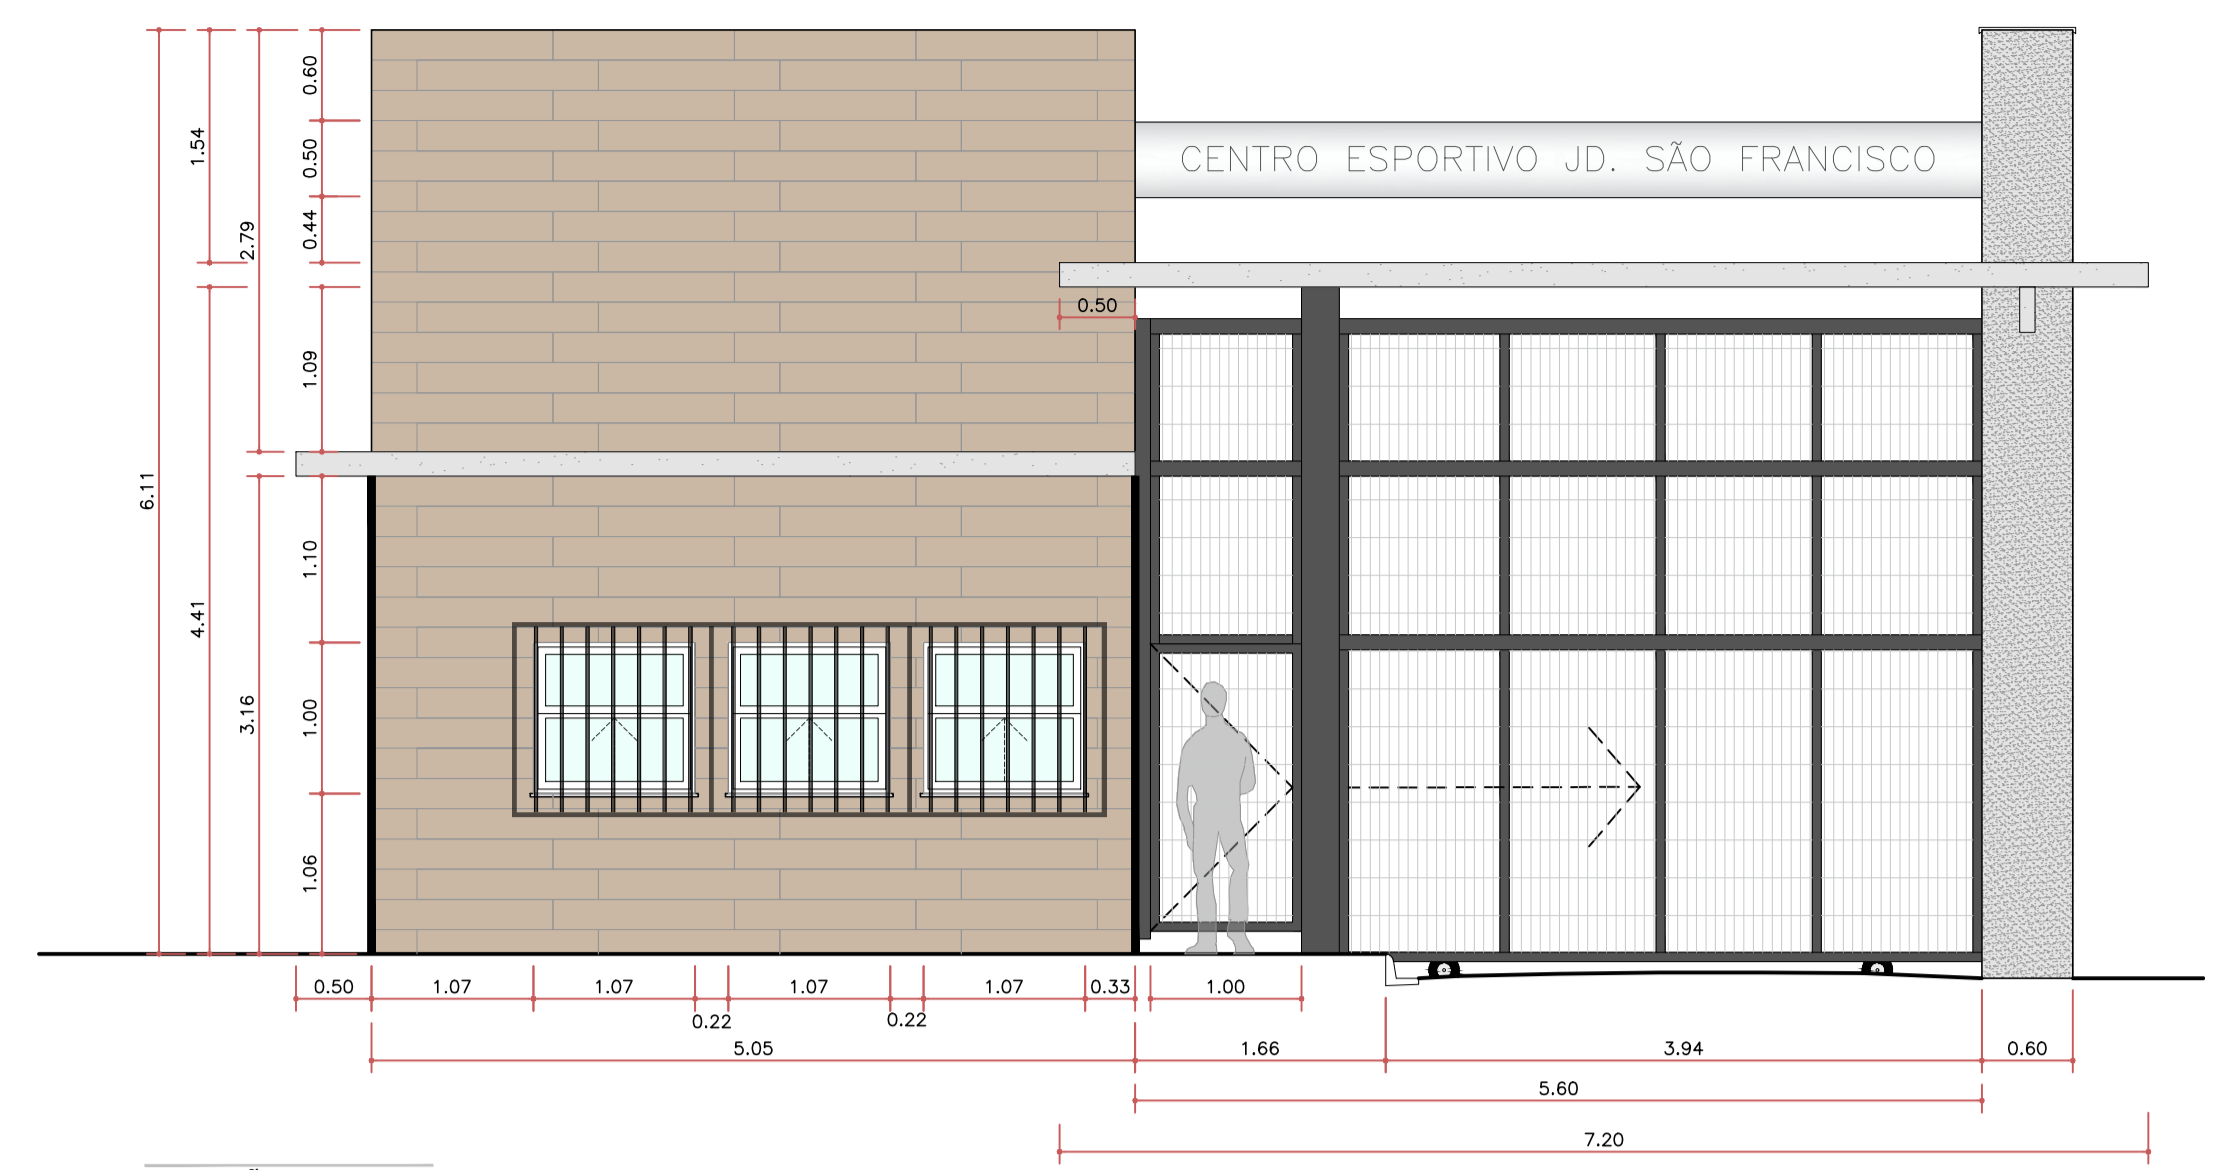


ELEVAÇÃO FRONTAL
ESC. 1:50

REVISÃO	ESCALA
REVISÃO ANTERIOR	DATA: 01/10/2024
NOTAS DE REVISÃO	
NOTAS GERAIS	
INFORMAÇÕES DO PROJETO	
TÍTULO DO DESENHO	ESCALAS
RESPONSÁVEL PELO PROJETO DE ARQUITETURA	ARQUITETO: MAÍTA OLIVEIRA NETO
ARQUITETO: MAÍTA OLIVEIRA NETO	DATA: 01/10/2024
RESPONSÁVEL TÉCNICO: 001	
PREFEITURA DE GUARUBA	SECRETARIA MUNICIPAL DE URBANISMO E SERVIÇOS PÚBLICOS

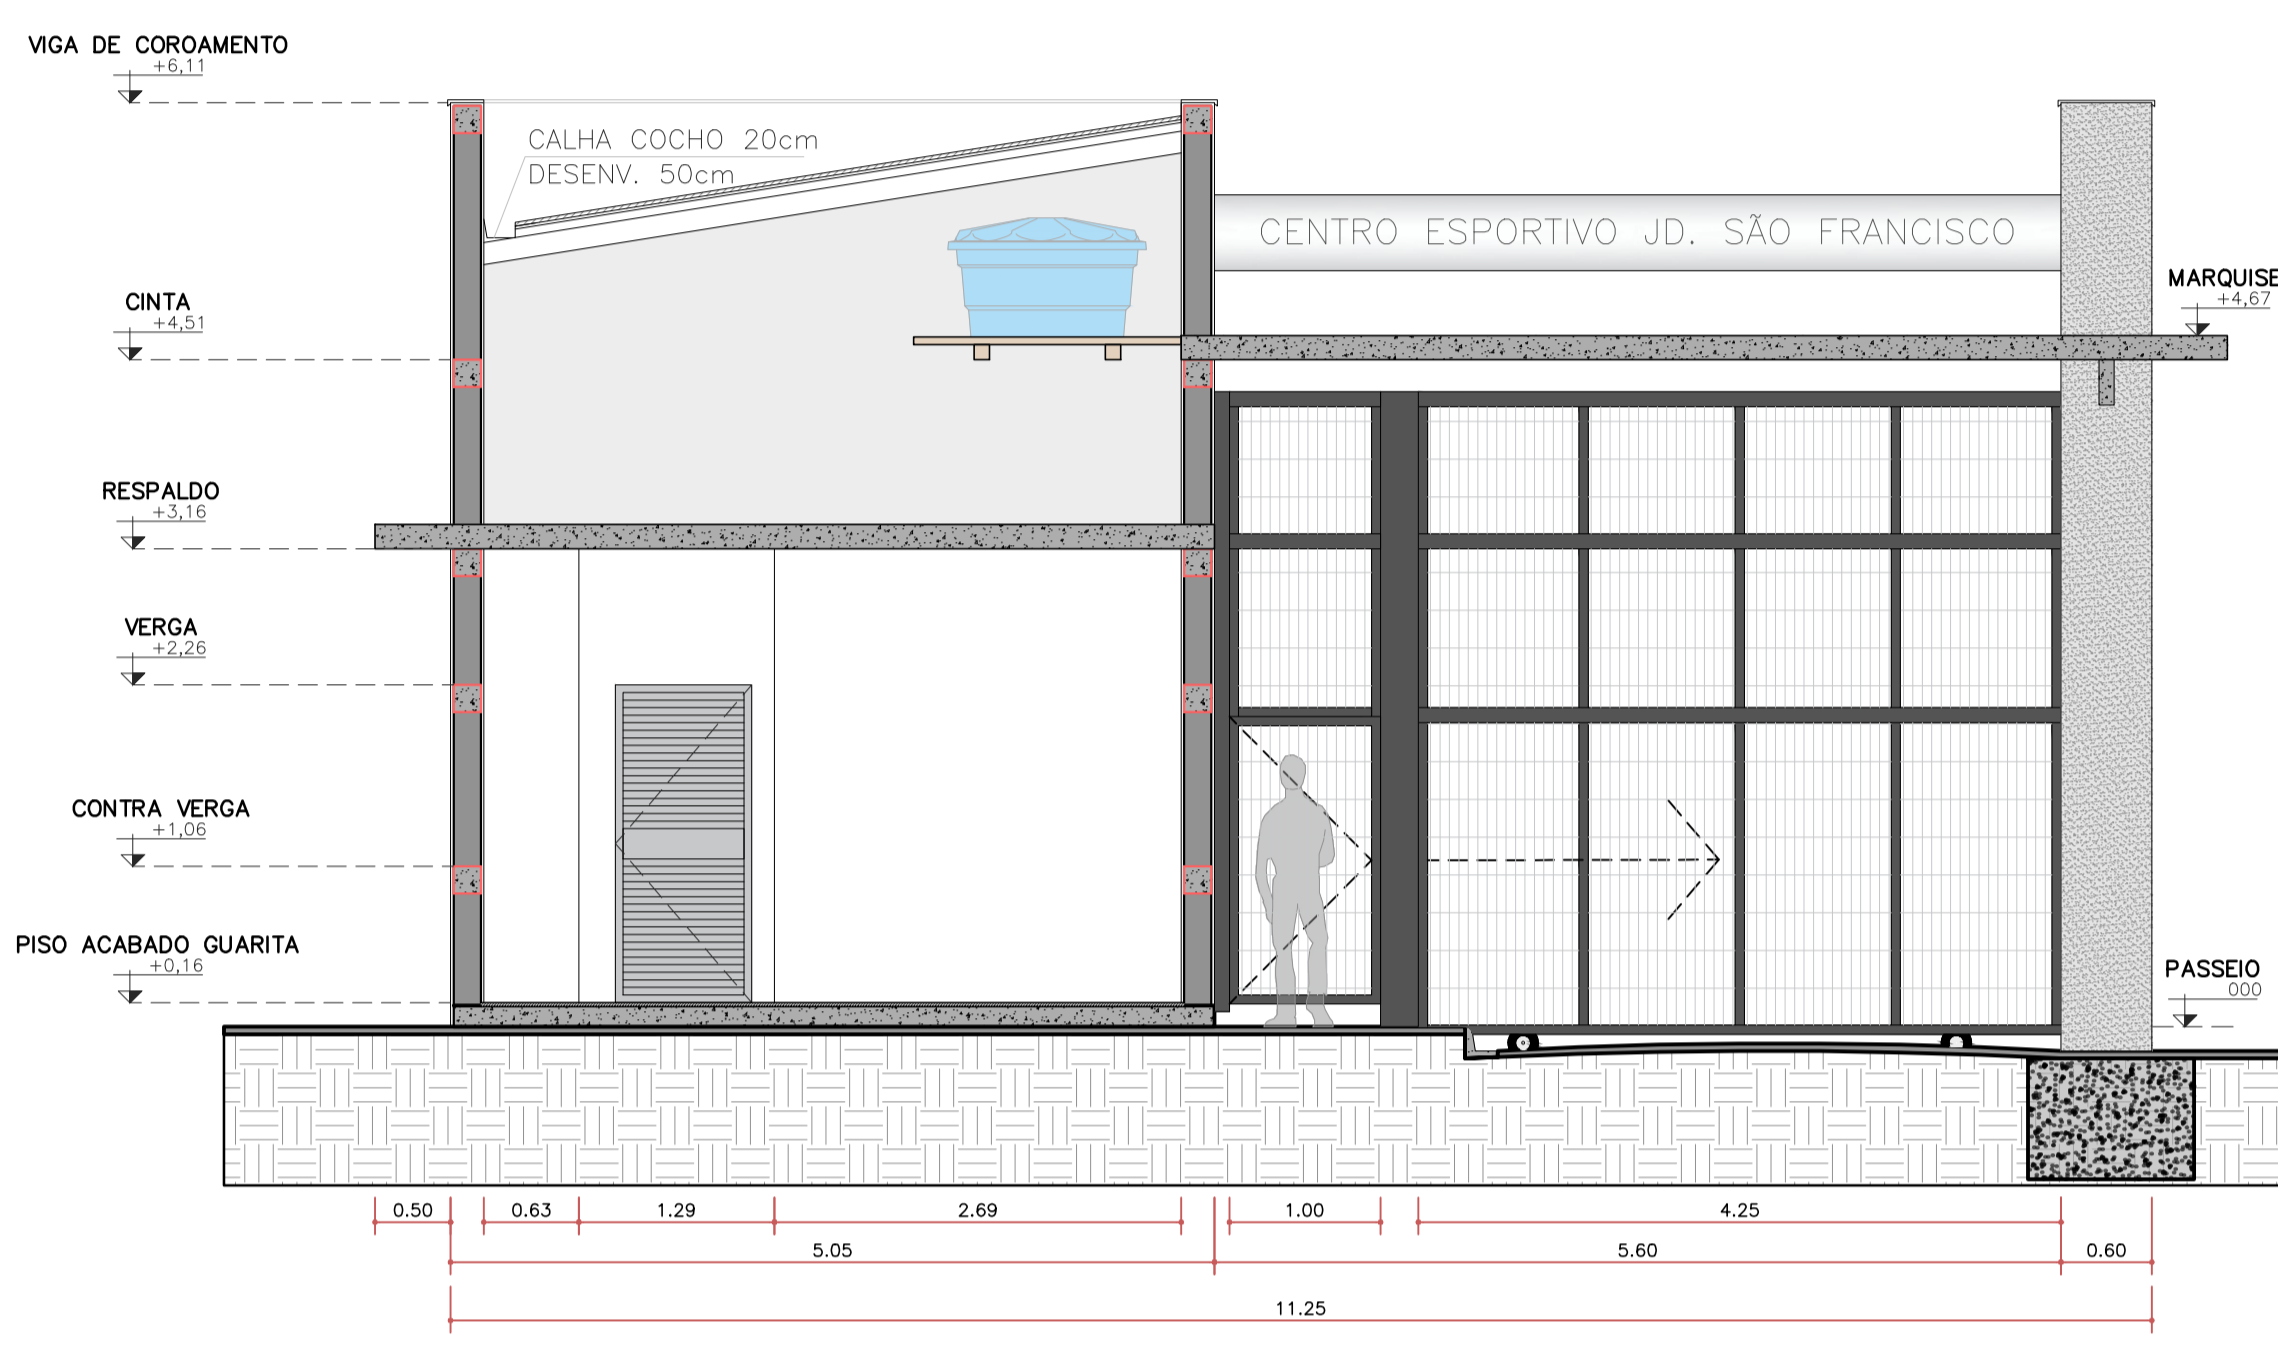


CORTE AA
ESC. 1:50

REVISÃO	ESCALA
REVISÃO ANTERIOR	DATA: 01/10/2024
NOTAS DE REVISÃO	
NOTAS GERAIS	
INFORMAÇÕES DO PROJETO	
TÍTULO DO DESENHO	ESCALAS
RESPONSÁVEL PELO PROJETO DE ARQUITETURA	ARQUITETO: MAÍTA OLIVEIRA NETO
ARQUITETO: MAÍTA OLIVEIRA NETO	DATA: 01/10/2024
RESPONSÁVEL TÉCNICO: 001	
PREFEITURA DE GUARUBA	SECRETARIA MUNICIPAL DE URBANISMO E SERVIÇOS PÚBLICOS

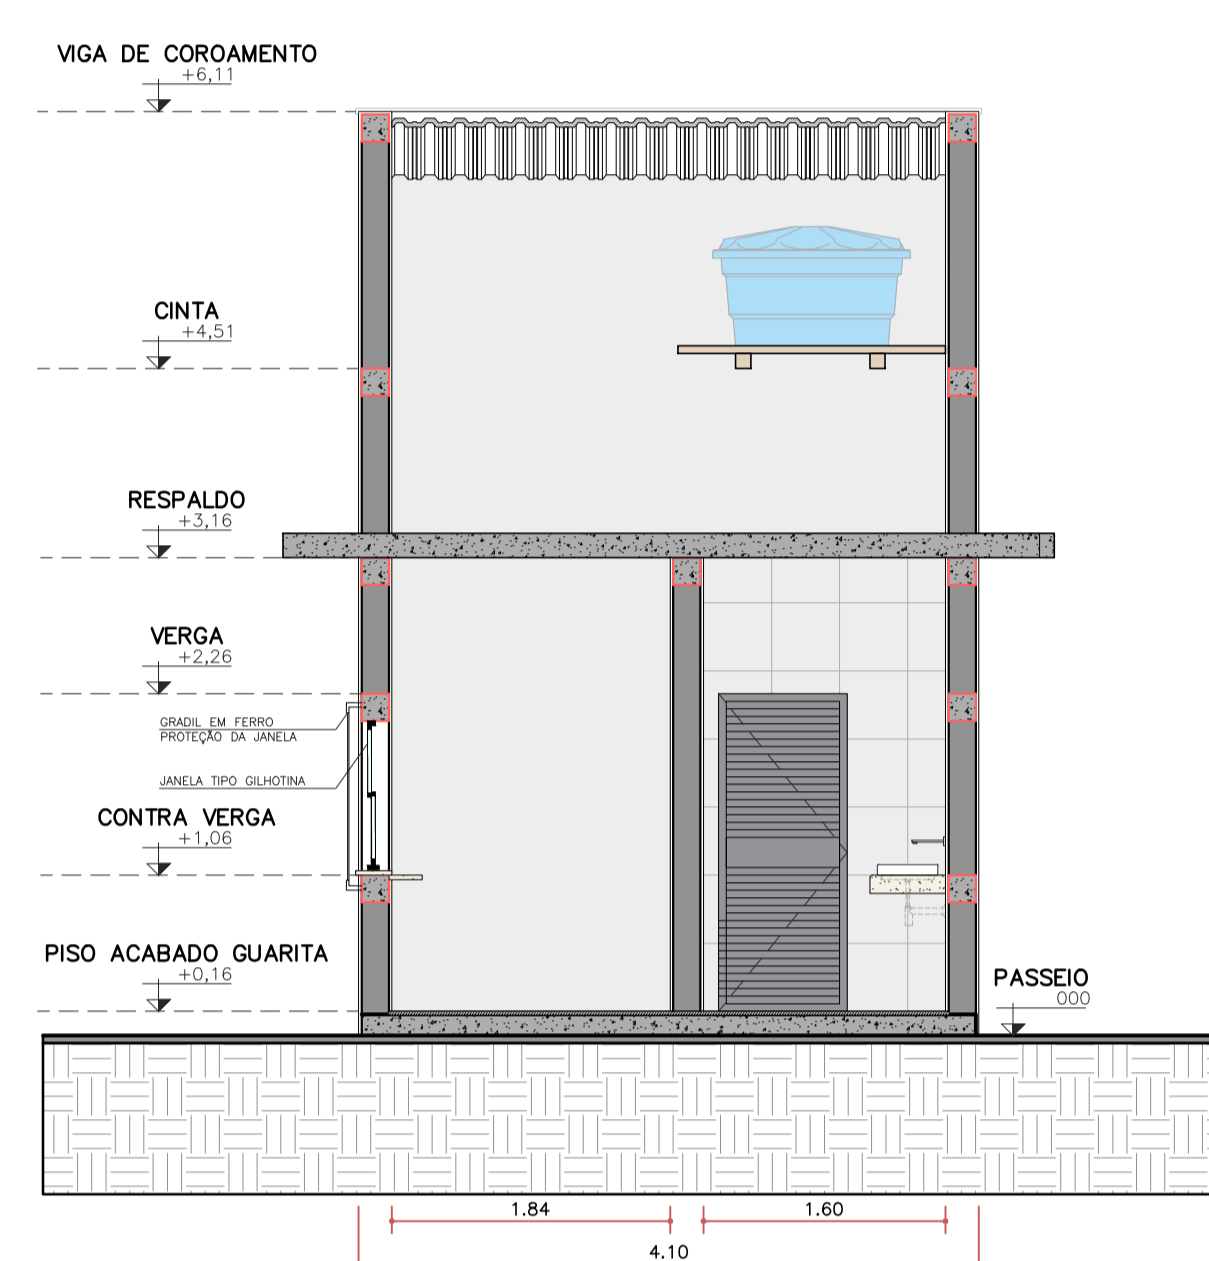


CORTE BB
ESC. 1:50

REVISÃO	ESCALA
REVISÃO ANTERIOR	DATA: 01/10/2024
NOTAS DE REVISÃO	
NOTAS GERAIS	
INFORMAÇÕES DO PROJETO	
TÍTULO DO DESENHO	ESCALAS
RESPONSÁVEL PELO PROJETO DE ARQUITETURA	ARQUITETO: MAÍTA OLIVEIRA NETO
ARQUITETO: MAÍTA OLIVEIRA NETO	DATA: 01/10/2024
RESPONSÁVEL TÉCNICO: 001	
PREFEITURA DE GUARUBA	SECRETARIA MUNICIPAL DE URBANISMO E SERVIÇOS PÚBLICOS

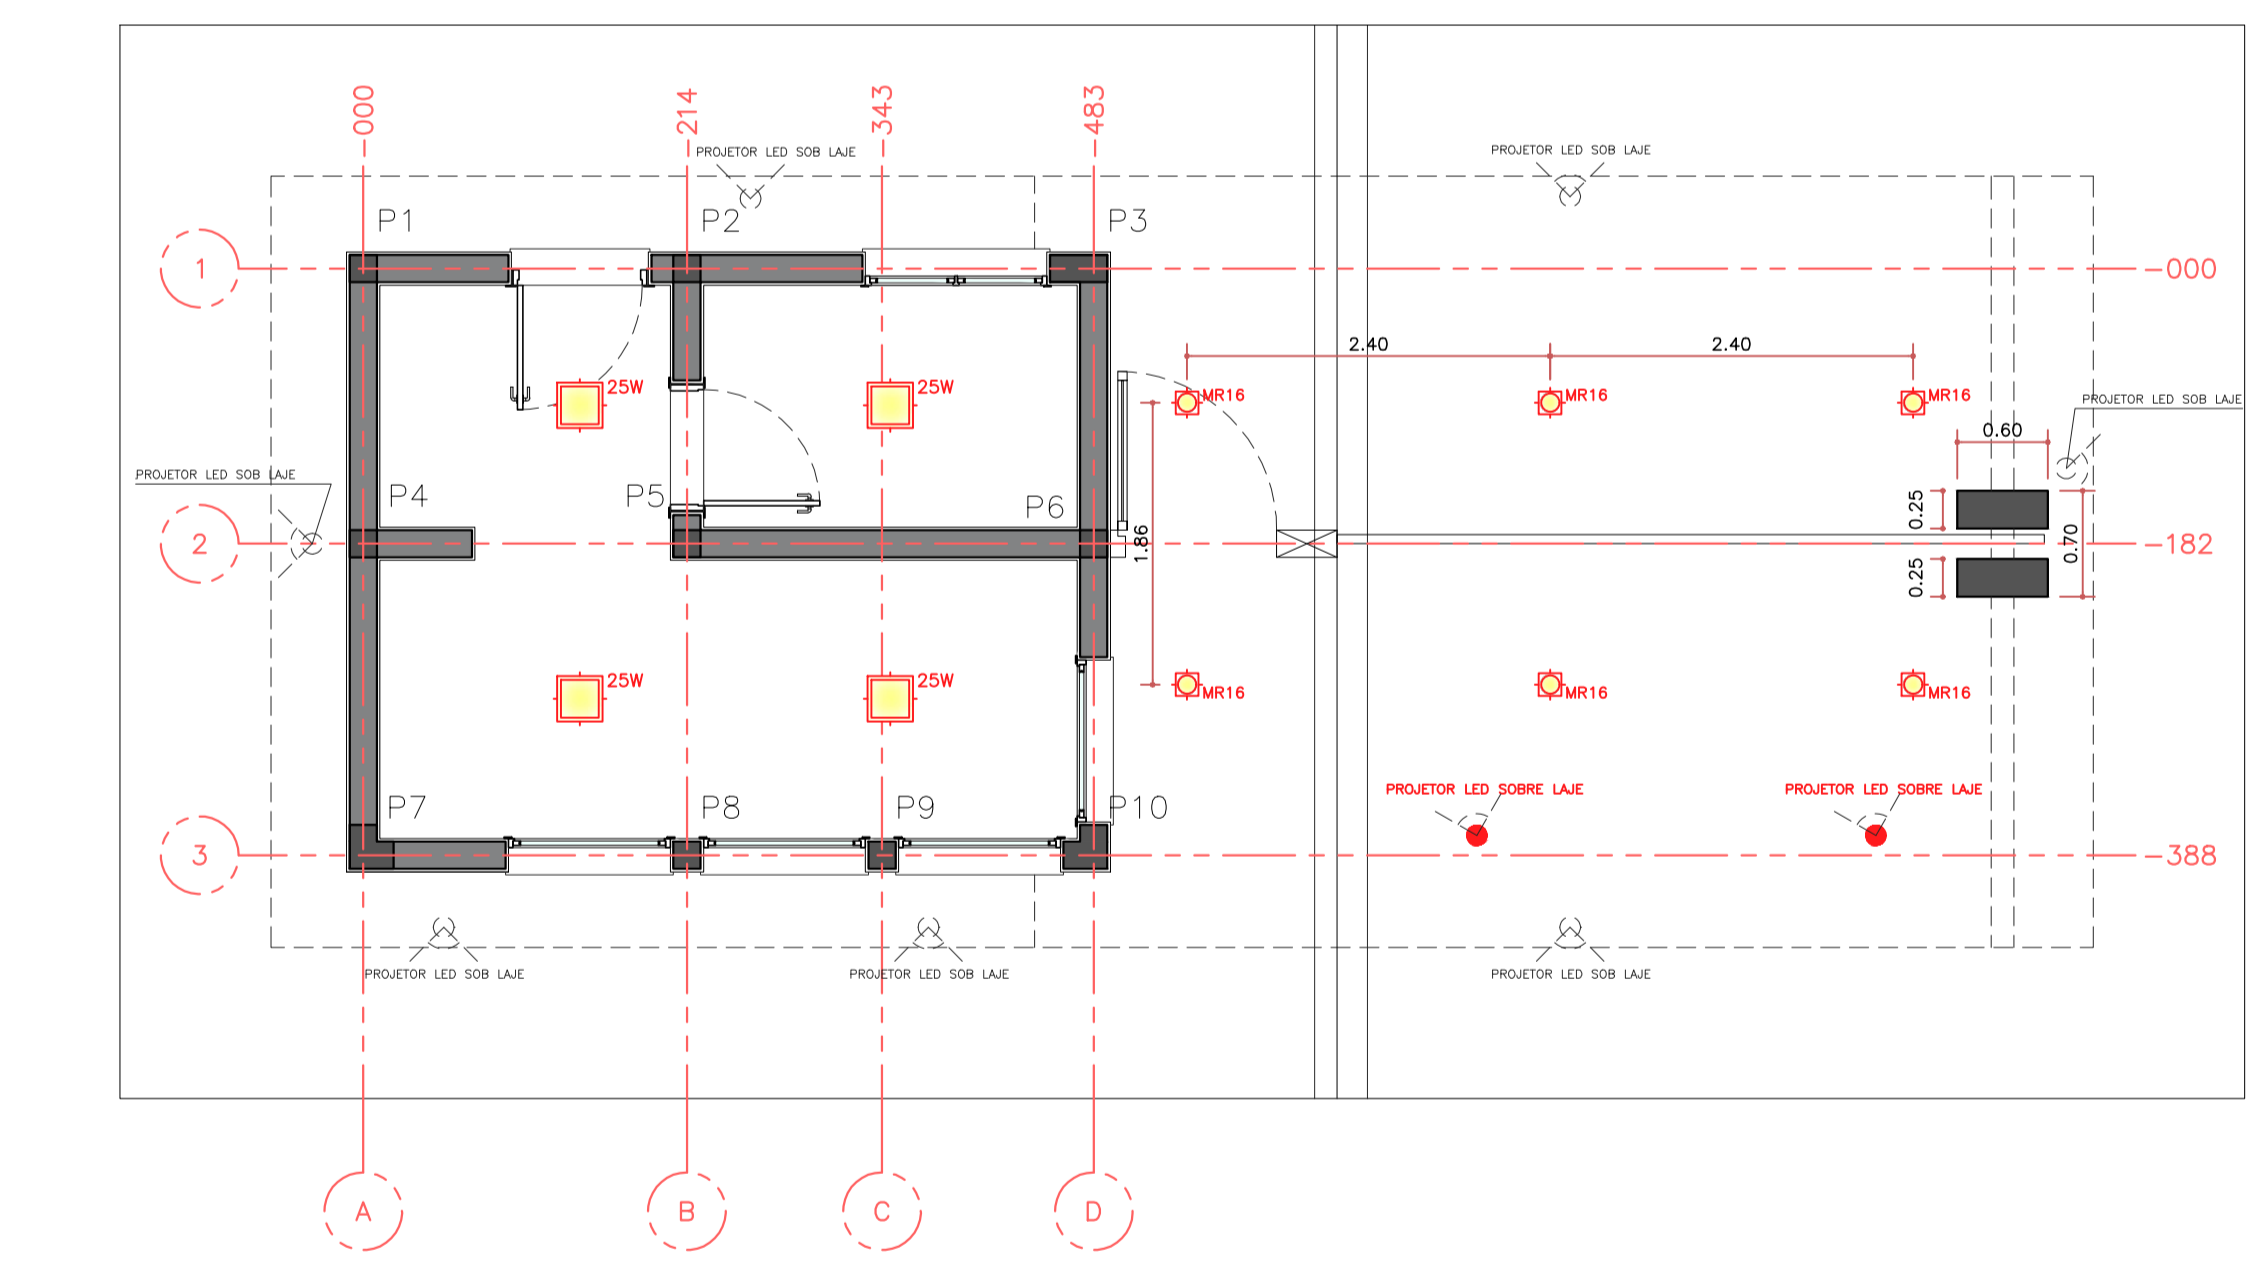


PLANTA - EIXOS PILARES / LOCAÇÃO PONTOS DE ILUM.
ESC. 1:50

REVISÃO	ESCALA
REVISÃO ANTERIOR	DATA: 01/10/2024
NOTAS DE REVISÃO	
NOTAS GERAIS	
INFORMAÇÕES DO PROJETO	
PROJETO	QUANTO DE CENTRO DE LUCAS E CARRAS DO BARRIO SÃO FRANCISCO
FASE DO PROJETO	PROJETO BÁSICO
LOCAL	ÁREA DE LAVOR - BARRIO SÃO FRANCISCO - GUARUBA/SP
TÍTULO DO PROJETO	PROJETO DE CENTRO DE LUCAS E CARRAS DO BARRIO SÃO FRANCISCO
TÍTULO DO DESENHO	ESCALAS
RESPONSÁVEL PELO PROJETO DE ARQUITETURA	ARQUITETO: MAÍTA OLIVEIRA NETO
ARQUITETO: MAÍTA OLIVEIRA NETO	DATA: 01/10/2024
RESPONSÁVEL TÉCNICO: 001	
PREFEITURA DE GUARUBA	SECRETARIA MUNICIPAL DE URBANISMO E SERVIÇOS PÚBLICOS

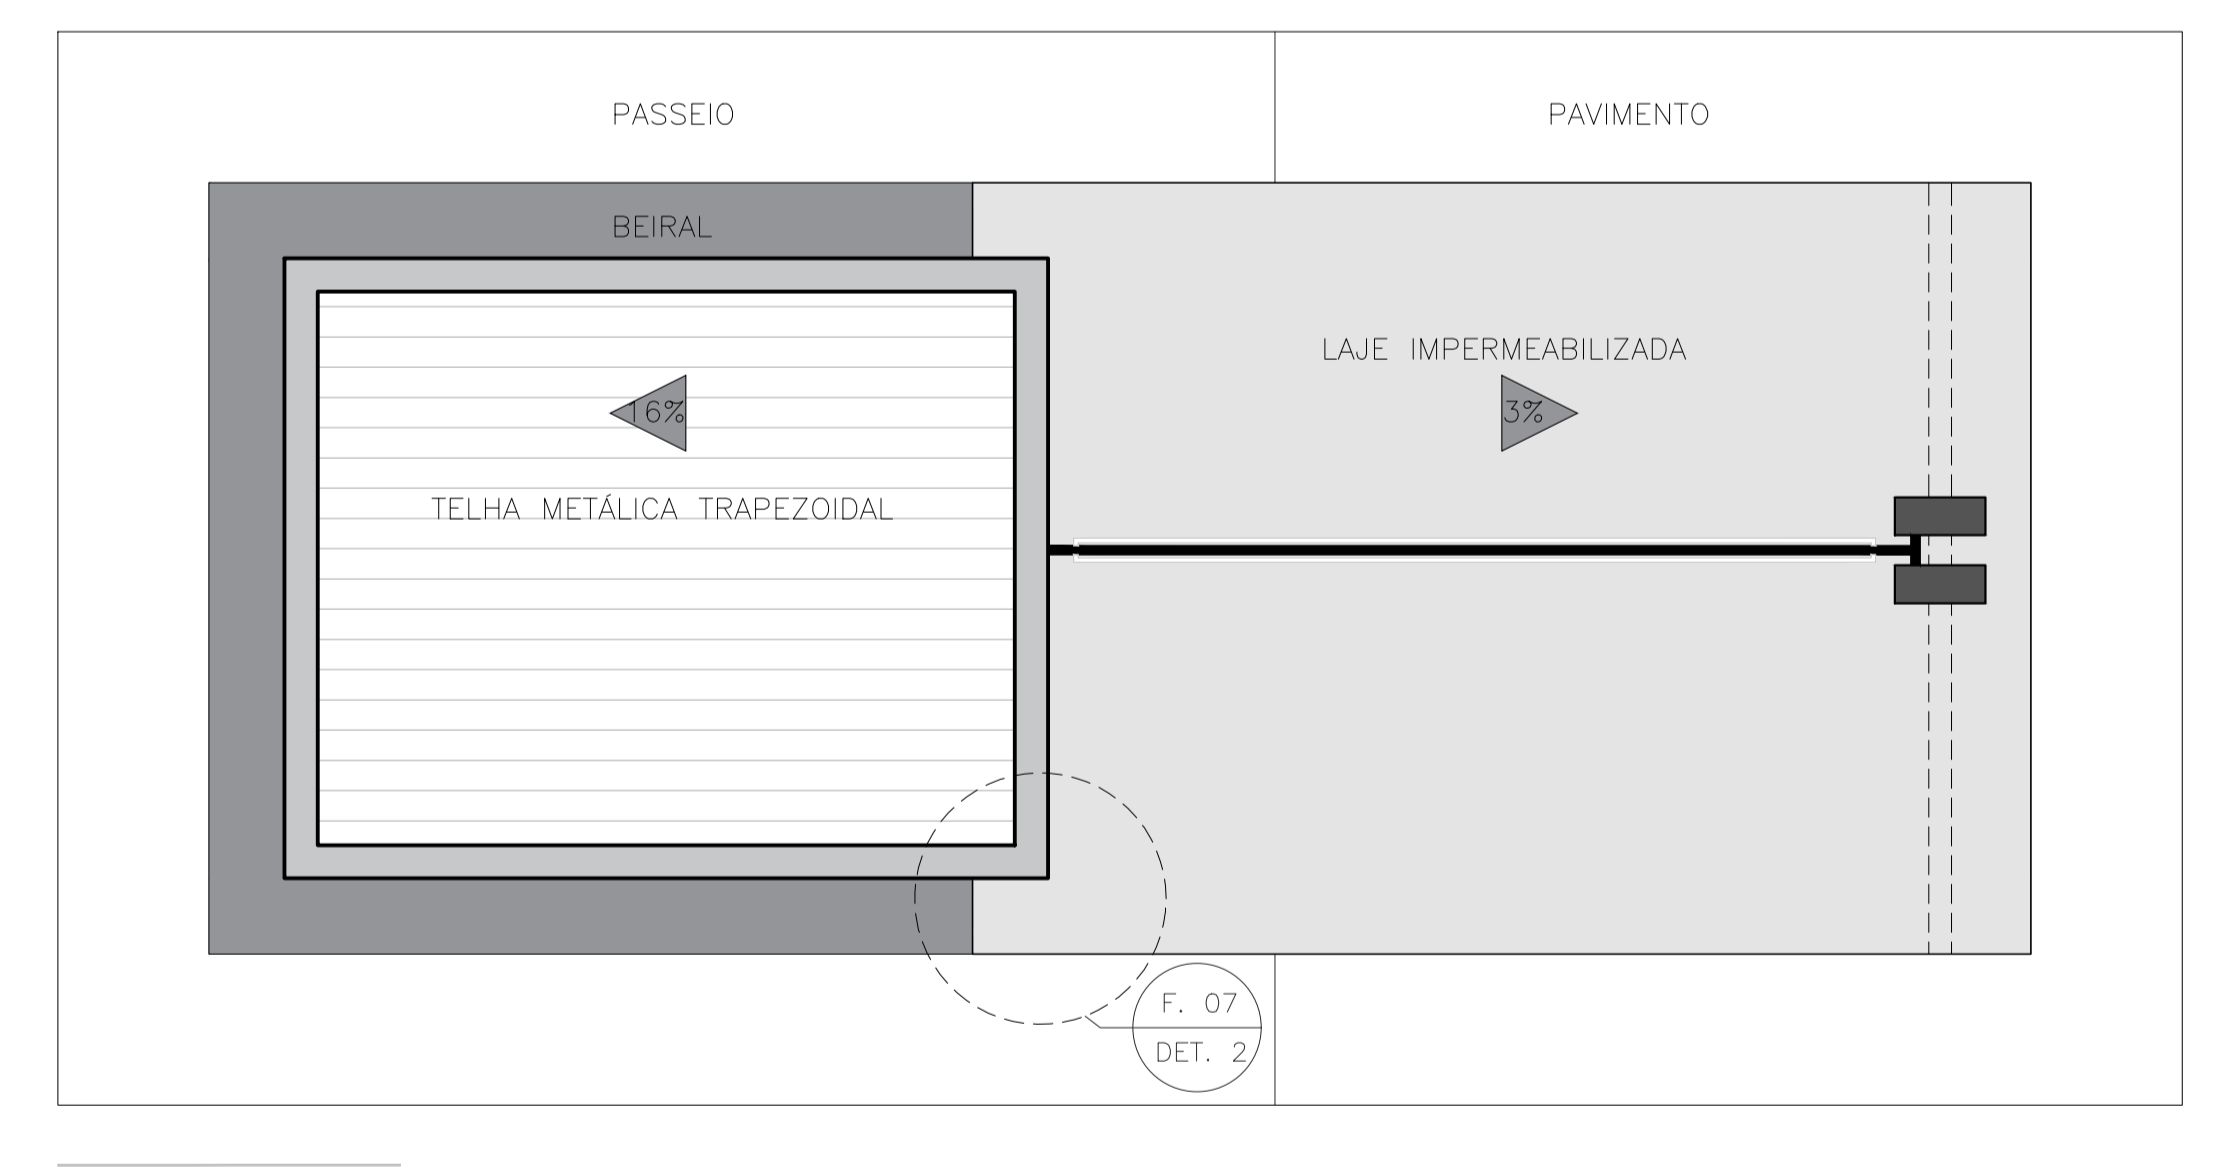


PLANTA DE COBERTURA
ESC. 1:50

REVISÃO	ESCALA
REVISÃO ANTERIOR	DATA: 01/10/2024
NOTAS DE REVISÃO	
NOTAS GERAIS	
INFORMAÇÕES DO PROJETO	
PROJETO	QUANTO DE CENTRO DE LUCAS E CARRAS DO BARRIO SÃO FRANCISCO
FASE DO PROJETO	PROJETO BÁSICO
LOCAL	ÁREA DE LAVOR - BARRIO SÃO FRANCISCO - GUARUBA/SP
TÍTULO DO PROJETO	PROJETO DE CENTRO DE LUCAS E CARRAS DO BARRIO SÃO FRANCISCO
TÍTULO DO DESENHO	ESCALAS
RESPONSÁVEL PELO PROJETO DE ARQUITETURA	ARQUITETO: MAÍTA OLIVEIRA NETO
ARQUITETO: MAÍTA OLIVEIRA NETO	DATA: 01/10/2024
RESPONSÁVEL TÉCNICO: 001	
PREFEITURA DE GUARUBA	SECRETARIA MUNICIPAL DE URBANISMO E SERVIÇOS PÚBLICOS

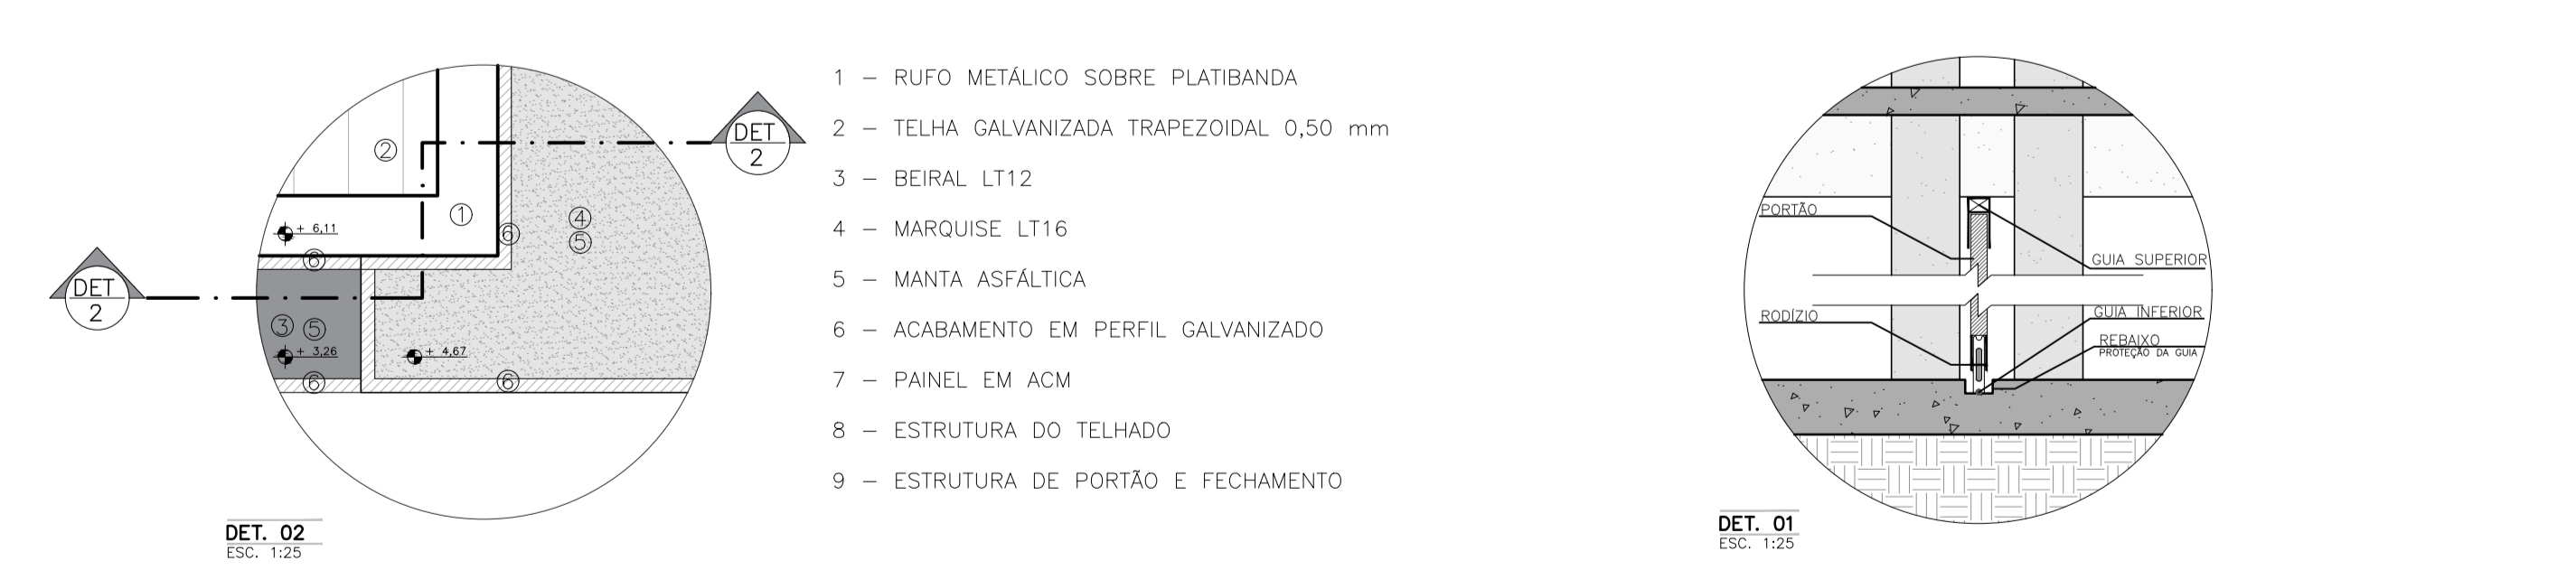

- 1 - RUIFO METÁLICO SOBRE PLATIBANDA
- 2 - TELHA GALVANIZADA TRAPEZOIDAL 0,50 mm
- 3 - BEIRAL L112
- 4 - MARQUISE L116
- 5 - MANTA ASFÁLTICA
- 6 - ACABAMENTO EM PERFIL GALVANIZADO
- 7 - PAINEL EM ACM
- 8 - ESTRUTURA DO TELHADO
- 9 - ESTRUTURA DE PORTAÇÃO E FECHAMENTO

REVISÃO	ESCALA
REVISÃO ANTERIOR	DATA: 01/10/2024
NOTAS DE REVISÃO	
NOTAS GERAIS	
INFORMAÇÕES DO PROJETO	
PROJETO	QUANTO DE CENTRO DE LUCAS E CARRAS DO BARRIO SÃO FRANCISCO
FASE DO PROJETO	PROJETO BÁSICO
LOCAL	ÁREA DE LAVOR - BARRIO SÃO FRANCISCO - GUARUBA/SP
TÍTULO DO PROJETO	PROJETO DE CENTRO DE LUCAS E CARRAS DO BARRIO SÃO FRANCISCO
TÍTULO DO DESENHO	ESCALAS
RESPONSÁVEL PELO PROJETO DE ARQUITETURA	ARQUITETO: MAÍTA OLIVEIRA NETO
ARQUITETO: MAÍTA OLIVEIRA NETO	DATA: 01/10/2024
RESPONSÁVEL TÉCNICO: 001	
PREFEITURA DE GUARUBA	SECRETARIA MUNICIPAL DE URBANISMO E SERVIÇOS PÚBLICOS

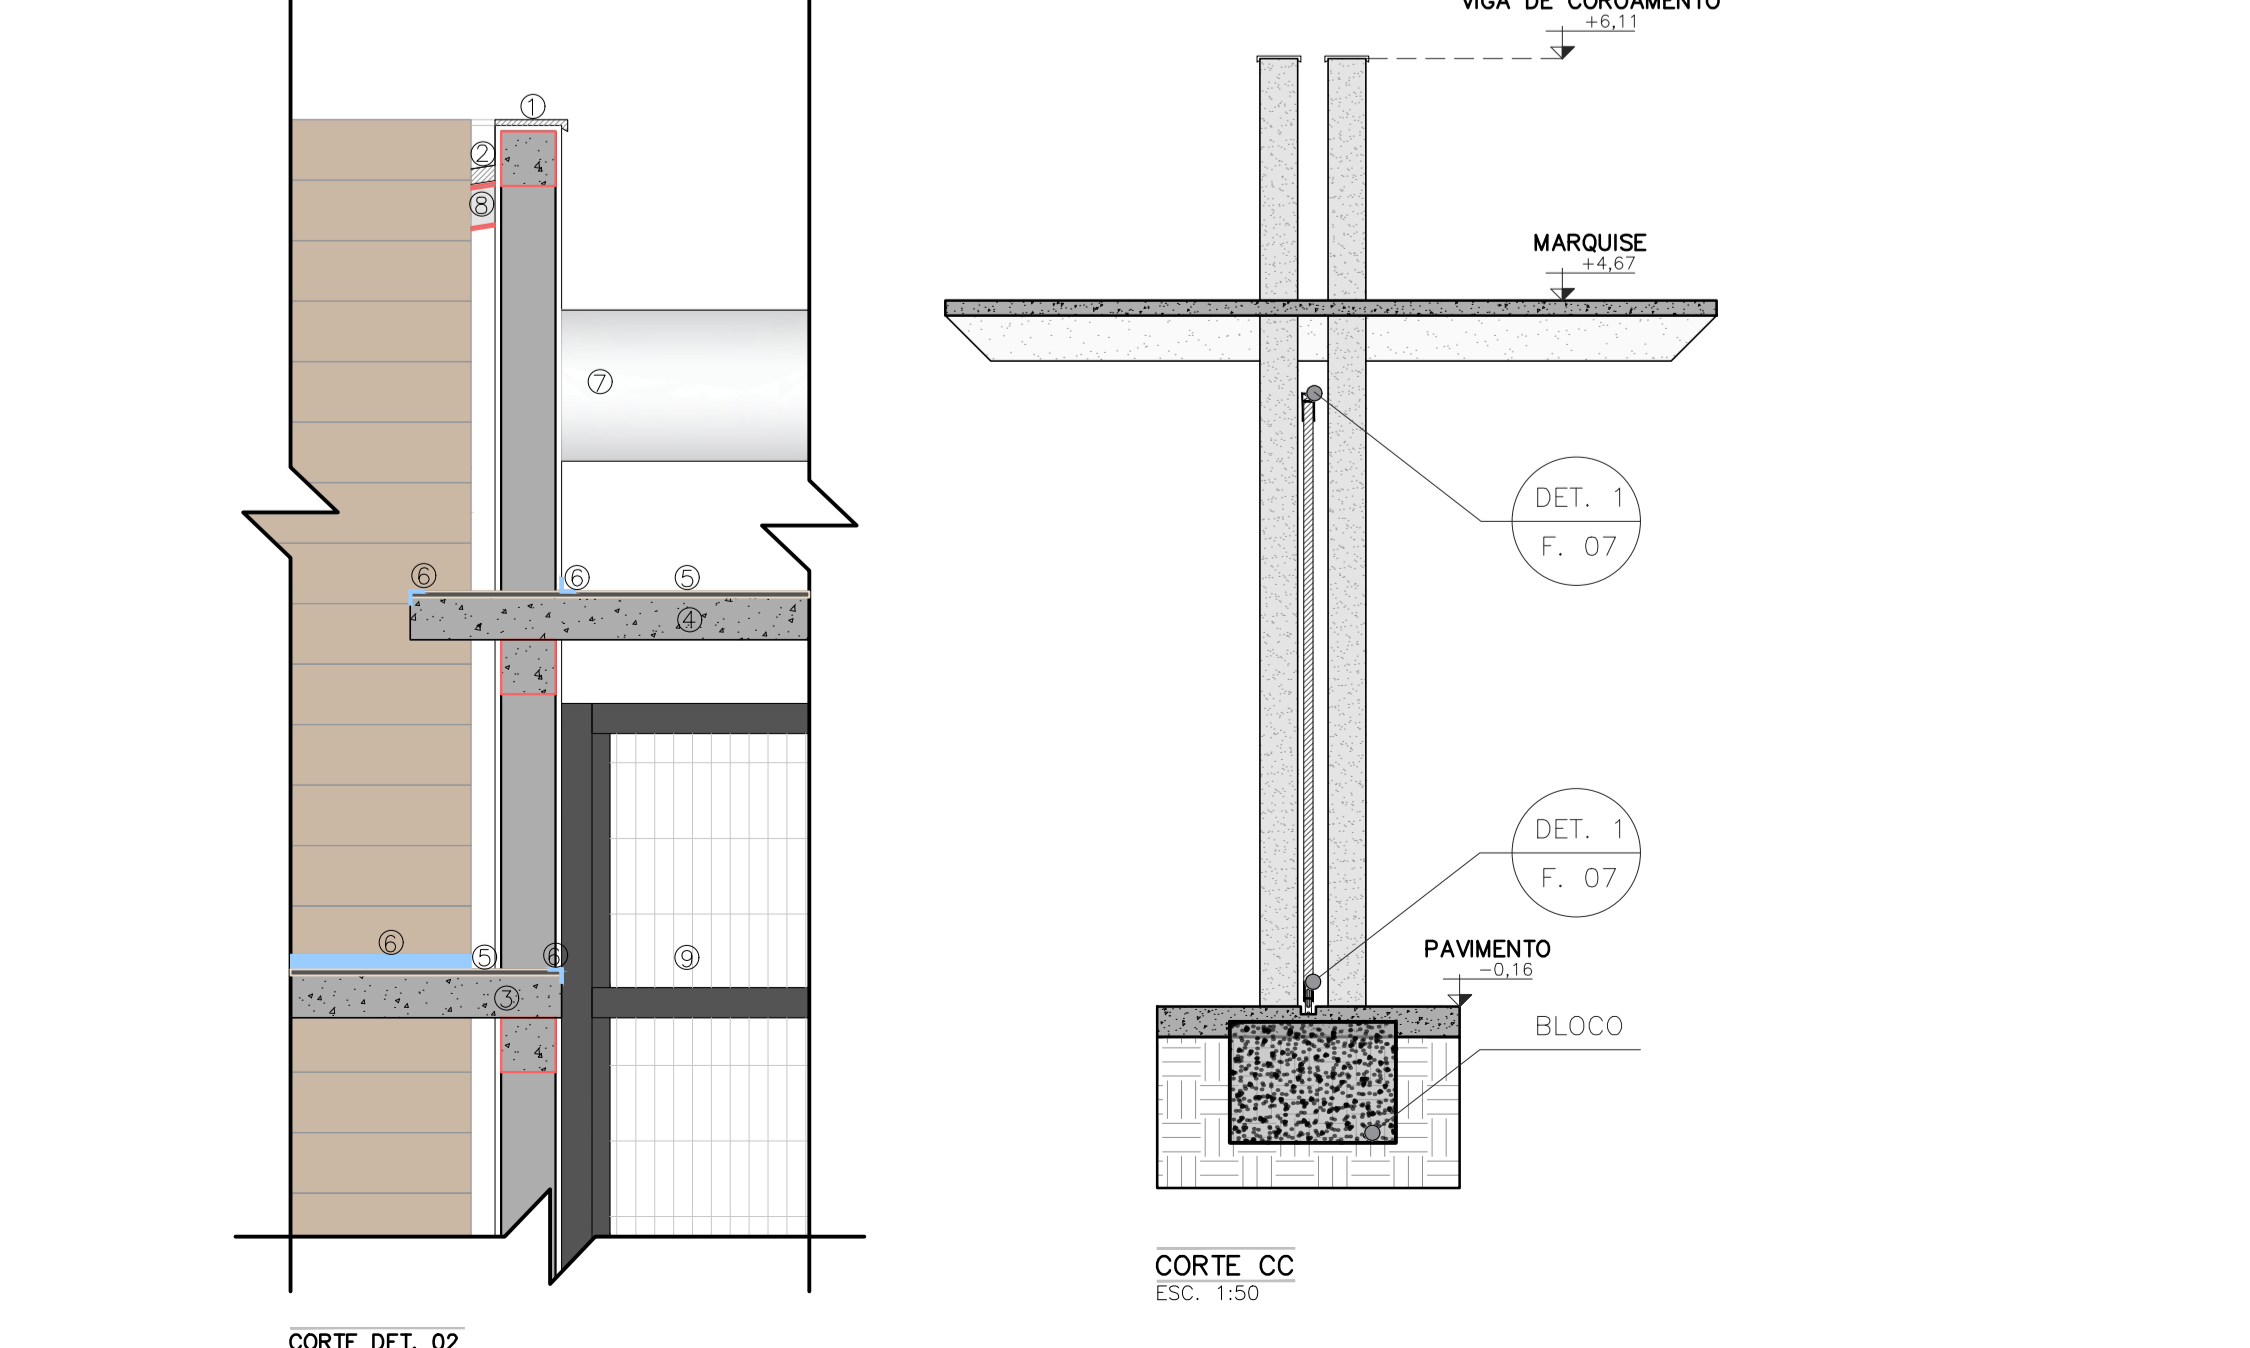

CORTE CC
ESC. 1:50