




LEGENDA

	DEMOLIÇÃO
	CALÇAMENTO

RESUMO DO CALÇAMENTO

LOCAL DA OBRA	TRECHO	EXTENSÃO	LARGURA	ÁREA CALÇADA
RUA SÃO PEDRO	AV. PRINCESA IZABEL COM AV. SANTO ANTONIO	212,24 m	2,50m	523,63 m ²
AV. JOAO PAULO II	RUA TUFIC JOSE ABIMUSSI COM RUA RUI BARBOSA	163,10 m	2,50m	407,80 m ²
TOTAL				931,43 m²

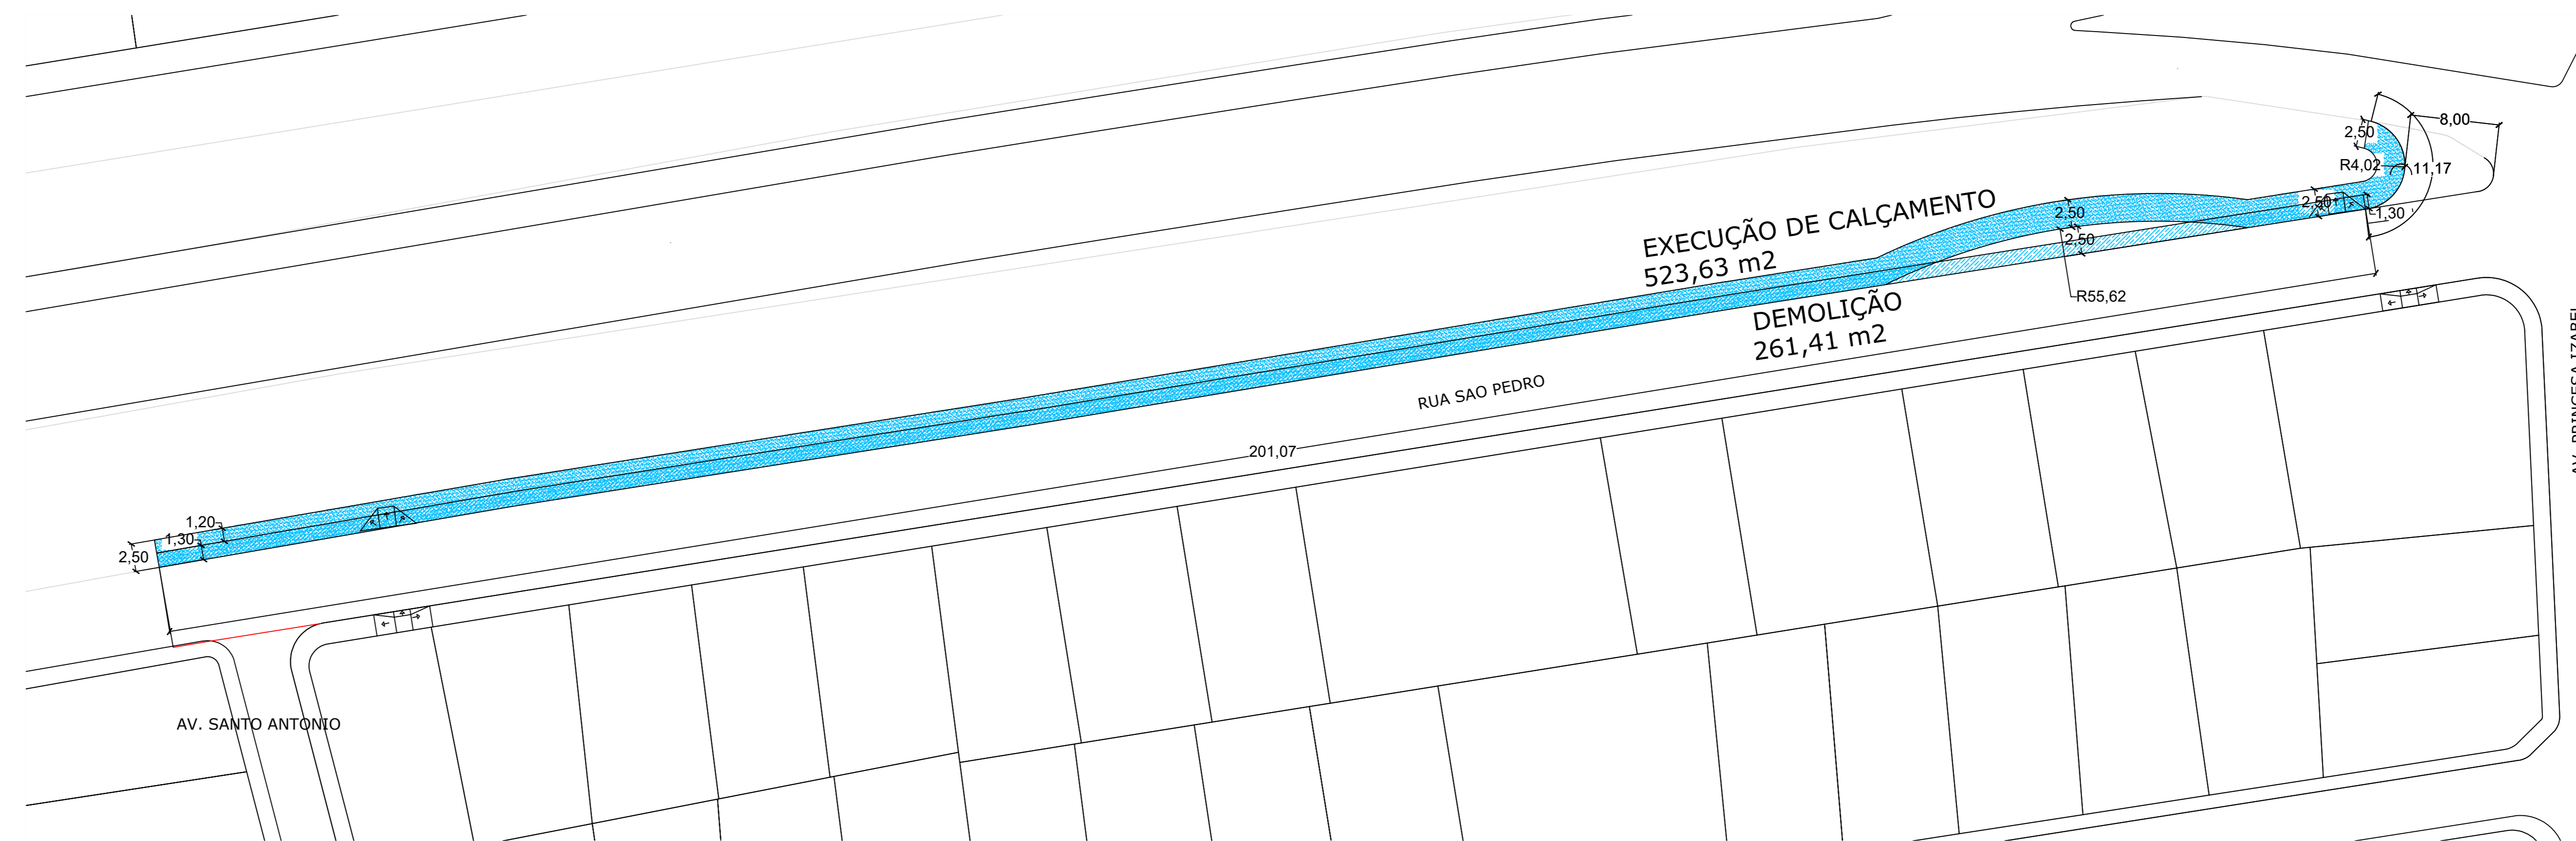

PROJETO DE IMPLANTAÇÃO DE CALÇAMENTO EM CONCRETO Nº DA PRONAL ÚNICA

OBJETO: CALÇAMENTO EM CONCRETO

TÍTULO DO PROJETO: INFRAESTRUTURA URBANA

ENDEREÇO DO OBJETO: RUAS DIVERSAS

CIDADE: GUARIBA-SP

DECLARO QUE A APROVAÇÃO DO PROJETO NÃO IMPLICA, NO RECONHECIMENTO POR PARTE DA PREFEITURA MUNICIPAL DE GUARIBA DO DIREITO DE PROPRIEDADE DO TERRENO.

HONORÁRIO: PREFEITURA MUNICIPAL DE GUARIBA
 DEPT. DE ENGENHARIA DE
 SES. DE ANTONIO ROMÃO
 PREFEITO MUNICIPAL

CALÇAMENTO EM CONCRETO 931,43 m²

AUTOR DO PROJETO ARQUITETÔNICO
 RESPONSÁVEL PELA FISCALIZAÇÃO
 BORNHEI DA SILVA
 ENGENHEIRO CIVIL
 CREA 20260/0107
 TEL. (19) 3364-3049
 email: b.silva@net.com

RESERVADO PARA USO DA P.M.G.