


COTAS  
(m)  
756  
754  
752  
750  
748  
746  
744  
742  
740  
738  
736  
734  
732  
730  
728  
726  
724  
722  
720

0 1 2 3 4 5 6 7 8

1 2

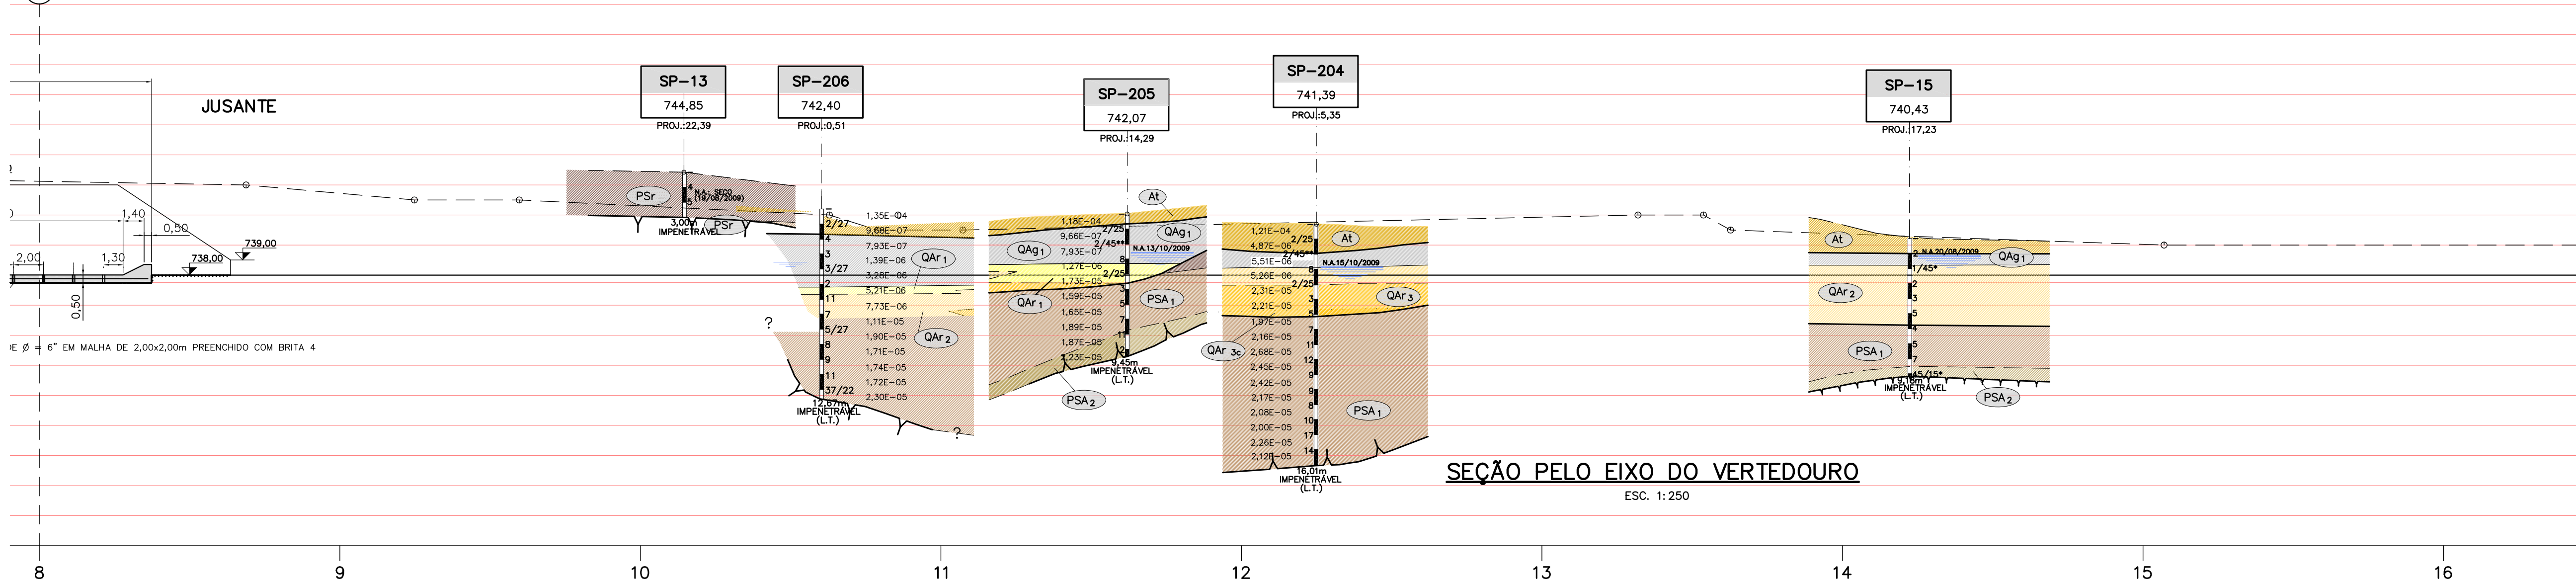

8 9 10 11 12 13 14 15 16


2



17 18 19 20 21 22 23 24 25

REVISÃO						
Nº	DATA	POR	DESCRIÇÃO	APR.	DATA	APR.

NOTAS:  
1. COTAS E DIMENSÕES EM METRO, EXCETO ONDE INDICADO.  
2. PARA PLANTA VER DESENHO Nº 5099.33.GL.810.DE.002.

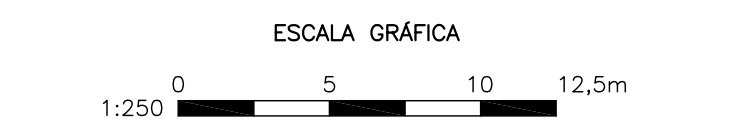

PROJ.		C	C	DATA	10/10/2016	
N.B.S.						
DES.		C	C	VERSO		
S.M.						
VER. DES.		E	E	RETO	R.J.K.	
VER. PROJ.		M	S	APROV.	A.P.C.	
J.R.S.V.						
RESPONSÁVEL TÉCNICO			Nº CREA		UF	
ALUIÍSIO PARDO CANHOLI			0600756043		SP	
COORDENADOR			Nº CREA		UF	
JOSÉ ROBERTO DOS S. VIEIRA			0600929750		SP	
<div></div>						
APROVADO		APROVADO COM RESTRIÇÕES		DEVOLVIDO PARA CORREÇÕES		DATA
C						
M						
E						
BARRAGEM DO RIO JAGUARI-MIRIM EM SÃO JOÃO DA BOA VISTA						
ADEQUAÇÃO DO PROJETO EXECUTIVO						
VERTEDOURO CANAL DE APROXIMAÇÃO PERFIL TRNSVERSAL						
ESCALA		SUBSTITUIR				
INDICADA		SUBSTITUÍDO				
Nº HIDROSTUDIO				REVISÃO		
5099-12-VE-510-DE-066						0A
Nº DATA				REVISÃO		