


PLANTA  
ESC. 1:1000

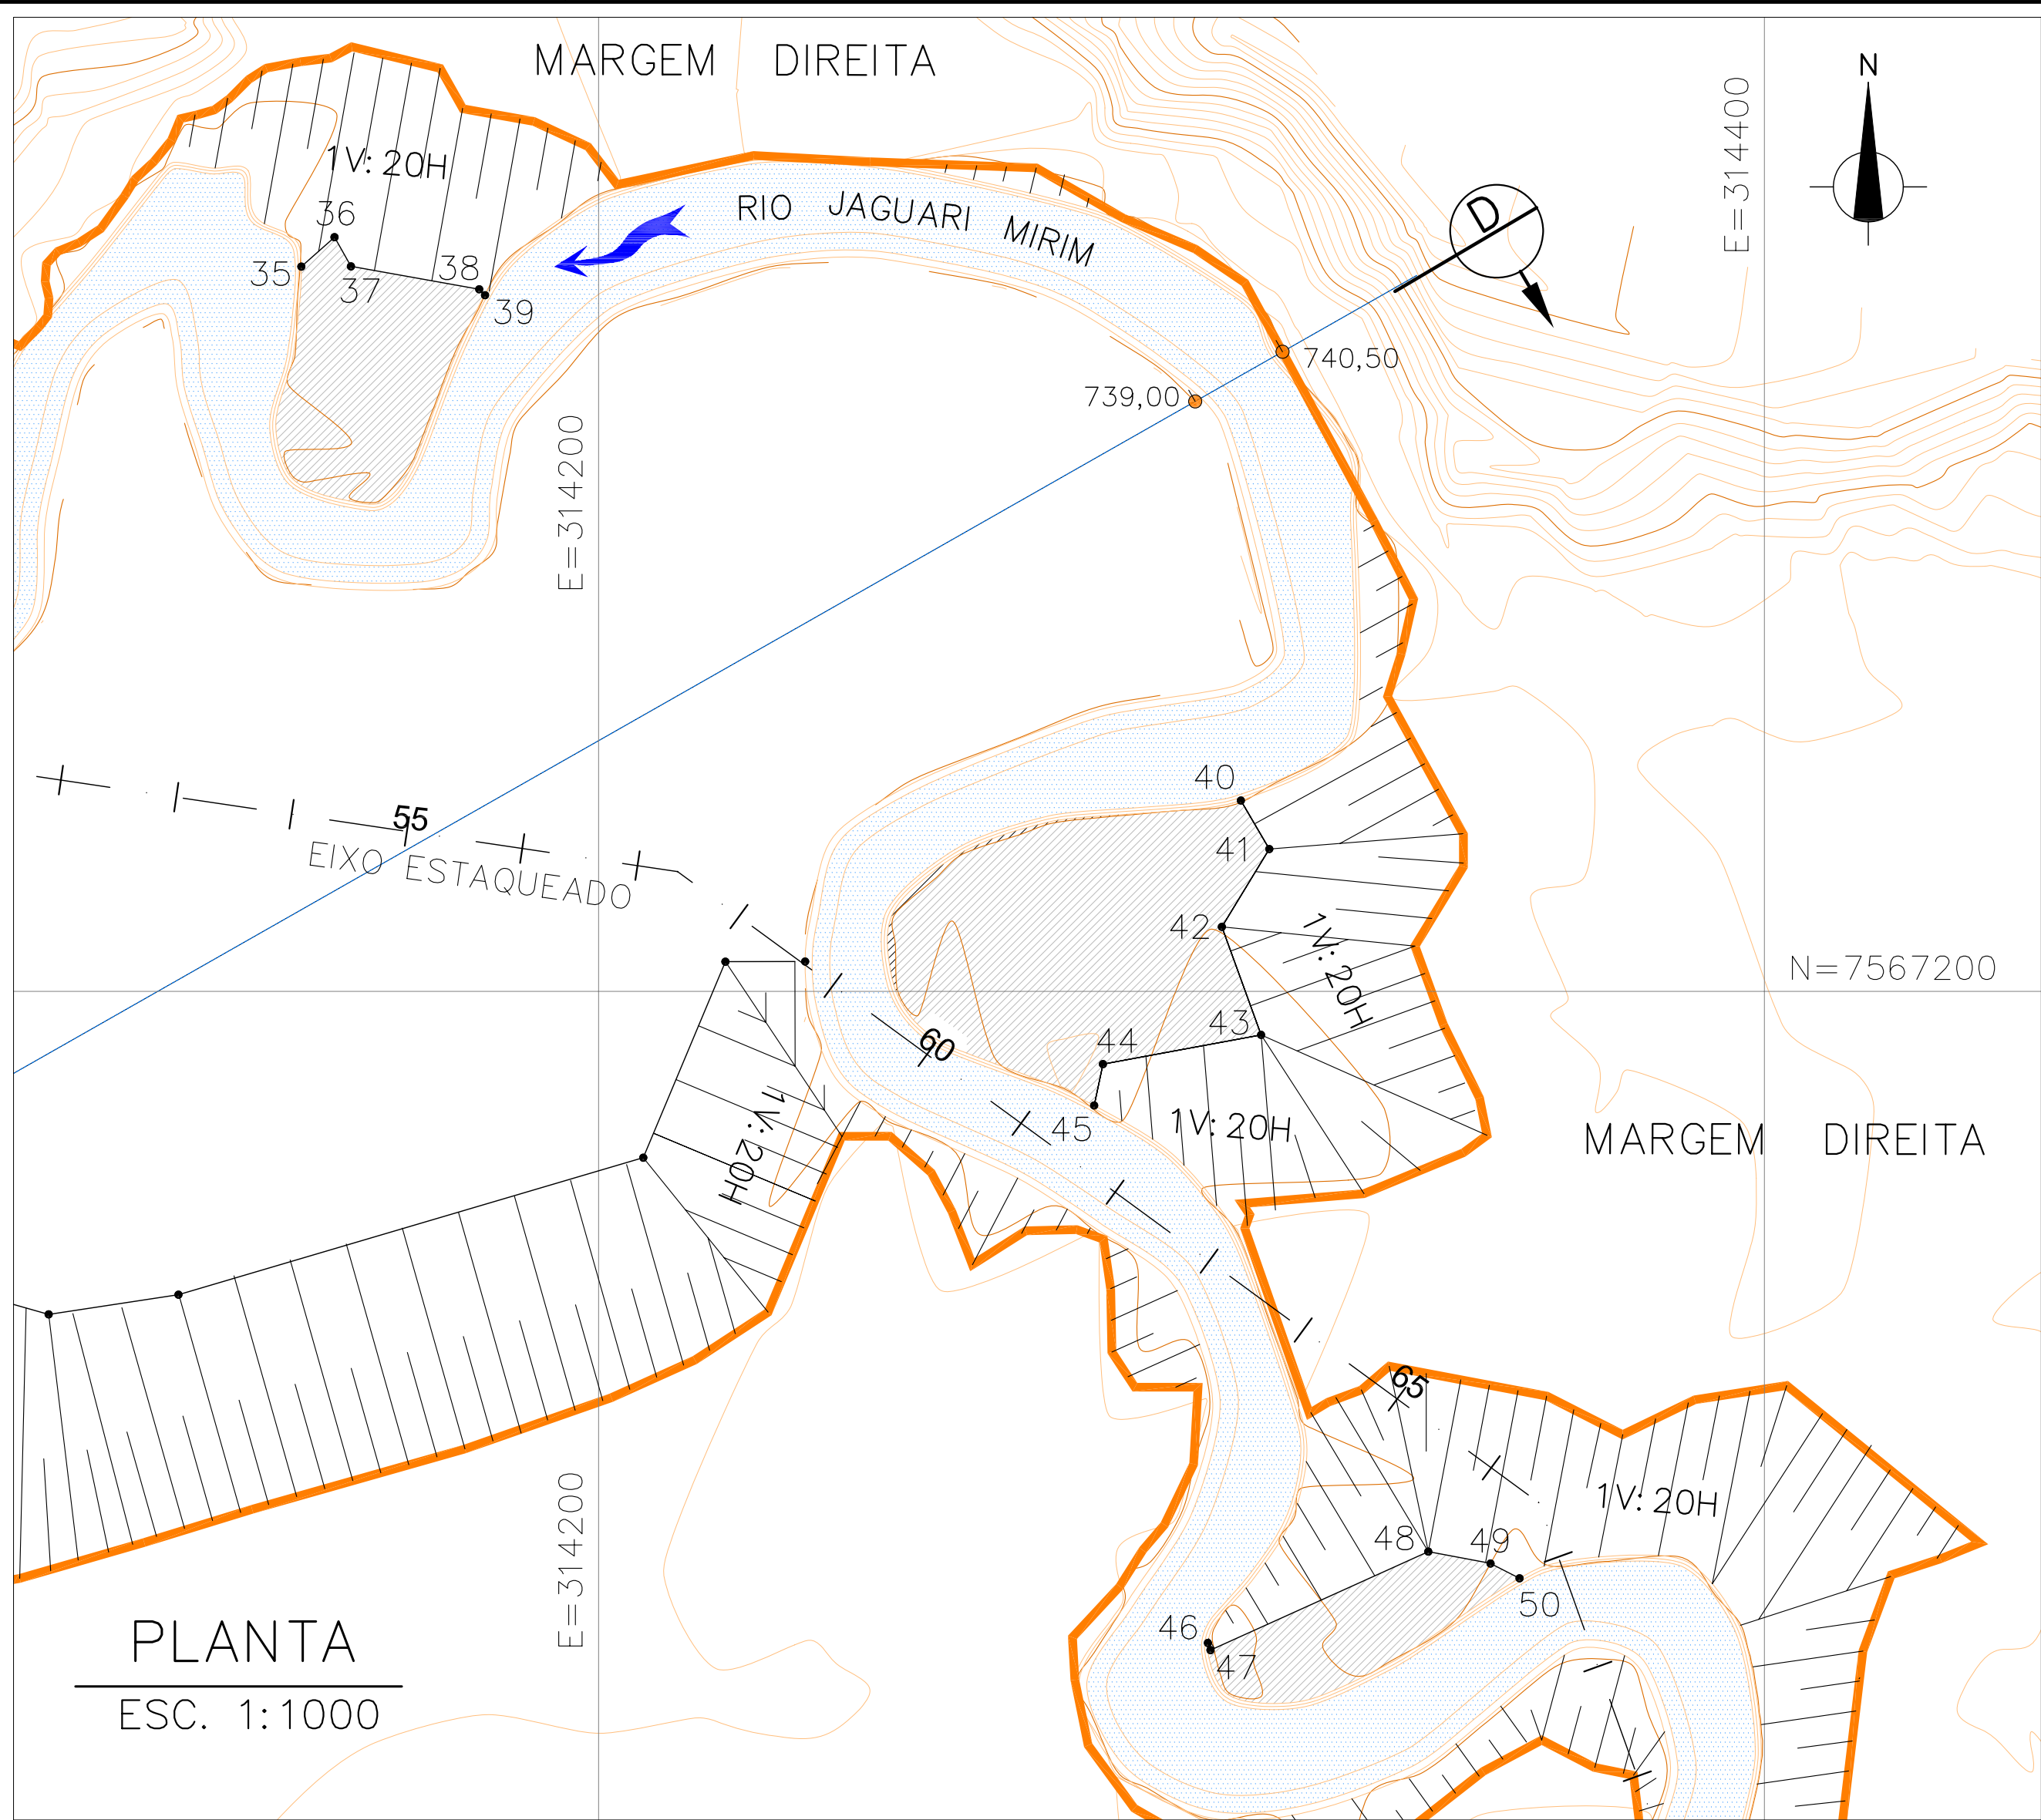

PLANTA  
ESC. 1:1000

TABELA DE COORDENADAS DO PÉ		
PONTOS	COORDENADAS	
	N	E
1	7567344,7492	313340,1605
2	7567356,0959	313361,9075
3	7567368,5427	313367,8343
4	7567370,5654	313340,2614
5	7567370,1251	313379,0695
6	7567368,0213	313383,5924
7	7567364,8765	313396,6204
8	7567362,4201	313402,0445
9	7567353,2962	313412,9015
10	7567345,8738	313412,0179
11	7567304,6841	313420,0397
12	7567290,5380	313450,5282

TABELA DE COORDENADAS DO PÉ		
PONTOS	COORDENADAS	
	N	E
13	7567401,2559	313538,0472
14	7567403,9549	313539,2165
15	7567414,0723	313536,6872
16	7567426,7867	313548,4231
17	7567438,3981	313555,0782
18	7567452,9748	313559,5156
19	7567459,6006	313567,4907
20	7567460,2505	313571,2126
21	7567507,1449	313558,0411
22	7567498,8287	313565,2277
23	7567497,6148	313578,8134
24	7567495,0258	313581,5693
25	7567490,2014	313583,9278
26	7567479,2697	313579,0183
27	7567475,3675	313581,1861
28	7567460,3252	313578,0658
29	7567443,1988	313583,7020
30	7567440,3226	313589,9009
31	7567431,6510	313591,2016
32	7567412,7490	313599,0657
33	7567400,8871	313593,1351
34	7567390,0044	313607,4269

TABELA DE COORDENADAS DO PÉ		
PONTOS	COORDENADAS	
	N	E
35	7567324,3557	314149,0214
36	7567329,4088	314154,7059
37	7567324,3955	314157,5257
38	7567320,4657	314179,5318
39	7567319,4494	314180,5280

TABELA DE COORDENADAS DO PÉ		
PONTOS	COORDENADAS	
	N	E
40	7567232,7407	314310,1867
41	7567224,4189	314315,0616
42	7567211,0631	314306,9232
43	7567192,5286	314313,6579
44	7567187,5146	314286,5246
45	7567180,4187	314285,0178

TABELA DE COORDENADAS DO PÉ		
PONTOS	COORDENADAS	
	N	E
46	7567088,0510	314304,5340
47	7567086,9648	314304,9764
48	7567103,8661	314342,3354
49	7567101,8167	314353,0084
50	7567099,2874	314357,9888

REVISÃO

Nº	DATA	POR	DESCRIÇÃO	APR.	DATA	APR.
△	08/02/17	S.M.	REVISÃO GERAL			
△						
△						
△						

NOTAS:

1. COTAS E DIMENSÕES EM METRO, EXCETO ONDE INDICADO.

2. PARA PLANTA VER DESENHO Nº.5099-29-RE-520-DE-038.

ESCALA GRÁFICA

1:1000

0 20 40 50m

PROJ.

W.D.V.

C

C

DATA

13/10/2016

DES.

S.M.

C

C

VISTO

VER. DES.

W.D.V.

E

E

VISTO

R.J.K.

VER. PROJ.

J.R.S.V.

M

S

APROV.

A.P.C.

RESPONSÁVEL TÉCNICO

ALUIÍSIO PARDO CANHOLI

Nº CREA

0600756043

UF

SP

COORDENADOR

JOSÉ ROBERTO DOS S. VIEIRA

Nº CREA

0600929750

UF

SP

SECRETARIA DE SANEAMENTO E RECURSOS HÍDRICOS

DEPARTAMENTO DE ÁGUAS E ENERGIA ELÉTRICA

DAEE

APROVADO

APROVADO COM RESTRIÇÕES

DEVOLVIDO PARA CORREÇÕES

DATA

C

M

E

BARRAGEM DO RIO JAGUARI-MIRIM EM SÃO JOÃO DA BOA VISTA

ADEQUAÇÃO DO PROJETO EXECUTIVO

ESCAVAÇÃO DO RESERVATÓRIO NÍVEL D'ÁGUA MÁXIMO NORMAL 740,50 m MARGEM DIREITA

TABELA DE COORDENADAS DO PÉ

ESCALA

1:1000

SUBSTITUIR

SUBSTITUÍDO

Nº CONSORCIO

5099-29-RE-520-DE-041

REVISÃO

0B

Nº DAEE

REVISÃO