



REVISÃO						
Nº	DATA	POR	DESCRIÇÃO	APR.	DATA	APR.
08	26/4/17	R.B.	COMENTÁRIOS DAEE			

LEGENDA:

NOTAS:

- COTAS E DIMENSÕES EM METRO, EXCETO ONDE INDICADO.
- CONCRETO:
LASTRO fck=10 MPa
PONTE: PM fck=30 MPa; CAPA fck=25 MPa
VERTEDOURO: fck=25 MPa EXCETO MUROS MD
E-ME: fck=20MPa
COR: fck=8 MPa
- DESENHOS COMPLEMENTARES:
5099-50-VE-431-DE-079/080/081/082

REFERÊNCIAS:

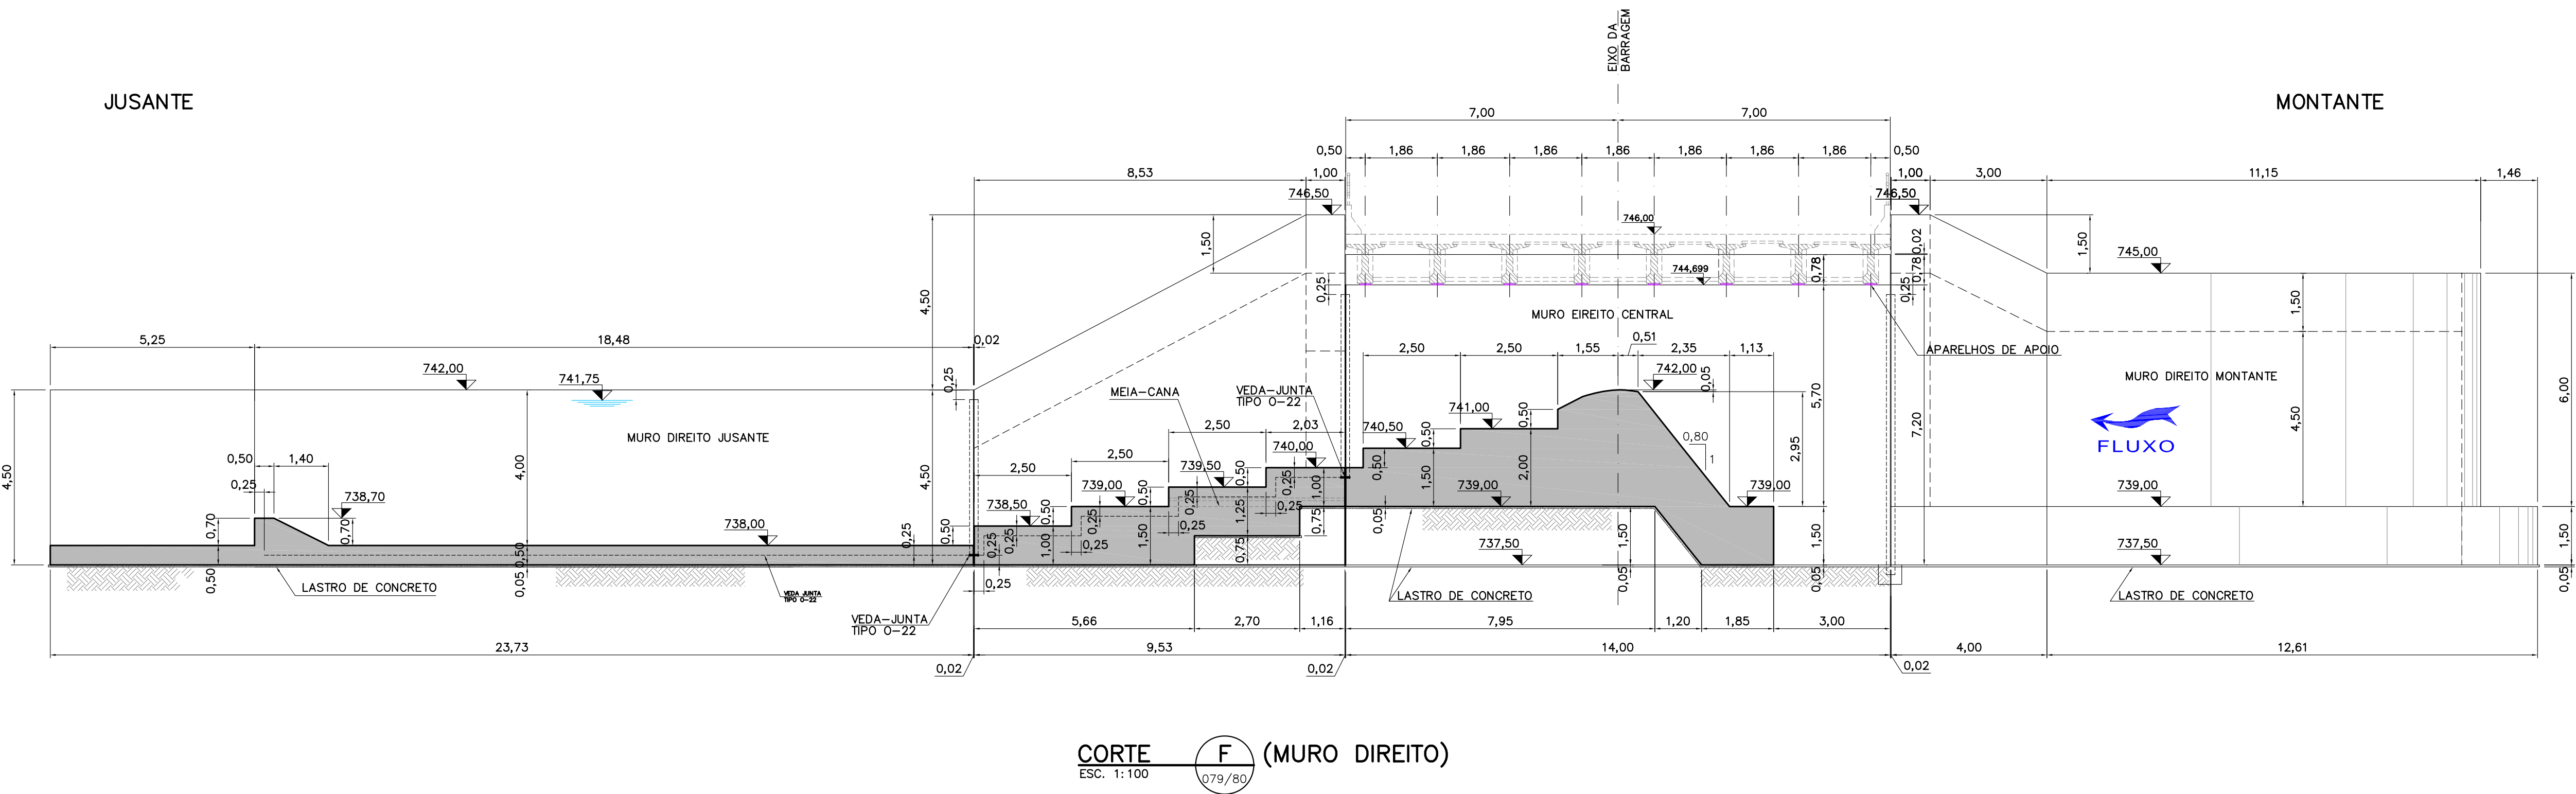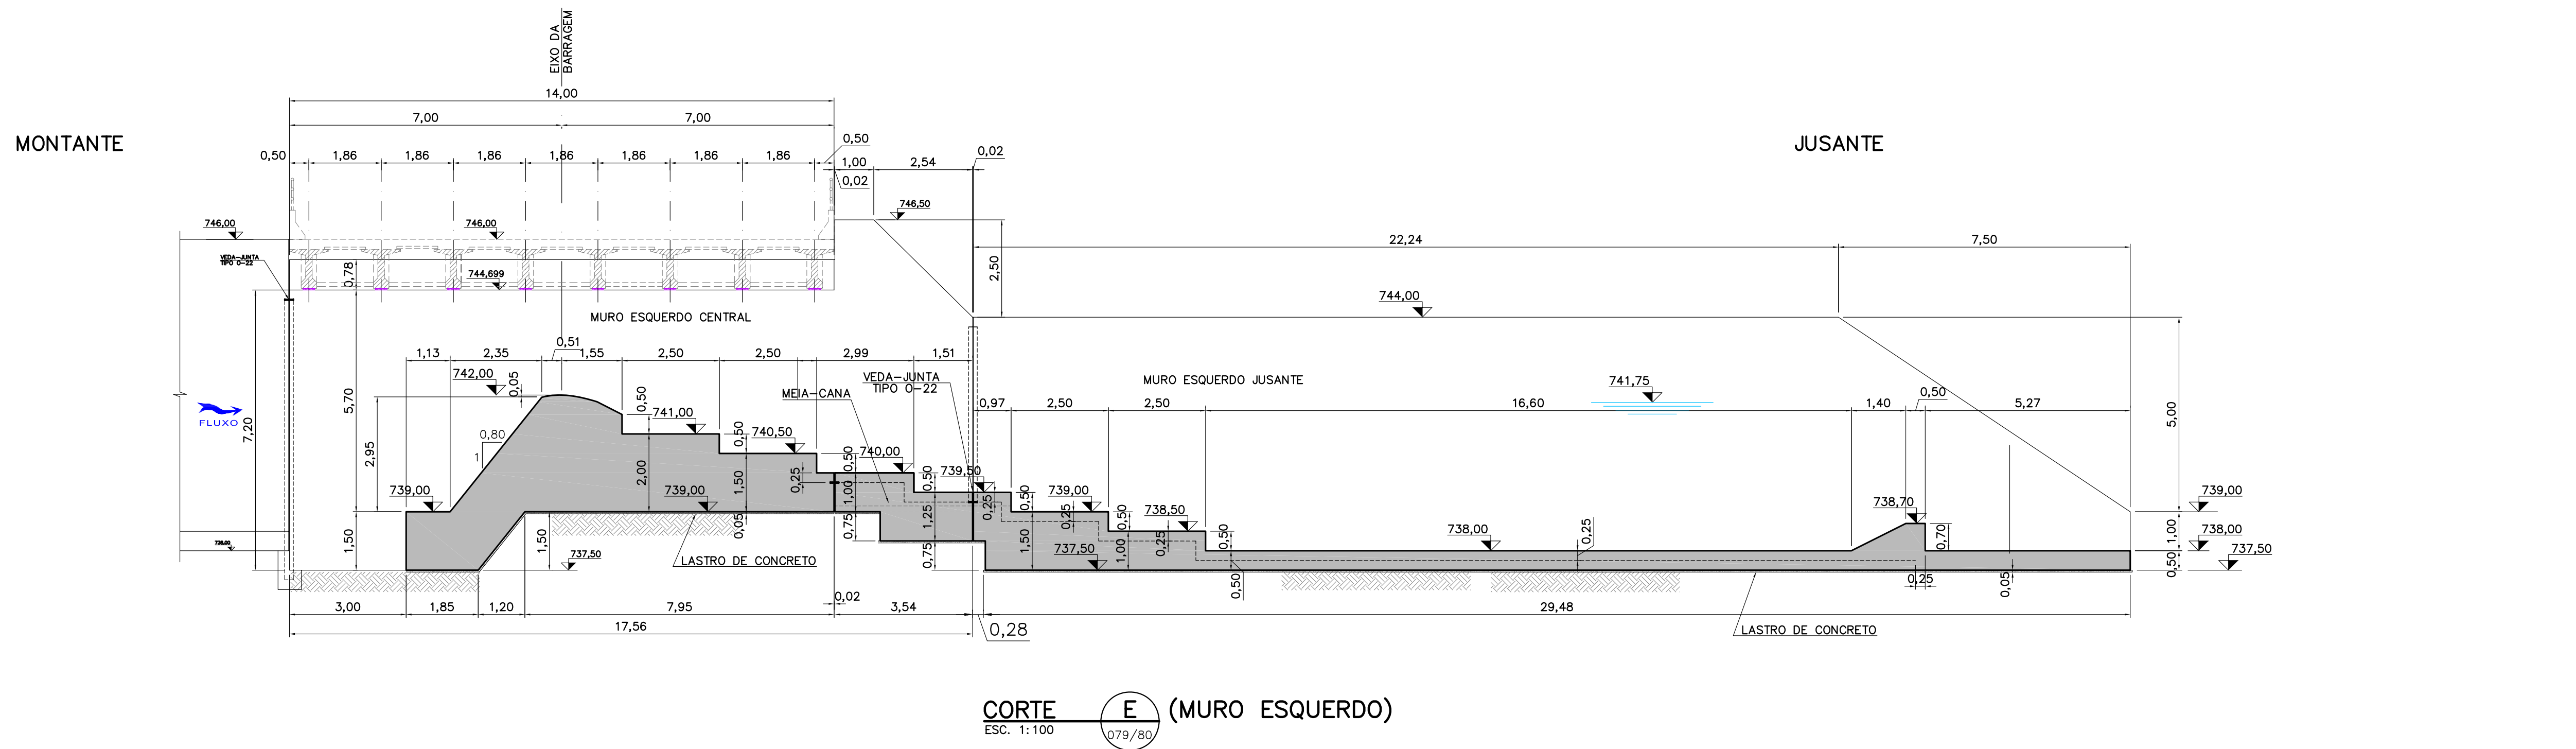

PROJ.	A.O.	C	C	DATA	28/11/2016
DES.		C	C	VER.	
VER. DES.		E	E	VER.	R.J.K.
VER. PROJ.	J.R.S.V.	M	S	APROV.	A.P.C.
RESPONSÁVEL TÉCNICO	ALUISIO PARDO CANHOLI	Nº CREA	0600756043	UF	SP
COORDENADOR	JOSÉ ROBERTO DOS S. VIEIRA	Nº CREA	0600929750	UF	SP
				SECRETARIA DE SANEAMENTO E RECURSOS HÍDRICOS DEPARTAMENTO DE ÁGUAS E ENERGIA ELÉTRICA	
				DAEE	
APROVADO	APROVADO COM RESTRIÇÕES	DEVOLVIDO PARA CORREÇÕES	DATA		
C					
M					
E					
BARRAGEM DO RIO JAGUARI-MIRIM EM SÃO JOÃO DA BOA VISTA					
ADEQUAÇÃO DO PROJETO EXECUTIVO					
RIO JAGUARI-MIRIM VERTEDOURO - FORMA CORTES E, F - FL. 5/5					
ESCALA	SUBSTITUIR				
1:100	SUBSTITUIR				
Nº CONSORCIO	5099-50-VE-431-DE-083				REVISÃO
Nº DAEE					08
					REVISÃO