


1 Lat. Dir.  
1:75

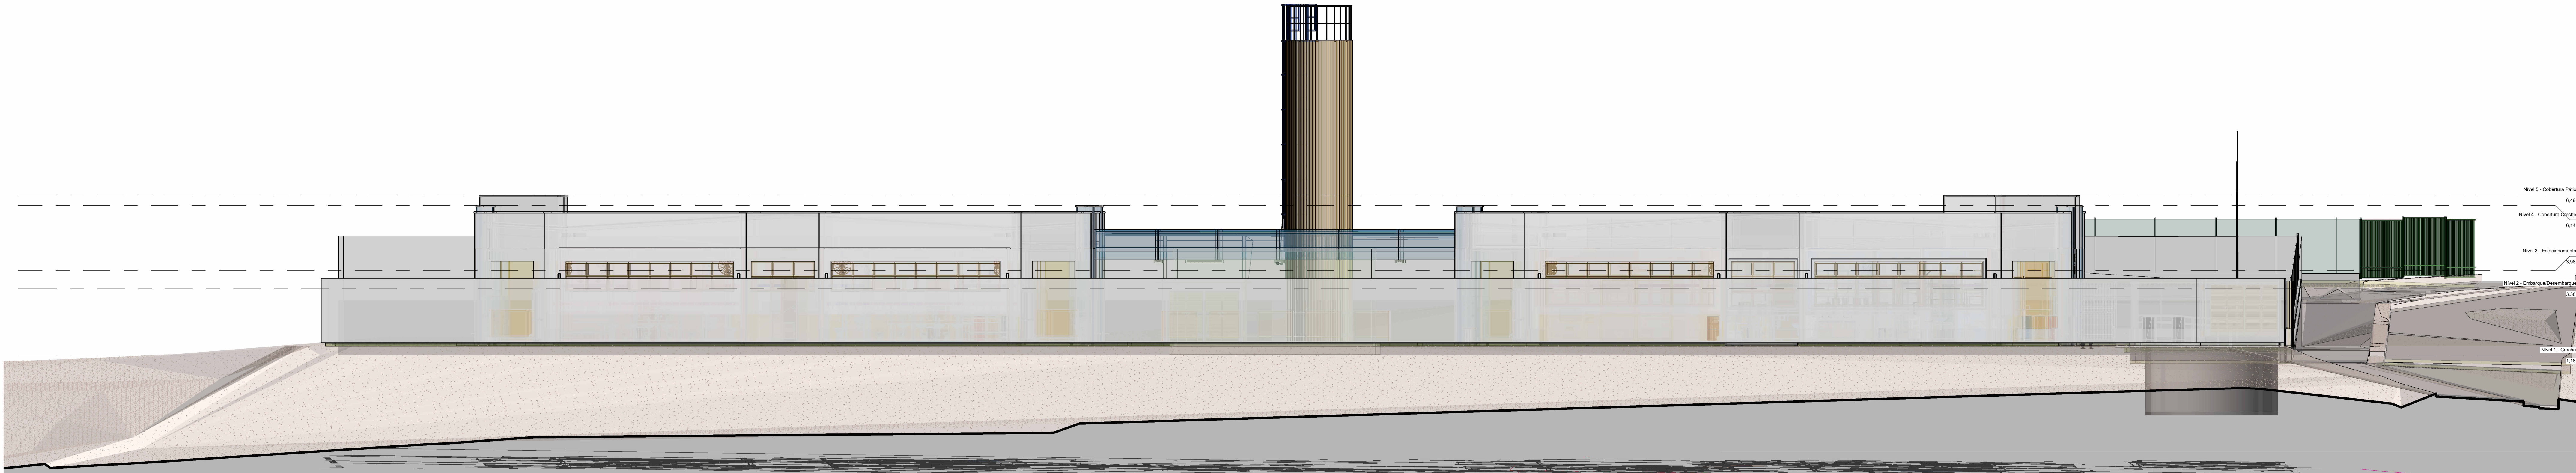

2 Lat. Esq.  
1:75

PROJETO ARQUITETÔNICO		FOLHA
Elevações e detalhes		02/05
ASSUNTO: APROVAÇÃO DE PROJETO DE CONSTRUÇÃO DE CRECHE E ESCOLA DE ENSINO INFANTIL		
LOCAL: RUA DAVI TRIONI s/nº		
BAIRRO: JD. JACARANDÁS ZONA: ZC2		
PROPRIETÁRIO: MUNICÍPIO DE SÃO JOÃO DA BOA VISTA, SP. CNPJ: 46.429.379/0001-50		
PREFEITO VANDERLEI BORGES DE CARVALHO		
ESCALA: (INDICADA)		
SITUAÇÃO SEM ESCALA		DECLARO QUE A APROVAÇÃO DO PROJETO NÃO IMPLICA NO RECONHECIMENTO POR PARTE DA PREFEITURA NO DIREITO DE PROPRIEDADE DO TERRENO.
QUADRO DE ÁREAS		PROPRIETÁRIO: PREFEITURA DE SÃO JOÃO DA BOA VISTA
(apresentada em projeto)		PREFEITO VANDERLEI BORGES DE CARVALHO
		FABIANO C. NASSIN ENGENHEIRO CIVIL RESPONSÁVEL TÉCNICO CREA: 5070719209