




1 Frontal
1:100

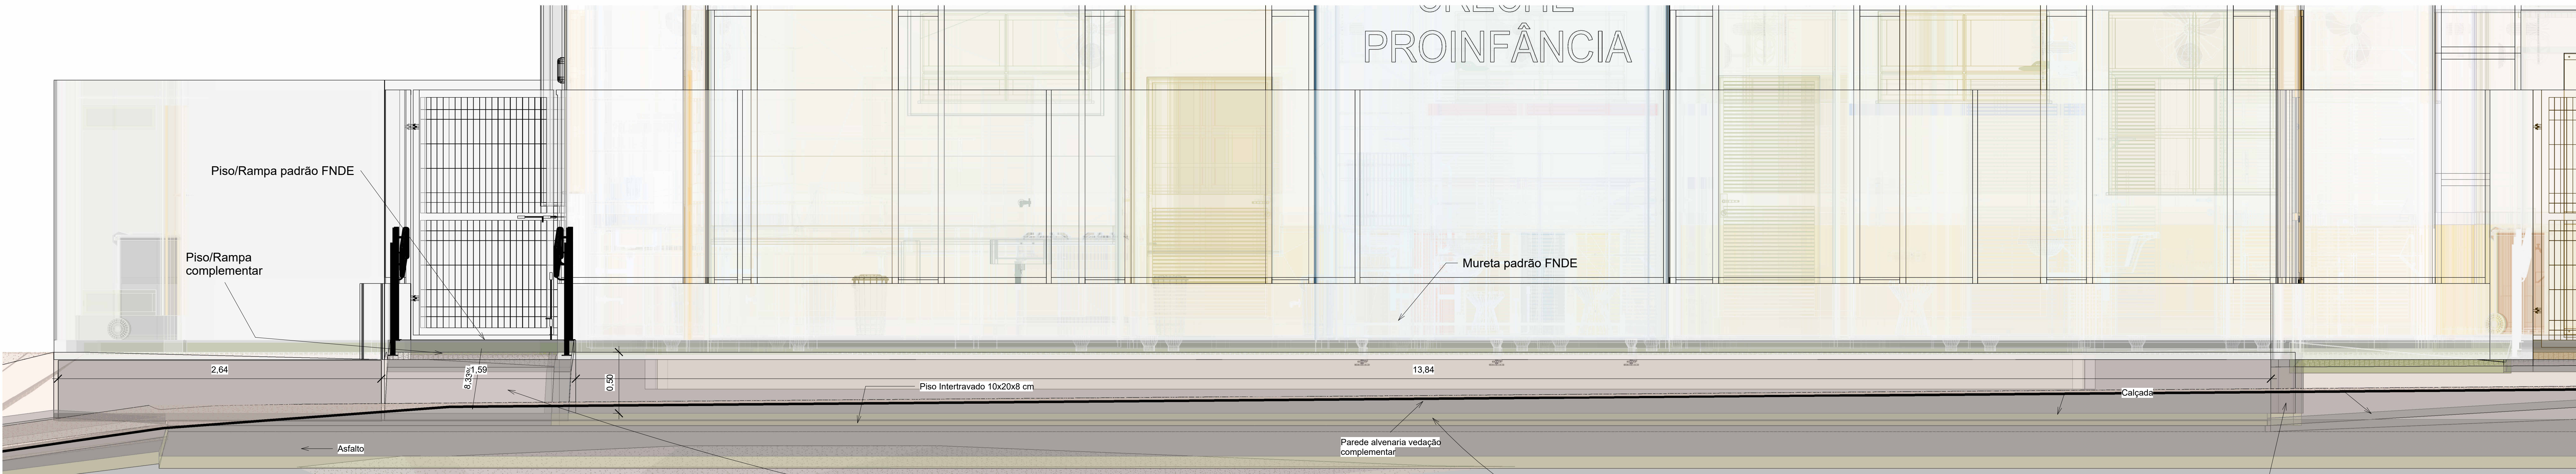


2 Frontal - Chamada de detalhe 1
1:20

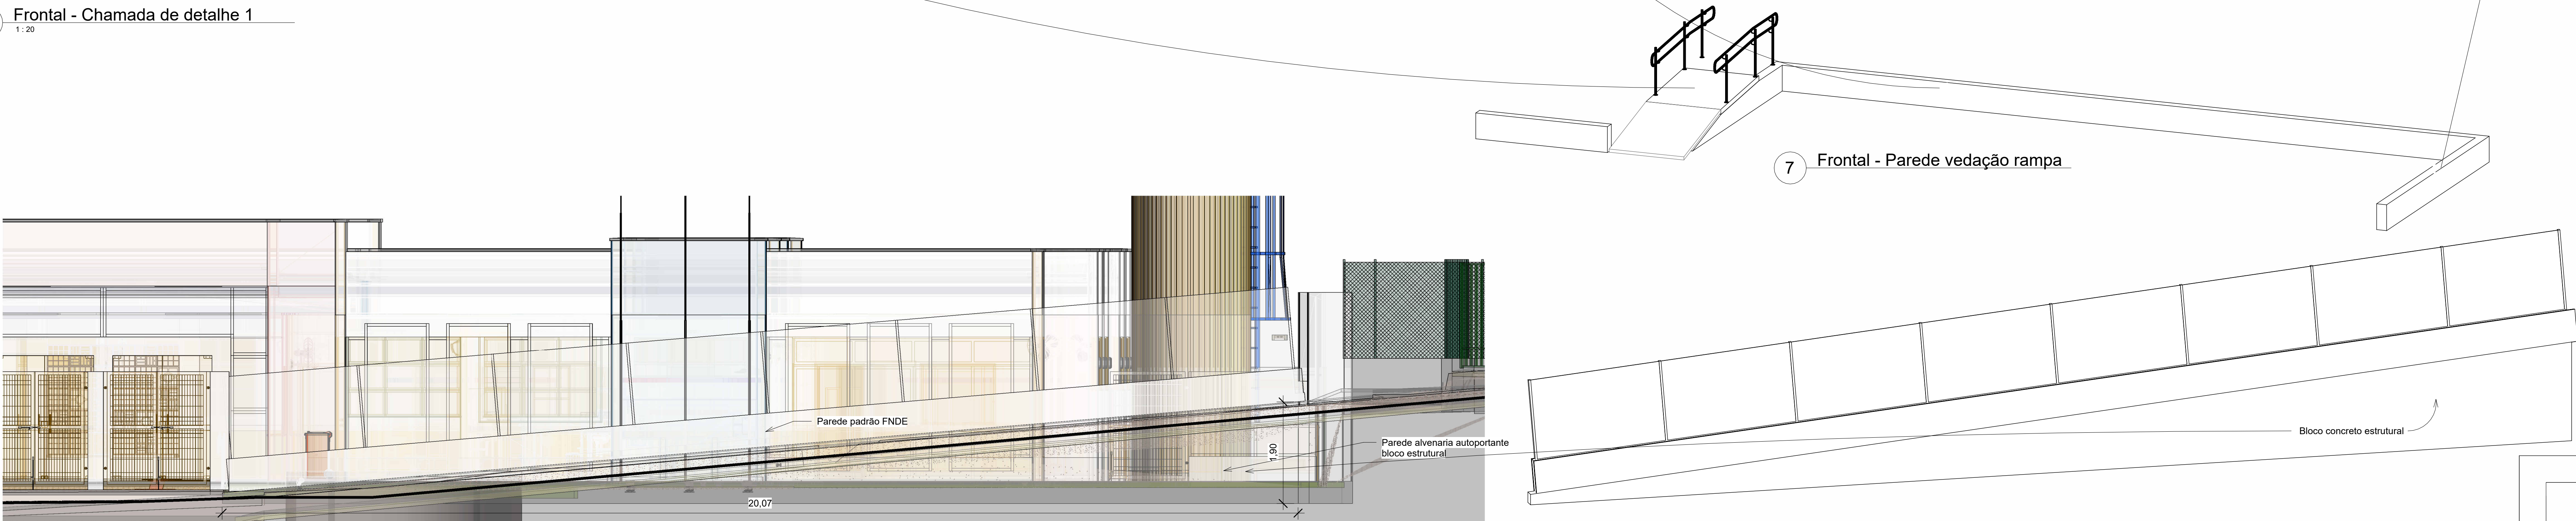


3 Frontal - Chamada de detalhe 2
1:50

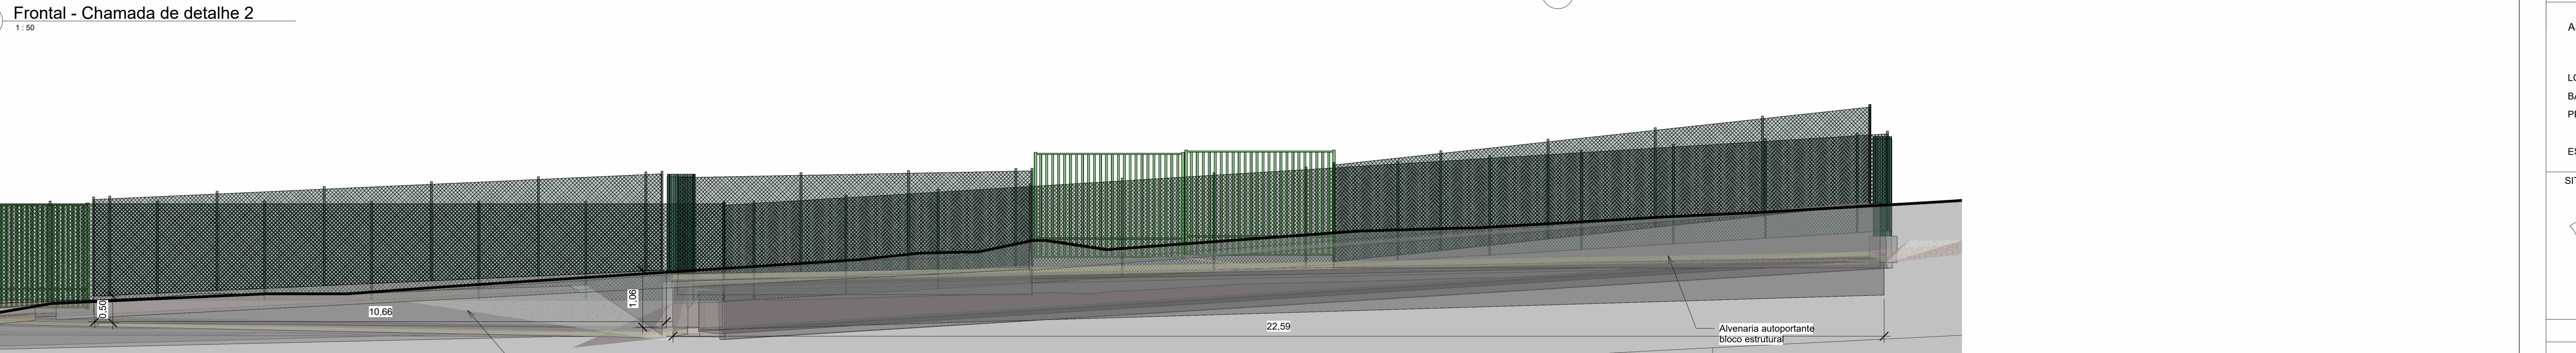

4 Frontal - Chamada de detalhe 3
1:50

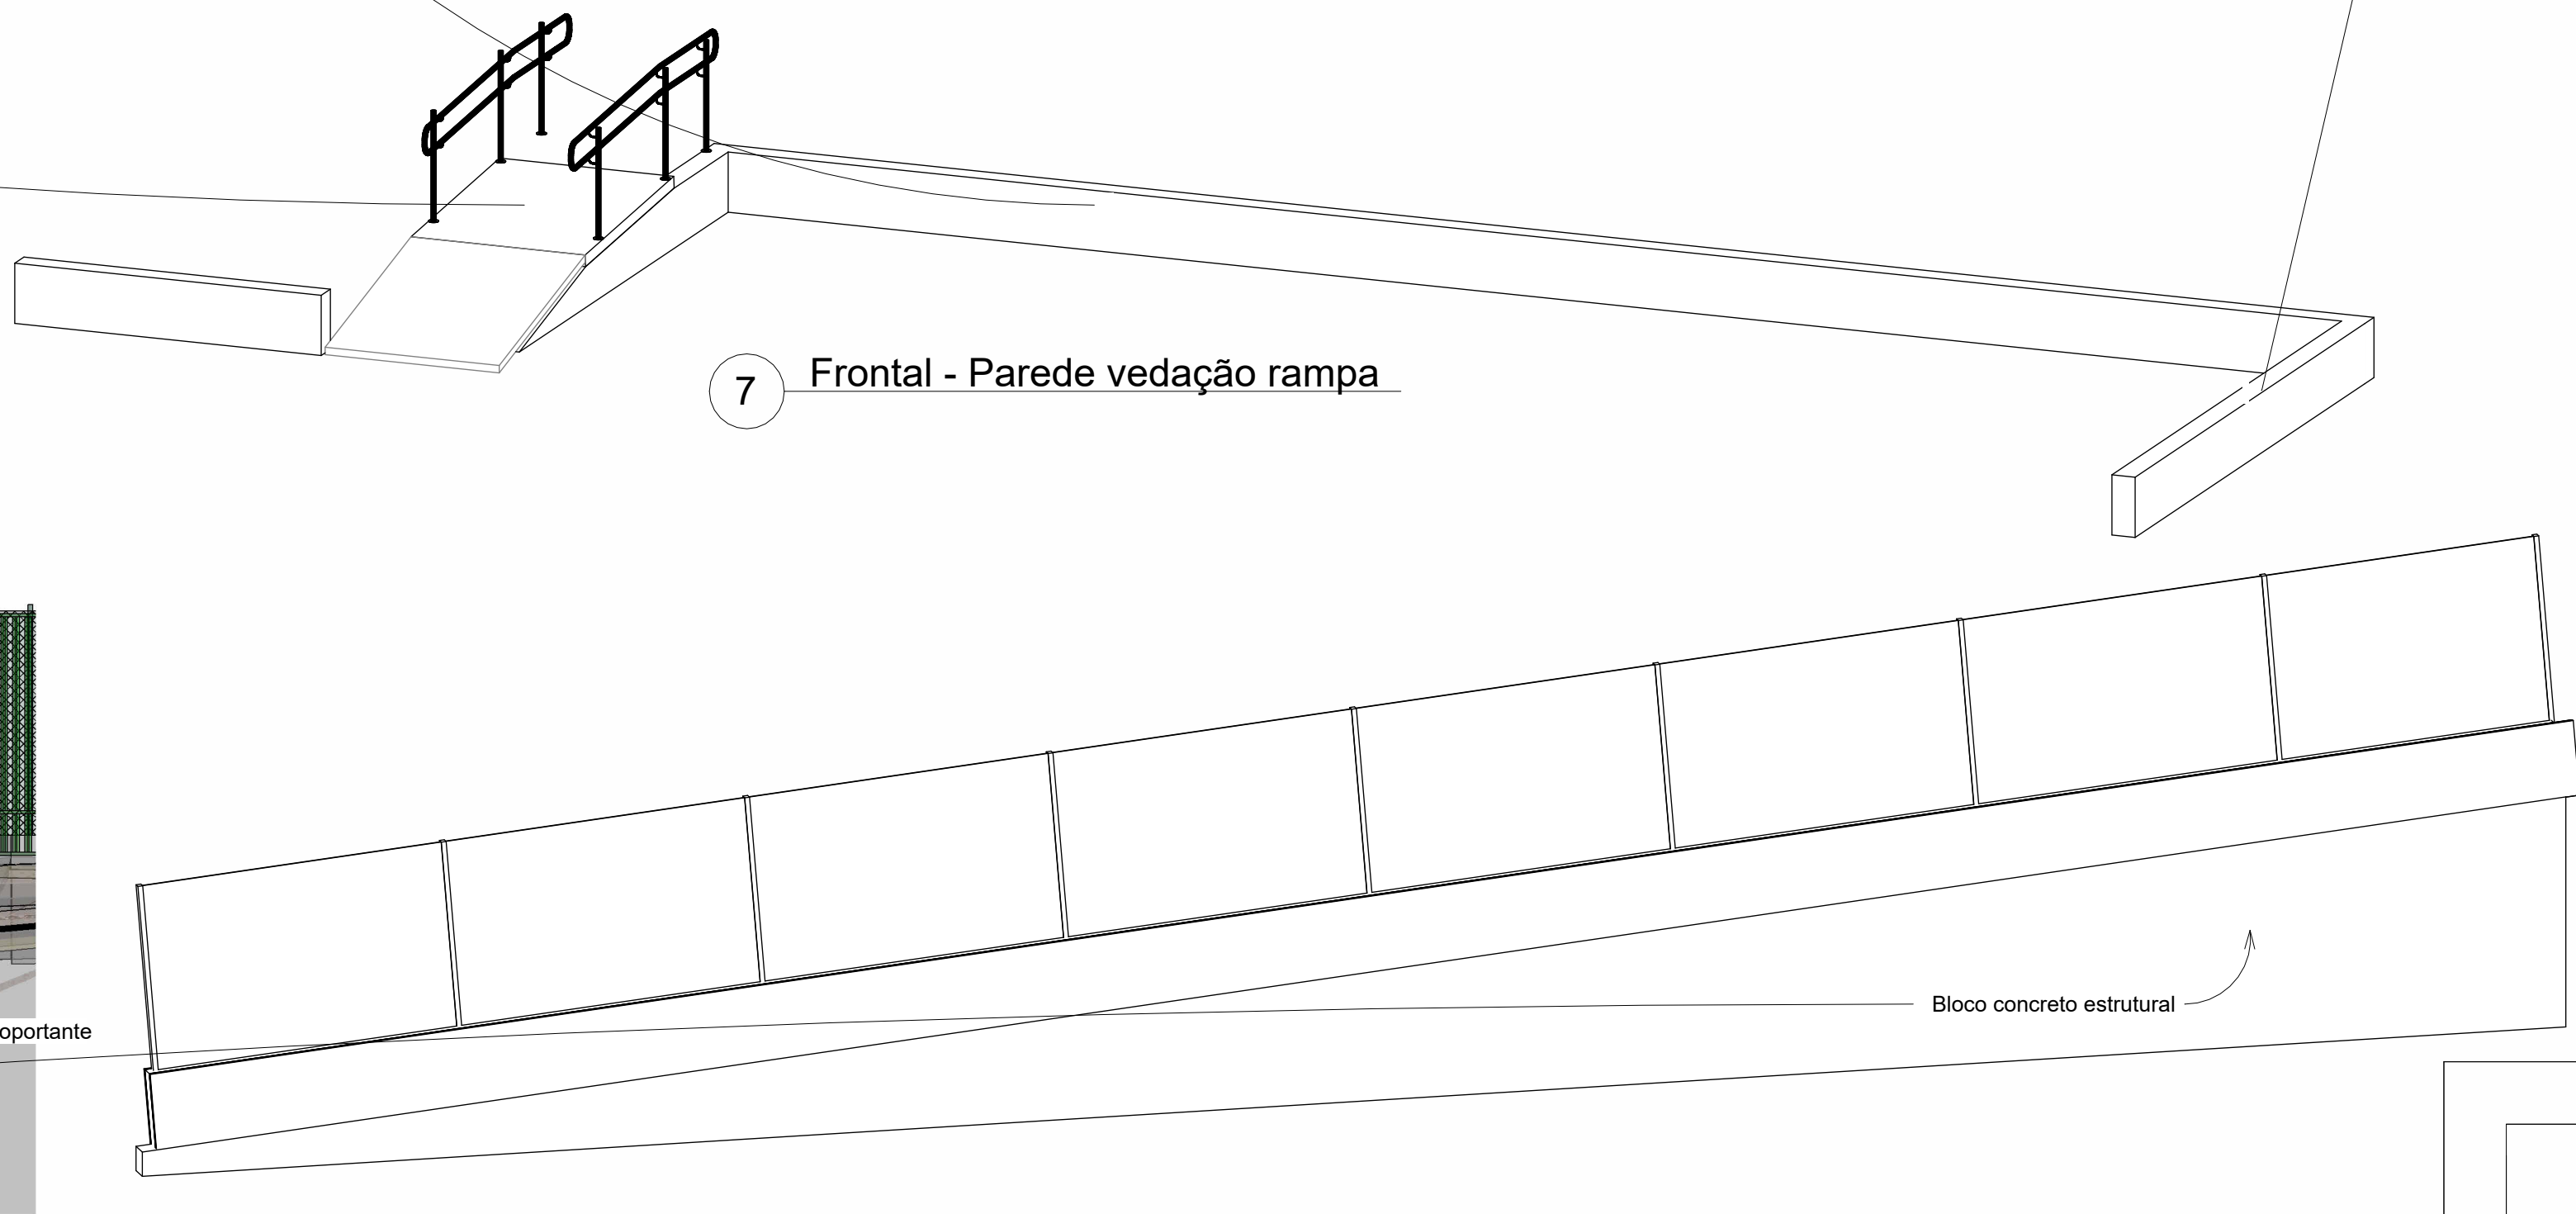

7 Frontal - Parede vedação rampa
1:20

PROJETO ARQUITETÔNICO		FOLHA 01/05
Elevações e detalhes		
ASSUNTO:	APROVAÇÃO DE PROJETO DE CONSTRUÇÃO DE CRECHE E ESCOLA DE ENSINO INFANTIL	
LOCAL:	RUA DAVI TRIONI s/nº	
BAIRRO:	JD. JACARANDÁS	ZONA: ZC2
PROPRIETÁRIO:	MUNICÍPIO DE SÃO JOÃO DA BOA VISTA, SP. CNPJ: 46.429.379/0001-50 PREFEITO VANDERLEI BORGES DE CARVALHO	
ESCALA:	(INDICADA)	
SITUAÇÃO SEM ESCALA	 DECLARO QUE A APROVAÇÃO DO PROJETO NÃO IMPLICA NO RECONHECIMENTO POR PARTE DA PREFEITURA DO DIREITO DE PROPRIEDADE DO TERRENO.	
QUADRO DE ÁREAS	PROPRIETÁRIO PREFEITURA DE SÃO JOÃO DA BOA VISTA PREFEITO VANDERLEI BORGES DE CARVALHO	
(apresentada em projeto)	FABIANO C. NASSIN ENGENHEIRO CIVIL RESPONSÁVEL TÉCNICO CREA: 5070719209	