



1 Posterior  
1 : 100

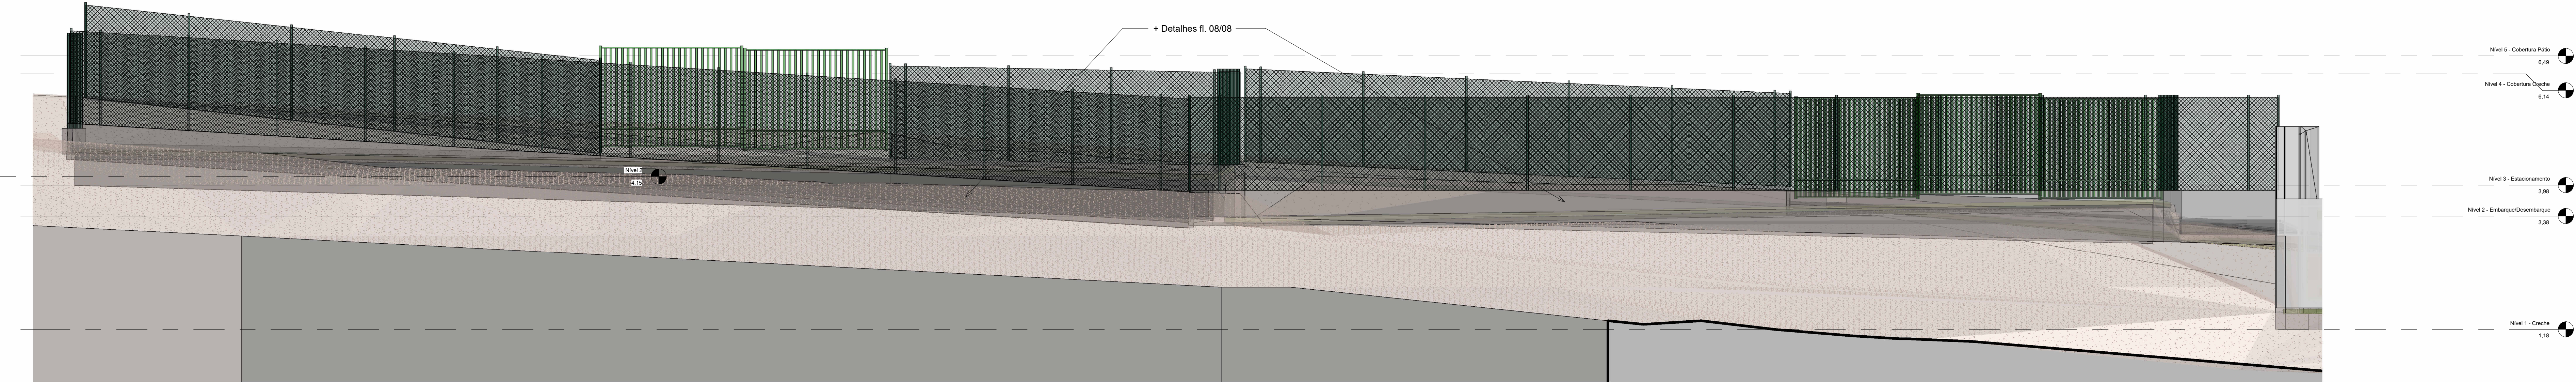

2 Posterior - Chamada de detalhe 1  
1 : 50

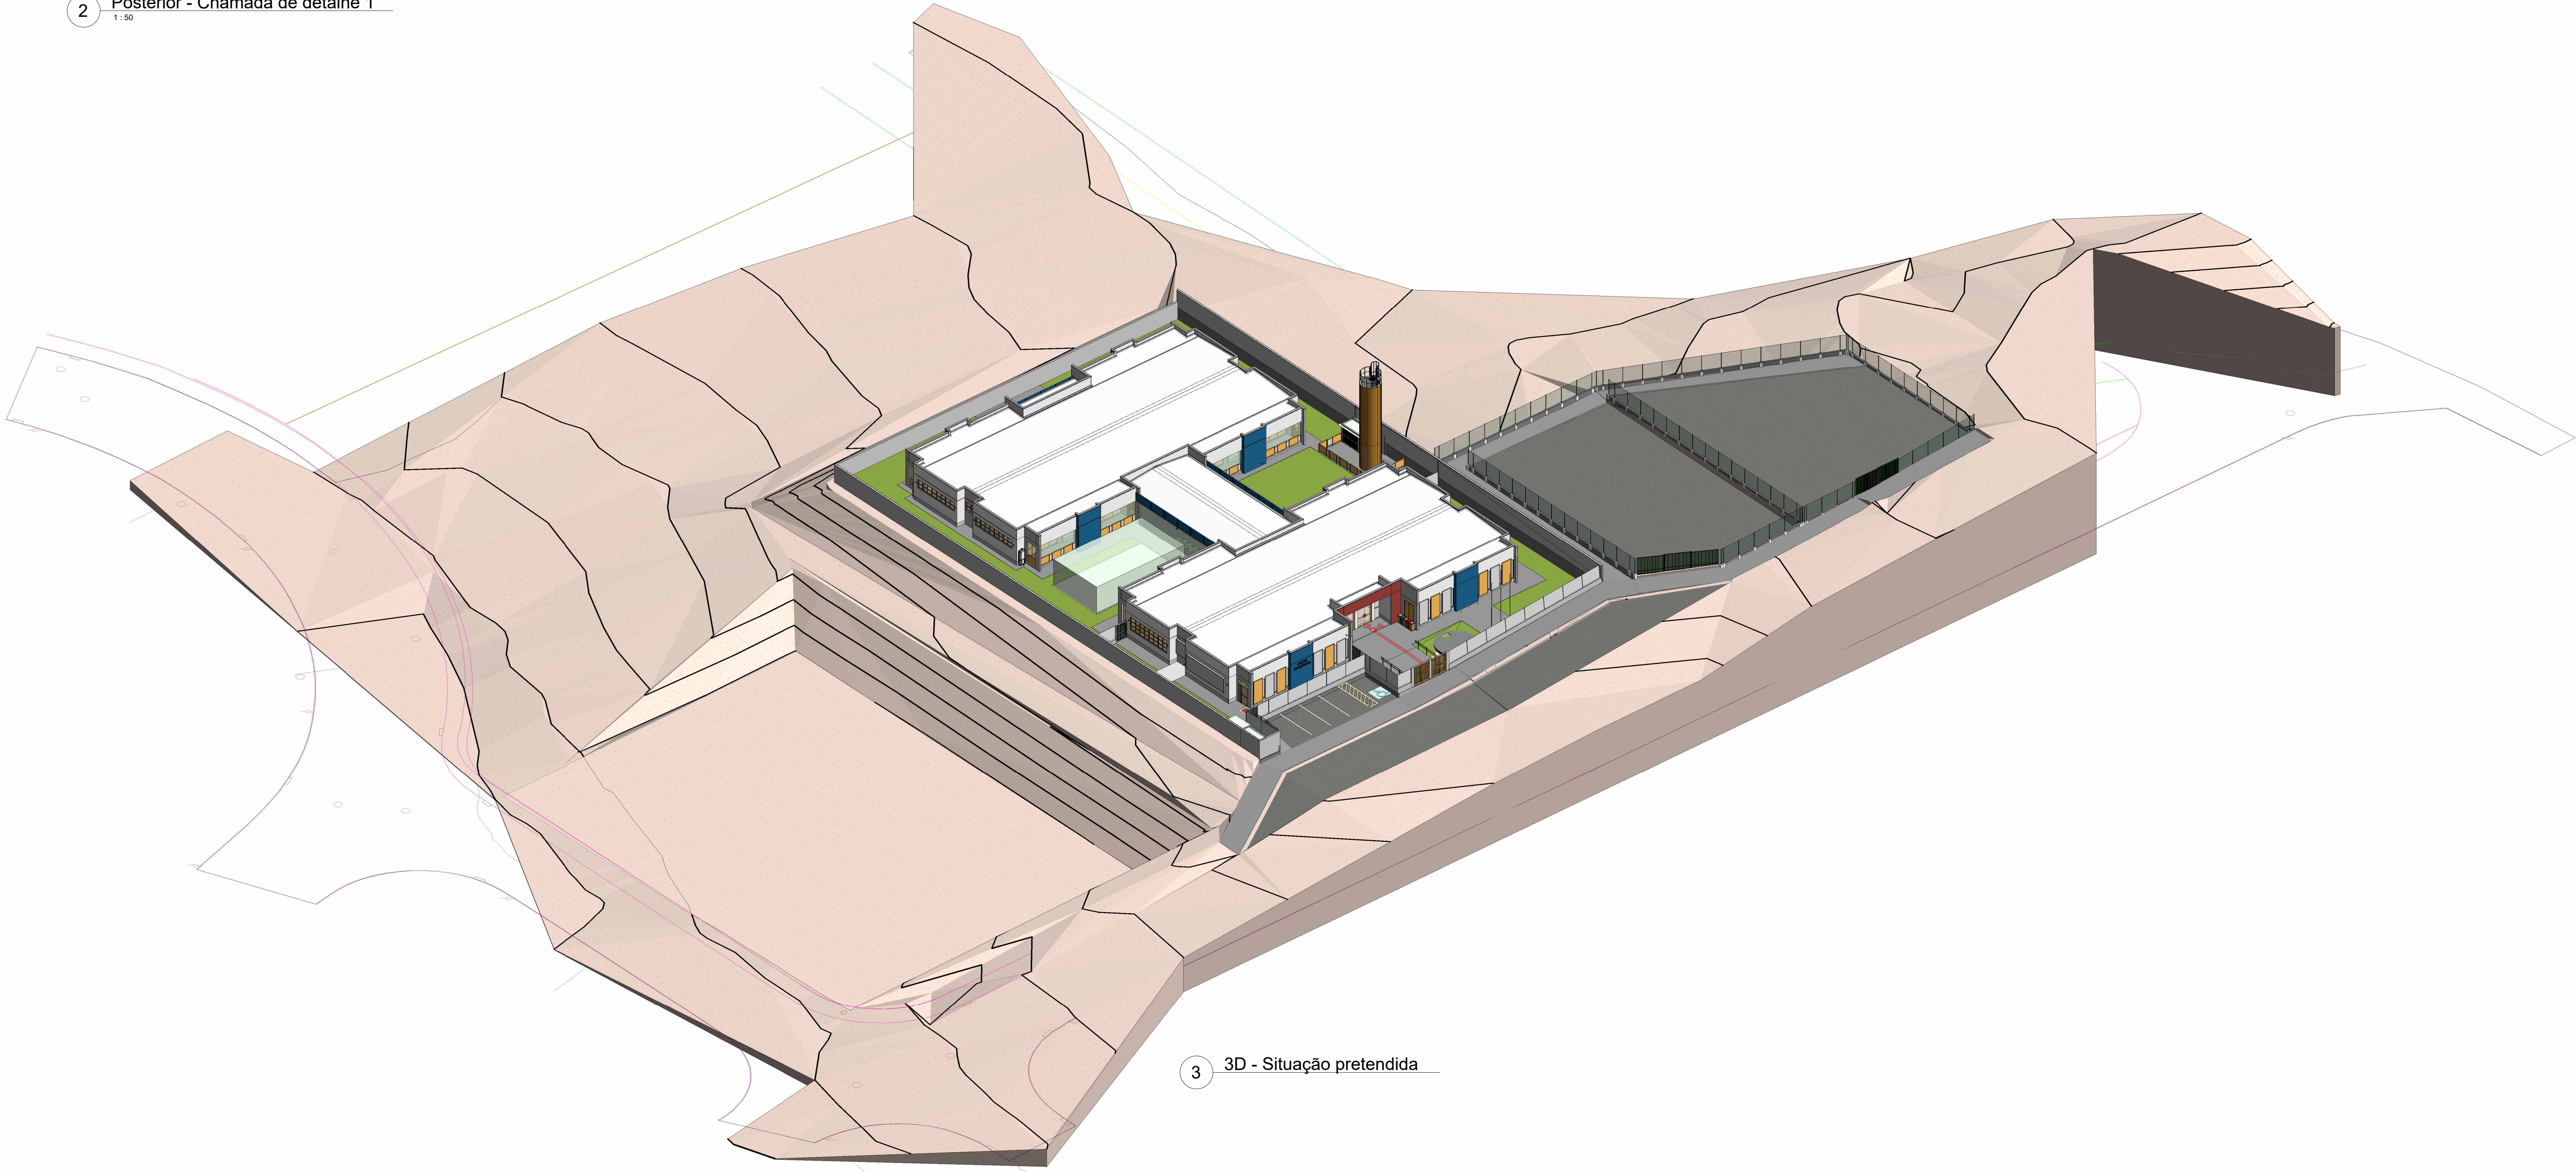

3 3D - Situação pretendida

PROJETO ARQUITETÔNICO		FOLHA
Elevações e detalhes		03/05
ASSUNTO: APROVAÇÃO DE PROJETO DE CONSTRUÇÃO DE CRECHE E ESCOLA DE ENSINO INFANTIL		
LOCAL: RUA DAVI TRIONI s/nº		
BAIRRO: JD. JACARANDÁS ZONA: ZC2		
PROPRIETÁRIO: MUNICÍPIO DE SÃO JOÃO DA BOA VISTA, SP. CNPJ: 46.429.379/0001-50		
PREFEITO VANDERLEI BORGES DE CARVALHO		
ESCALA: (INDICADA)		
SITUAÇÃO SEM ESCALA		DECLARO QUE A APROVAÇÃO DO PROJETO NÃO IMPLICA NO RECONHECIMENTO POR PARTE DA PREFEITURA DO DIREITO DE PROPRIEDADE DO TERRENO.
QUADRO DE ÁREAS		PROPRIETÁRIO: PREFEITURA DE SÃO JOÃO DA BOA VISTA. PREFEITO VANDERLEI BORGES DE CARVALHO
(apresentada em projeto)		FABIANO C. NASSIN ENGENHEIRO CIVIL RESPONSÁVEL TÉCNICO CREA: 507019209