



Elevação I - fachada frontal escala 1:100

QUADRO DE ÁREAS			
ÁREA DO TERRENO: 11.953,40 m²			
ÁREA OCUPADA:	2.789,44 m²	TAXA DE OCUPAÇÃO:	23,34%
ÁREA CONSTRUÍDA:	2.789,44 m²	COEFICIENTE DE APROV.:	0,23
ÁREA CONSTRUÍDA (m²)			
LOCAL	COMPUTÁVEL	NÃO COMPUTÁVEL	
BLOCO A	682,47	-	
BLOCO B	658,91	-	
CASA DE BOMBAS	-	4,85	
ESTACIONAMENTO	1.243,45	-	
GÁS/LIXO	-	5,44	
PÁTIO COBERTO	190,52	-	
RESERVATÓRIO	-	3,80	
TOTAL	2.775,35	14,09	
ÁREAS NÃO EDIFICADAS			
ÁREAS EXTERNAS		m²	
IMPERMEÁVEL	499,95 (4,18%)		
PERMEÁVEL	8.664,01 (72,48%)		
TOTAL	9.163,96 (76,66%)		
Quadro N° de alunos atendidos			
BERÇÁRIO	20		
INFANTIL	168		
TOTAL	188		

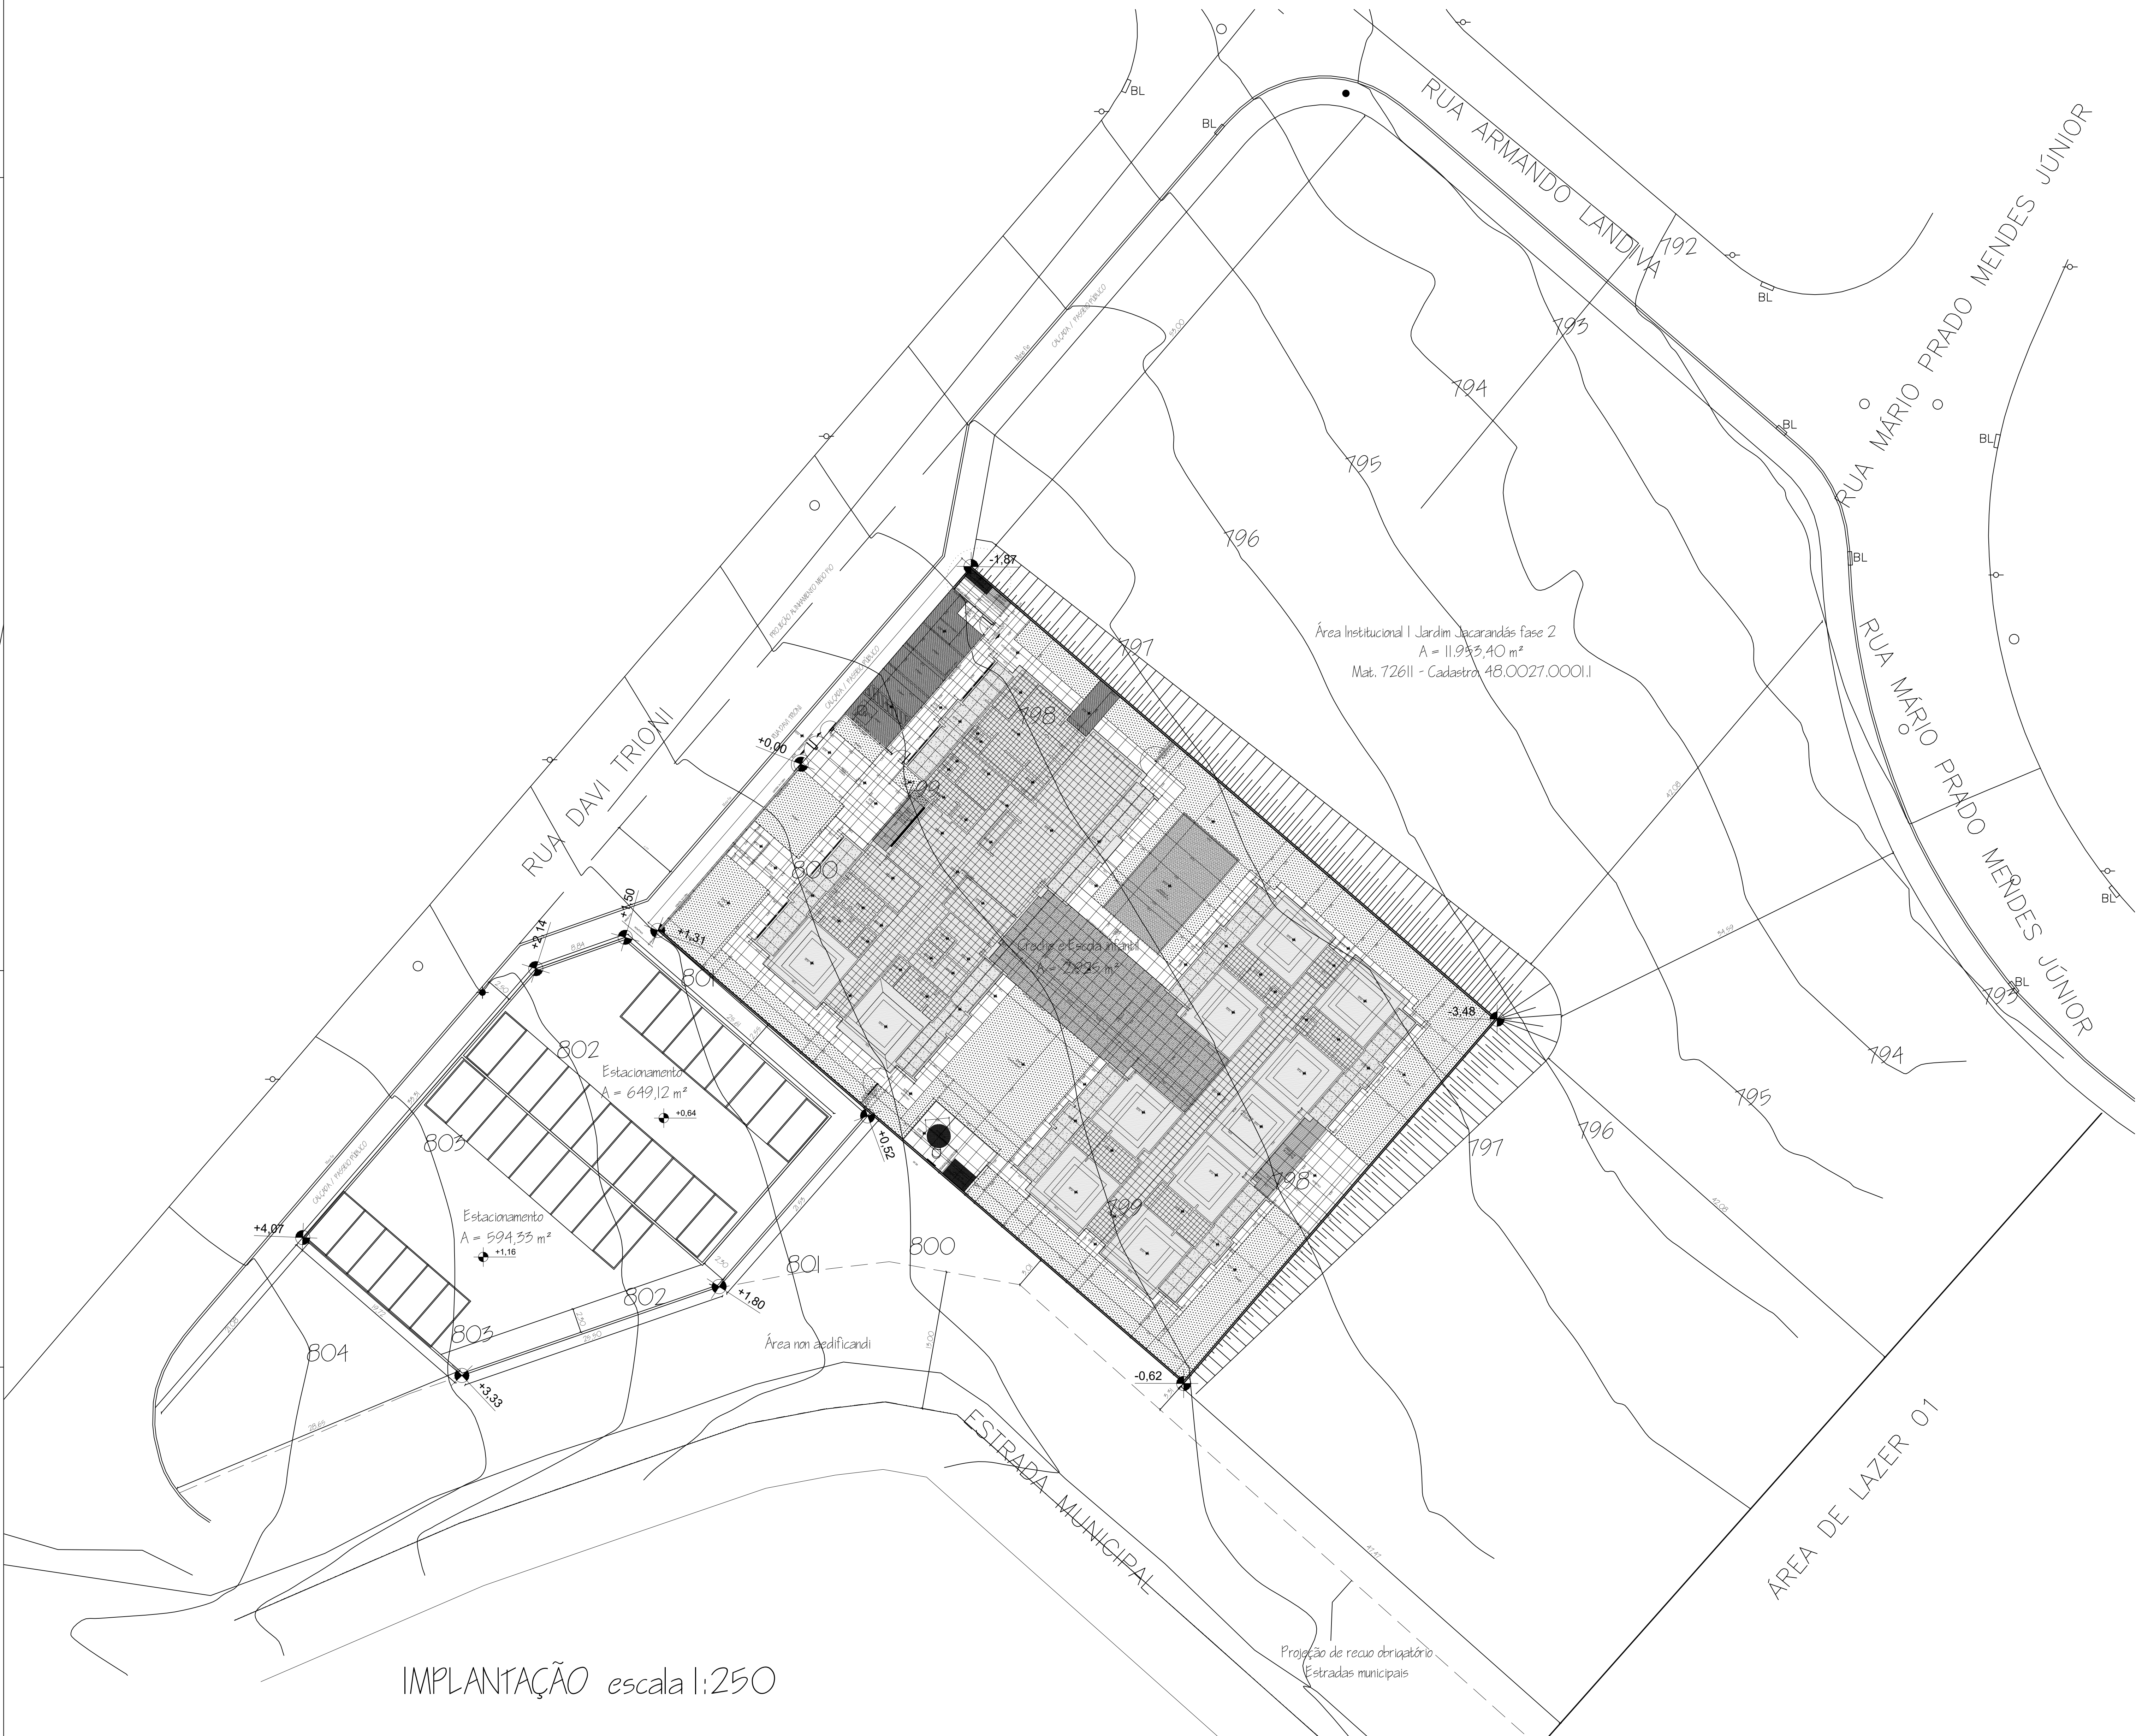

IMPLANTAÇÃO escala 1:250

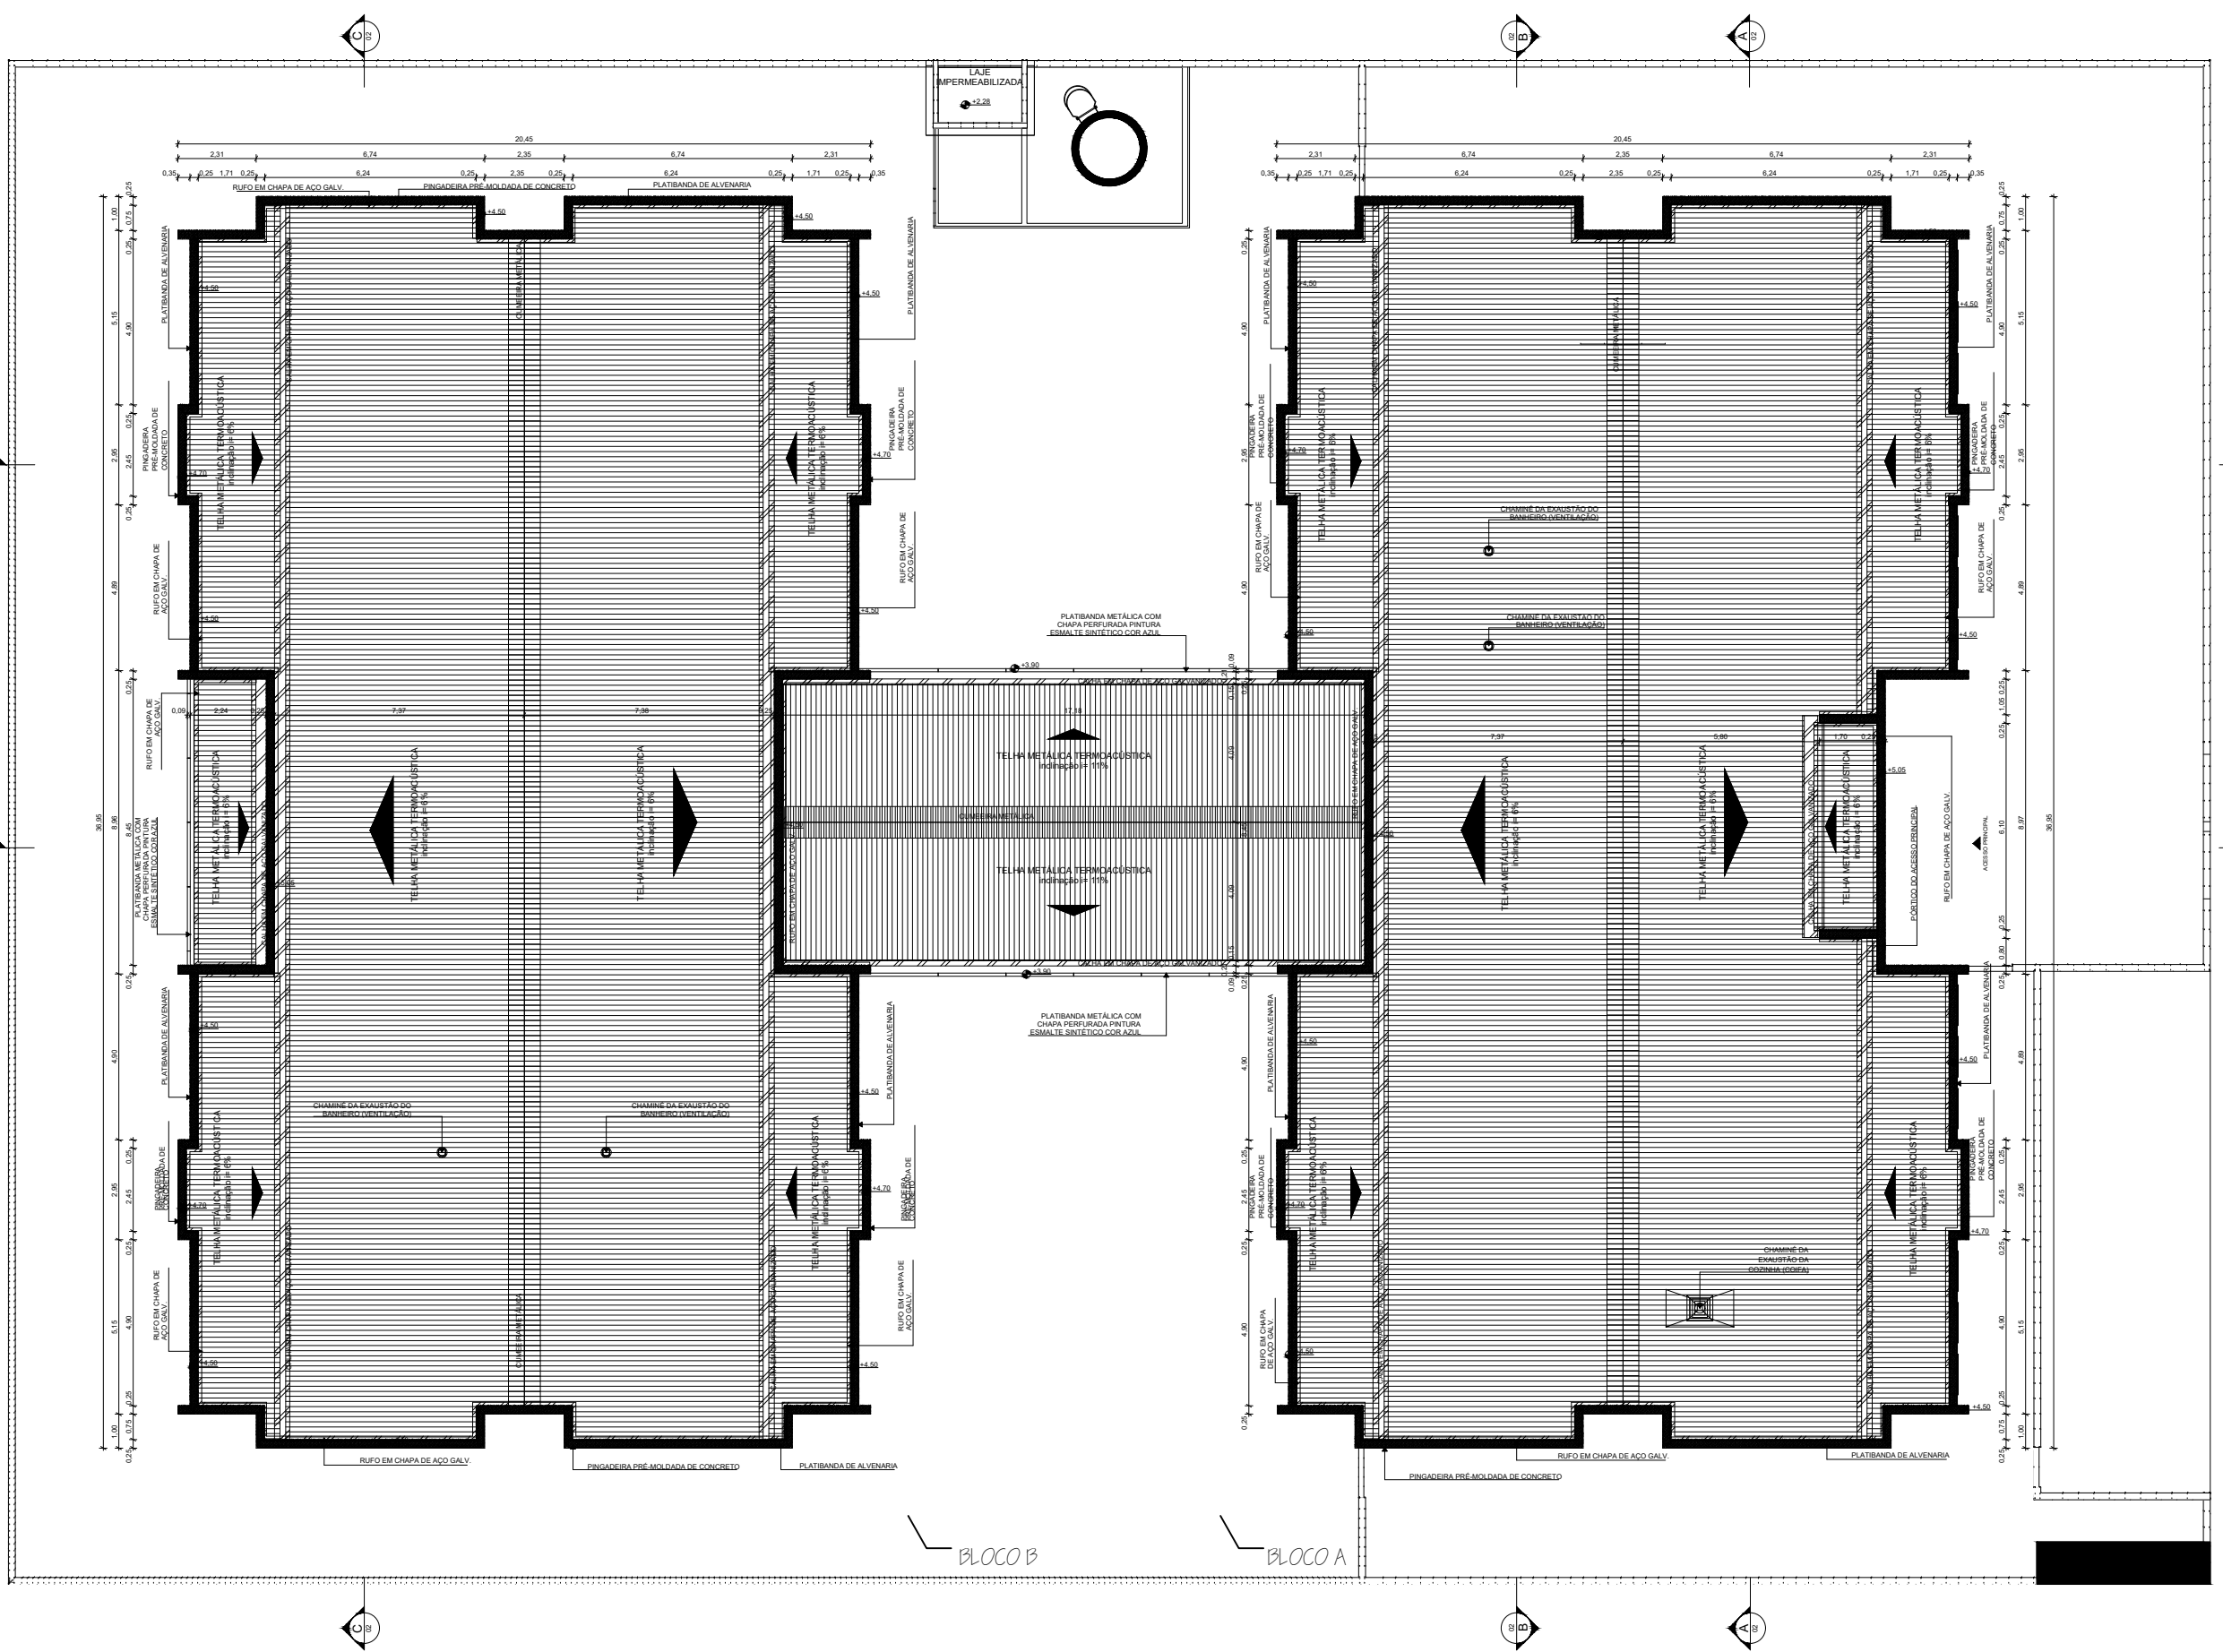

CORBERTURA escala 1:200

Implantação; Cobertura e Fachada

FOLHA  
01/03

ASSUNTO: APROVAÇÃO DE PROJETO DE CONSTRUÇÃO DE CRECHE E ESCOLA DE ENSINO INFANTIL - CNAE 8511-200 e 8512-1/00


LOCAL: RUA DAVI TRIONI nº 105

BAIRRO: JD. JACARANDÁS - Fase II ZONA: ZR 1

PROPRIETÁRIO: MUNICÍPIO DE SÃO JOÃO DA BOA VISTA, SP. CNPJ: 46.428.379/0001-50

PREFEITA MARIA TERESINHA DE JESUS PEDROZA

ESCALA: (INDICADA)

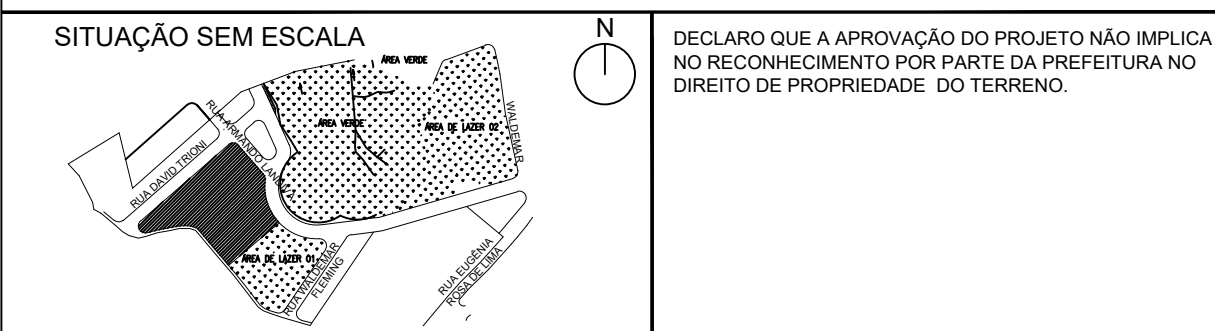

DECLARO QUE A APROVAÇÃO DO PROJETO NÃO IMPLICA NO RECOMENDAMENTO POR PARTE DA PREFEITURA NO DIREITO DE PROPRIEDADE DO TERRENO.

QUADRO DE ÁREAS		FABIANO C. NASSIN ENGENHEIRO CIVIL RESPONSÁVEL TÉCNICO CREA: 5070719209
	m²	
Terreno	11.953,40	
Área construída	2.775,35	
ÁREA PERMEÁVEL	8.664,01	
Índices		
TAXA DE OCUPAÇÃO (T.O.)	23,34 %	
COEF. DE APROV. (C.O.A.)	0,23	
PERMEABILIDADE (P.P.)	72,48 %	