
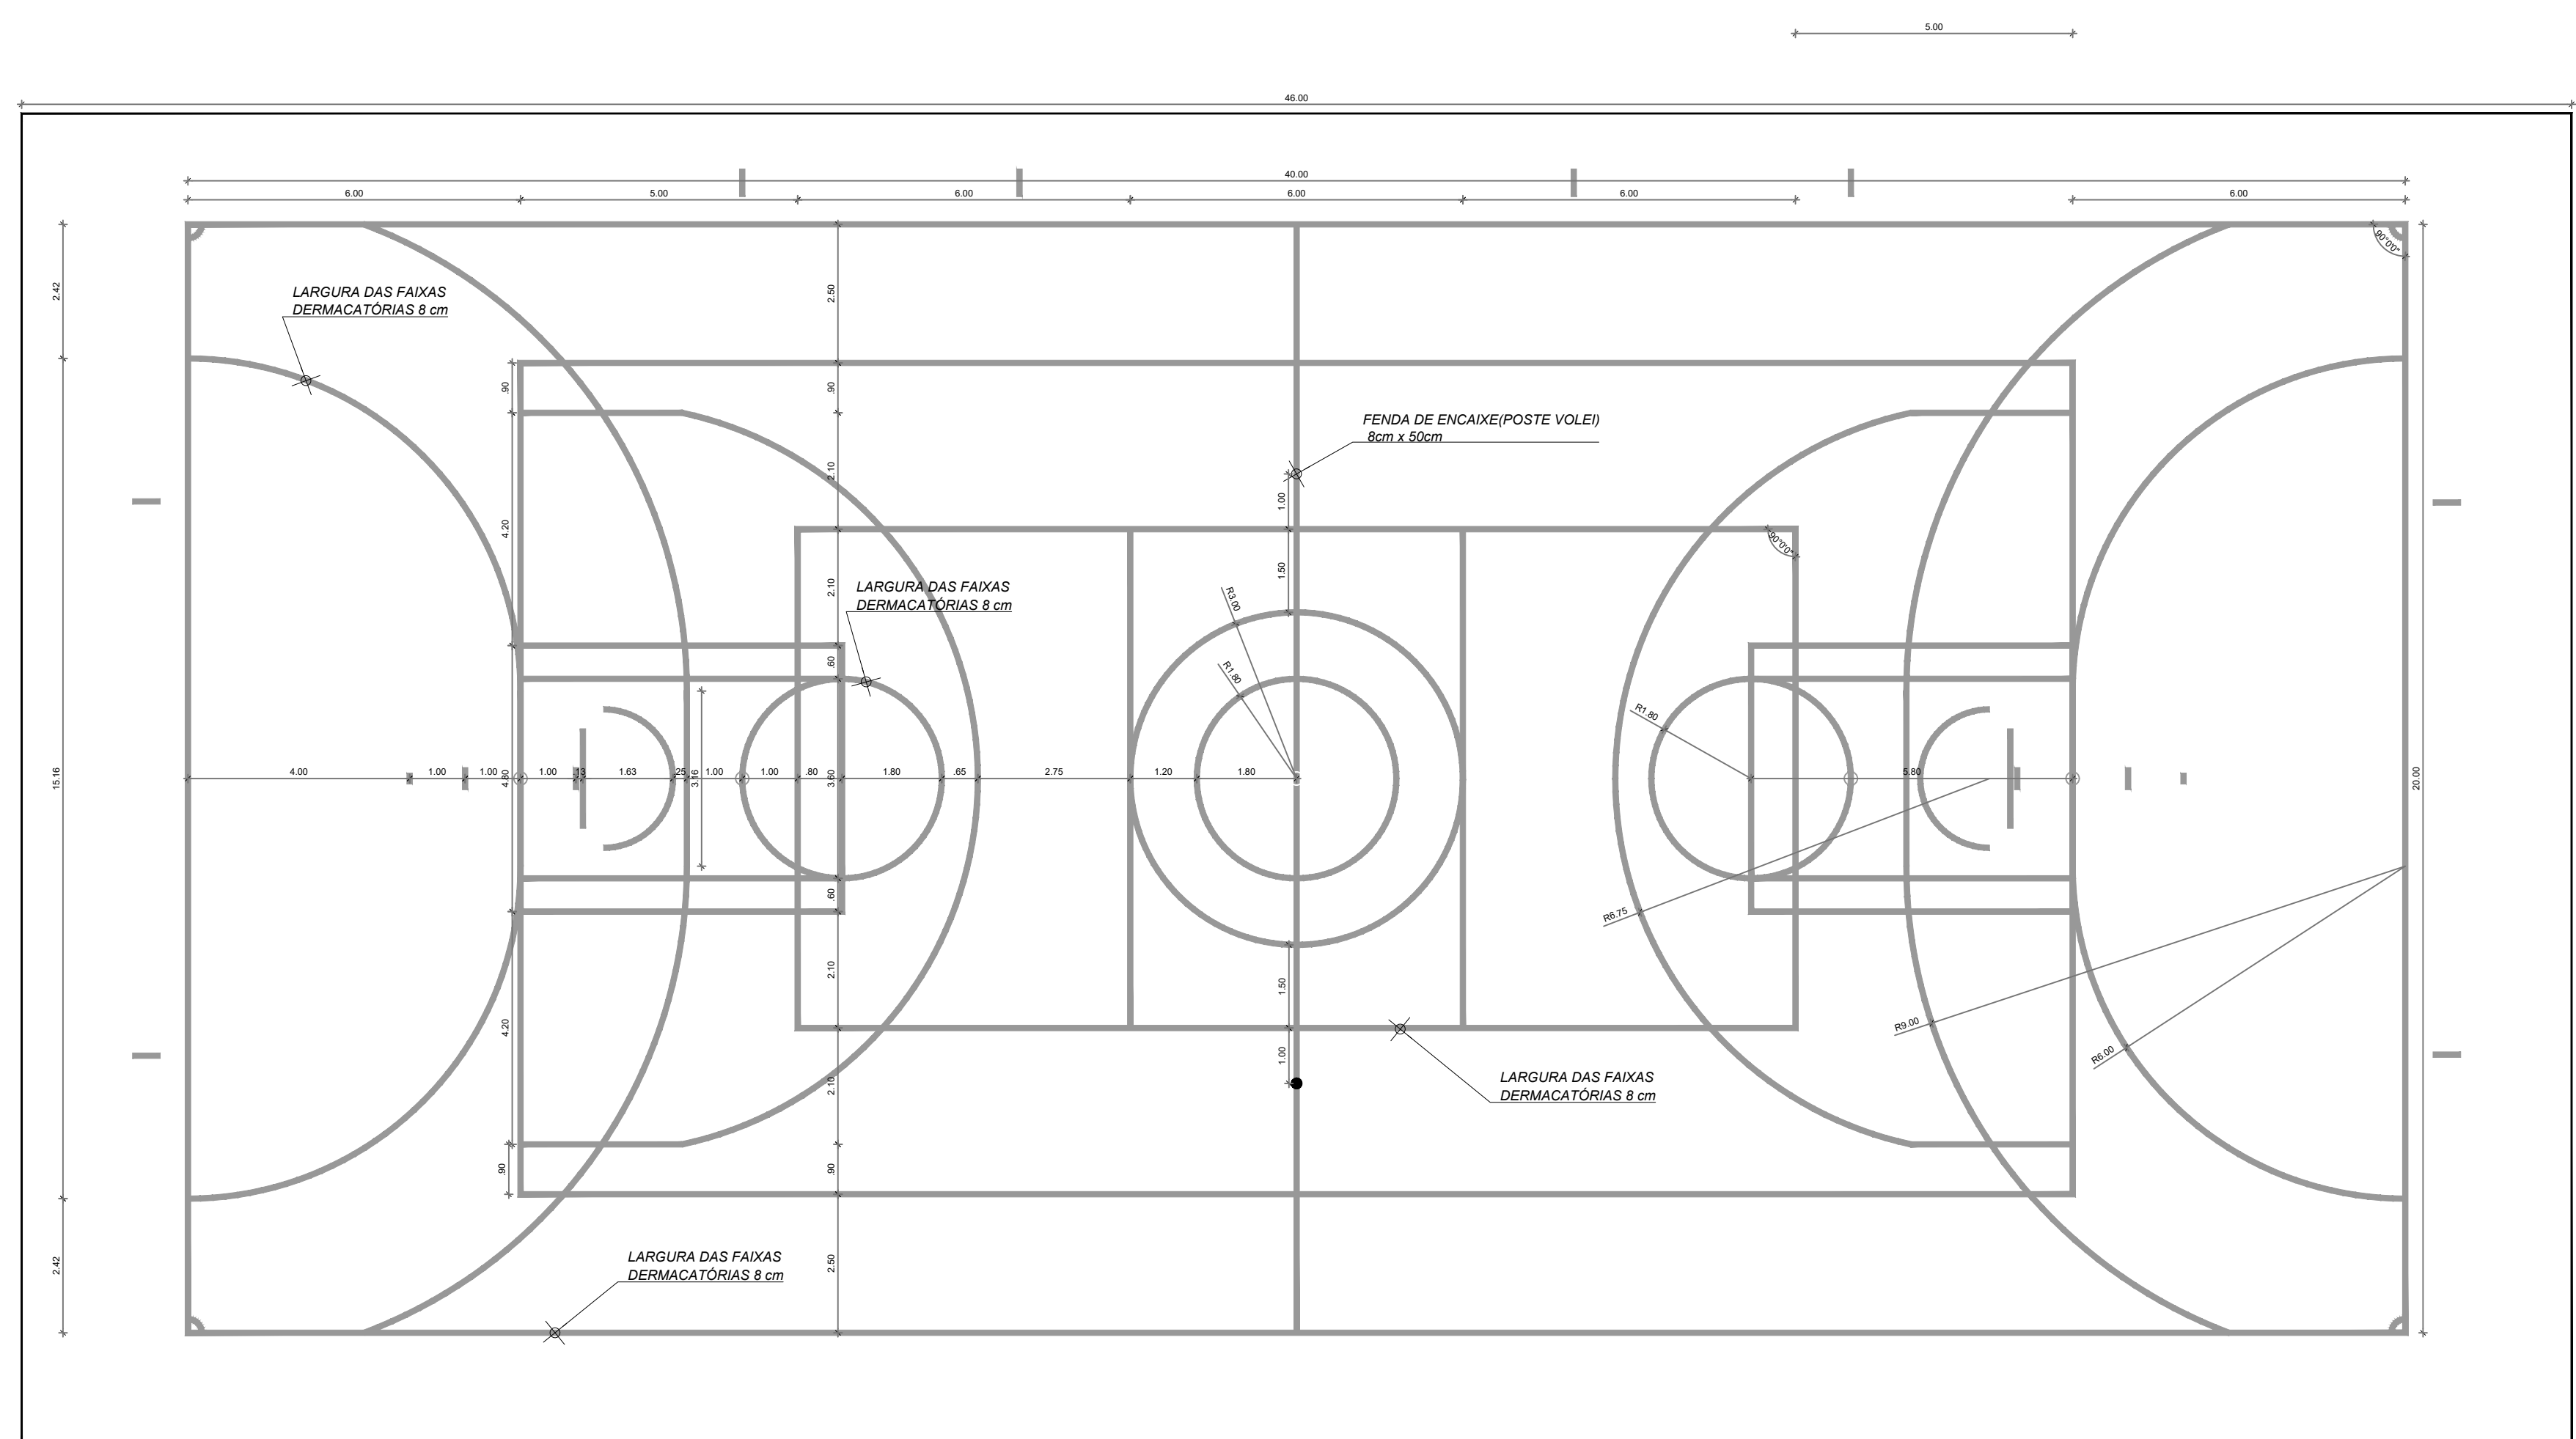
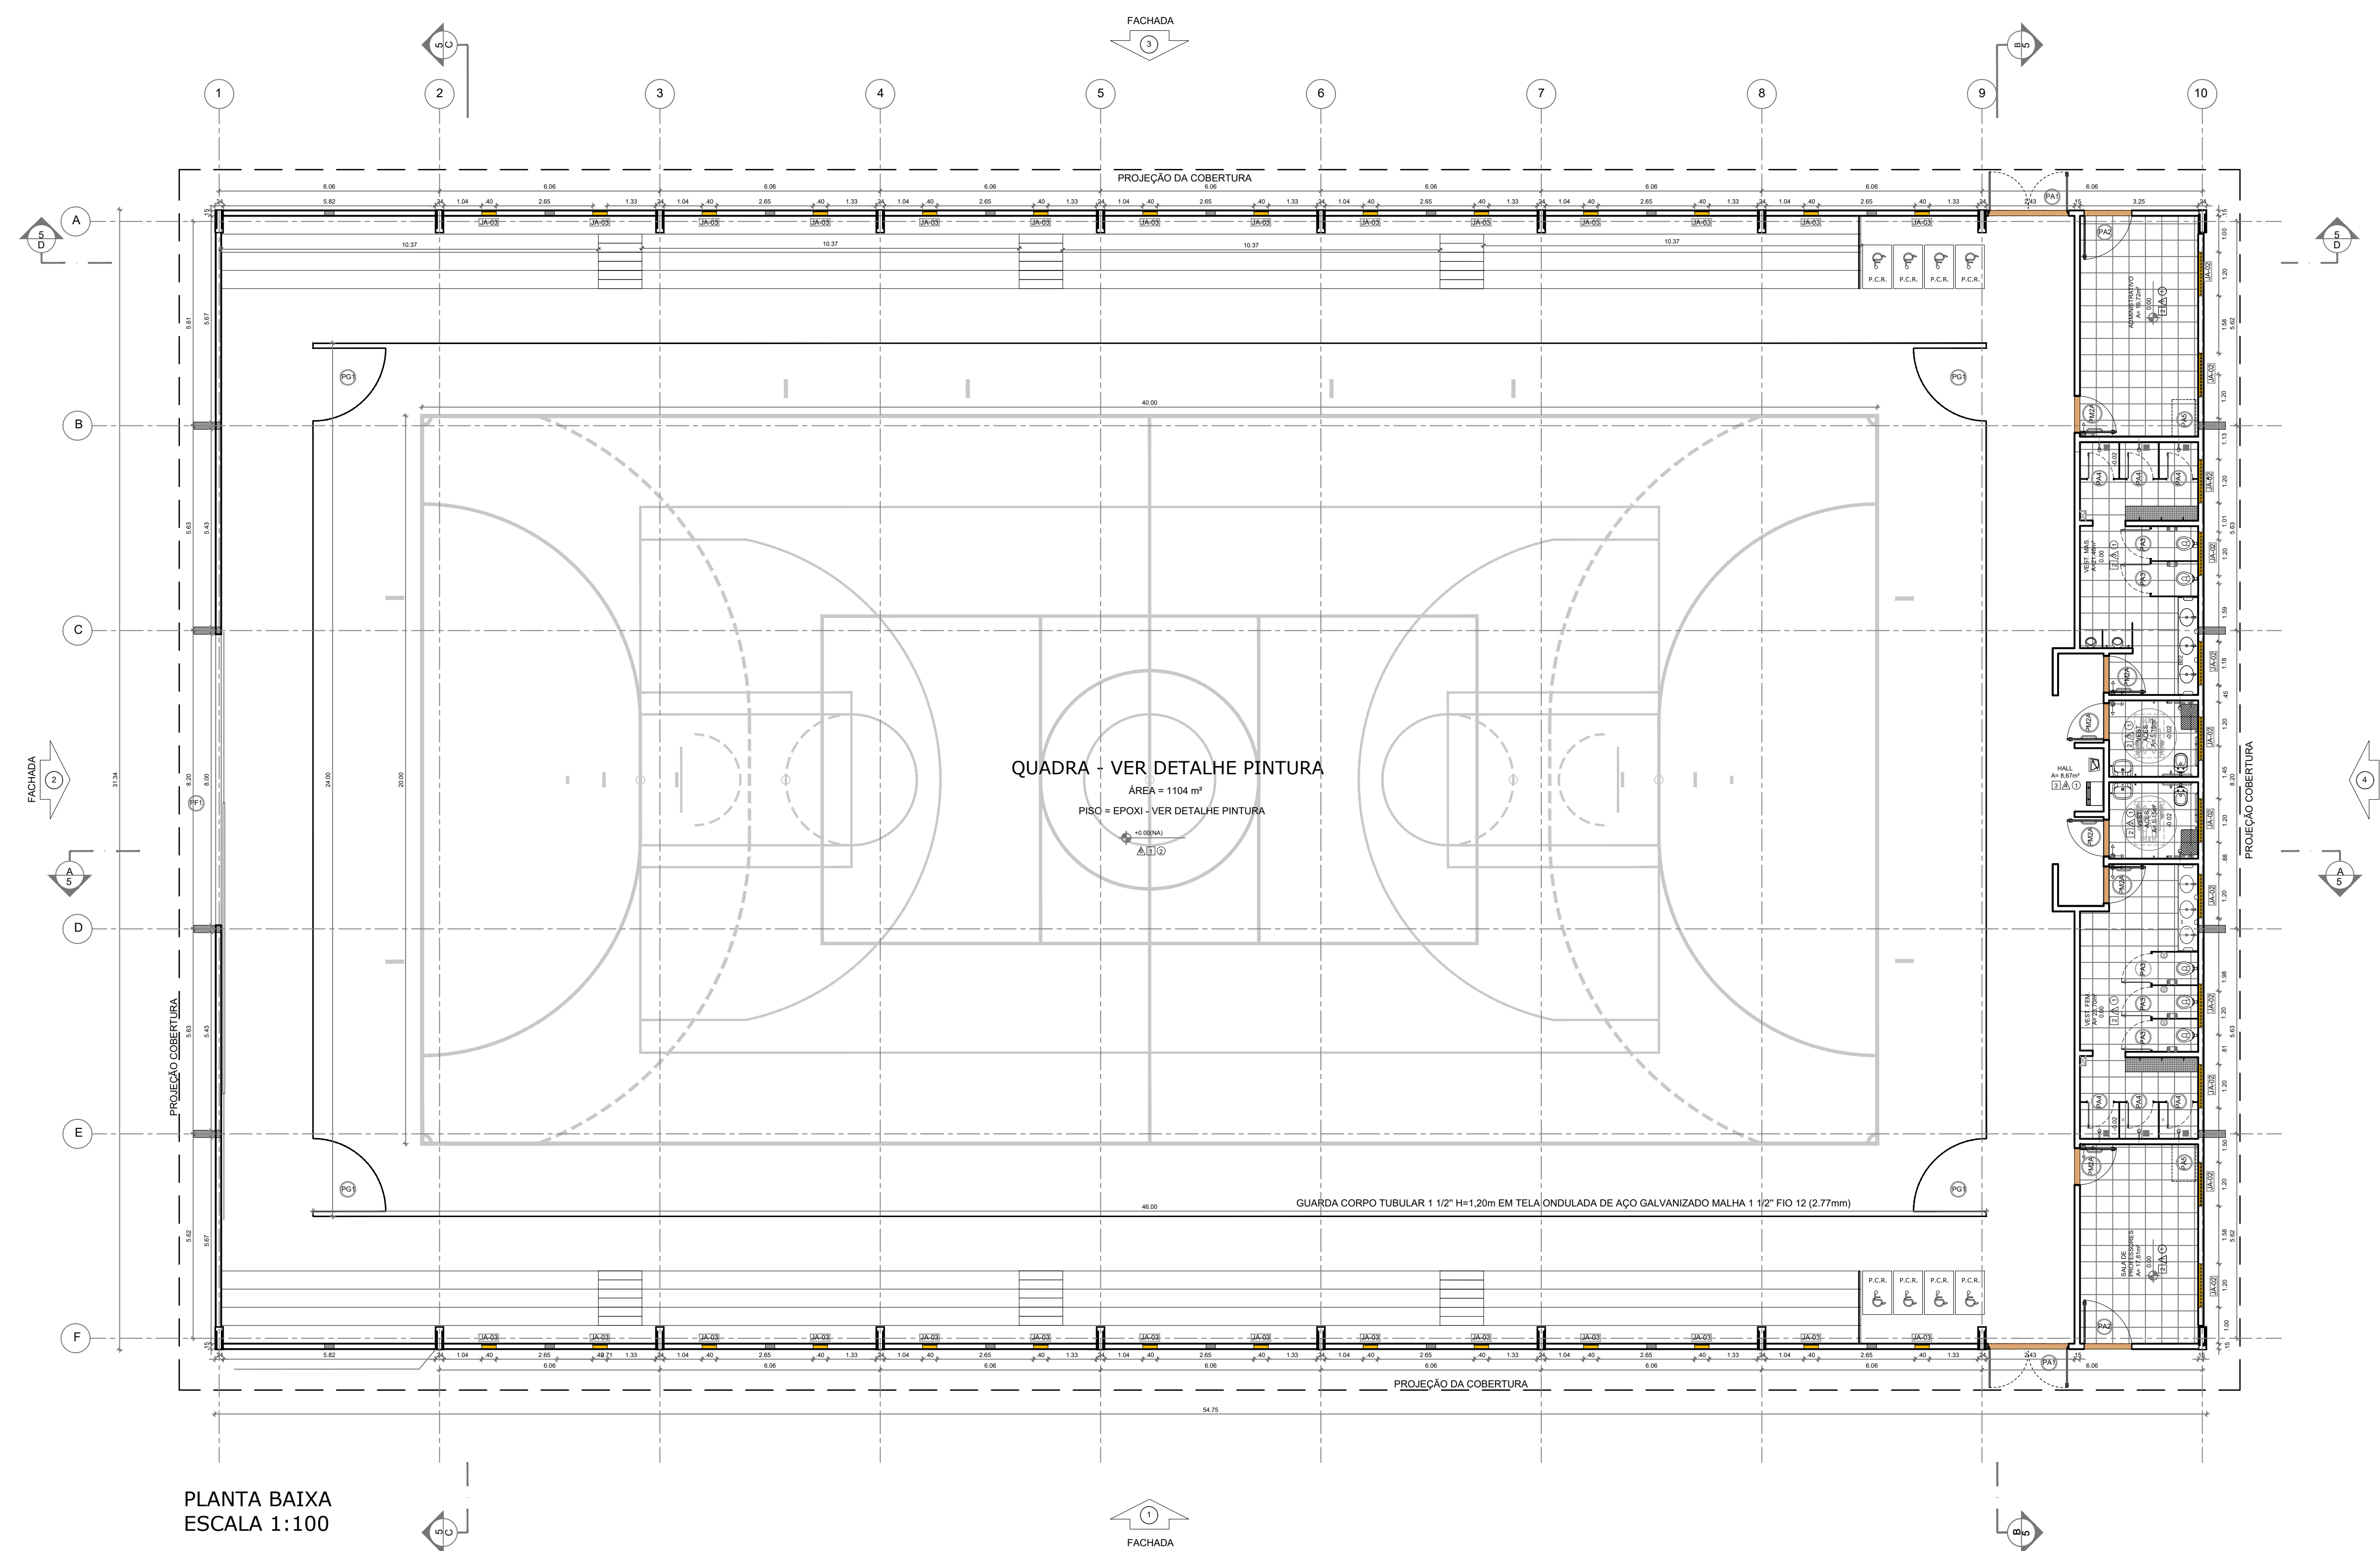


[illegible]

LOCAÇÃO DA ÁREA DE JOGO
ESCALA 1:100

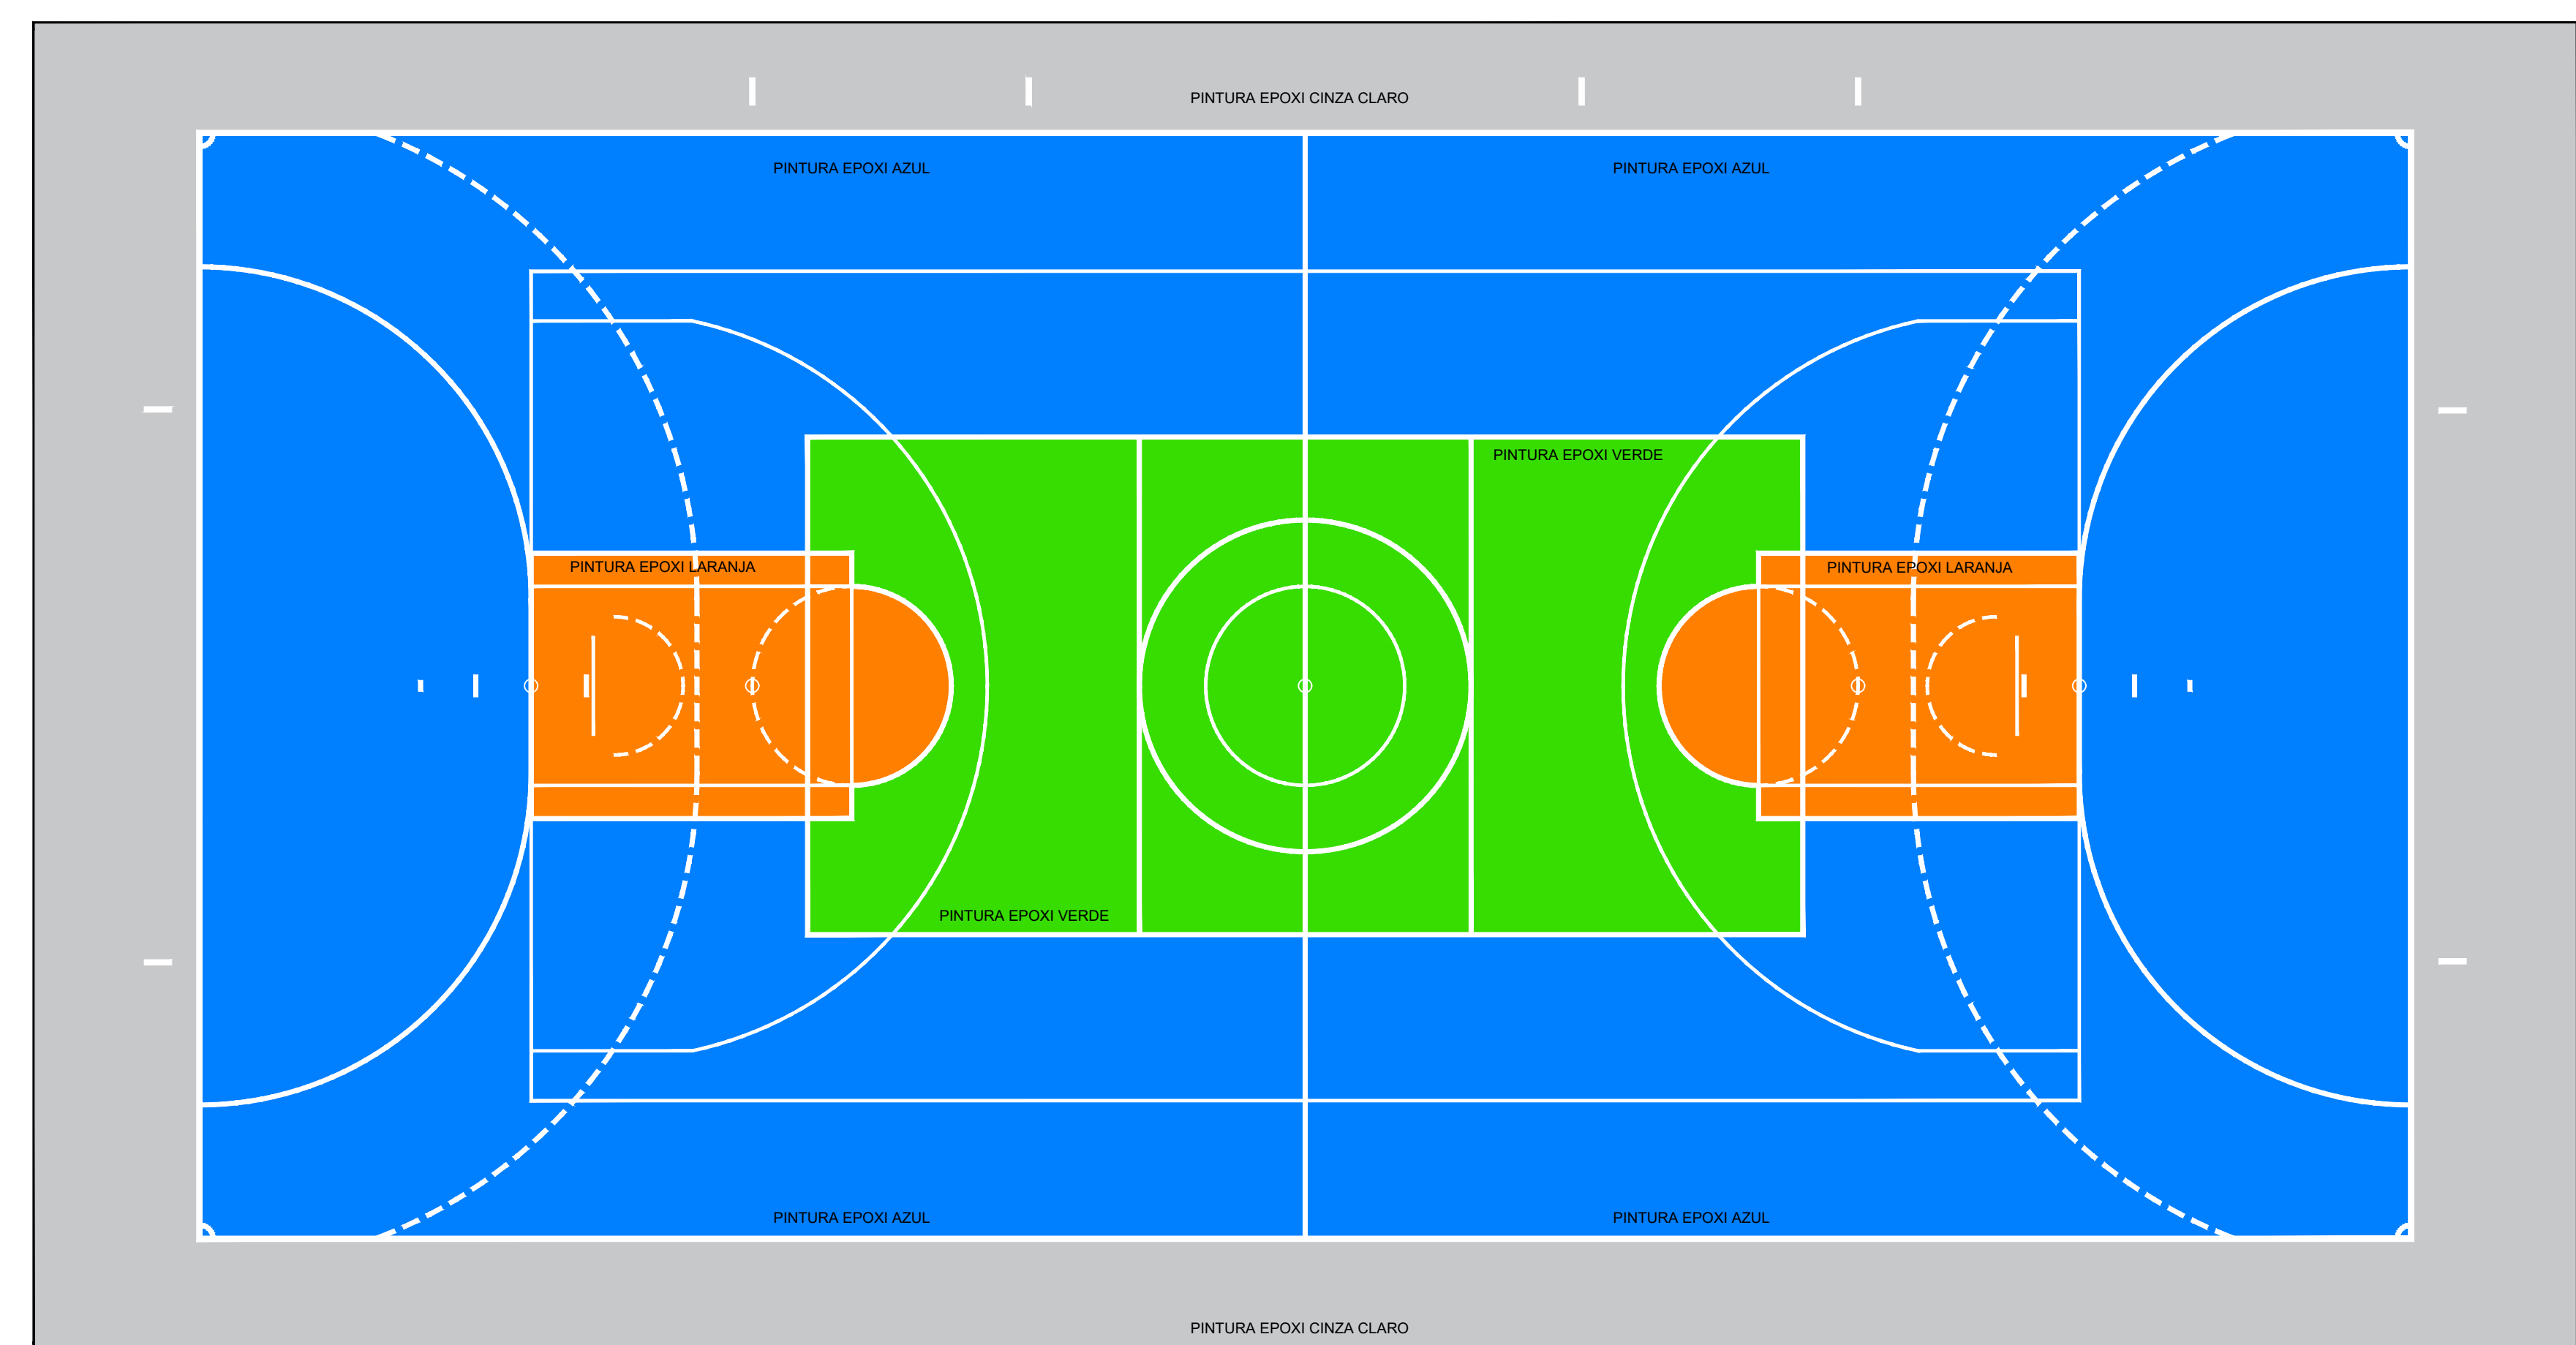

PINTURA DA ÁREA DE JOGO
ESCALA 1:100