


Marcelo Gregório de Paiva e Outros, Matrícula: 25.990

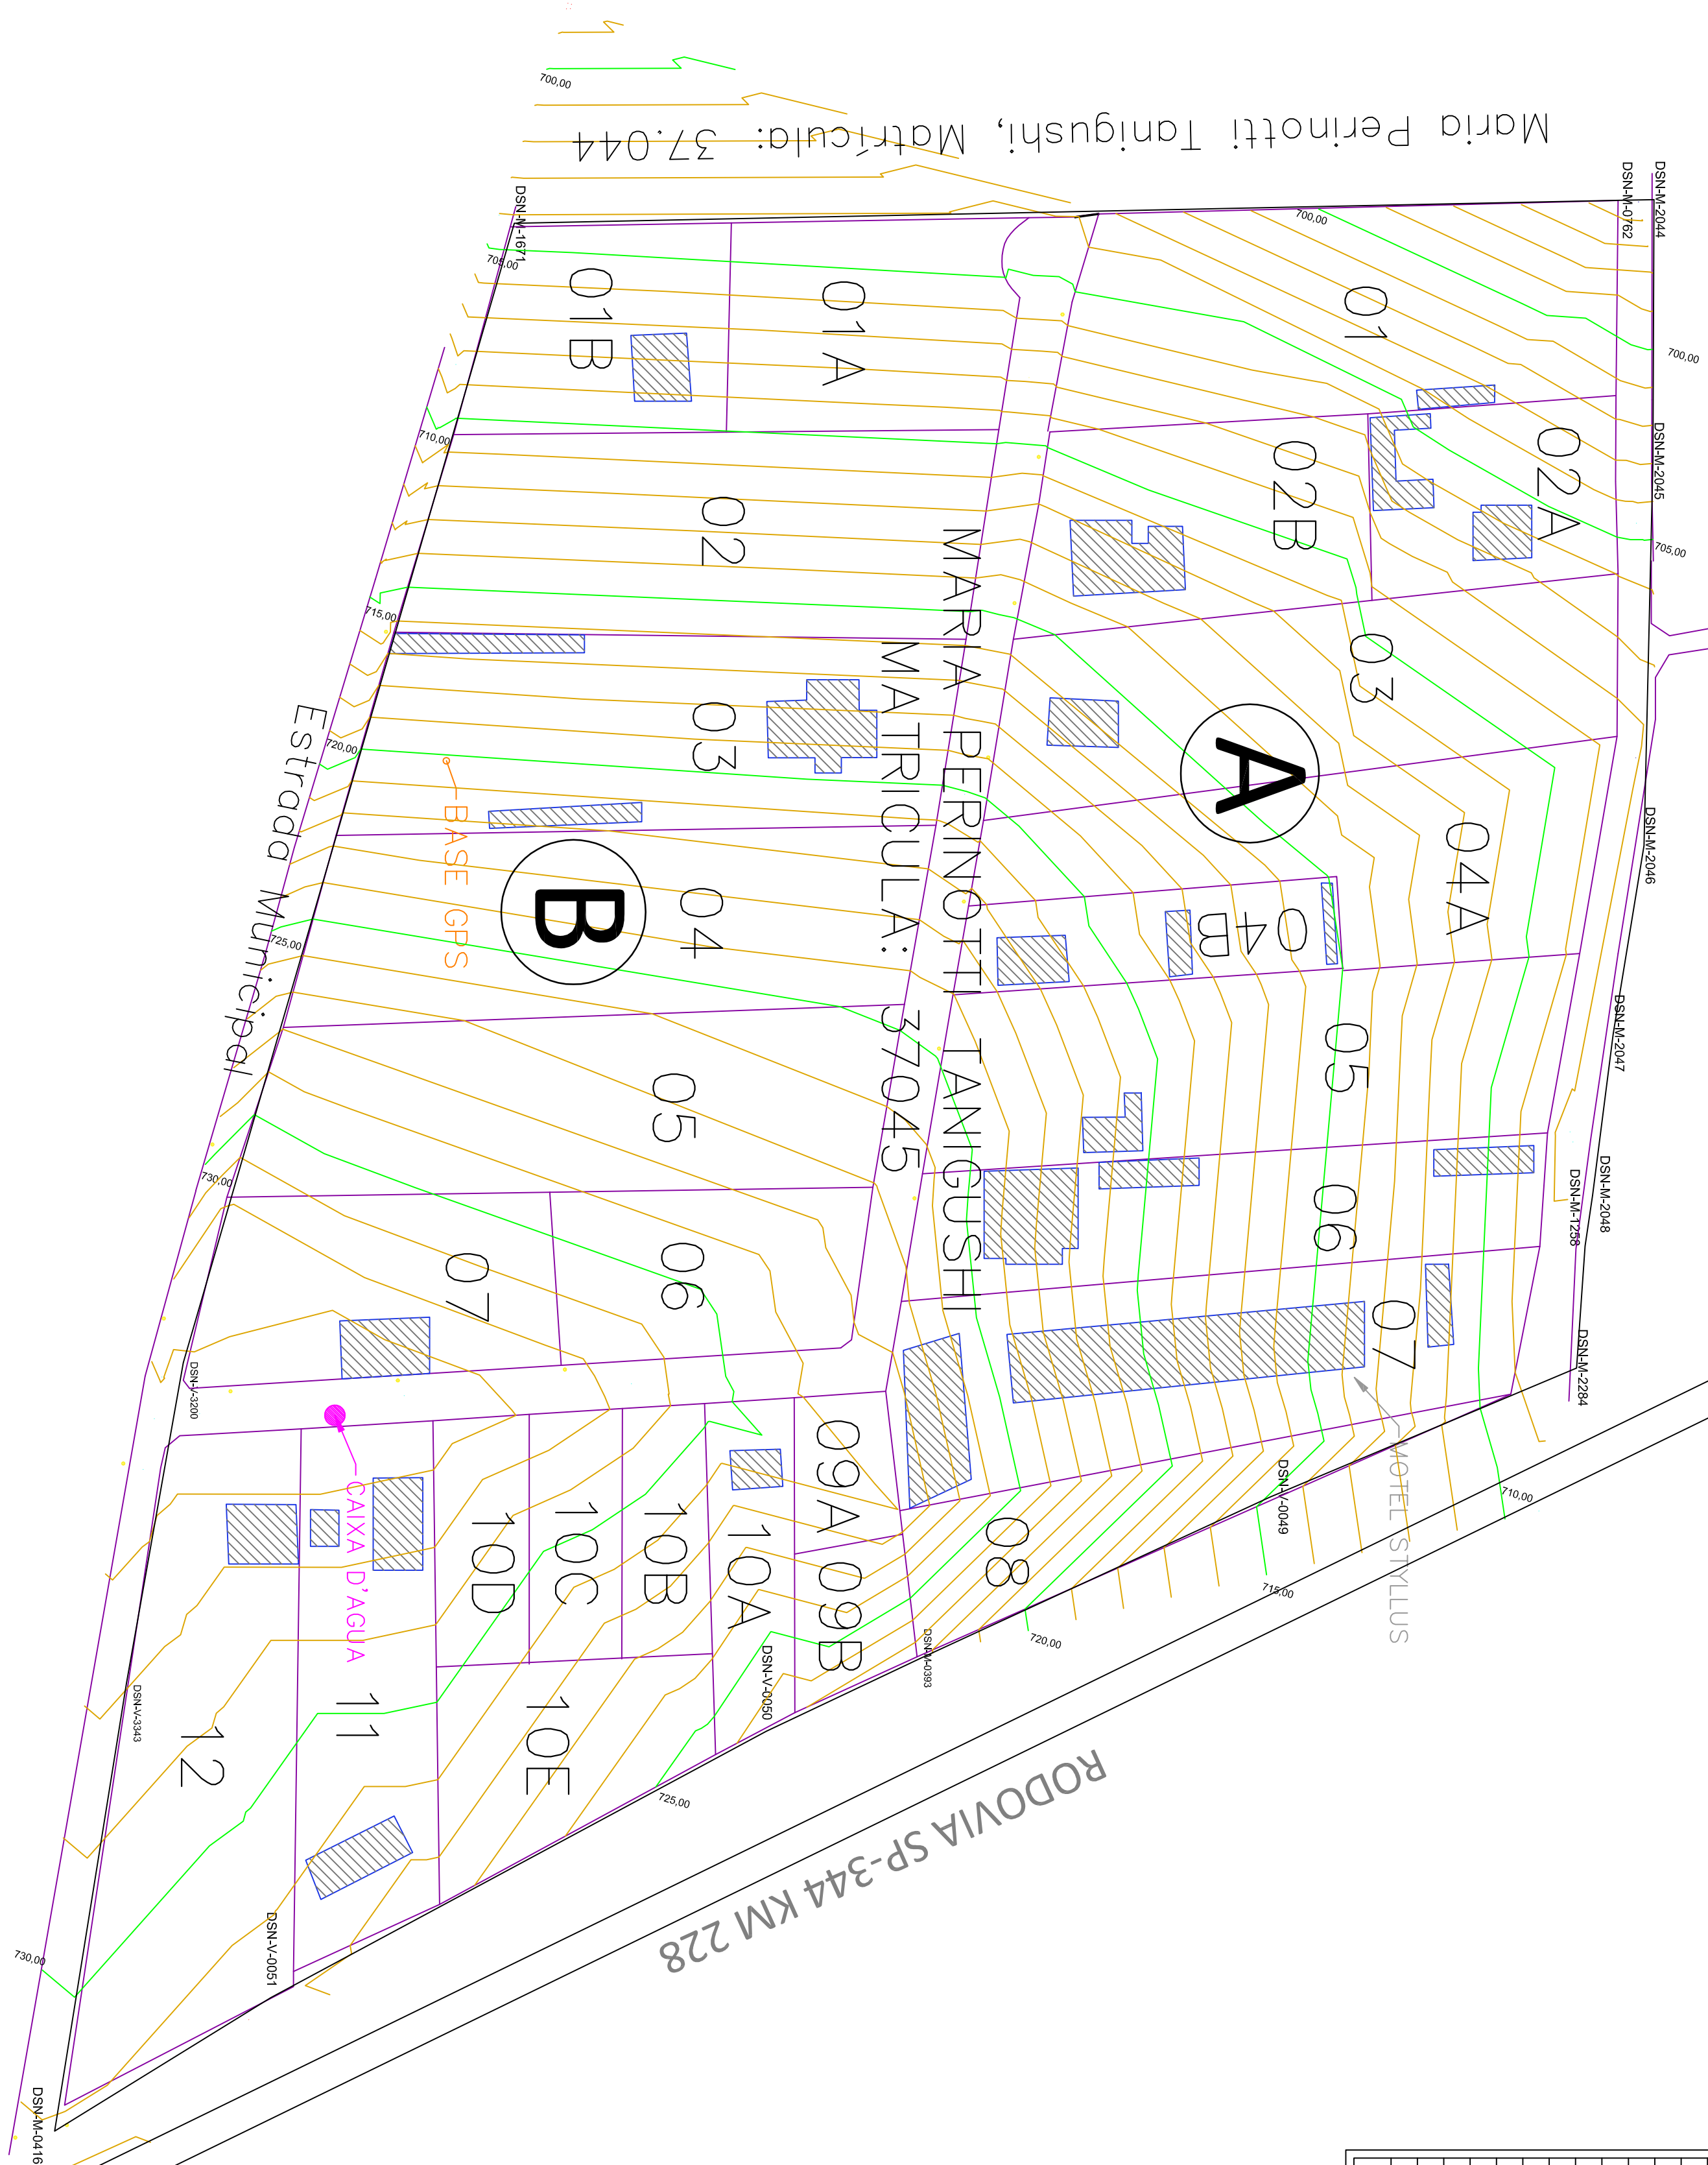

MORADA DO SOL					
De	Latitude	Longitude	Para	Azim. 3ºEd.	Dist. 3ºEd.
DSN-M-2044	-21°57'25.546"	-46°50'24.860"	DSN-M-2045	90°55'	55,01 m
DSN-M-2045	-21°57'25.575"	-46°50'22.933"	DSN-M-2046	92°00'	80,91 m
DSN-M-2046	-21°57'25.667"	-46°50'20.115"	DSN-M-2047	100°00'	40,00 m
DSN-M-2047	-21°57'25.893"	-46°50'18.742"	DSN-M-2048	97°57'	34,45 m
DSN-M-2048	-21°57'26.048"	-46°50'17.553"	DSN-M-1258	99°06'	10,69 m
DSN-M-1258	-21°57'26.103"	-46°50'17.185"	DSN-M-2284	94°43'	25,74 m
DSN-M-2284	-21°57'26.172"	-46°50'16.291"	DSN-V-4009	157°50'	69,91 m
DSN-V-4009	-21°57'28.277"	-46°50'15.372"	DSN-M-4393	155°55'	81,12 m
DSN-M-4393	-21°57'30.685"	-46°50'14.219"	DSN-V-4050	155°20'	35,84 m
DSN-V-4050	-21°57'31.744"	-46°50'13.698"	DSN-V-4051	152°27'	118,37 m
DSN-V-4051	-21°57'35.156"	-46°50'11.790"	DSN-M-0416	148°57'	53,46 m
DSN-M-0416	-21°57'36.645"	-46°50'10.829"	DSN-V-3343	279°46'	95,41 m
DSN-V-3343	-21°57'36.118"	-46°50'14.106"	DSN-V-3200	280°45'	68,52 m
DSN-V-3200	-21°57'35.702"	-46°50'16.452"	DSN-M-1671	286°53'	249,62 m
DSN-M-1671	-21°57'33.345"	-46°50'24.777"	DSN-M-0762	359°30'	232,97 m
DSN-M-0762	-21°57'25.771"	-46°50'24.847"	DSN-M-2044	359°17'	6,92 m

LEVANTAMENTO TOPOGRÁFICO

FOLHA ÚNICA

ASSINTO
PROPRIETÁRIO
LOCAL
MUNICÍPIO
ESCALA

GEORREFERENCIAMENTO AO SGL
MARIA PERINOTTI TANIGUSHI
MORADA DO SOL
SÃO JOÃO DA BOA VISTA – S.P.
1/1000

LOCALIZAÇÃO SEM ESCALA

ÁREA DO IMÓVEL: 8.7370 ha.

MARIA PERINOTTI TANIGUSHI
PROPRIETÁRIA
MATRÍCULA: 37045

MARTINHO REGINATO JUNIOR
ENGENHEIRO AGRIMENSOR
CREA—SP 5068960513

DESENHO

NOVEMBRO/2019