


PERFIL LONGITUDINAL
 ESCALA H 1:100 V 1:500

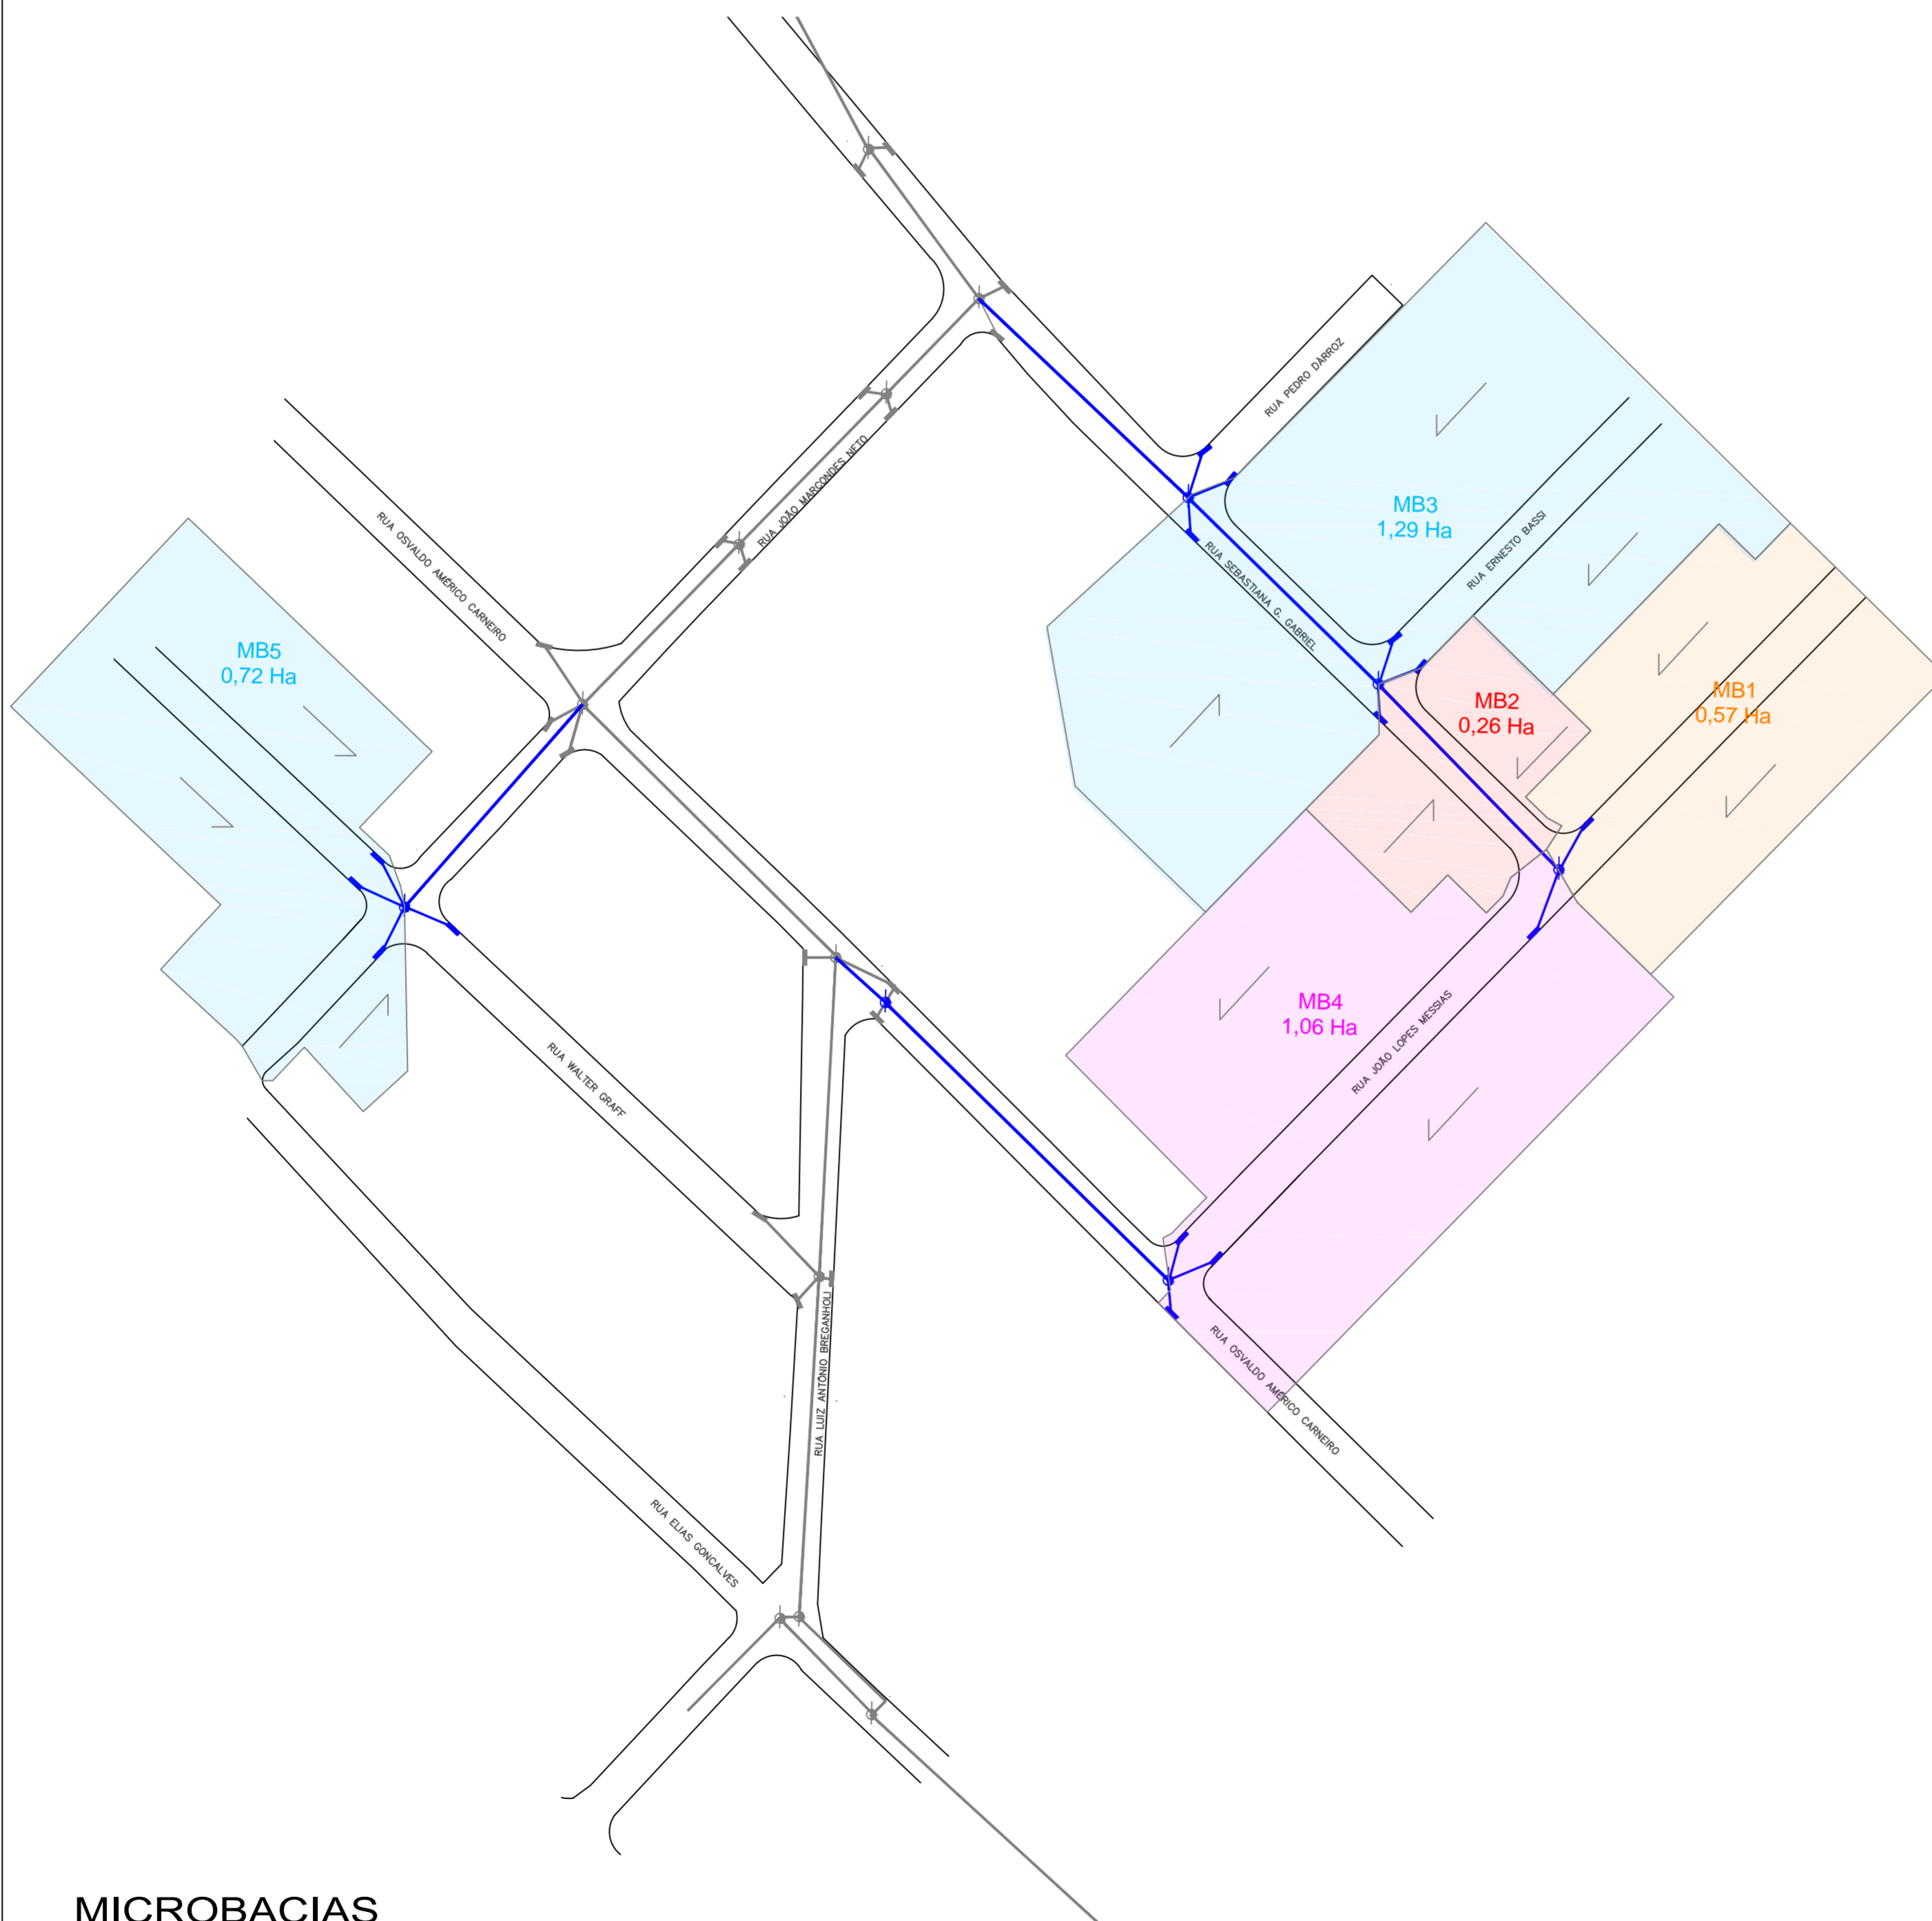

MICROBACIAS
 ESCALA 1:1250

PROPRIETÁRIO

PREFEITURA MUNICIPAL
 SÃO JOÃO DA BOA VISTA
 Estado de São Paulo
 * * *

DEPARTAMENTO DE GESTÃO E PLANEJAMENTO URBANO
 Rua Ana de Oliveira, 27 - Centro | Telefone: (19) 3631-7704
 www.saojoao.sp.gov.br | e-mail: pian-julio@saiojoao.sp.gov.br

NOTAS / OBSERVAÇÕES

OBJETO:
 Obras de Melhorias no Sistema de Galerias Pluviais do Jardim Progresso, Jardim Magalhães e Jardim Amélia - Fase III

SECRETARIA DE SANEAMENTO E RECURSOS HÍDRICOS
 FUNDO ESTADUAL DE RECURSOS HÍDRICOS - FEHIDRO
 CHB-MOGI - BACIA HIDROGRÁFICA DO RIO JAGUARI MIRIM
 MICROBACIA DO CÓRREGO DO BANANAL

REV-00	EMISSÃO INICIAL	30/07/19
REV.	DESCRIÇÃO	DATA

OBJETO
GALERIA DA PRAÇA ISaura - FASE III

ASSUNTO
INFRAESTRUTURA | GALERIA DE ÁGUAS PLUVIAIS

LOCAL DA OBRA
MUNICÍPIO DE SÃO JOÃO DA BOA VISTA

RESPONSÁVEL

DOUGLAS DANIEL LOPES
 ENGENHEIRO CIVIL
 CREA-SP 5069.37986-5

ART	REVISÃO	DATA	DESENHO	ESCALA	FOLHA
28027230190495621	REV-00	24/04/2019	DOUGLAS/GABRIEL	INDICADA	02/02