

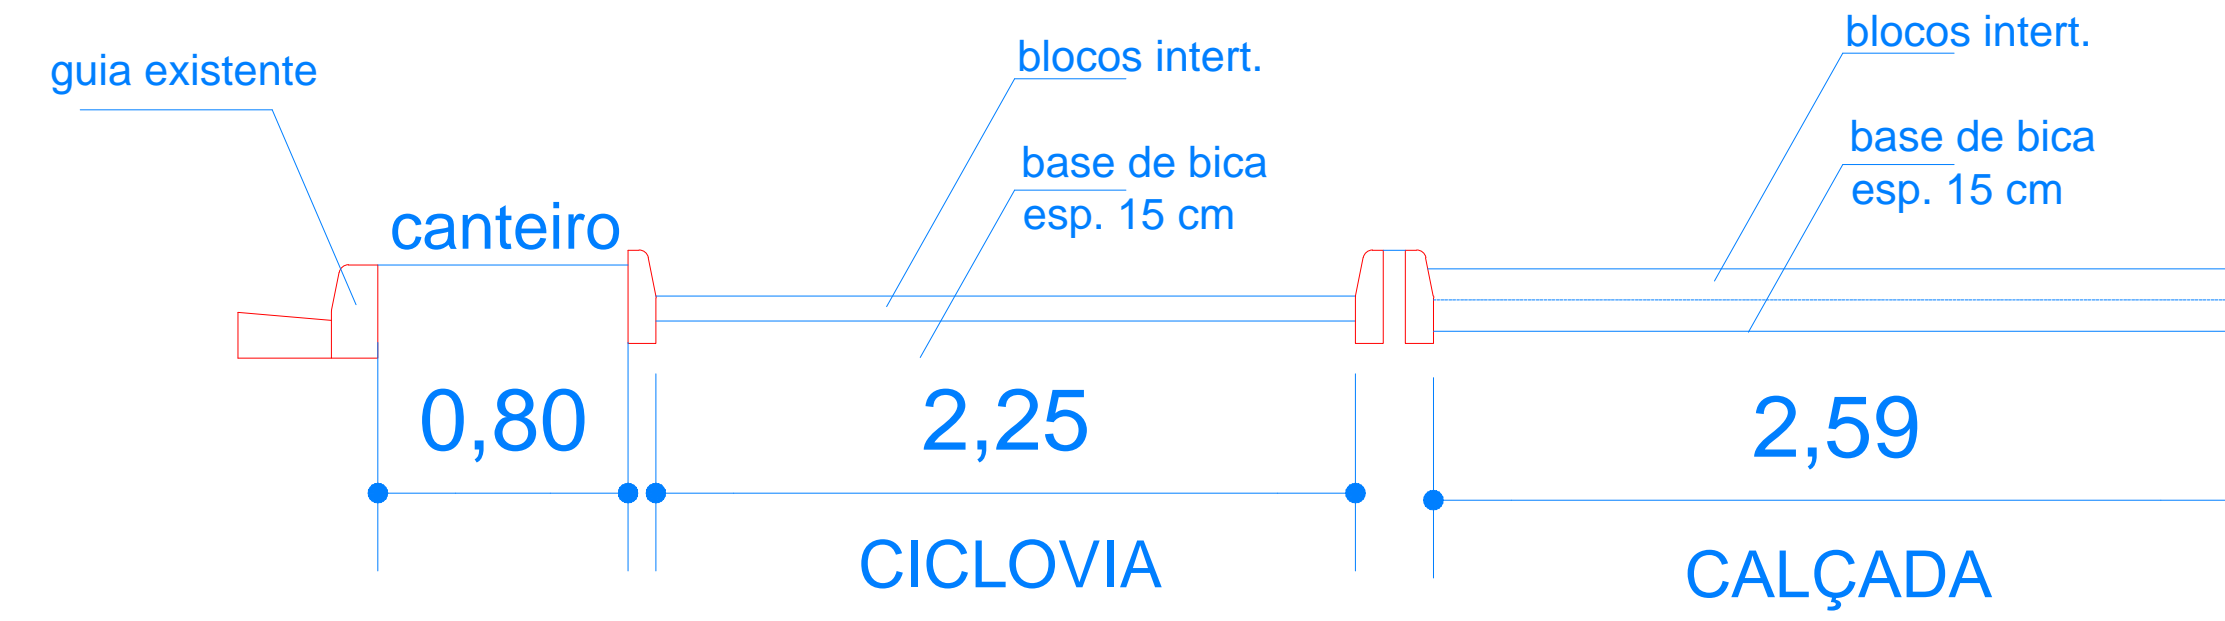


## Seção Típica

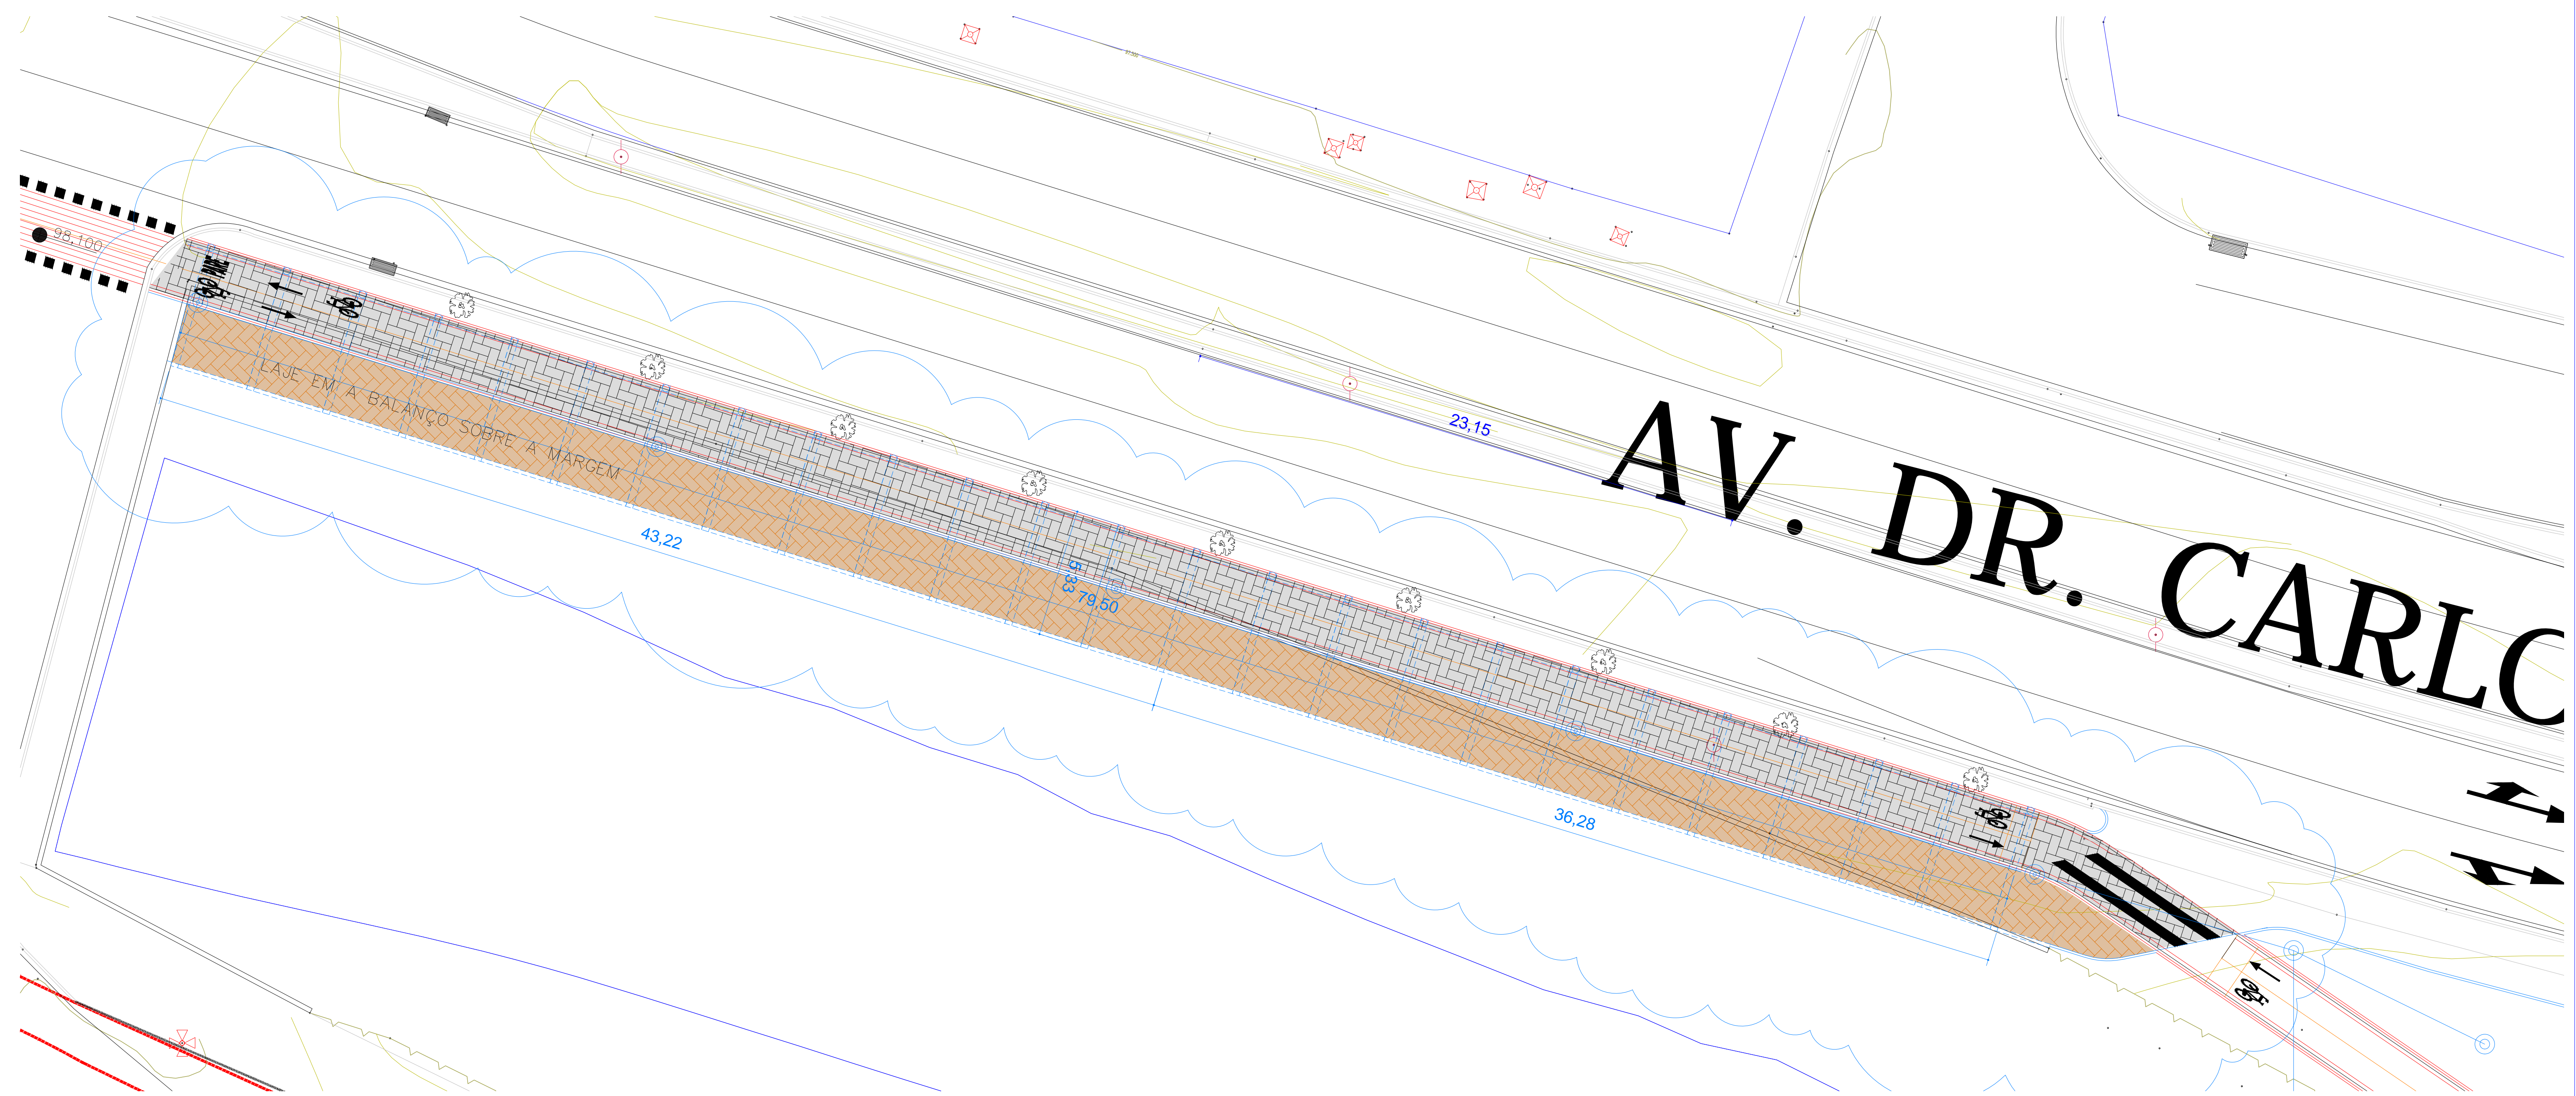

## Seção Típica

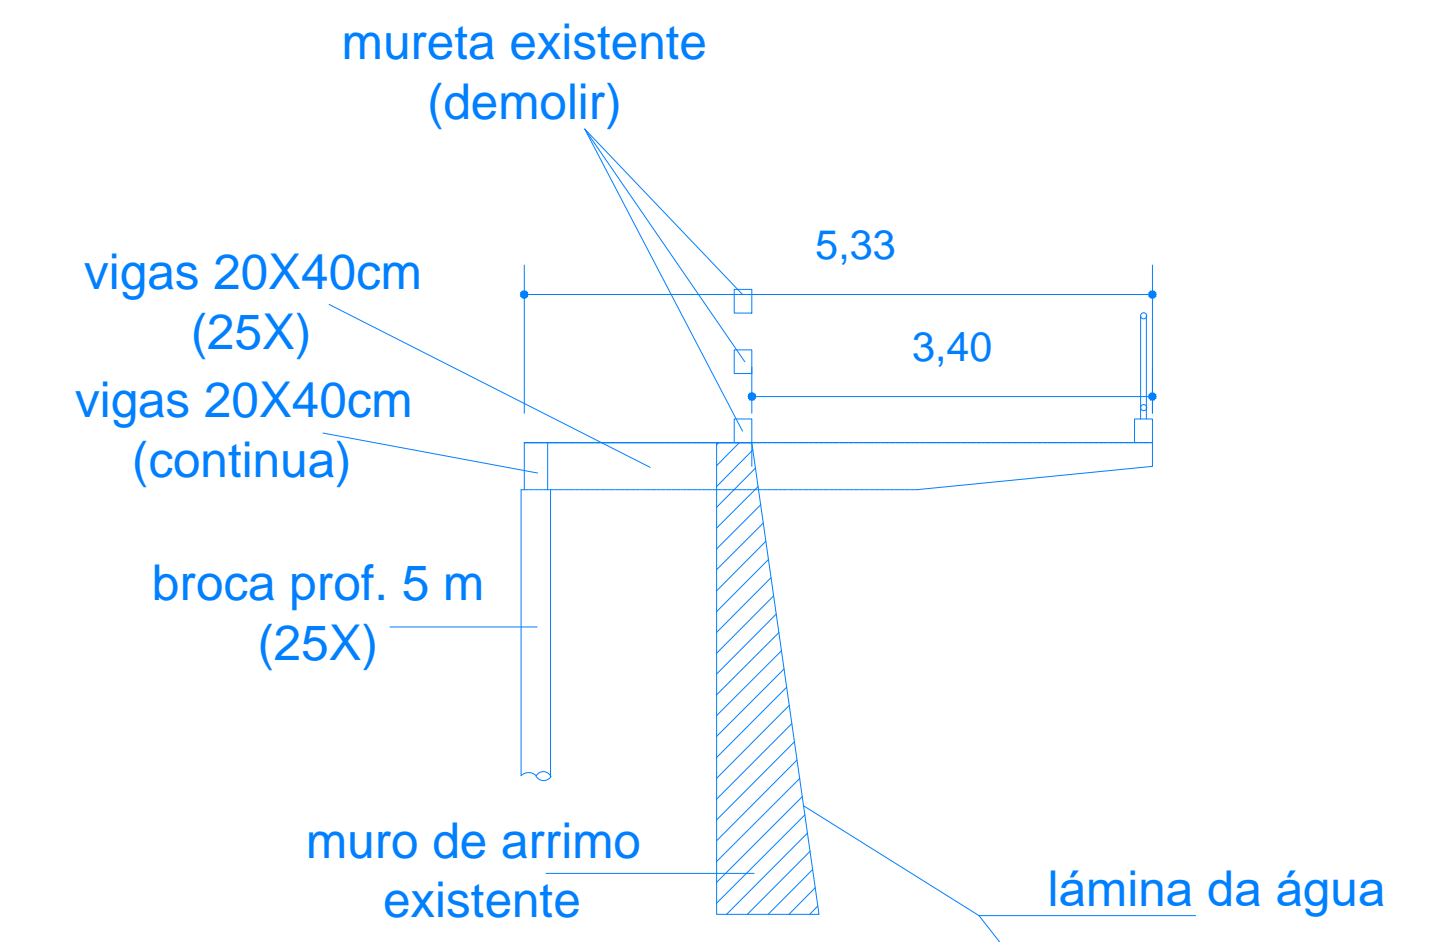

ALTERAÇÕES DE PROJETO		SECRETARIA MUNICIPAL DE DESENVOLVIMENTO URBANO		ART	ÁREAS			LOCAL	CONJUNTO
Nº	DATA	DESENHO	DATA	LEVANTAMENTO TOPOGRAFICO	EXISTENTE	CONSTRUIR	TOTAL	Av. Dr. Carlos Burgos	FOLHA
Nº 01								Parque linear Av. Dr. Carlos Burgos	
Nº 02								Endereço: Av. Carlos Burgos - trecho Posto de Saúde	ESCALA 1:125
Nº 03								Assunto: Implantação de Ciclovias	
Nº 04									

