


SINALIZAÇÃO E28 - E37

 2 UNIDADES R-7

 2 UNIDADES R-19

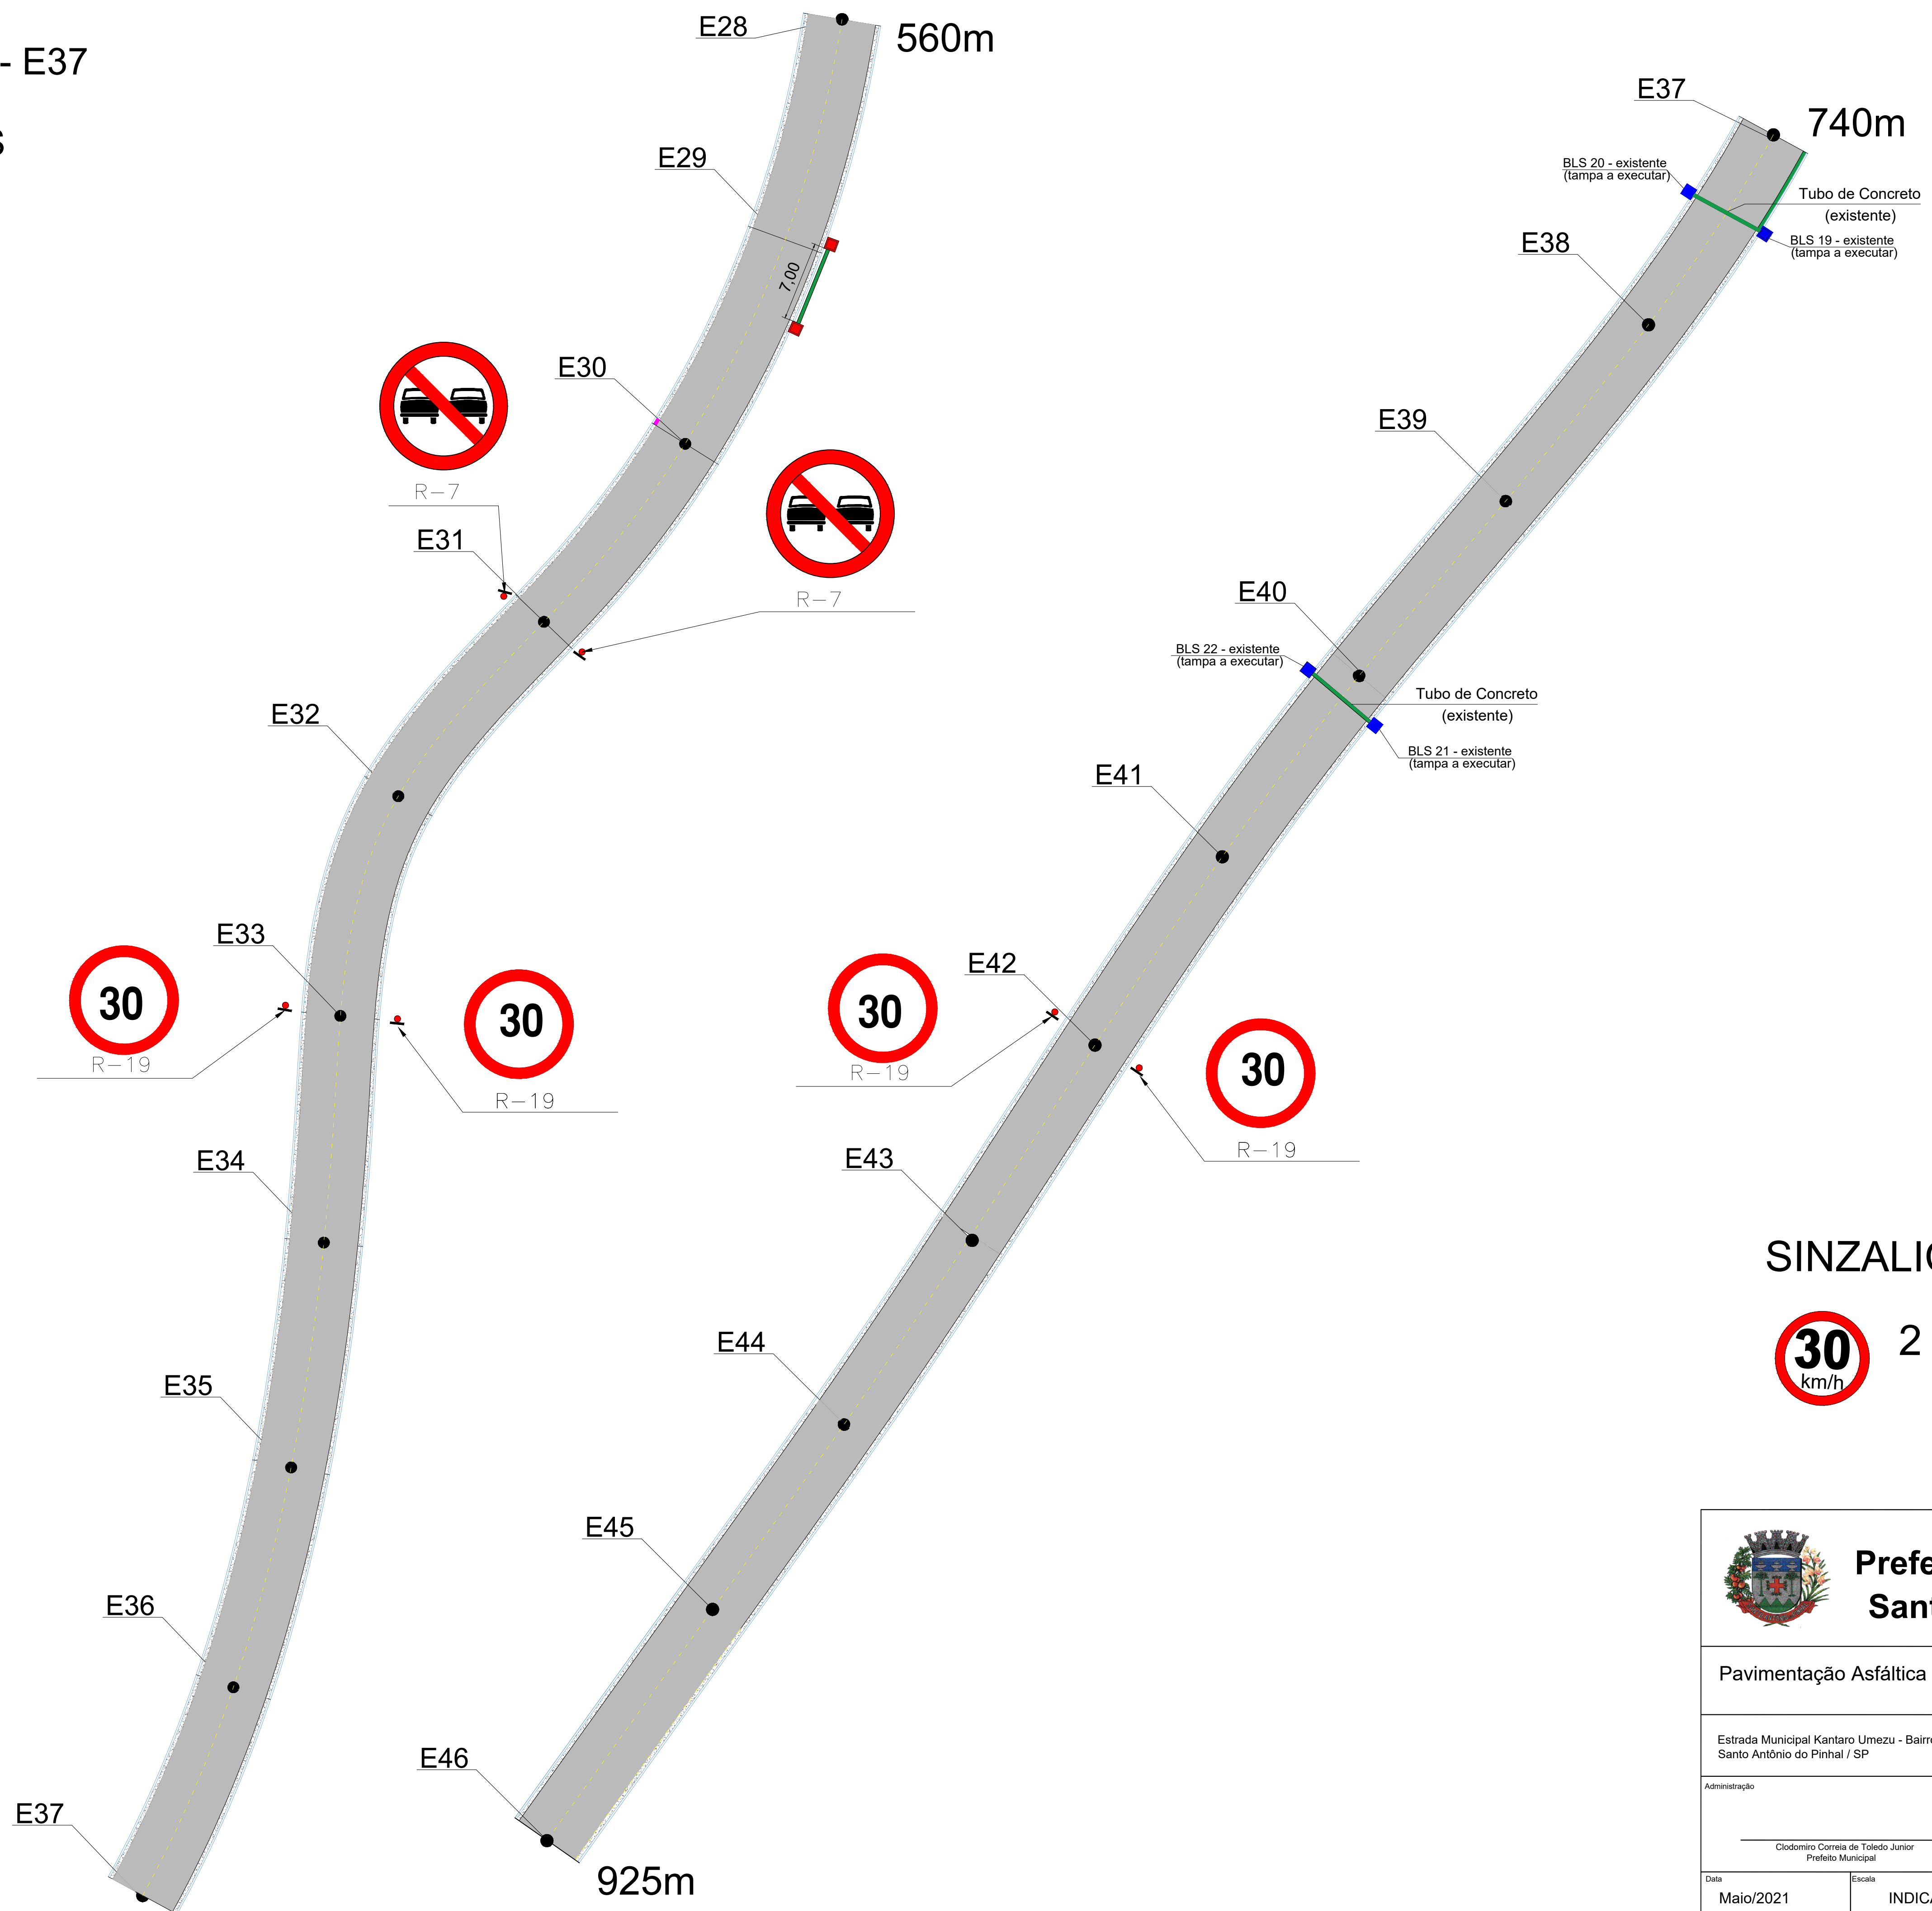

Trecho E28-E37
De 560,00m á 740,00m

SINALIZAÇÃO E37 - E46

 2 UNIDADES R-19



Prefeitura do Município de Santo Antonio do Pinhal

Pavimentação Asfáltica e Drenagem Pluvial de Via do Município

| | | | |
|--|----------|------------------|-------|
| Estrada Municipal Kantaro Umezu - Bairro do Barreiro Santo Antônio do Pinhal / SP | | Projeto | |
| Administração | | Planta Baixa | |
| Clodomiro Correia de Toledo Junior Prefeito Municipal | | Autor do projeto | |
| Arq. Benedito Antunes de Andrade Junior CAU A9685-7 / RRT S110518370R03CT001 retificador (fiscalização) / S110780070R01CT001 retificador (medição) / S110740950R02CT001 retificador (projeto) | | | |
| Data | Escala | Revisão | Folha |
| Mai/2021 | INDICADA | 00 | 08/08 |