




PREFEITURA MUNICIPAL DE GUARUJÁ
 SECRETARIA MUNICIPAL DE URBANISMO E OBRAS PÚBLICAS
 UNIDADE GESTORA DE OBRAS PÚBLICAS

LUCIENE DE OLIVEIRA
 ENGENHEIRA DE OBRAS PÚBLICAS

UNIDADE GESTORA DE OBRAS PÚBLICAS
 PROJETO SIMULAZÃO

4/16

[Handwritten signature]

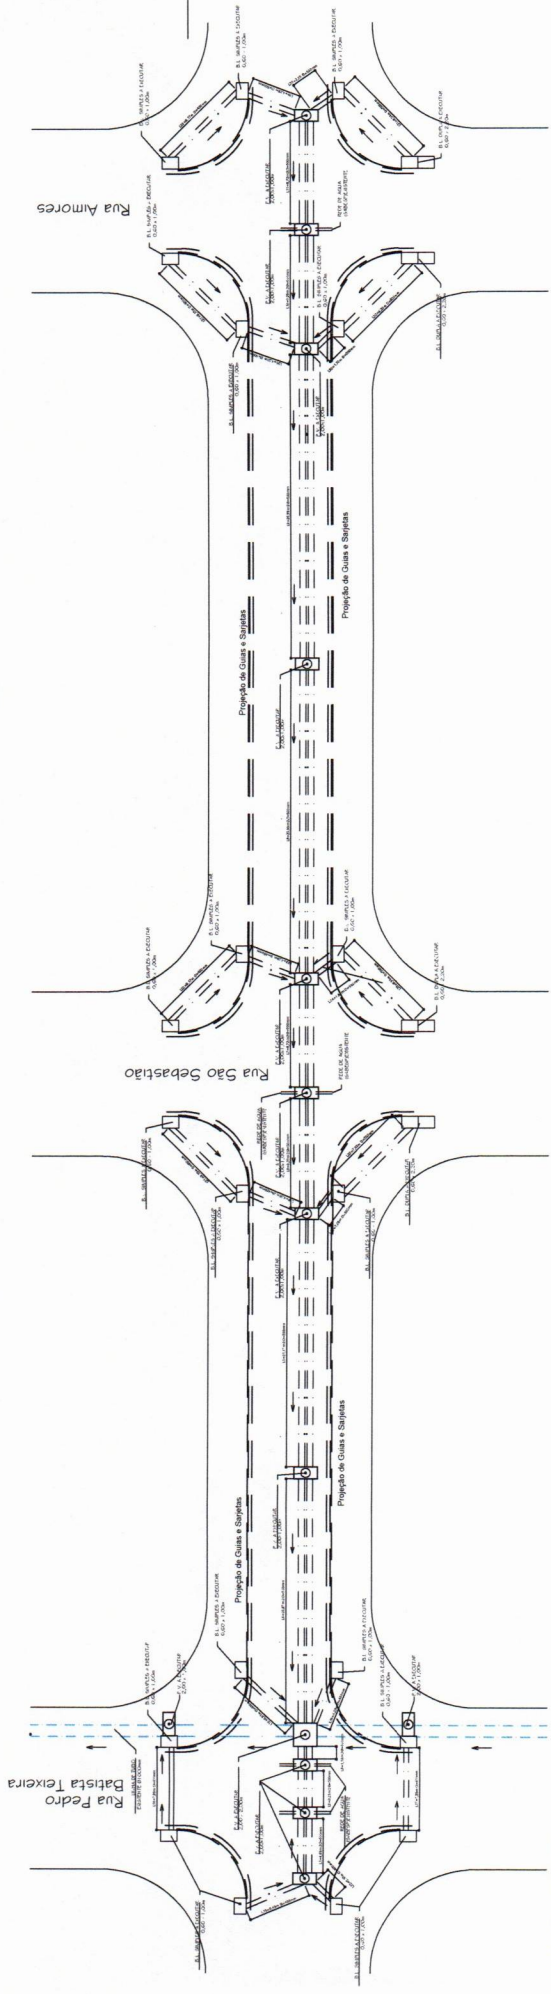

PROJETO DREAGEM - R. GUARULHA
ESC. 1:500







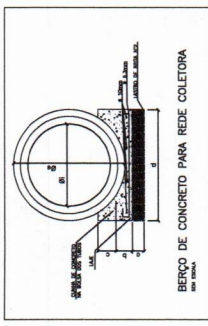




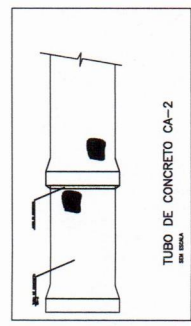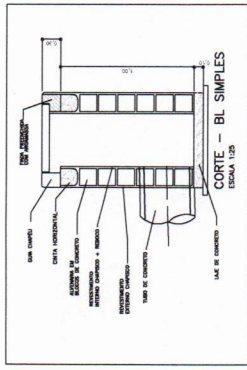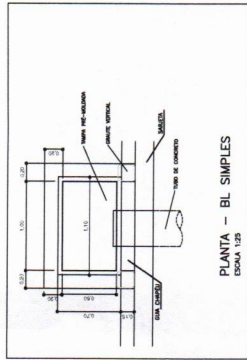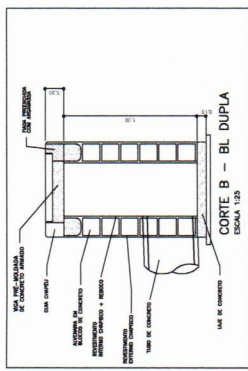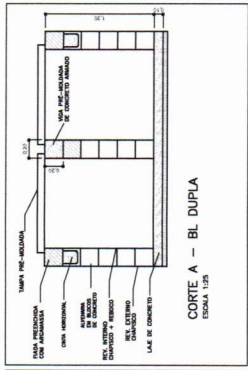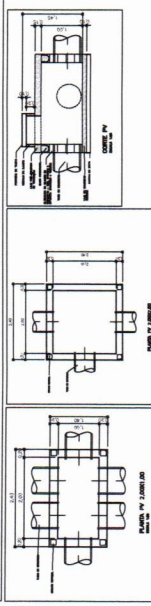