
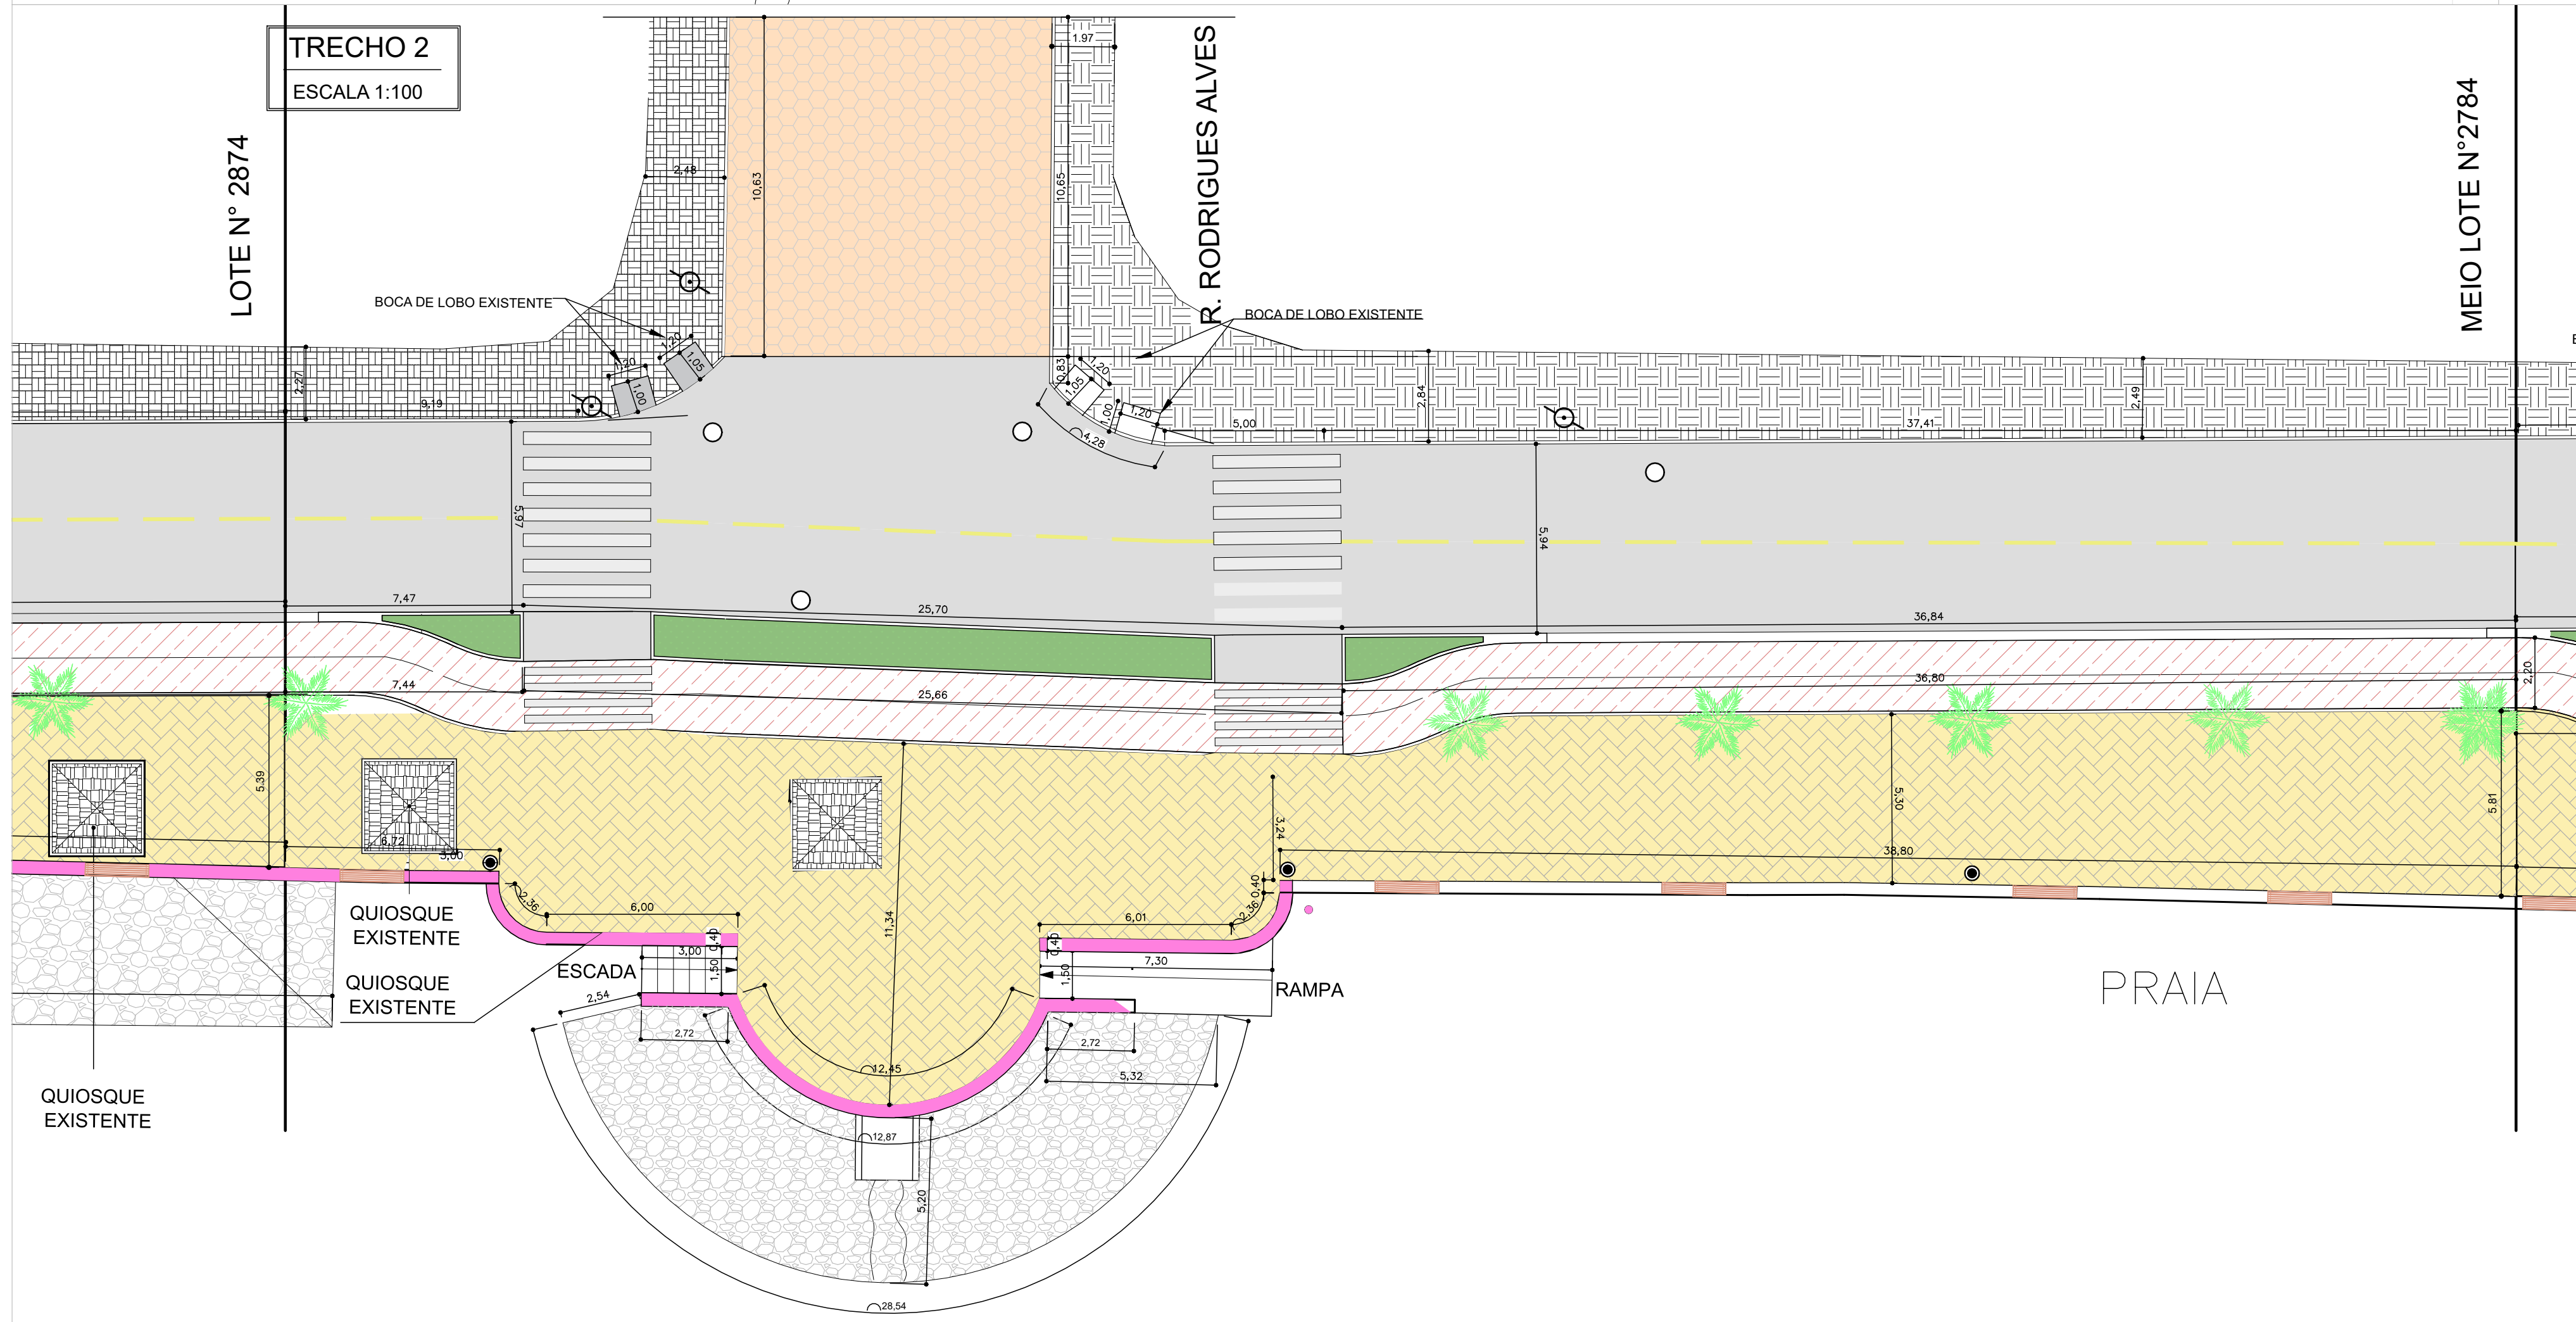


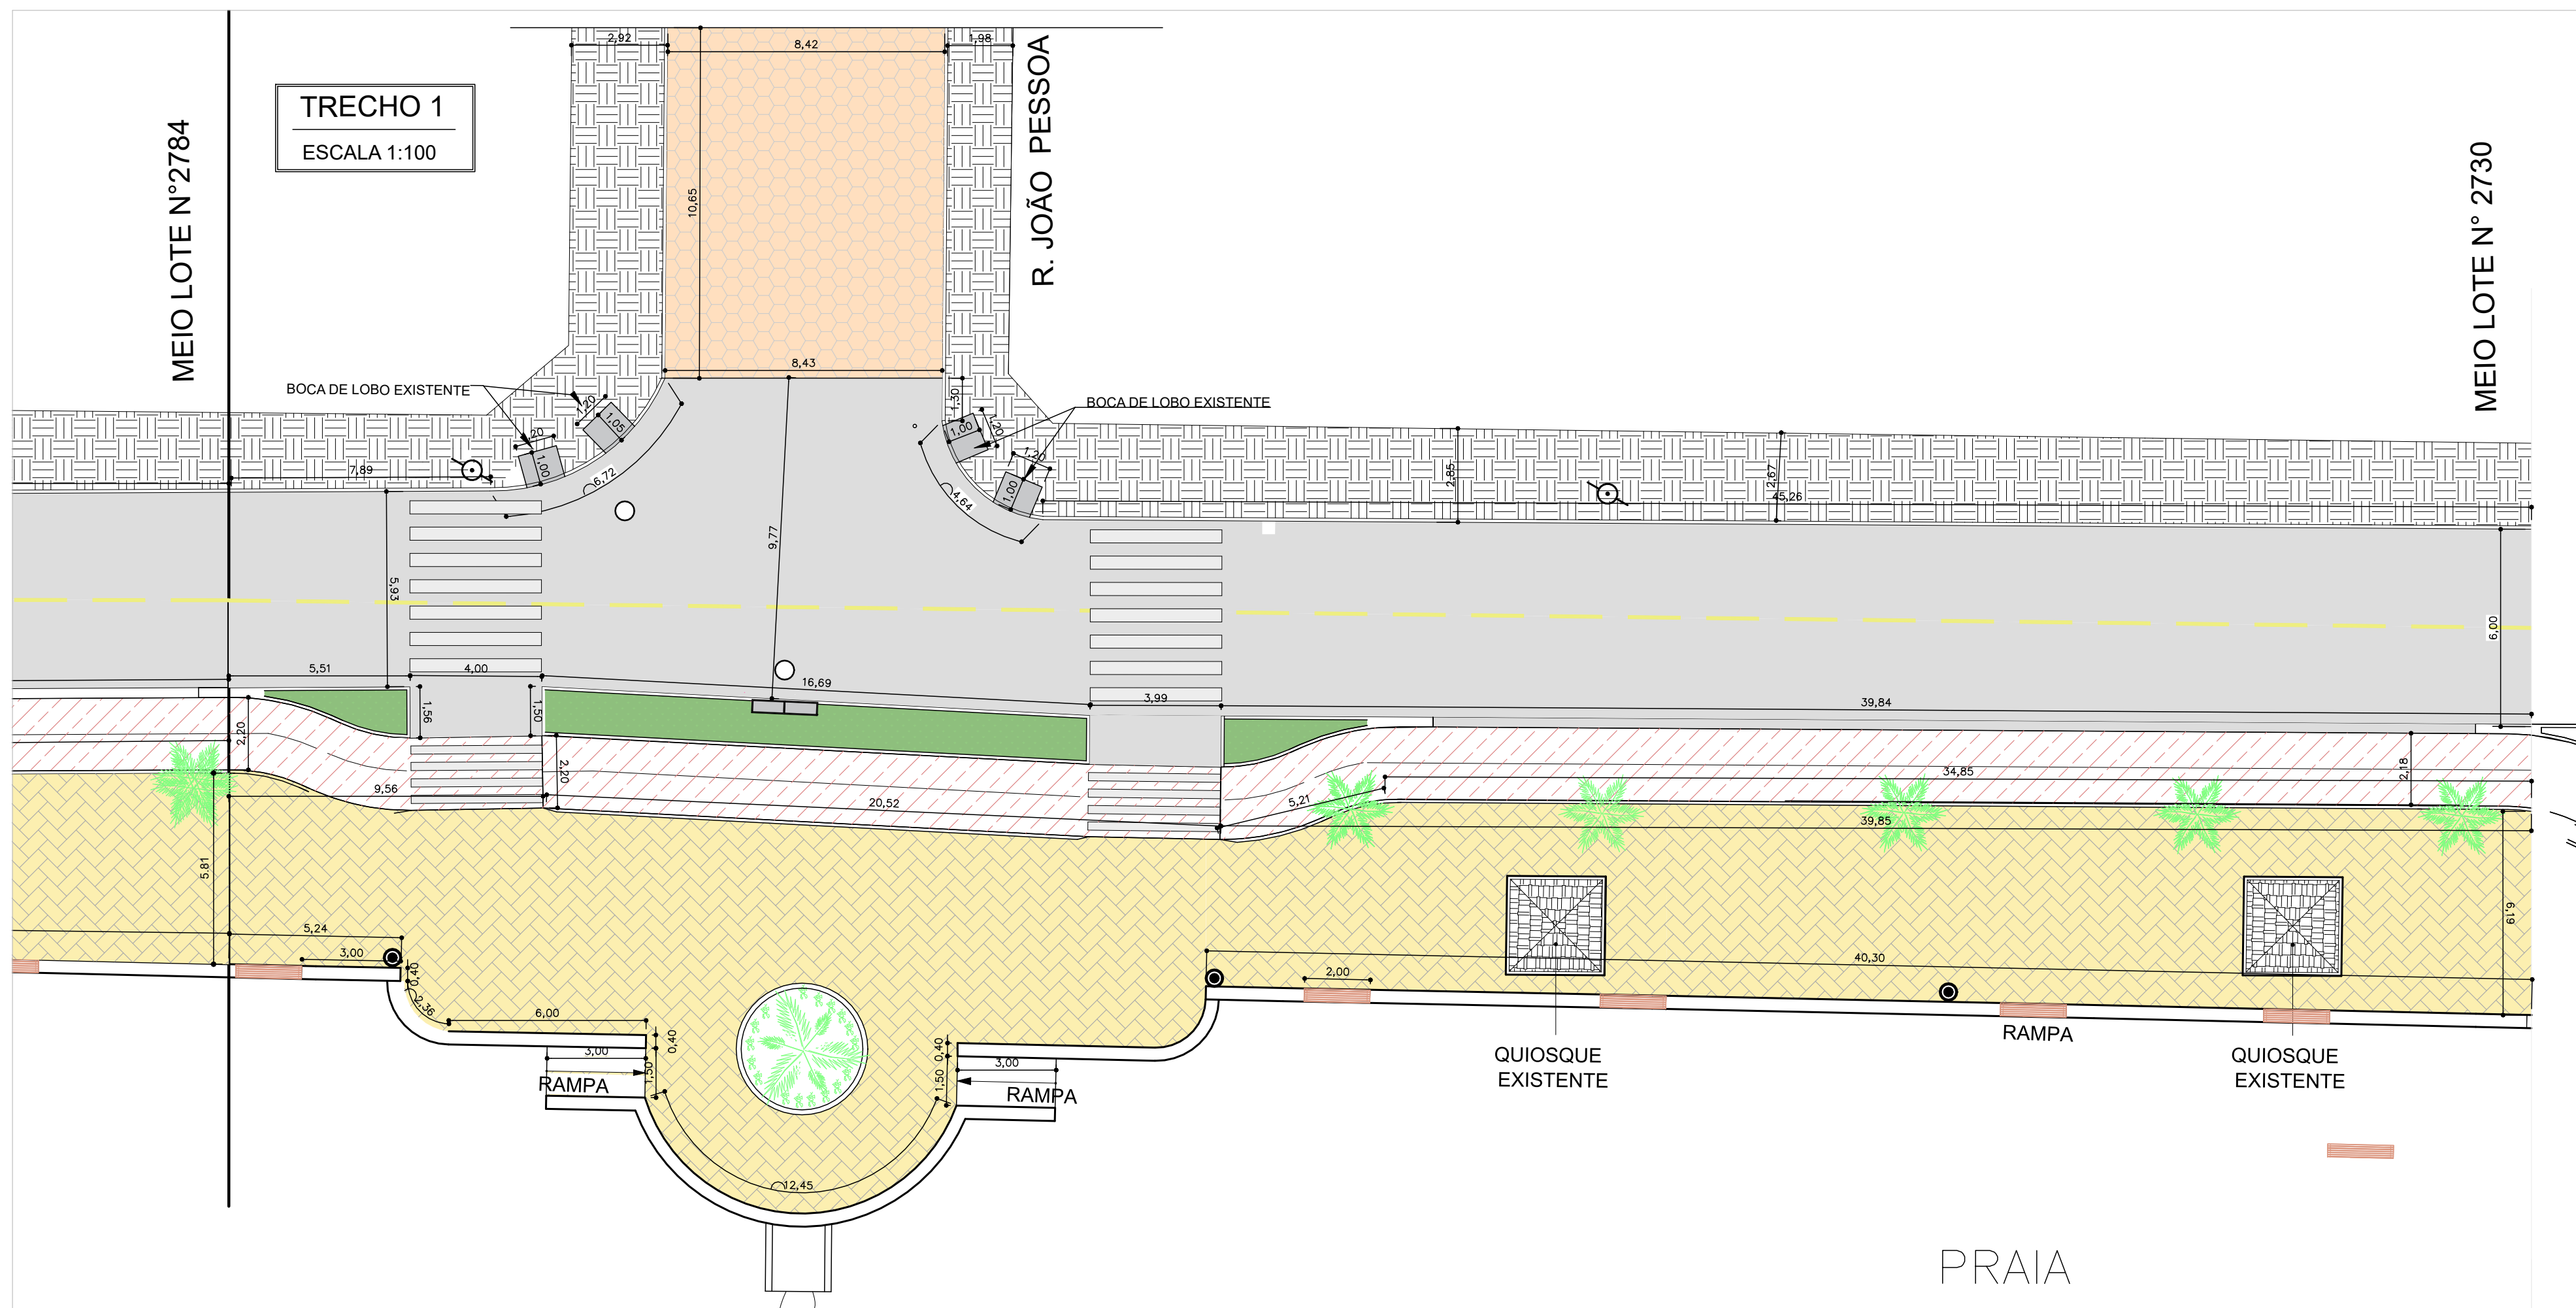

LEGENDAS
TRECHO MARINA - DEMOLIÇÃO

- EMBOCADURA - À DEMOLIR
- ASFALTO ÁREA DO LEITO CARROÇÁVEL - À DEMOLIR
- PASSEIO LADO DAS EDIFICAÇÕES - A DEMOLIR
- JARDIM - À DEMOLIR
- PASSEIO PRAIA - À DEMOLIR
- CICLOVIA - À DEMOLIR