



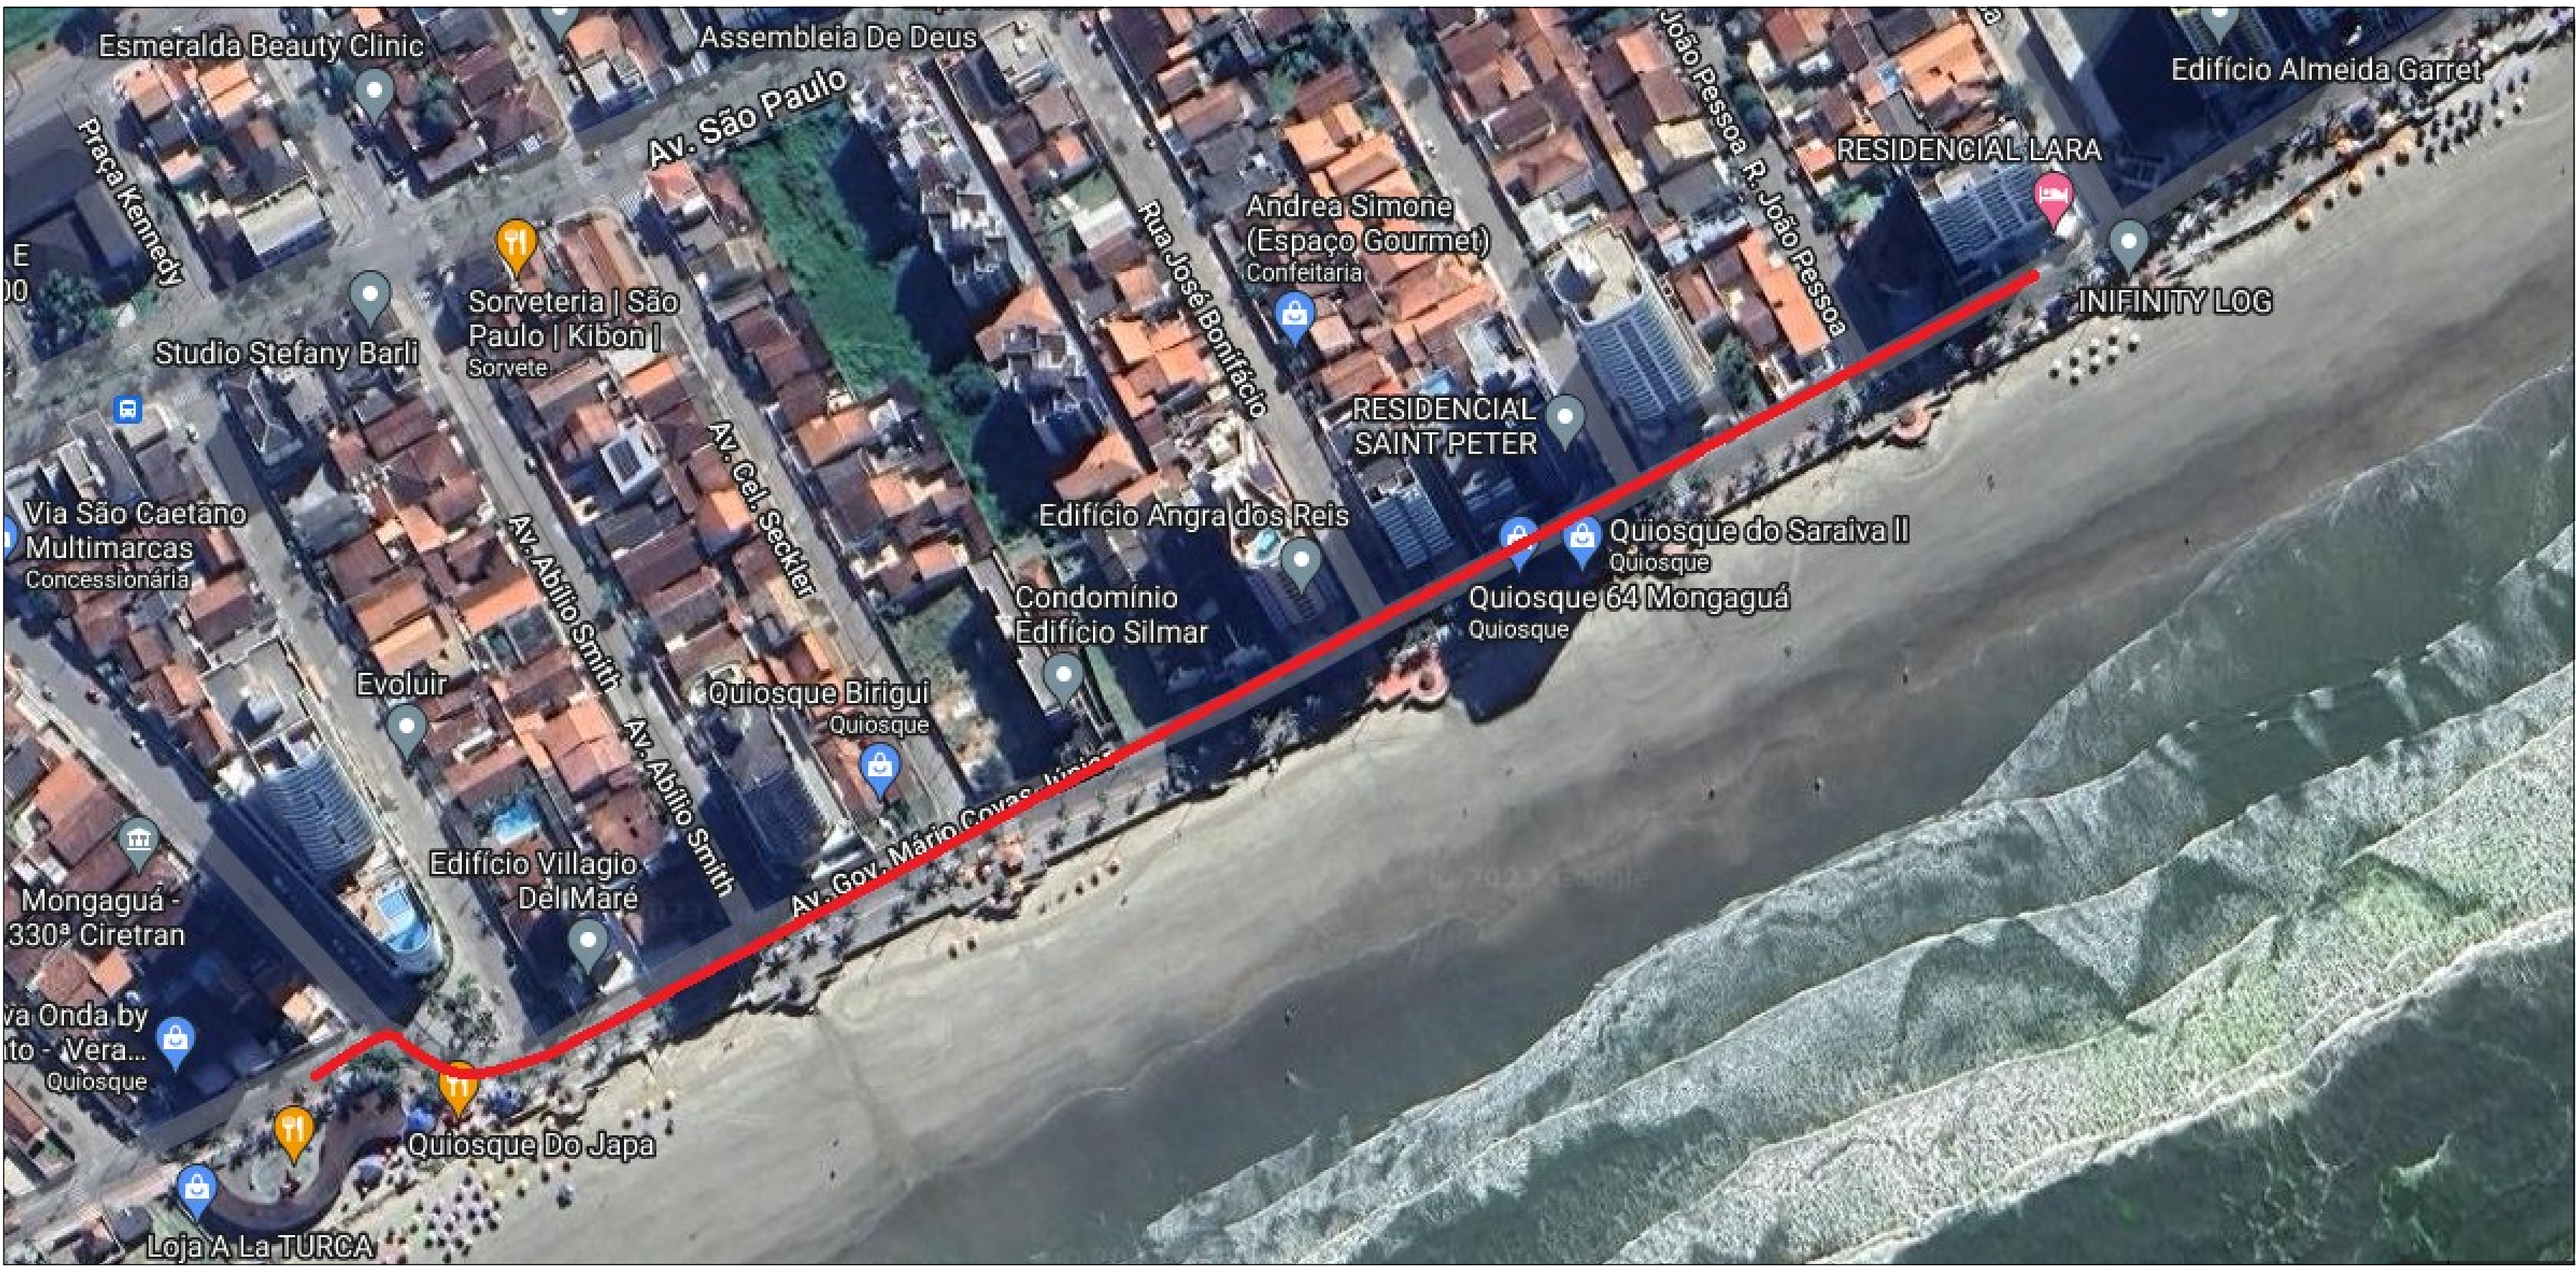

TRECHO 7 TRECHO 6 TRECHO 5 TRECHO 4 TRECHO 3 TRECHO 2 TRECHO 1

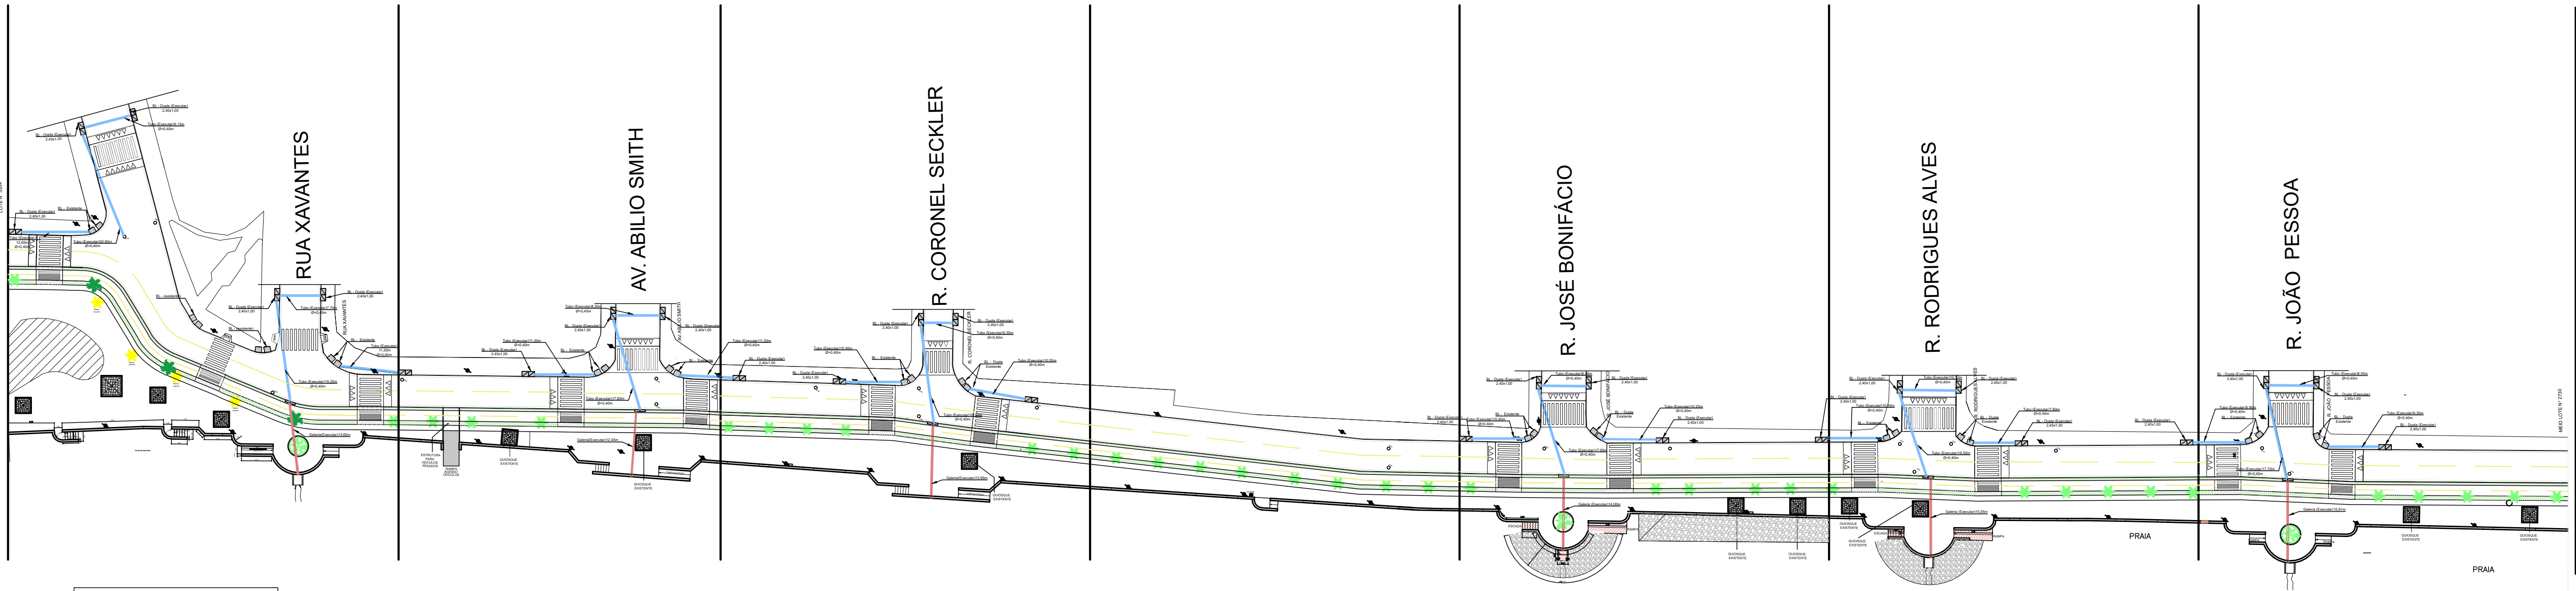

IMPLANTAÇÃO
GERAL