
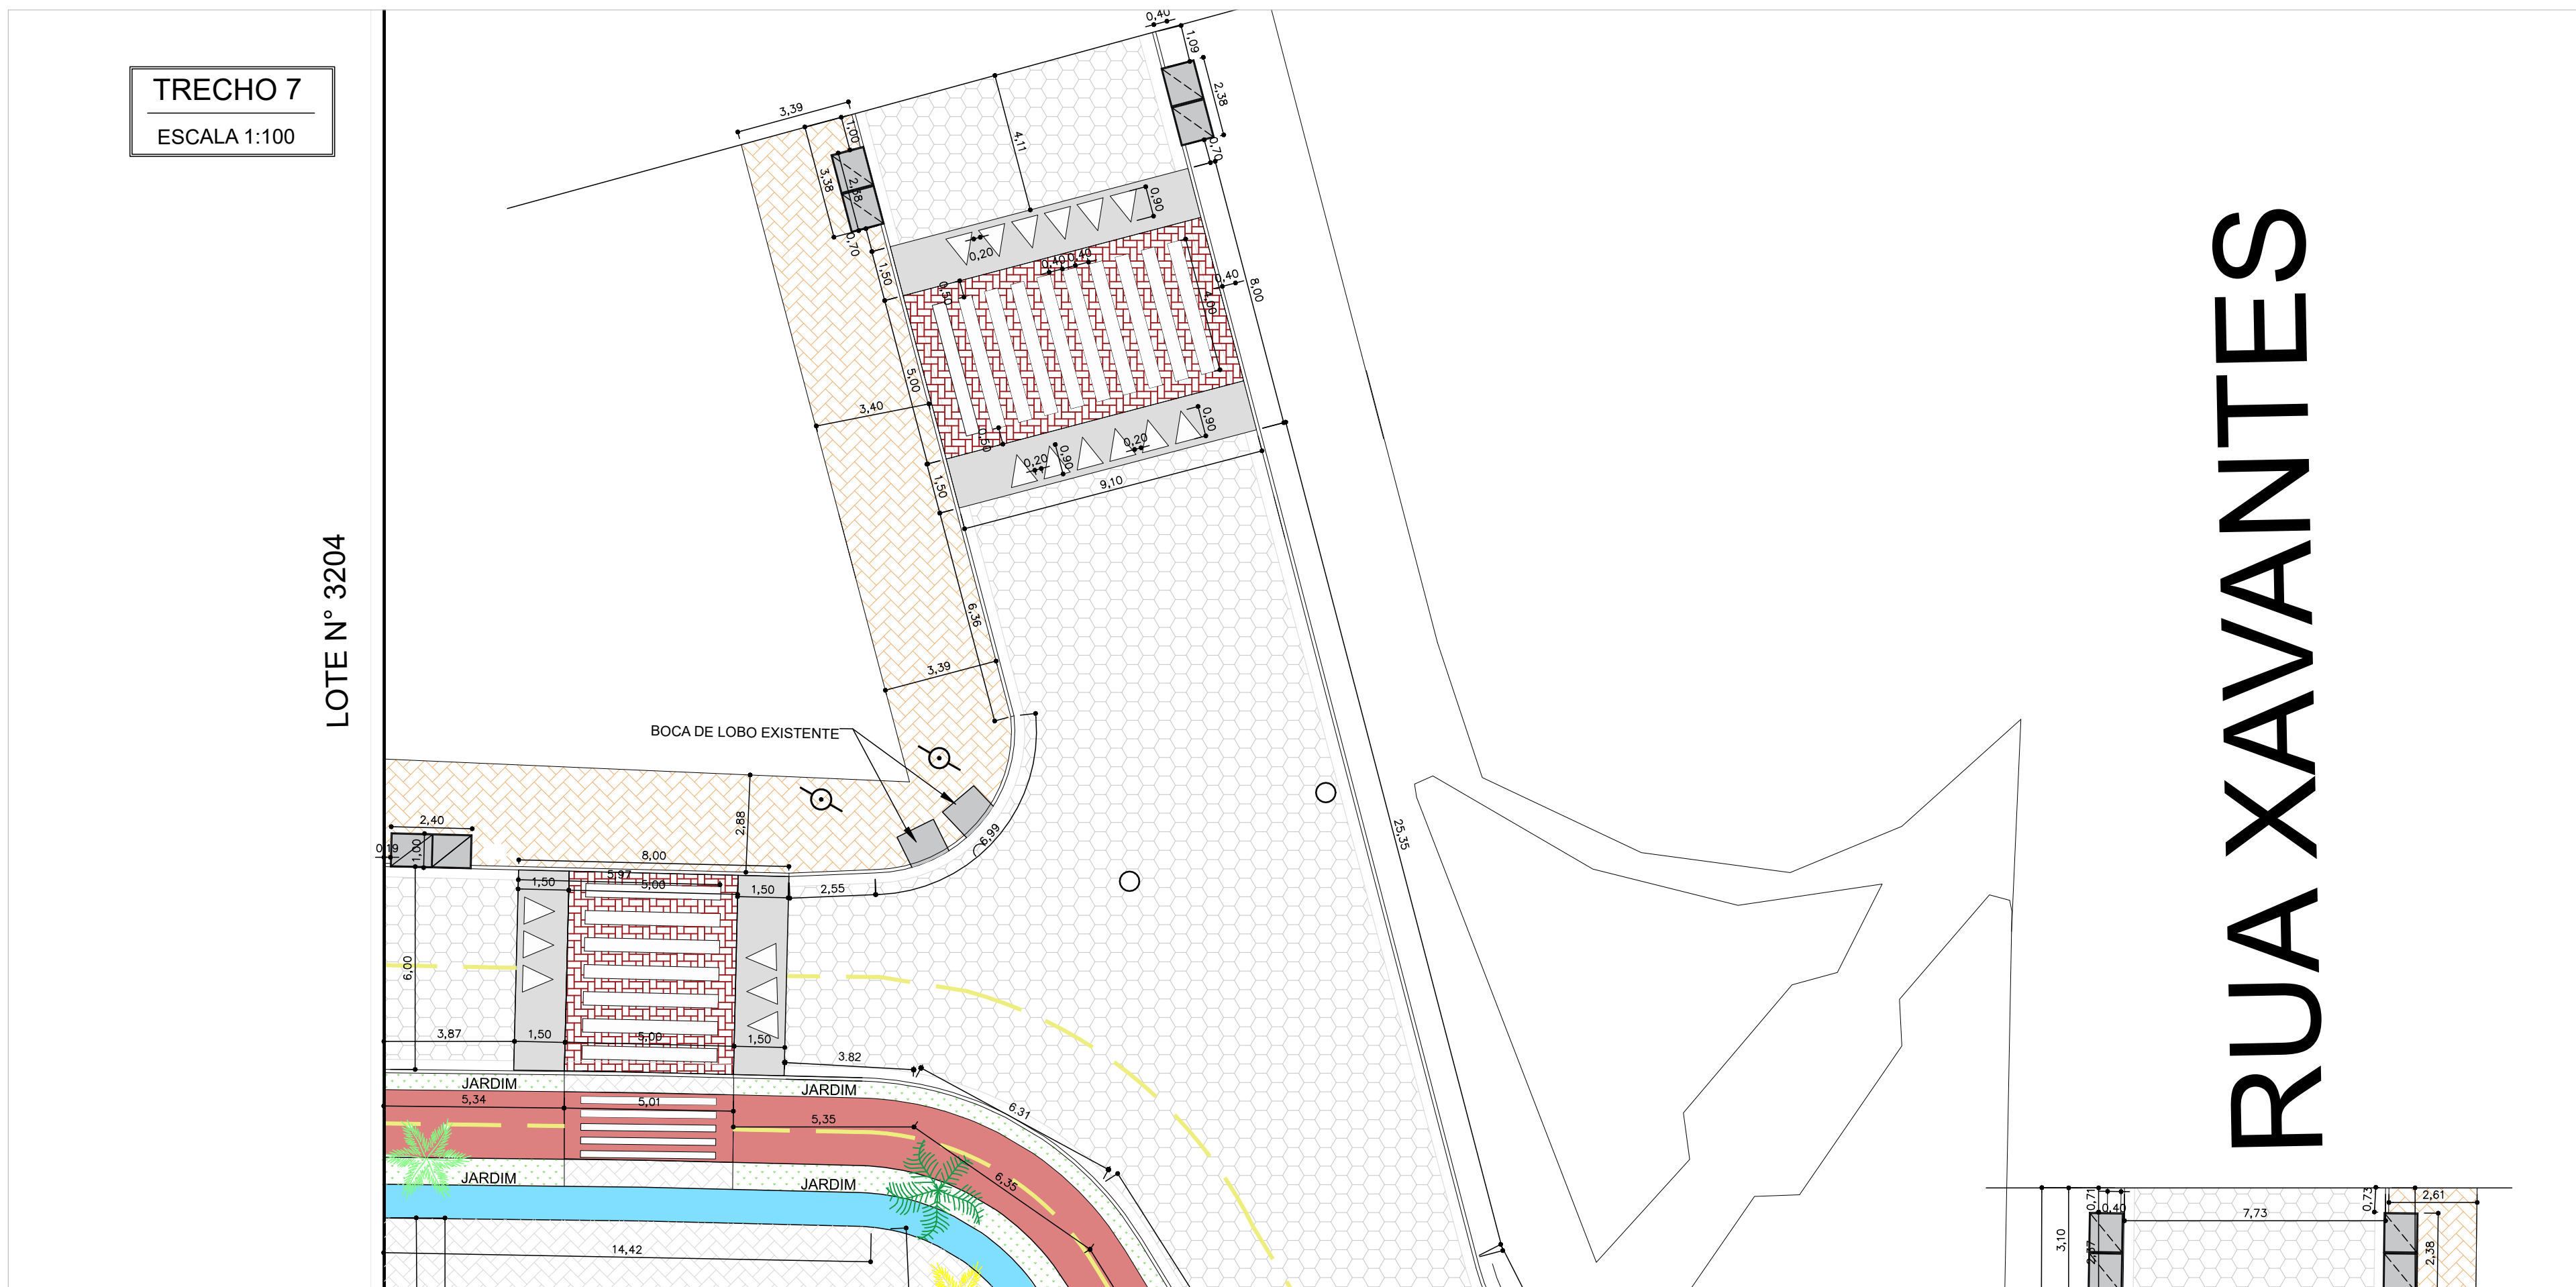


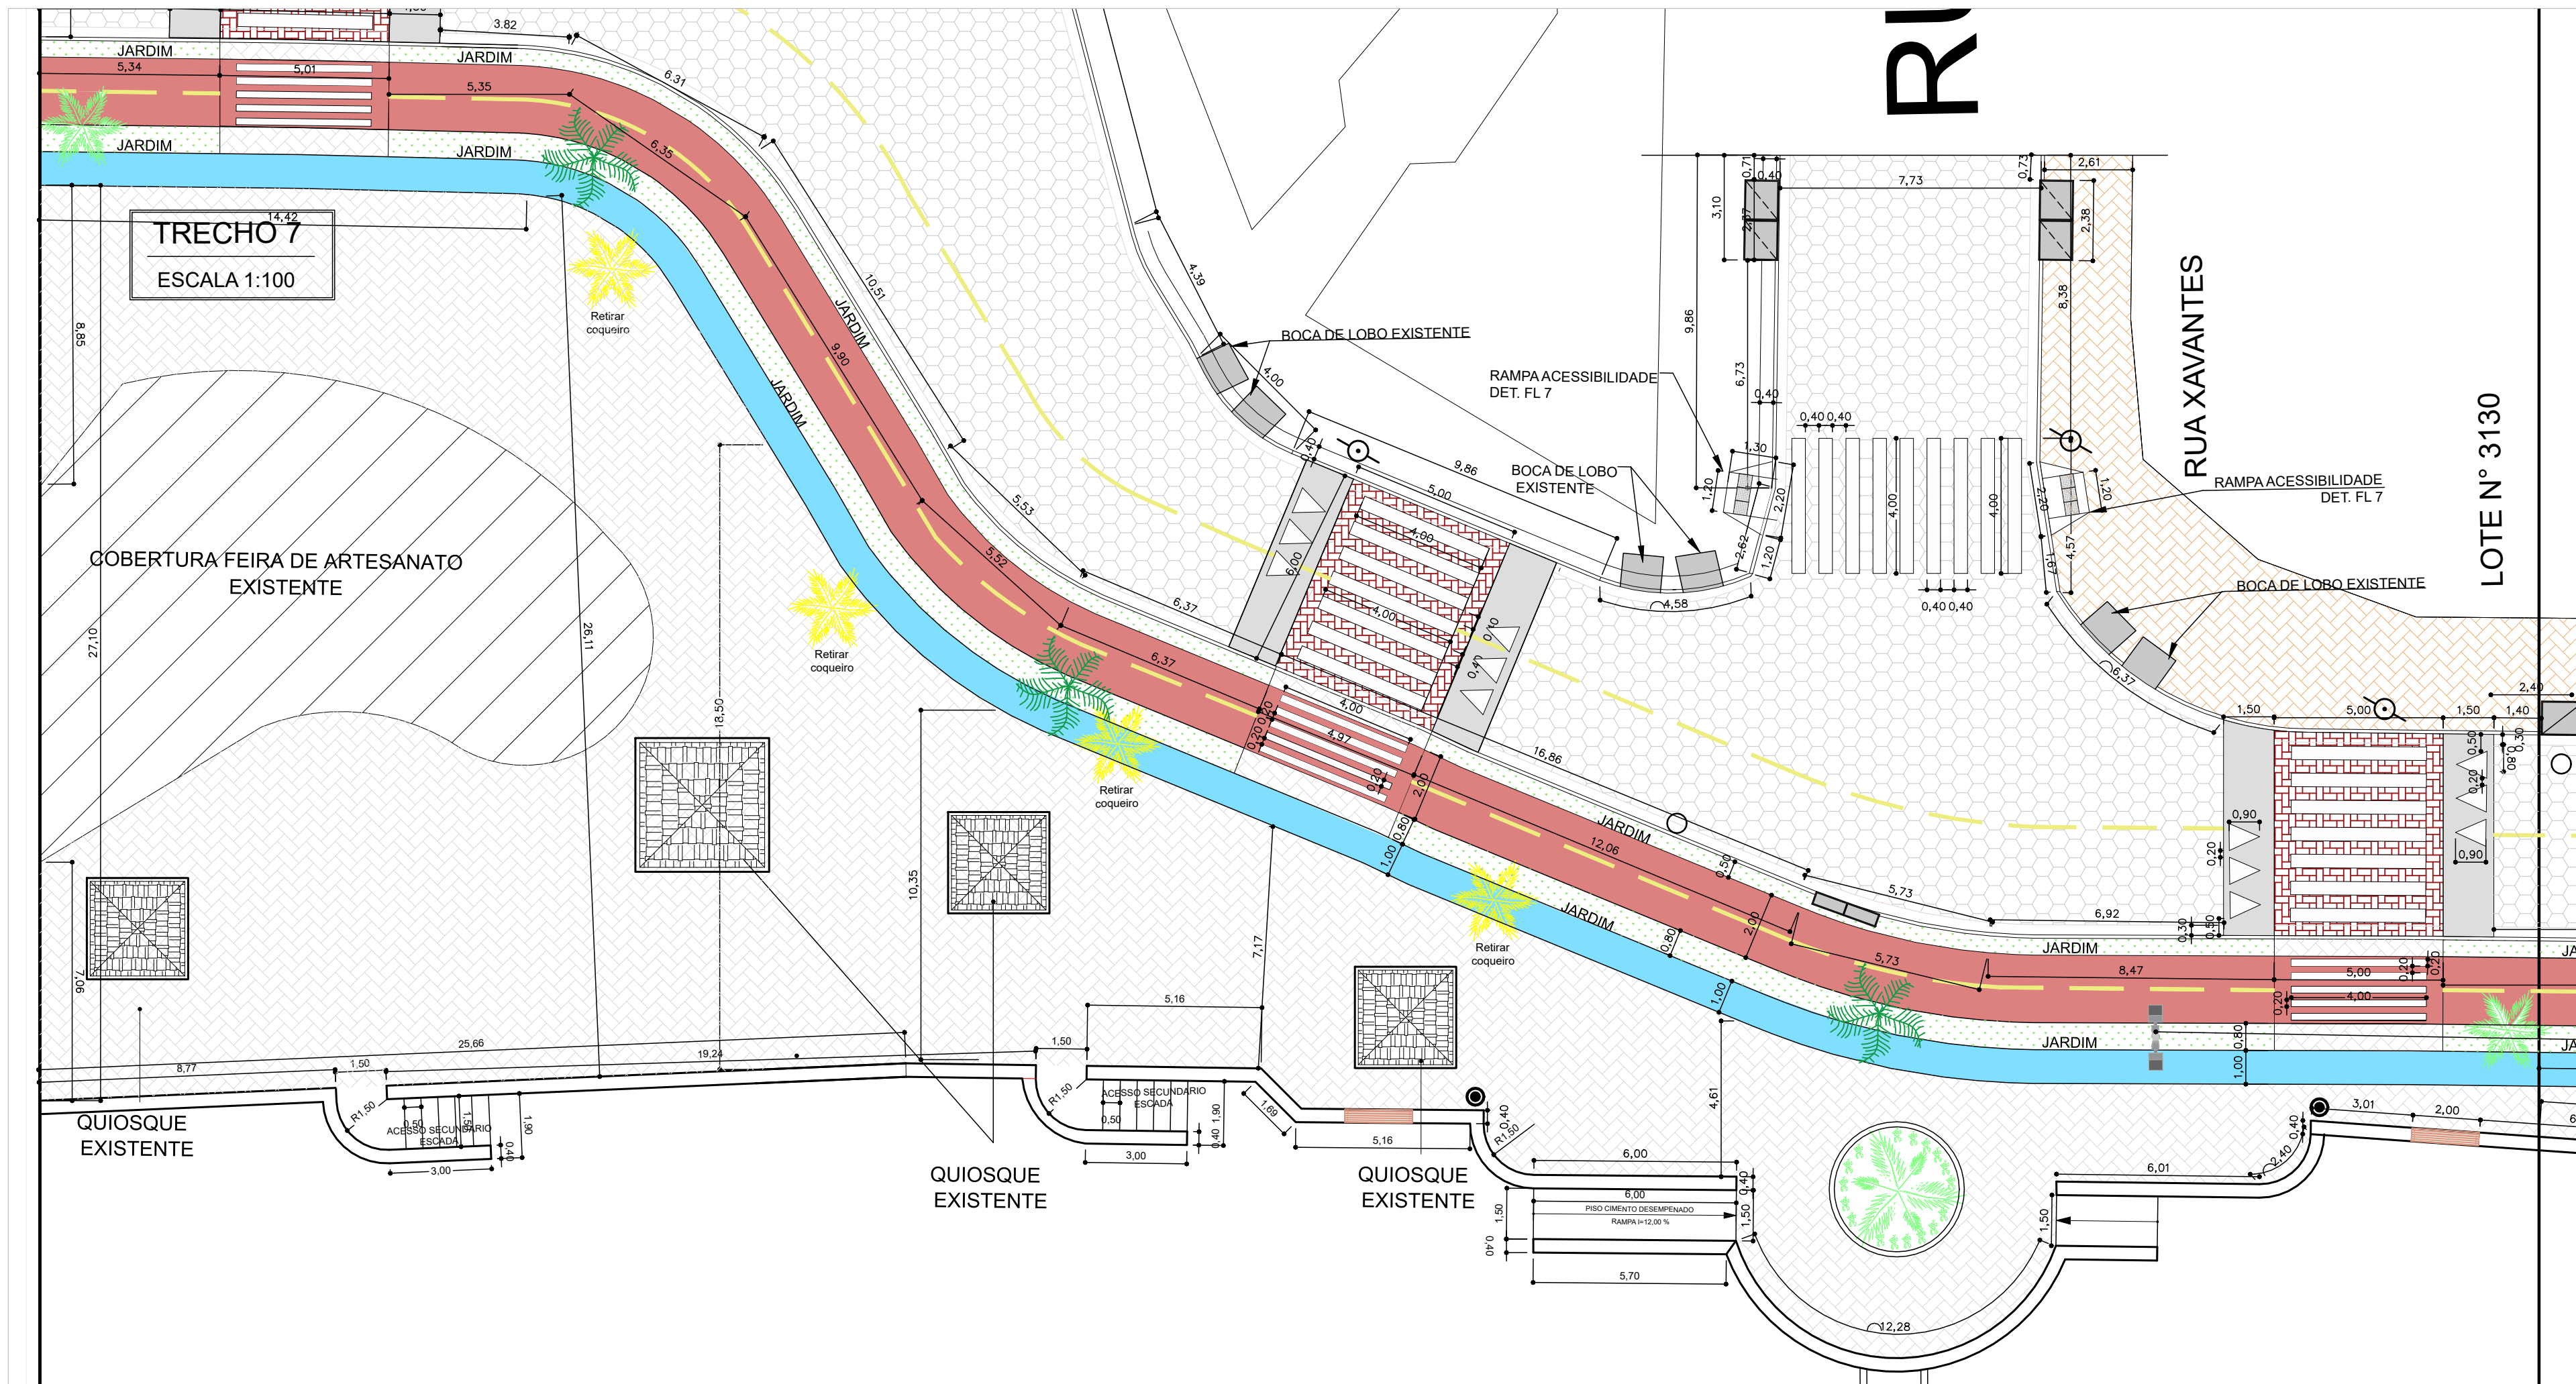

LEGENDAS	
TRECHO ENTRE RUA RUI BARBOSA (EXCLUSIVE CRUZAMENTO) ATÉ NUMERO 3204 BAIRROS CENTRO E VERA CRUZ	
	INTERTRAVADO - À CONSTRUIR
	CONCRETO (CRUZAMENTO ELEVADO) - À CONSTRUIR
	INTERTRAVADO VERMELHO (CRUZAMENTO ELEVADO) - À CONSTRUIR
	JARDIM - À CONSTRUIR
	PISO INTERTRAVADO COLORIDO - À CONSTRUIR
	PISTA DE COOPER - À CONSTRUIR
	CICLOVIA - À CONSTRUIR
	DEMOLIR E CONSTRUIR
	TRATAMENTO SUPERFICIAL DE MURO DE CONTENÇÃO
	ENROCAMENTO