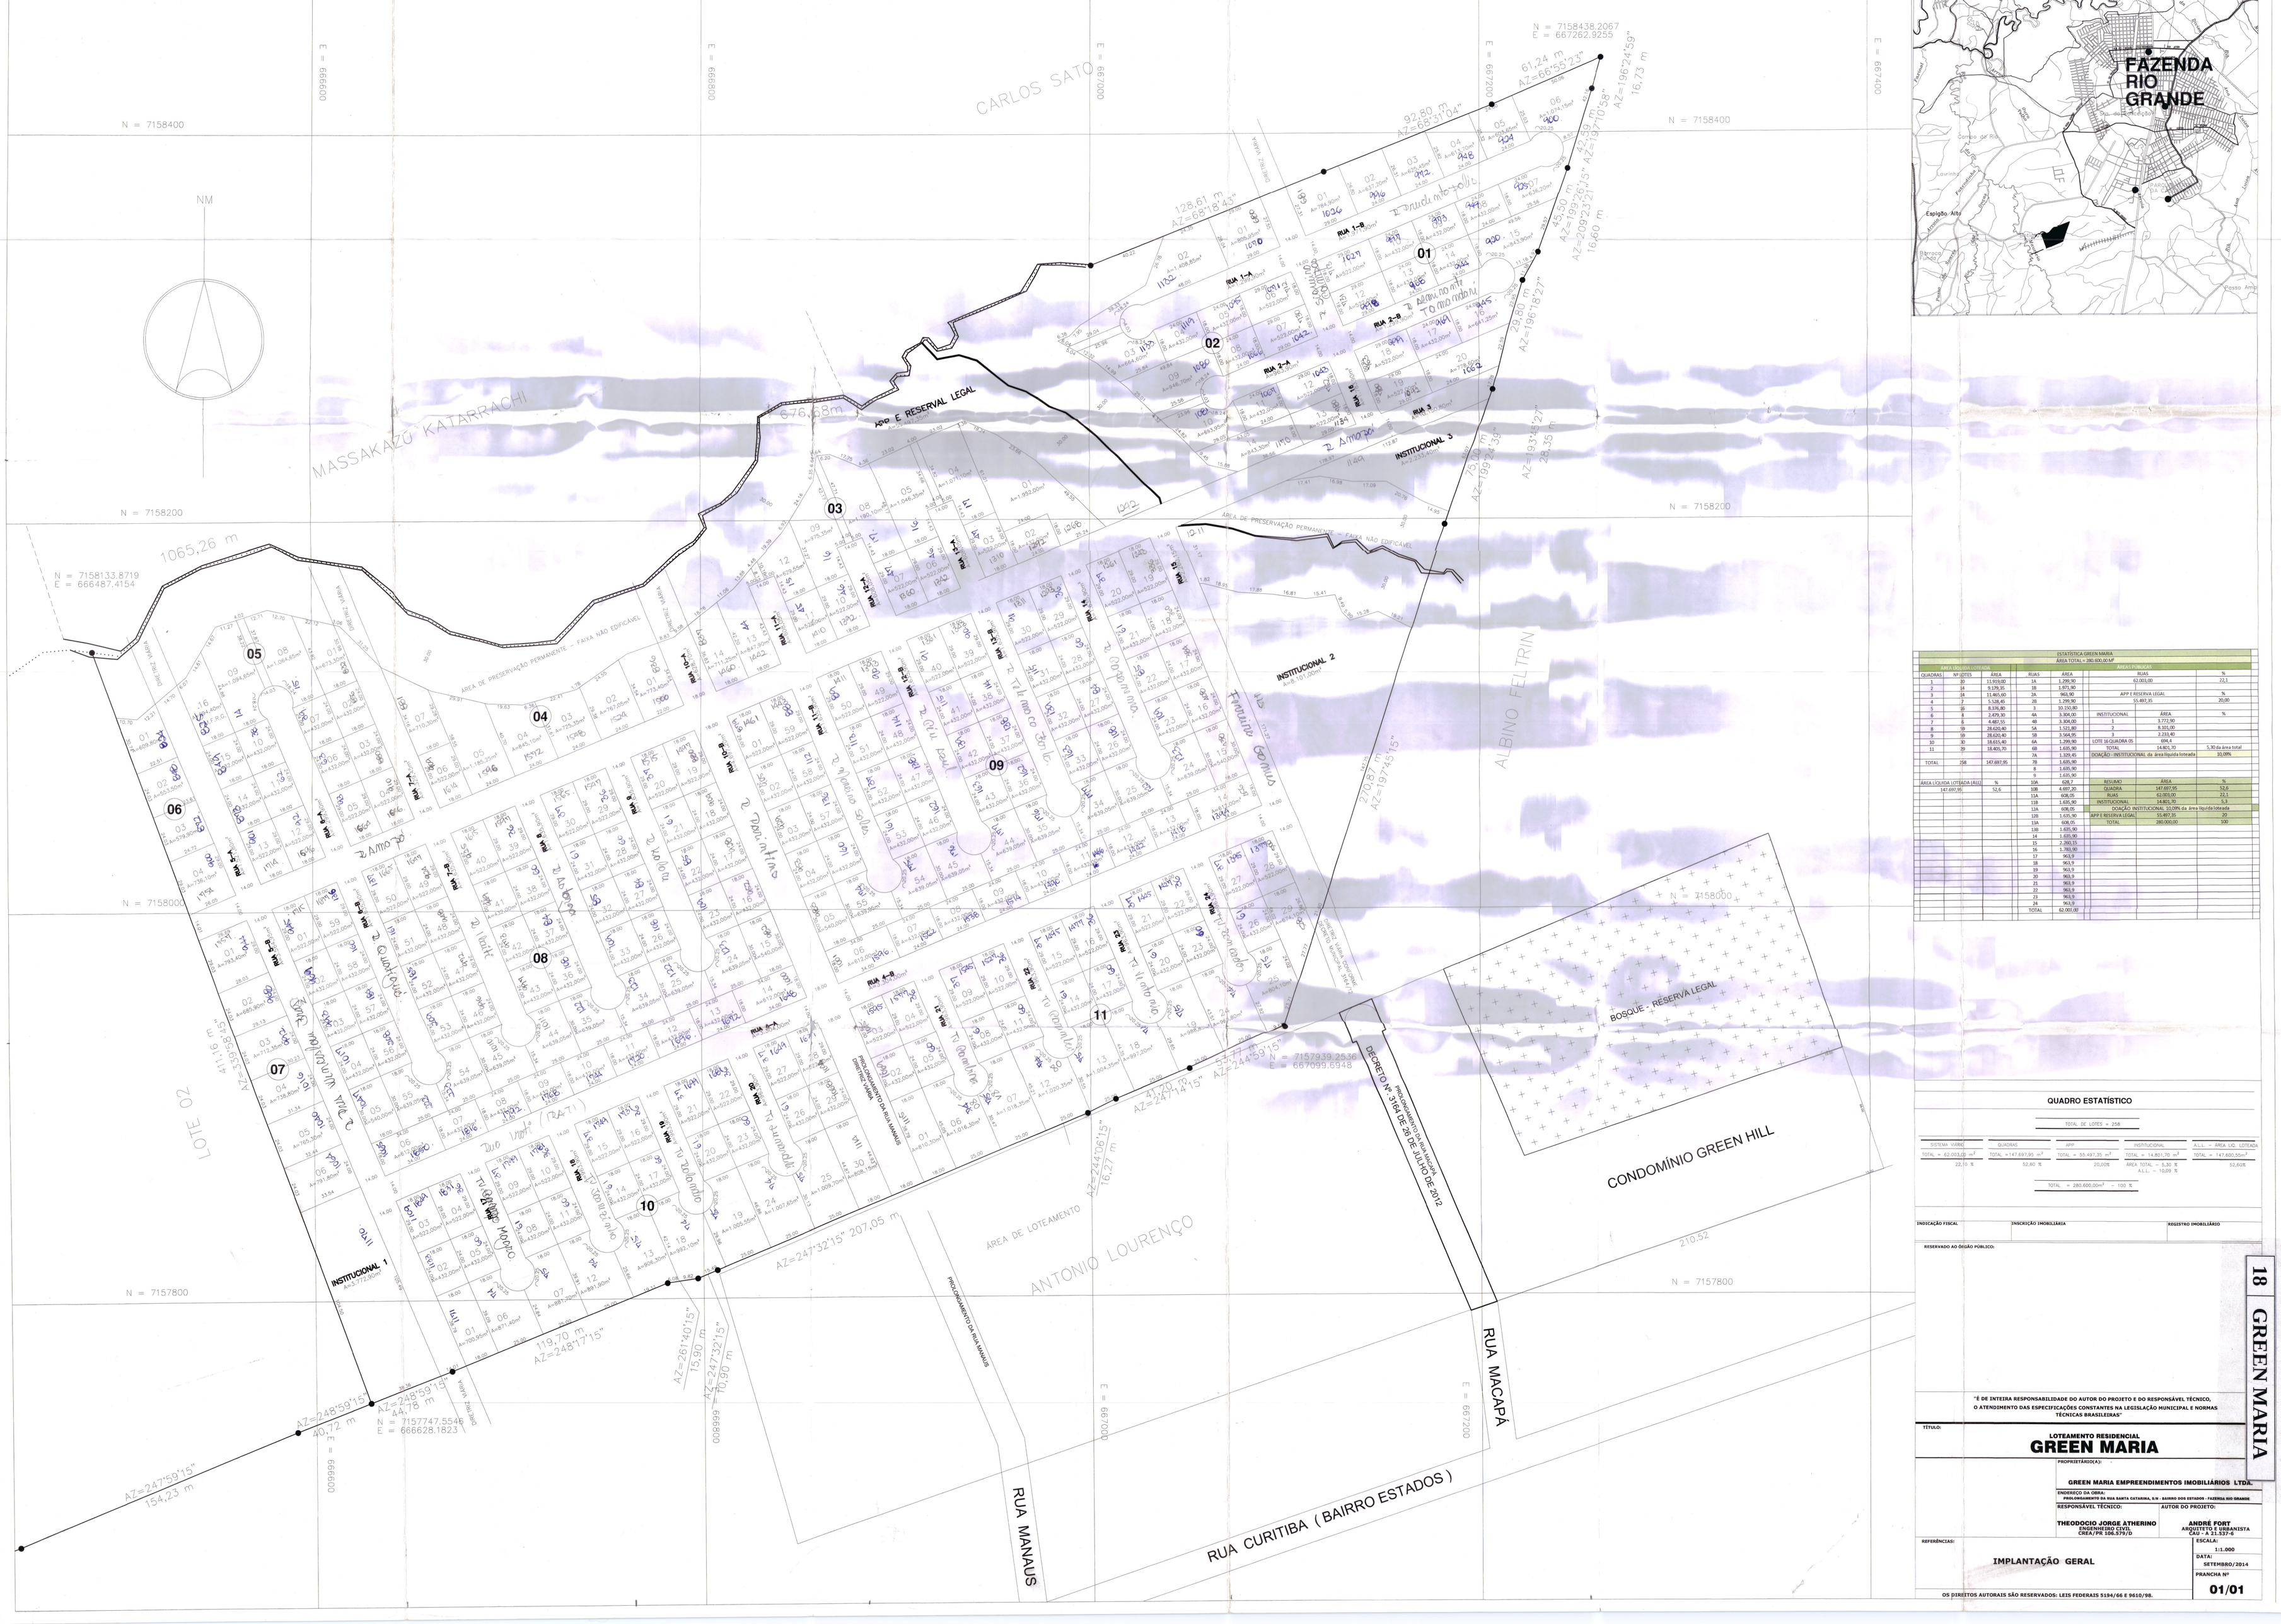
FAZENDA RIO GRANDE
N = 7158438.2067
E = 667262.9255
61,24 m
AZ=66°55'23"
92,80 m
AZ=68°31'04"
128,61 m
AZ=68°18'43"
AZ=196°24'59"
16,73 m
AZ=199°26'15"
45,50 m
AZ=209°23'21"
16,60 m
AZ=193°10'58"
42,25 m
29,80 m
AZ=196°16'27"
AZ=93°31'27"
28,35 m
AZ=199°24'39"
73,50 m
AZ=244°59'15"
676,68m
1065,26 m
N = 7158133.8719
E = 666487.4154
APP E RESERVAL LEGAL
MASSAKAZU KATARRACHI
CARLOS SATO
ALBINO FELTRIN
ANTONIO LOURENÇO
INSTITUCIONAL 1
INSTITUCIONAL 2
INSTITUCIONAL 3
ÁREA DE PRESERVAÇÃO PERMANENTE - FAIXA NÃO EDIFICÁVEL
PROLONGAMENTO DA RUA MANAUS
DIRETRIZ VIÁRIA
BOSQUE - RESERVA LEGAL
CONDOMÍNIO GREEN HILL
RUA MACAPÁ
RUA MANAUS
RUA CURITIBA ( BAIRRO ESTADOS )
LOTE 02
AREA DE LOTEAMENTO
