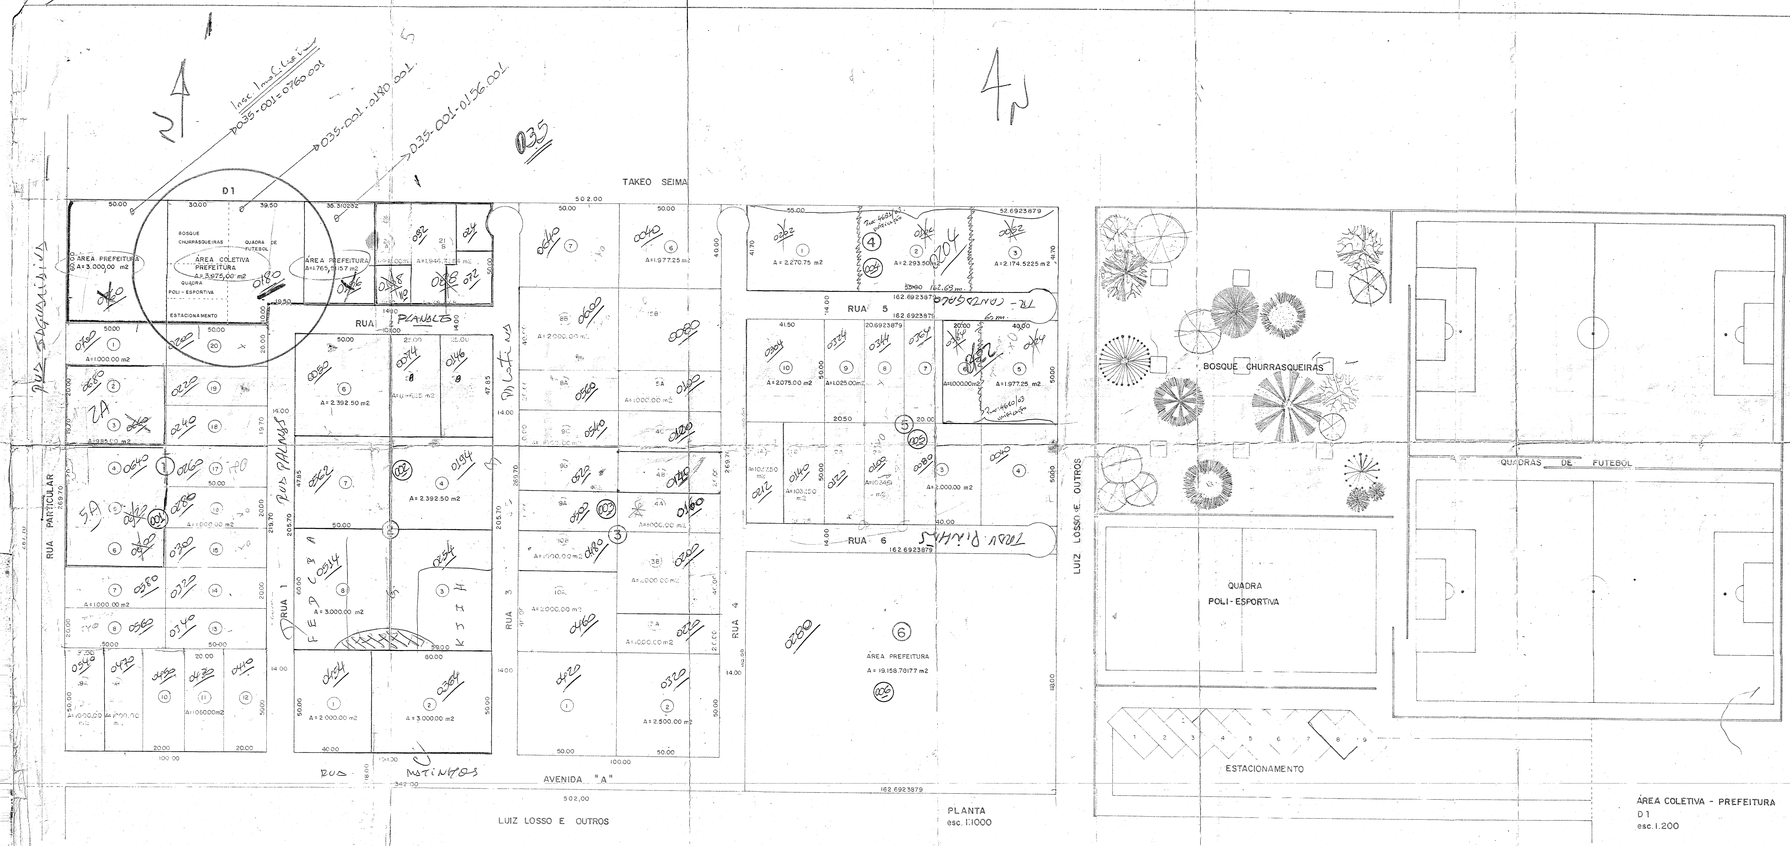

PLANTA
esc. 1:1000

ÁREA COLETIVA - PREFEITURA
D1
esc. 1:200

ÁREA DE RUAS

"A"	6.156,0000	m2
1	3.075,6000	m2
2	1.400,0000	m2
3/4	7.642,6000	m2
5/6	4.646,38666	m2
TOTAL	22.920,78686	m2

ÁREAS

ÁREAS PREFEITURA	QUADRA 6 = 19.158,7077 m2 / QUADRA 1 = 8.740,2157 m2
IMÓVEL	145.200,00
QUADRAS	122.279,21314
RUAS (INCLUÍDA NA ÁREA TOTAL DA PREFEITURA)	22.920,78686
COLET - PREFEITURA	3.975,00
PREFEITURA	23.924,21334
RUAS	22.920,78686
ÁREA DE LOTES	94.380,0000
TOTAL	145.200,0000
Nº DE LOTES	52
PREFEITURA TOTAL	27.890,0334+22.920,78686+50.820,00

SITUAÇÃO
esc. 1:10.000

01 PARAISO DAS AMEXEIRAS

PREFEITURA MUNICIPAL DE MATRÍCULA
APROVADO
Em ___/___/___
Engº Municipal

(1)

PARAISO DAS AMEIXEIRAS

ASSUNTO

LOTEAMENTO PARAISO DAS AMEIXEIRAS
PLANTA
ESTATÍSTICA
SITUAÇÃO

FOLHA
ÚNICA

PROPRIETÁRIO: G.L. EMPREEND. IMOBILIÁRIOS LTDA. / SAULO ALVES VAL

ESC. INDICADA

DATA NOV./85

RESP. TÉCNICO: ENG. CIVIL INSCR. 7.[illegible]-D CREA-MG

DES. RITA

VISTO