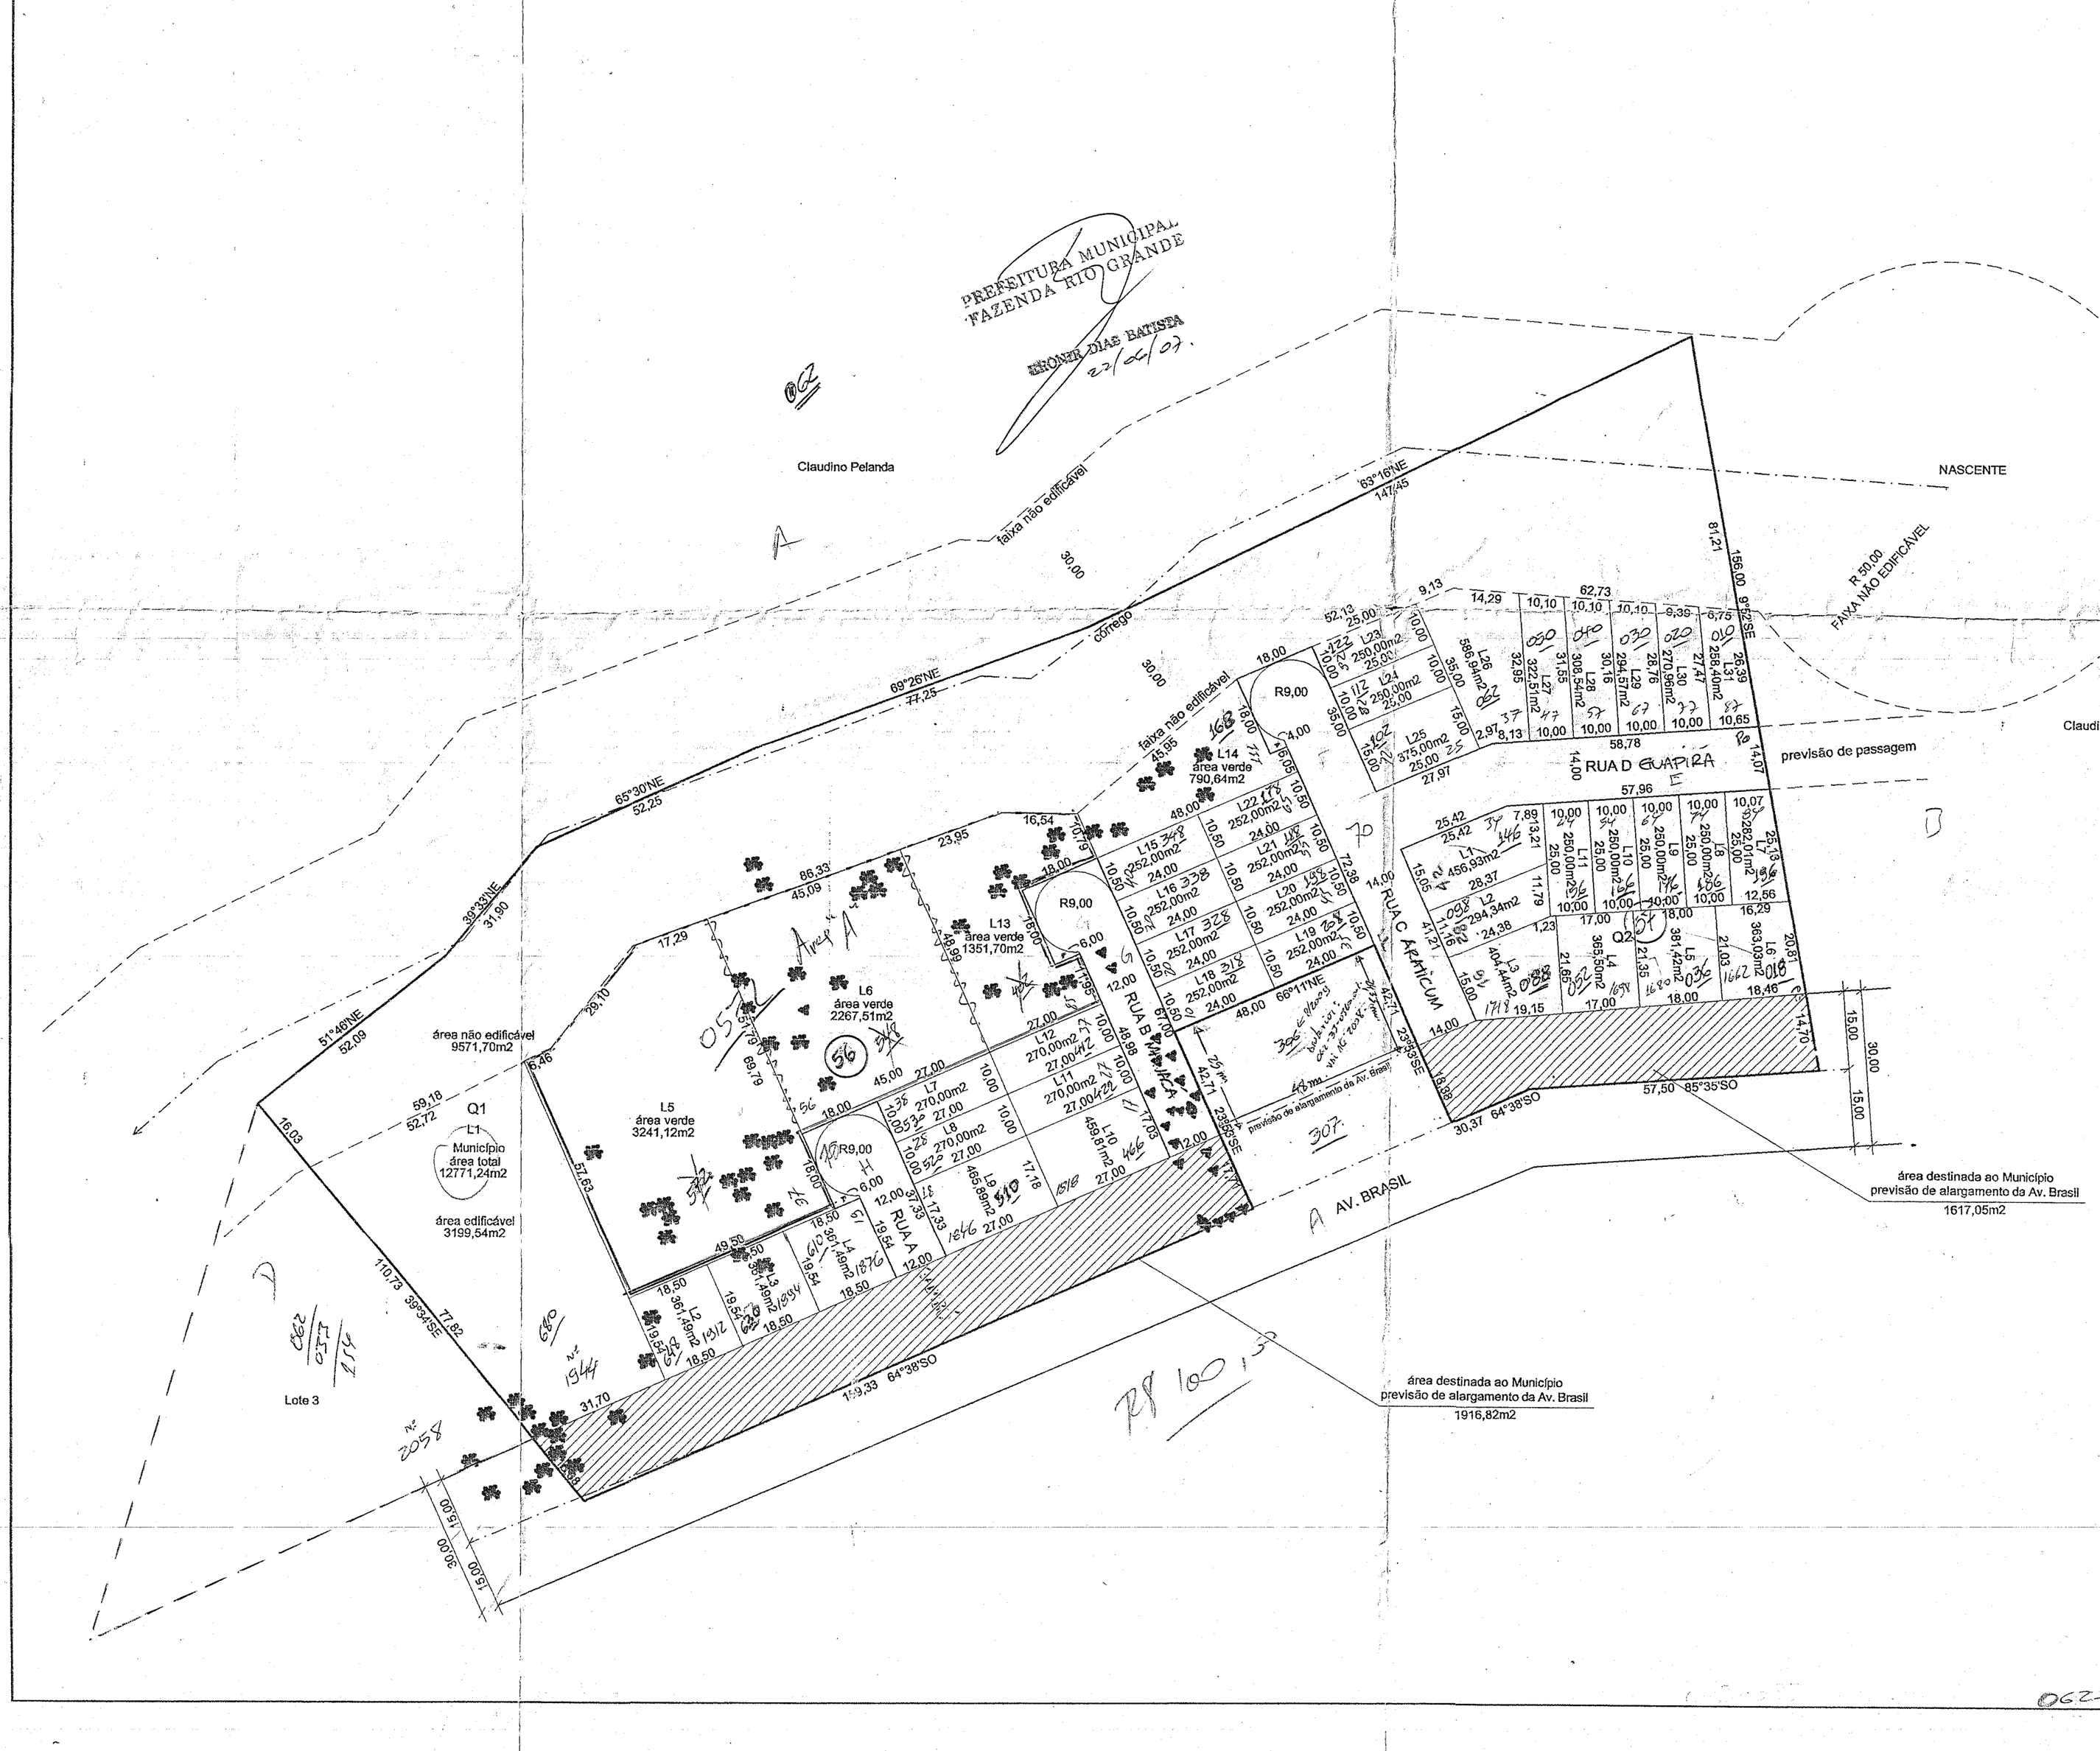

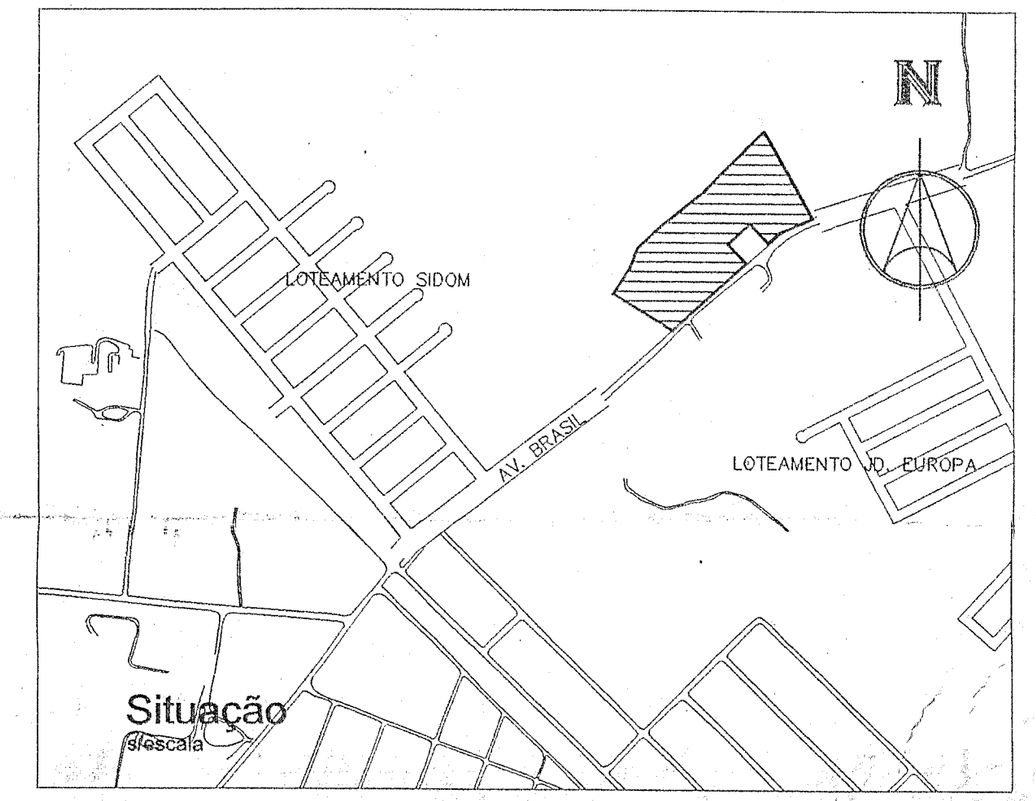

Estatística:

Área total do terreno	40050,00m2	100%
Arruamento	8057,03m2	20,12%
Líquido loteado	31992,97m2	79,88%
Área total do Município (L1 , Q1)	12771,24m2	31,89%
Área edificável do Município	3199,54m2	10,00%
Área não edificável do Município	9571,70m2	
Total de lotes	42	
Lotes unifamiliáres	37	
Áreas verdes	4	
Lotes Município	1	

PREFEITURA MUNICIPAL
FAZENDA RIO GRANDE
VISTO
2/4/07

IND. FISCAL:	Nº PREDIAL:	QUADRA:	LOTE:	LOTEAMENTO:

ESPAÇO RESERVADO ORGÃOS PÚBLICOS:

PREFEITURA MUNICIPAL DE FAZENDA RIO GRANDE
Gerência Municipal de Urbanismo
CÓPIA DA PREFEITURA
APROVADO
159/05 PROCESSO Nº
19/03/07 DATA
Fabiano Assumpção
Gerente Executivo de Urbanismo

RAIMUNDO KOEIN
RG. 1.232.825
Sub-Gerência de Vigilância Sanitária
Dep. Vig. Sanit.
Data 23.03.07
Protoc 424.07

Coordenação da Região Metropolitana de Curitiba
DE ACORDO NOS TERMOS DO
OF. Nº 659/06
Raul Clemente Peccioli Filho
16/01/07 PCOT

F.M.R.G.
GMS

11 RESIDENCIAL PARQUE DAS ARAUCÁRIAS

Resid. Parque das Araucárias

OBRA:
Parcelamento do Solo

PROPRIETÁRIO:
Empreendimentos Imobiliários Paraíso LTDA

DESENHISTA:

RESPONSÁVEL TÉCNICO:
Marcos Eduardo Kniazewski
Marcos Eduardo Kniazewski
Engº Civil CREA 68818/D-PR
Crea pr-68818/d
Fone 9106-4697

DATA:
nov/05

PROJETO:
Arquitetônico

ESCALA:
1:1000

LOCALIZAÇÃO:
Av. Brasil - Fazenda Rio Grande - Pr

PRANCHA:
01/01

DECLARAÇÃO:
" É de inteira responsabilidade do Prop. e Resp. Técnico, o atendimento das Leis Municipais e Normas Técnico Brasileiras."