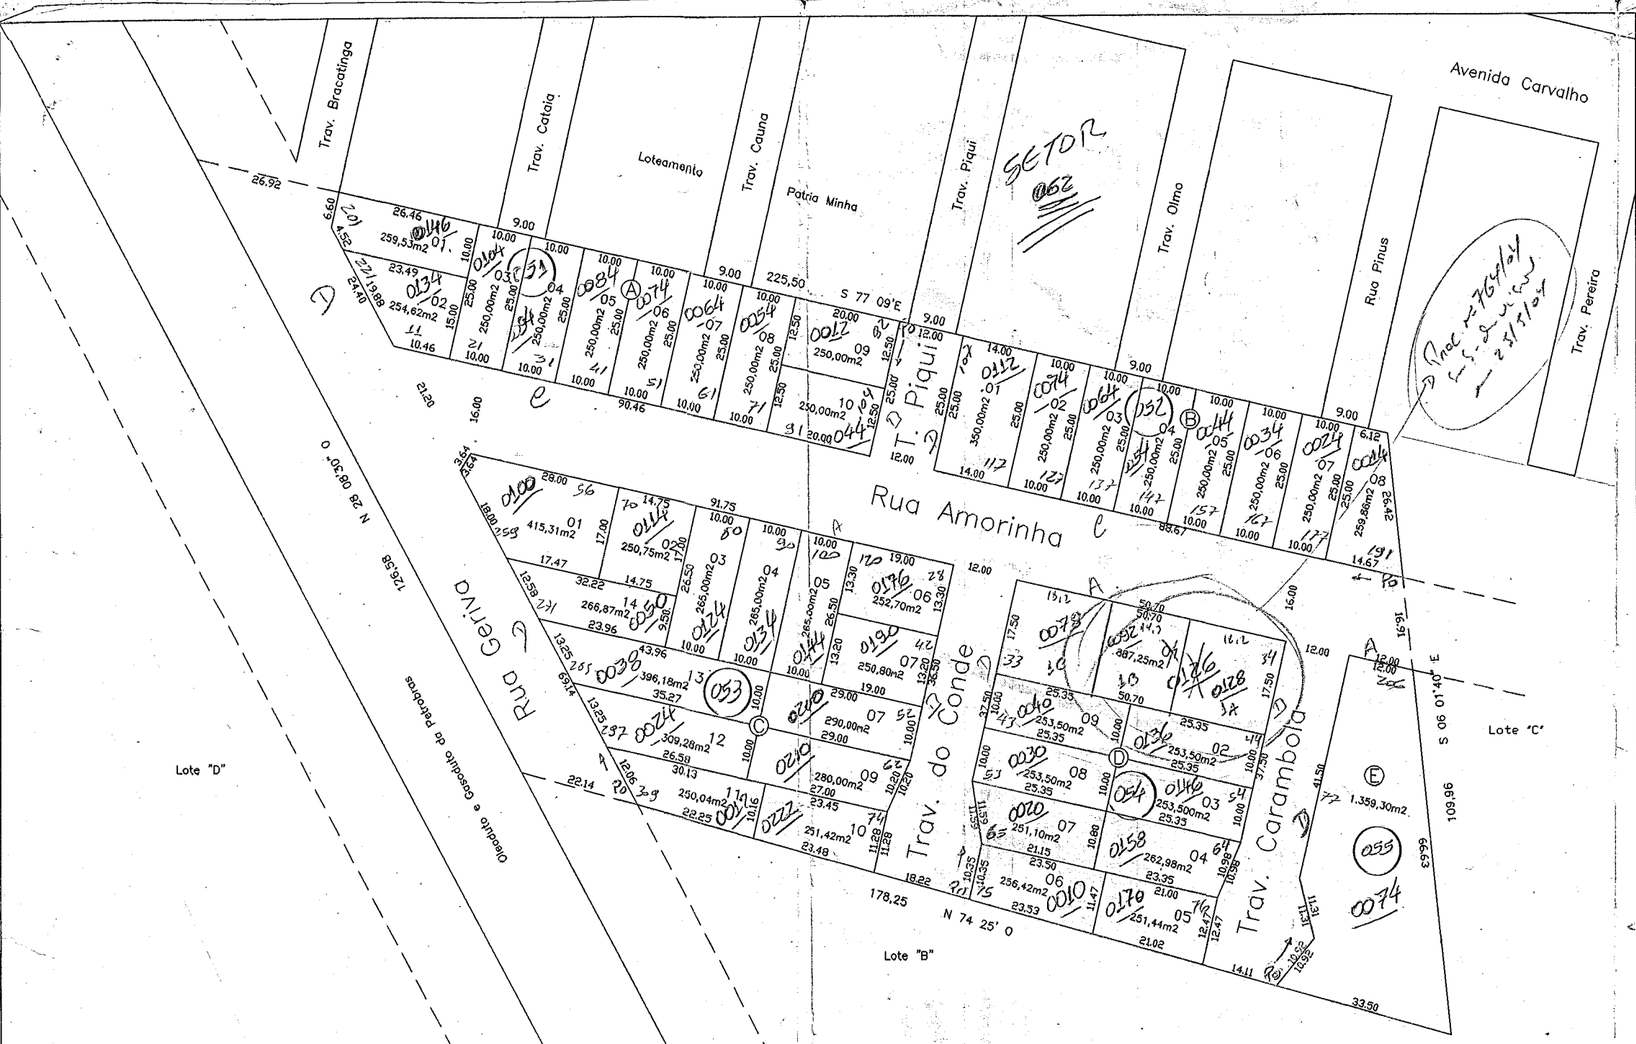

Lote 1-A = DT = 318,50 - 2
1.B = DT = 250,25 - 2
1-C = DT = 318,50 - 2

1.1.ANT=062=013-0194.001 DE: 1898 ATE: 2002.

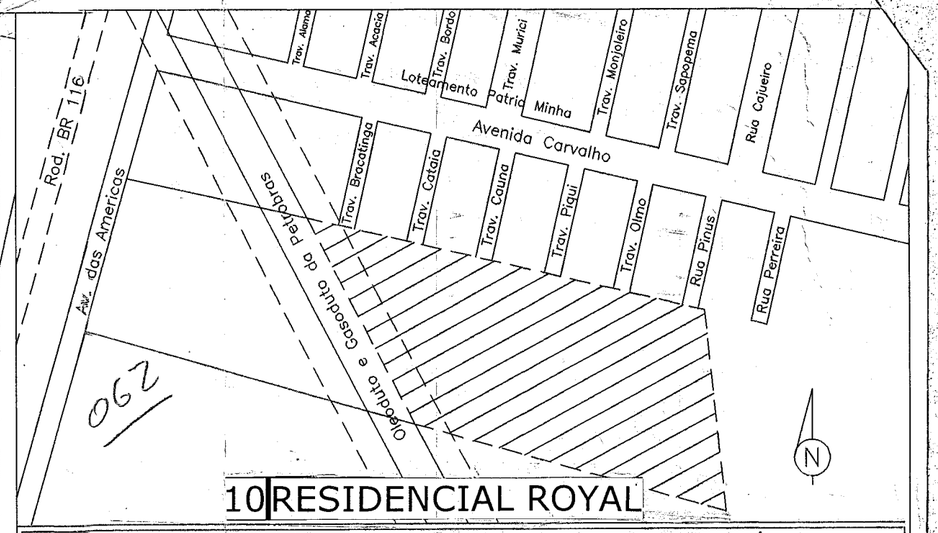

10 RESIDENCIAL ROYAL

Reservado a Orgaos Publicos

PREFEITURA MUNICIPAL
FAZENDA RIO GRANDE
ERONIR DIAS BARBOSA

Coordenação da Região Metropolitana de Curitiba
DE ACORDO NOS TERMOS DO
OF. Nº Cot 296/2002
30/07/2002 Raul Clemente Peccioli Filho DCOT

P. 744/02

PREFEITURA MUNICIPAL DE FAZENDA RIO GRANDE
Gerência Municipal de Urbanismo
CÓPIA DA PREFEITURA
APROVADO
8948/02 PROCESSO N.º
11/11/02 DATA
Isuru Kawamoto
Gerente Municipal de Urbanismo

P.M.F.R.G.
S.M.S.
Dep. Vig. Sanit
Data: 22/08/02
RAIMUNDO KLEIN
RG 1.232.825
Sub-Gerência de Vigilância Sanitária
DECRETO Nº 386/02

Descricao: Residencial ROYAL

Proprietario:
Empreendimentos Imobiliarios Paraiso Ltda
P. Abrao Imoveis ltda
Sergio Amilcar de Aguir Maia
Denise Maria Braga Maia

Referencia: Planta

ADMINISTRADOR = SR. CARLOS ALBERTO DE CASTRO
fone = 254-6122 ou 9984285C
ESPOSA - DANIELA - 9961662B

Escala: 1:1.000

Data: junho/01

Resp. Técnico:
Irã Taborda Dudeque Arq. CREA 29.041-D/PR

Prancha: 01/04

062-013-0194.001