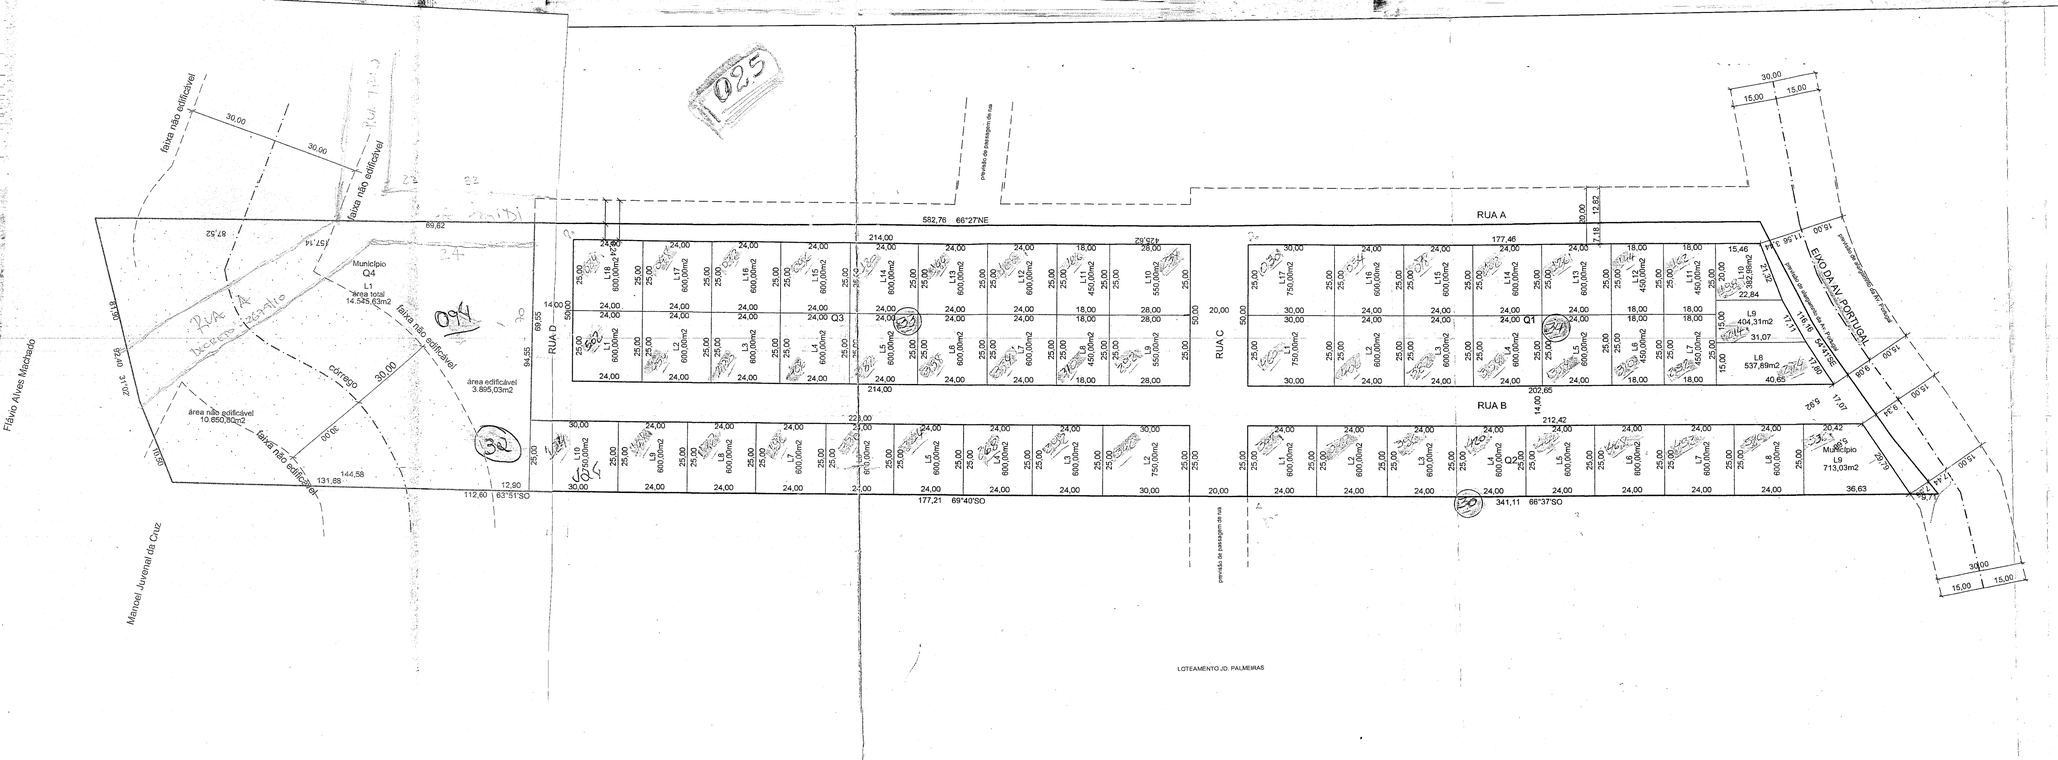
RUA A
RUA B
RUA C
RUA D
EIXO DAV. PORTUGAL
LOTEAMENTO JD. PALMEIRAS
Município
Q4
L1
área total
14.545,63m2
área não edificável
10.650,82m2
área edificável
3.895,03m2
faixa não edificável
córrego
Flávio Alves Machado
Manoel Juvenal da Cruz
582,76 66°27'NE
177,21 69°40'SO
341,11 66°37'SO
112,60 63°51'SO
214,00
177,46
202,65
212,42
221,00
144,58
131,68
87,52
157,14
69,82
94,55
69,55
30,00
15,00
15,00
12,90
12,90
14,00
20,00
50,00
25,00
30,00
24,00
25,00
18,00
28,00
22,84
31,07
40,65
36,63
20,42
15,46
17,87
17,71
17,07
8,82
8,71
9,79
9,34
9,36
9,00
7,24
7,18
