



08,5
073
0857

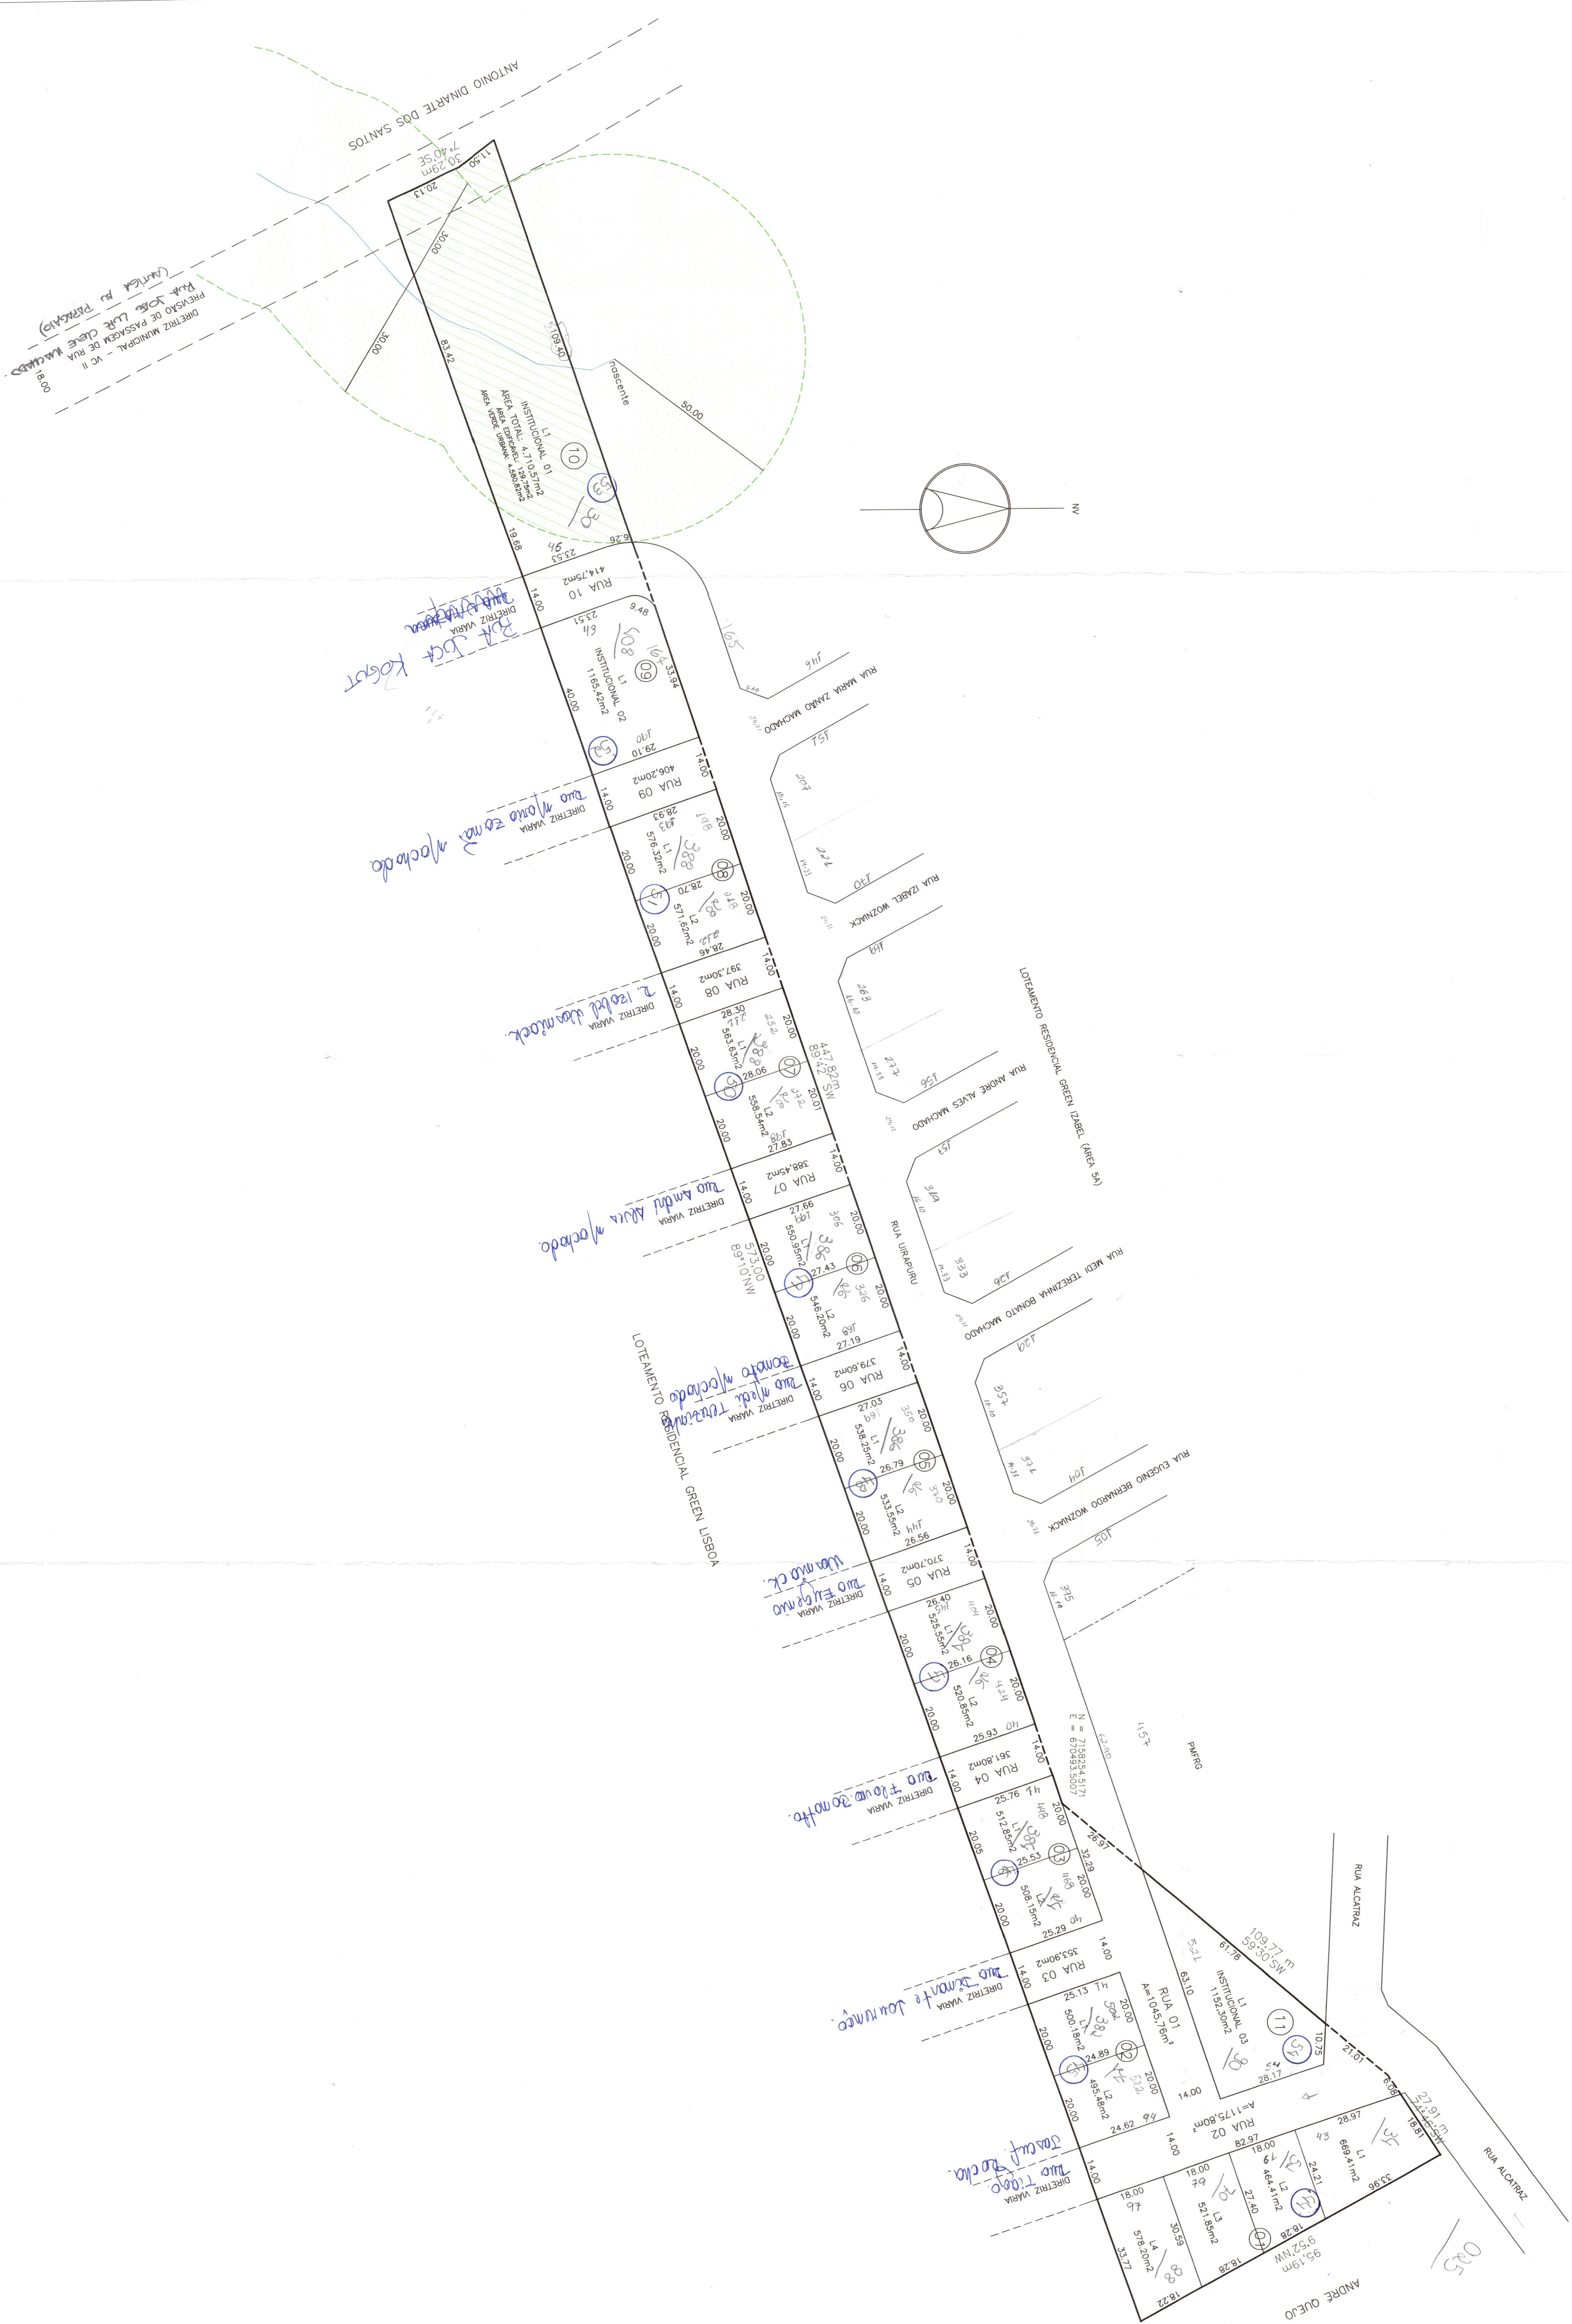

QUADRO DE ÁREAS

	QUADRA 01	QUADRA 02	QUADRA 03	QUADRA 04	QUADRA 05	QUADRA 06	QUADRA 07	QUADRA 08	QUADRA 09	QUADRA 10	QUADRA 11	
L1	689,40	495,45	512,85	525,55	538,25	550,95	563,65	576,32	1.165,42	4.710,57	1.152,30	
L2	464,40	500,20	508,15	520,85	533,55	546,20	558,90	571,60				
L3	521,85											
L4	578,20											
TOTAL	2.233,85	995,65	1.021,00	1.046,40	1.071,80	1.097,15	1.122,55	1.147,92	1.165,42	4.710,57	1.152,30	16.764,61
Nº LOTES	4	2	2	2	2	2	2	2	1	1	2	22

RUA 01	1.043,56
RUA 02	1.175,80
RUA 03	353,90
RUA 04	361,80
RUA 05	370,70
RUA 06	379,60
RUA 07	388,45
RUA 08	397,30
RUA 09	406,20
RUA 10	414,75
TOTAL	5.292,06

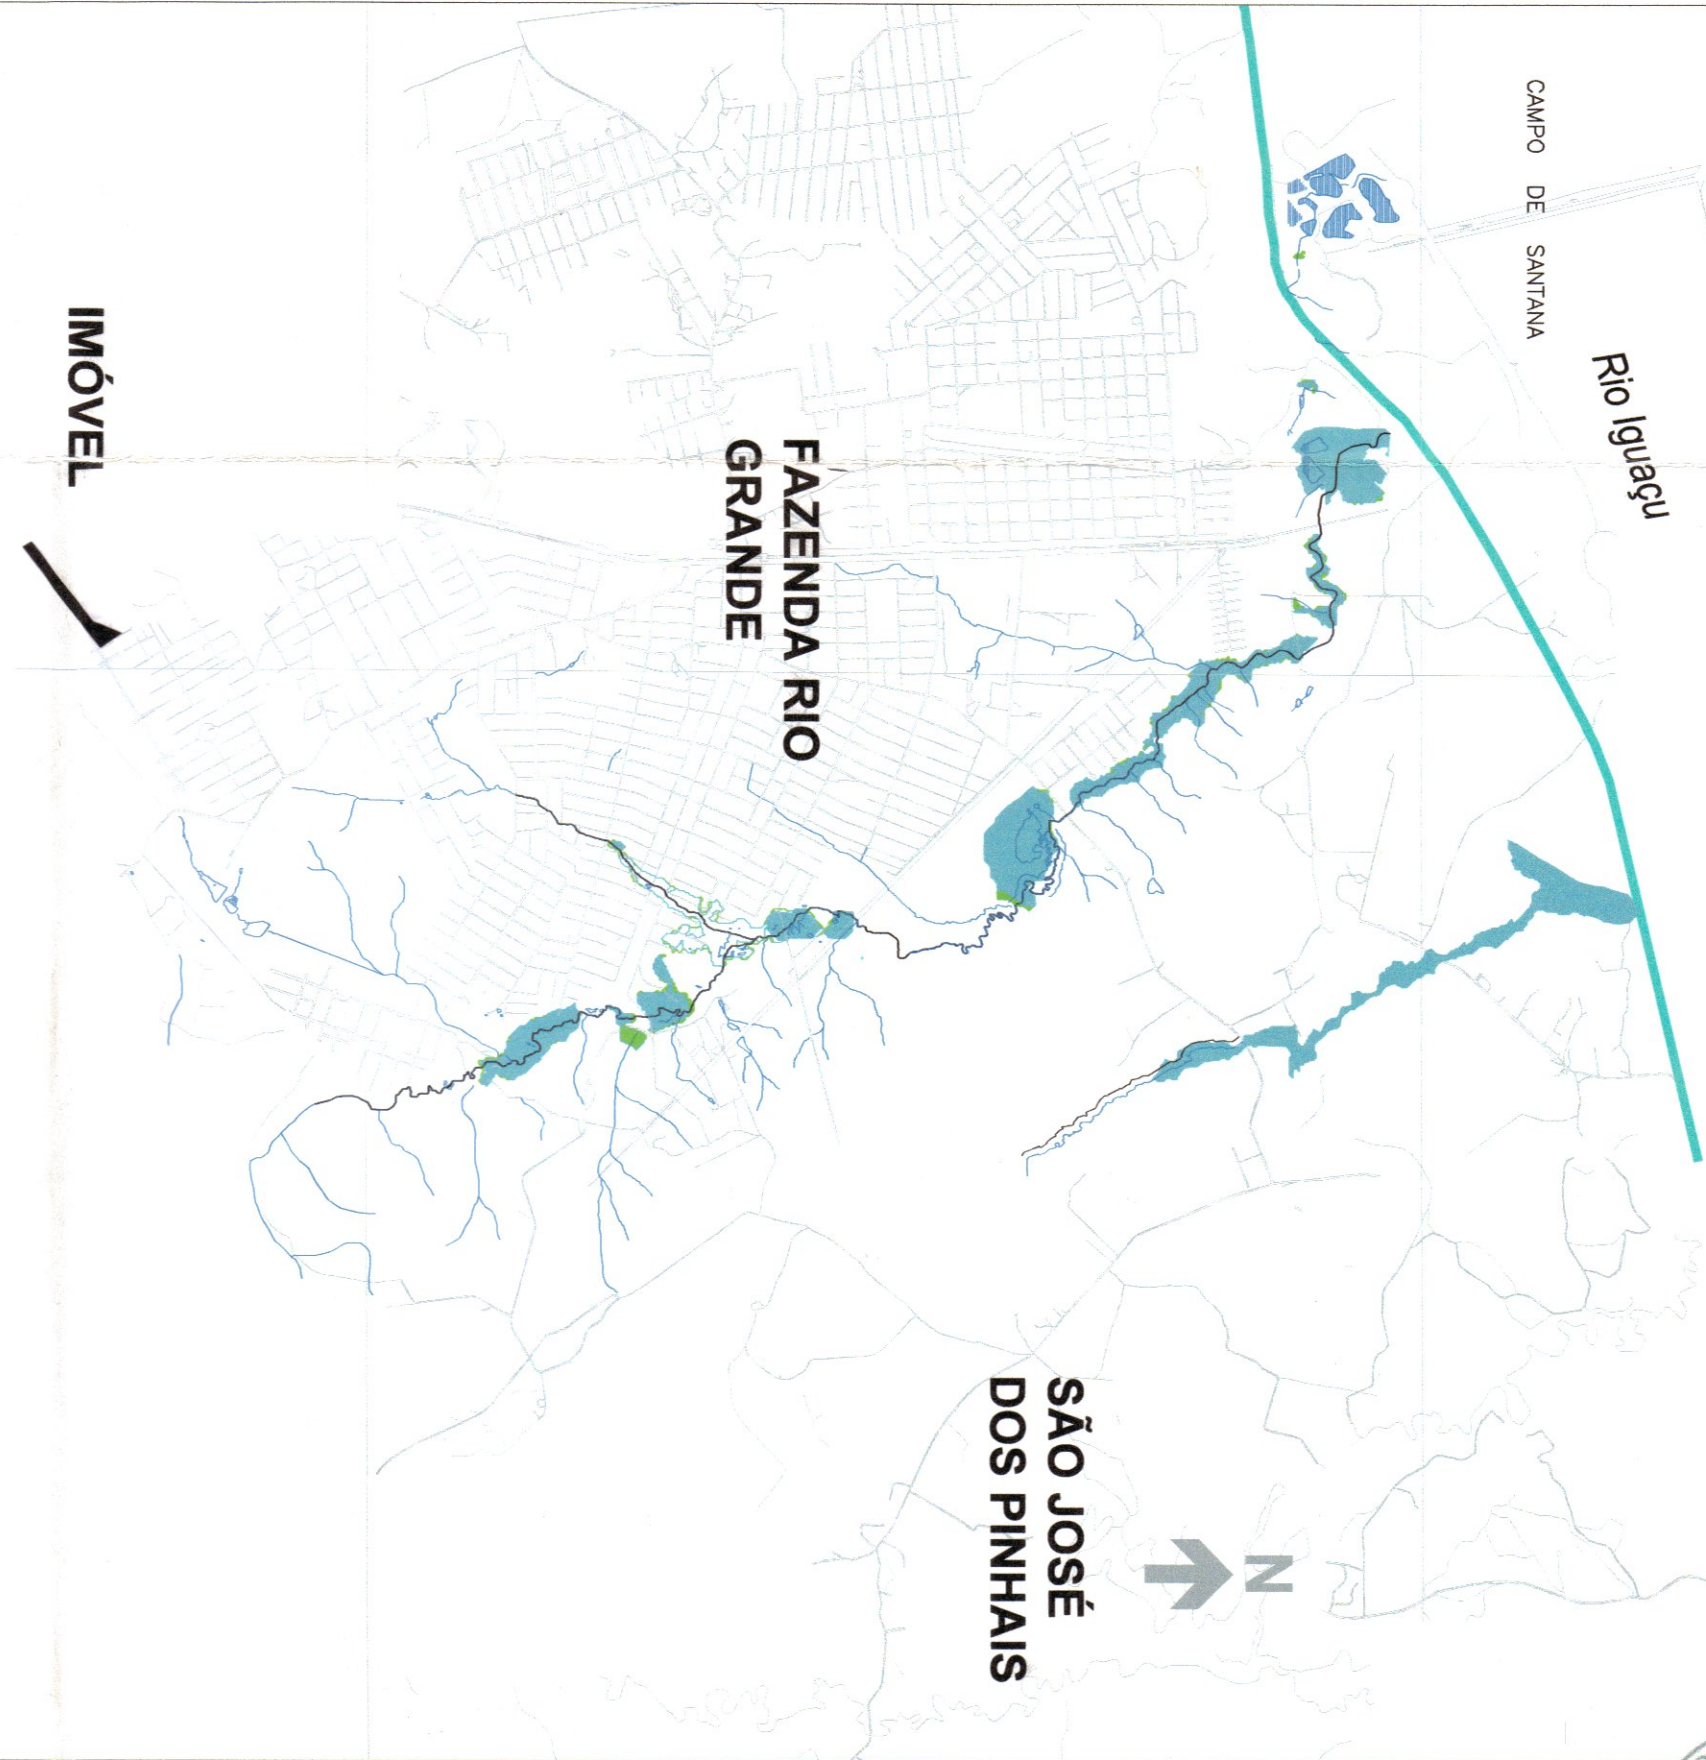

- LEGENDA
- ☒ ÁREA VERDE URBANA PERTENCENTE AO LOTE
 - ☐ ÁREA VERDE URBANA FORA DO LOTE
 - ☒ ÁREA ARBORIZADA

ESTATÍSTICA

	(m2)	%
ÁREA TOTAL - AT	22.056,67	100,00%
ÁREA VERDE URBANA	4.580,82	20,77%
ARBUAMENTO	5.292,06	23,99%
ÁREA LÍQUIDA LOTEADA - ALL	12.183,79	55,24%
ÁREA DESTINADA AO MUNICÍPIO	12.320,35	55,86% AT
ÁREA INSTITUCIONAL TOTAL	7.028,29	
EDIFICÁVEL	2.447,47	20,09% ALL
NÃO EDIFICÁVEL	4.580,82	
L01 Q09 1.165,42 m2		
L01 Q10 4.710,57 m2		
L01 Q11 1.152,30 m2		
ARBUAMENTO	5.292,06	

*E DE INTERIA RESPONSABILIDADE DO AUTOR DO PROJETO E DO RESPONSÁVEL TÉCNICO.
O ATENDIMENTO DAS ESPECIFICAÇÕES CONSTANTES NA LEGISLAÇÃO MUNICIPAL E
NORMAS TÉCNICAS BRASILEIRAS

OS DIREITOS AUTORAIS SÃO RESERVADOS. LEIS FEDERAIS 574/98 E 9610/98

ORÇÃO PÚBLICO

De acordo com os termos da
Coordenação da Região
Metropolitana de Curitiba
Anuência Prévia
COT155/2021 Data: 27 / 04 / 2021
Diretor Técnico: Raul C. Pacelli Filho

PROJETO
LOTEAMENTO RESIDENCIAL
GREEN SANTA IZABEL II
REFERÊNCIAS
IMPLANTAÇÃO

REVISÃO
01
PROJETO / EXECUÇÃO
THIAGO JOSE ATHERINO
CRA/PM 158.571/0
PRONCIA
01/01

PROPRIETÁRIO
CLAUDIO JOSE WOZNACK