

PLANTA VILA
MAH


ESTRADA VELHA
CUNHIBA

RIO NEGRO

ESTATÍSTICA

ÁREA TOTAL DO TERRENO	200.000,00 M ²
ÁREA DE LOTES	126.276,00 M ²
ÁREA DO MUNICÍPIO	7.263,130 M ²
QUADRA Nº 16	11.197,520 M ²
QUADRA Nº 18	6.990,000 M ²
QUADRA Nº 19	2.397,240 M ²
QUADRA Nº 20	4.632,240 M ²
ÁREA DE LOTES	126.276,00 M ²

LOTEAMENTO VILA DO VALE

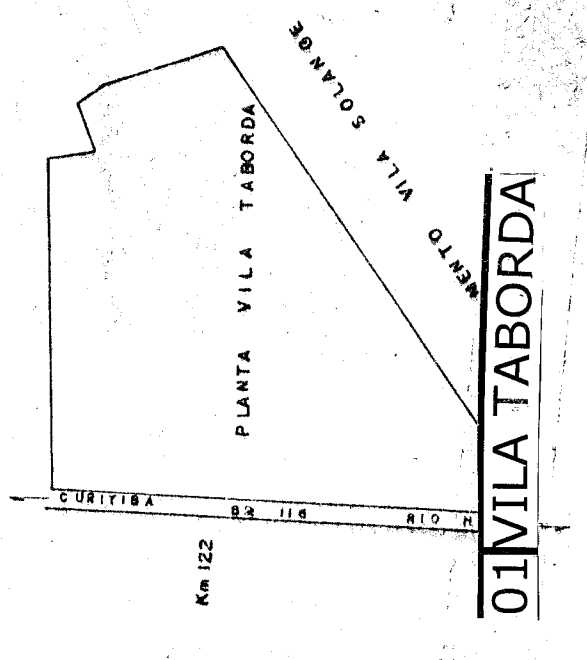

LOTEAMENTO VILA TABORDA

SITUAÇÃO / ESCALA

IND. FISCAL

CUNHIBA

LOTEAMENTO VILA TABORDA

PROJEÇÃO

FAZENDA RIO GRANDE - MANDIRITUBA

PLANTA GERAL DO LOTEAMENTO

ESTATÍSTICA

SITUAÇÃO

ESCALA 1:750

DATA 02/08/2009

PROJEÇÃO

02

R. ROXINOL

MANDARIM

POURBAS

TR. SARACURA

TR. CIGARRILHAS

TR. SENHAGO

TR. FISIO

TR. PATATIM

TR. PERUQUIO

R. JOÃO DE BARRO

TR. ZABELE