QUADRA	LOTES	ÁREAS (m²) PRIVATIVAS	PREFEITURA
1	19	4.602,31	
2	26	11.999,54	1.750,10
3	26	9.960,00	
4	26	9.960,00	
5	20	7.618,00	
6			5.882,94
7	34	12.540,00	
8	25	11.388,20	1.612,00
9	26	9.960,00	
10	29	10.980,00	855,00
11	18	6.855,00	
SOMA	249	95.863,00	10.100,00

RESUMO

ÁREA	LOTES	95.863,00
ÁREA	PREFEITURA	10.100,00
ÁREA	RUAS	31.588,91
ÁREA	TOTAL	137.552,00

NORTE

ESCALA 1:1000

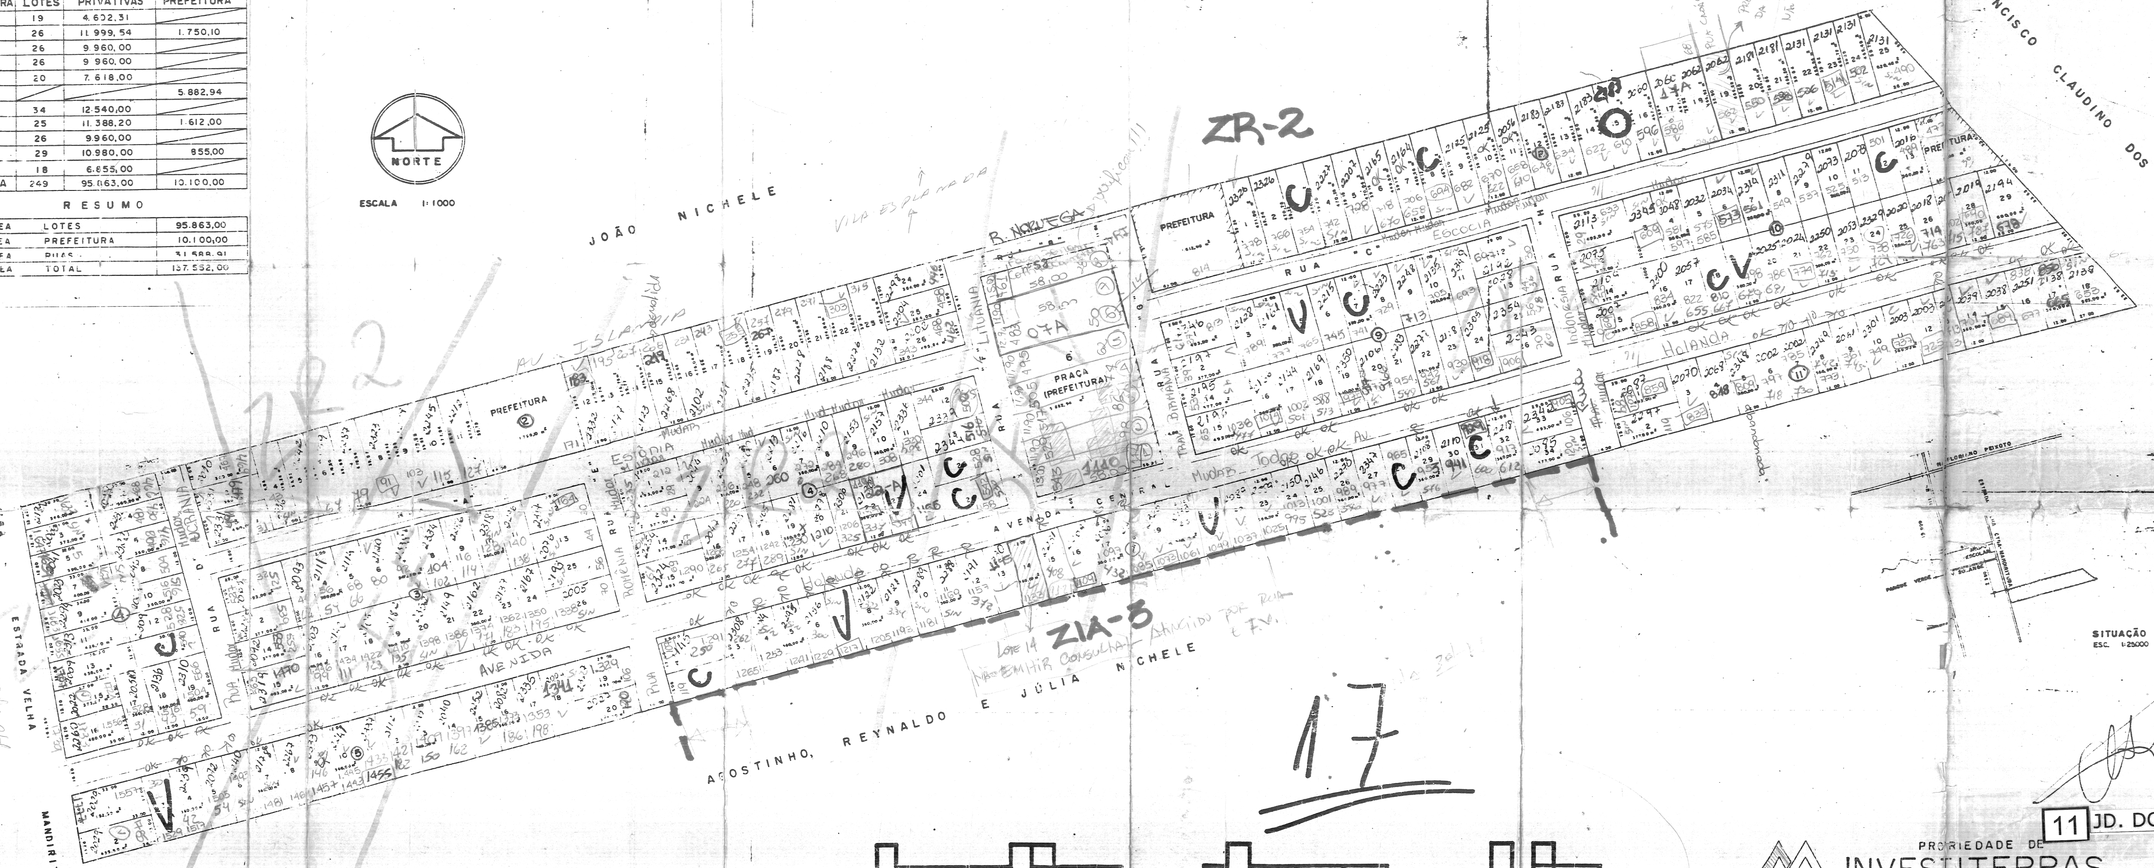

SITUAÇÃO
ESC. 1:25000

17

jardim dona Lia

LOCALIZADA NA FAZENDA RIO GRANDE
MUN. DE MANDIRITUBA – PARANÁ.
REGIÃO METROPOLITANA DE CURITIBA

RESPONSÁVEL TÉCNICO

CART. PROF. 1936 D/PR

11 JD. DONA LIA

PROPRIEDADE DE
INVESTITERRAS
EMPREENDIMENTOS IMOBILIÁRIOS LTDA.
RUA DEZ. WESPHALEN Nº 14-25A S/14 A16 - F 22-1479-32-5571
CURITIBA - PARANÁ

SÓCIO DIRETOR: ROMOLO BURENT

SÓCIO DIRETOR: HERACLIO D. ROLLEMBERG