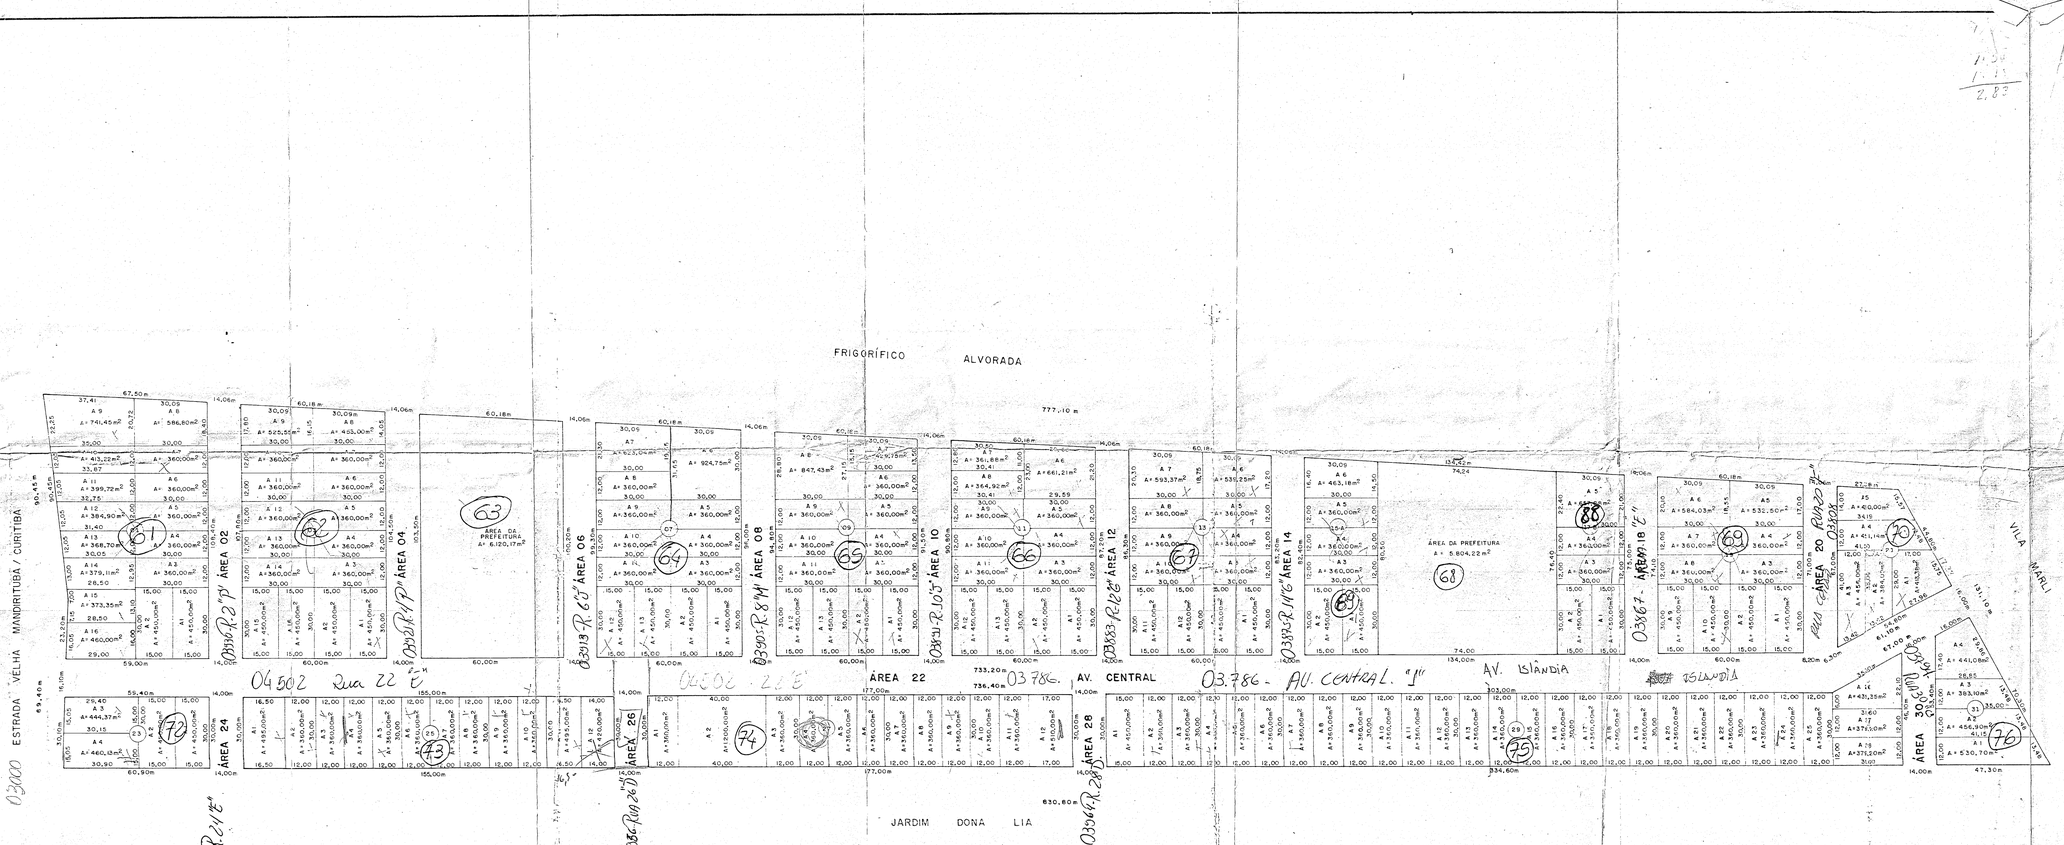

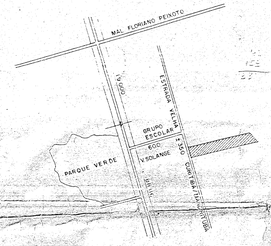

VALOR EM M² 3.000,00 M²

VALOR EM M²

JD. ESPLANADA

08 JD. ESPLANADA

INVESTITERRAS
EMPREENDIMENTOS IMOBILIÁRIOS LTDA.
RUA DES. WESTPHALEN 568 1º AND. - FONE 233-4325 CURITIBA - PR.

DESENHO:	TÍTULO: PLANTA DE SUBDIVISÃO DE UMA ÁREA COM 109.812,15 m², MATRÍCULA Nº AV 2 - 15436, SITUADA NA FAZENDA RIO GRANDE, MUNICÍPIO DE MANDIRITUBA, ESTADO DO PARANÁ.	PRANCHA: ÚNICA
DATA: NOV/84	PROPRIETÁRIO: INVESTITERRAS EMPREENDIMENTOS IMOBILIARIOS LTDA.	ESCALA: PLANTA: 1:1000 SITUAÇÃO: 1:2500
	RESP. TÉCNICO: PAULO GRACZKOWSKI - CREA 58 TD	

JD. ESPLANADA