



JARDIM BRILHANTE

SUBDIVISÃO DOS LOTES N^{os} 2 A E 11, FAZENDA RIO GRANDE
MUNICÍPIO DE MANDRITUBA, ESTADO DO PARANÁ
ESCALA 1:1000

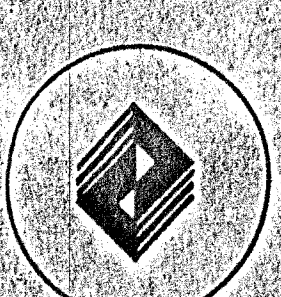


CONSULTORIA
VICKY hda

SITUAÇÃO ESQUEMATICA

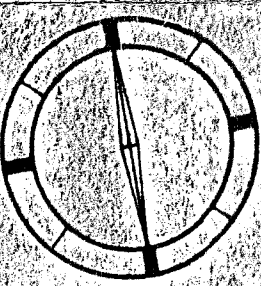

ÁREAS	
PREFEITURA, chác. n ^{os} 1, 2, 3, 4	15.842,26 m ²
CHACARAS, n ^{os} 5, 6, 7, 8	9.632,50 m ²
RUA	53.986,62 m ²
380 DATAS	149.015,02 m ²
TOTAL	228.206,40 m ²

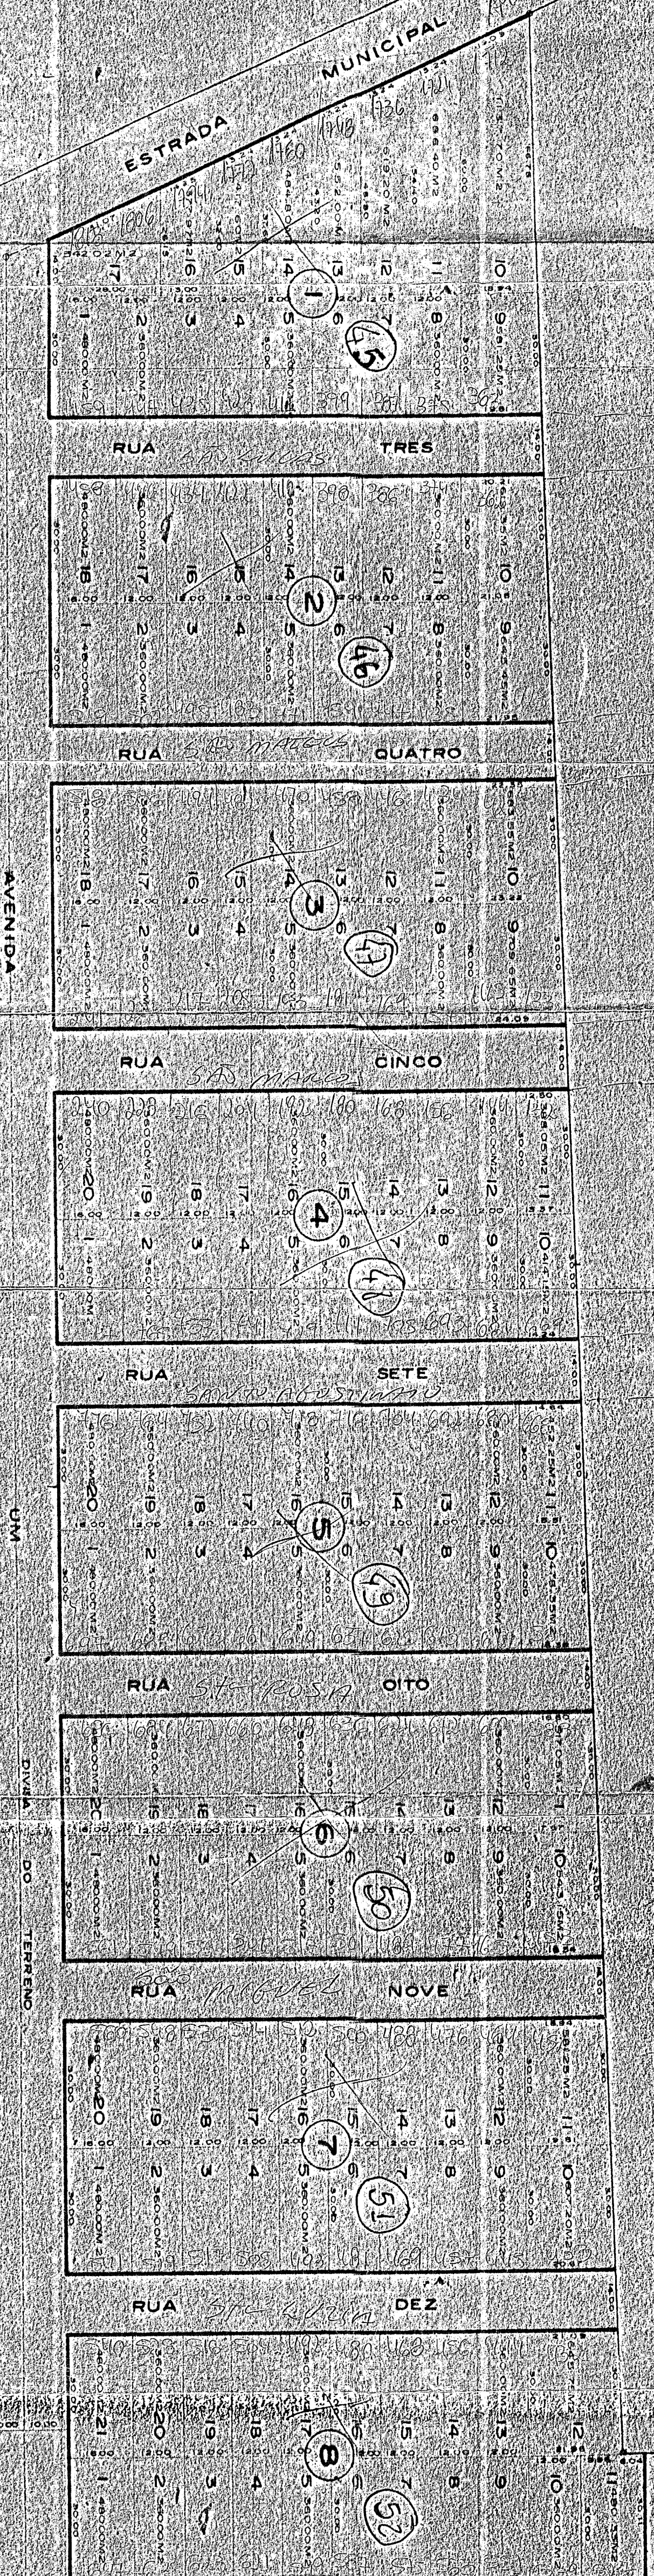

JARDIM BRILHANTE

Consuloria Vicky Ltda

103 JD. BRILHANTE, JARDIM VIKY
MUNICÍPIO DE MANDRITUBA, PARANÁ