

Concorrência Pública

03/2020

Processo Administrativo nº 67/2020

Protocolo nº 9723/2020

Objeto: Contratação de empresa para Pavimentação urbana no Bairro Santa Terezinha – LOTE 04, compreendendo o fornecimento de todo o material de construção empregado, equipamentos, mão-de-obra, serviços complementares, transportes, entre outras despesas que sejam necessárias para a perfeita execução dos serviços.

Solicitante: Secretaria Municipal de Obras Públicas.

Abertura: 14/04/2020

Horário: 09h00min



ESPAÇO ÓRGÃOS PÚBLICOS

ADA ENGENHARIA E CONSTRUÇÃO LTDA

PREFEITURA MUNICIPAL
FAZENDA
RIO GRANDE

 **ADA**
ENGENHARIA
CONSTRUÇÃO

OBRA:

PAVIMENTAÇÃO URBANA :: RUAS DIVERSAS

PROPRIETÁRIO:

PREFEITURA MUNICIPAL DE FAZENDA RIO GRANDE
CNPJ: 95.422.986/0001-02

ASSINATURA:

AUTOR DO PROJETO:

ADAILTON ROGÉRIO DE OLIVEIRA
ENGENHEIRO CIVIL - CREA PR 68.917/D

ASSINATURA:



ART nº:

PRANCHA:

DETALHES OBRAS COMPLEMENTARES
DETALHES

SEQUENCIA:

02/02

ARQUIVO:

Detalhes - Obras Complementares LOTE 4 R01.dwg

DESENHO:

K.K.

DATA:


JUNHO/2019

ESCALA:

INDICADA

REVISÃO:

01

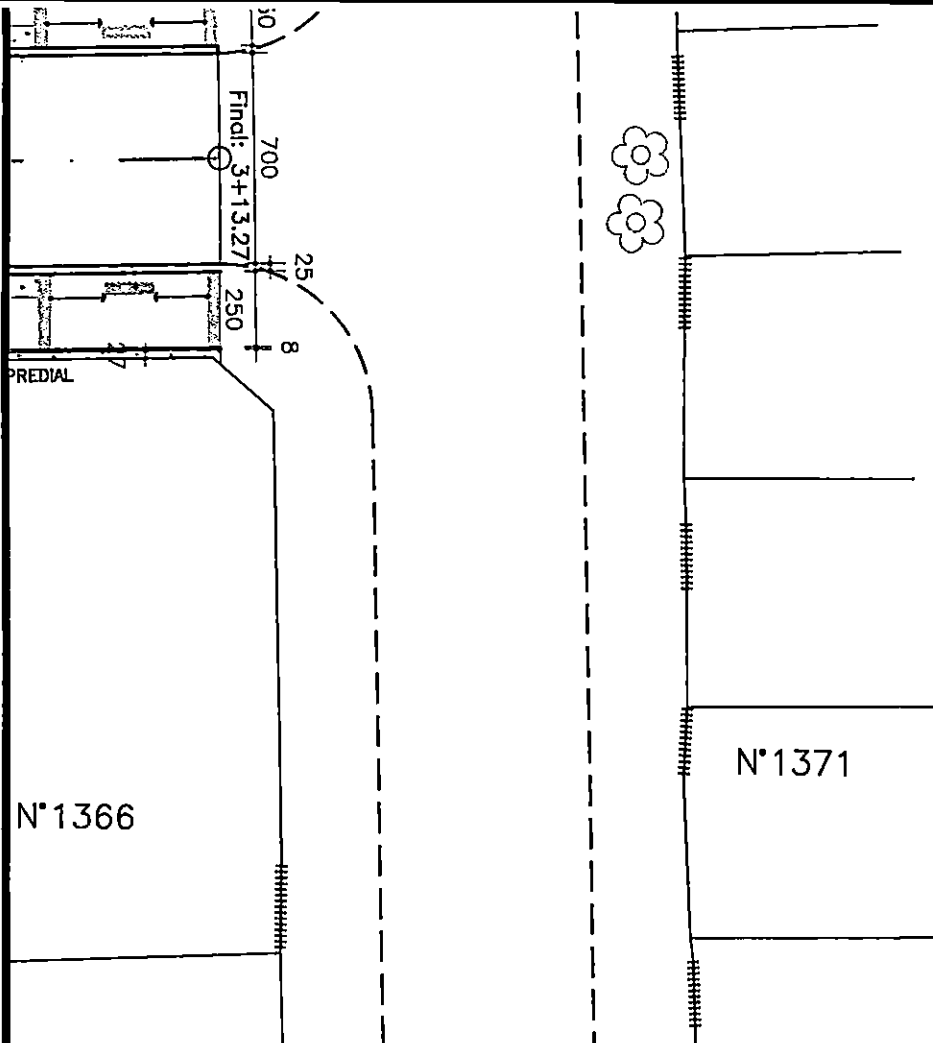

ESPAÇO ÓRGÃOS PÚBLICOS

PREFEITURA MUNICIPAL DE FAZENDA RIO GRANDE
Secretaria Municipal de Urbanismo
APROVADO

Processo nº.

Data

Francisco Roberto Barbosa
Secretário Municipal de Urbanismo
Decreto nº 4992/2019

ADA ENGENHARIA E CONSTRUÇÃO LTDA

PREFEITURA MUNICIPAL
**FAZENDA
RIO GRANDE**



OBRA:

PAVIMENTAÇÃO URBANA :: TRAVESSA SÃO DAMIÃO

PROPRIETÁRIO:

PREFEITURA MUNICIPAL DE FAZENDA RIO GRANDE
CNPJ: 95.422.986/0001-02

ASSINATURA:

AUTOR DO PROJETO:

ADAILTON ROGÉRIO DE OLIVEIRA
ENGENHEIRO CIVIL - CREA PR 68.917/D

ASSINATURA:

ART nº:

PRANCHA:

PROJETO OBRAS COMPLEMENTARES
PLANTA E DETALHES

SEQUENCIA:

01/01

ARQUIVO:

Trav. São Damião - Obras Complementares R02.dwg

DESENHO:

A.G.

DATA:


JUNHO/2019

ESCALA:

1:250

REVISÃO:

02

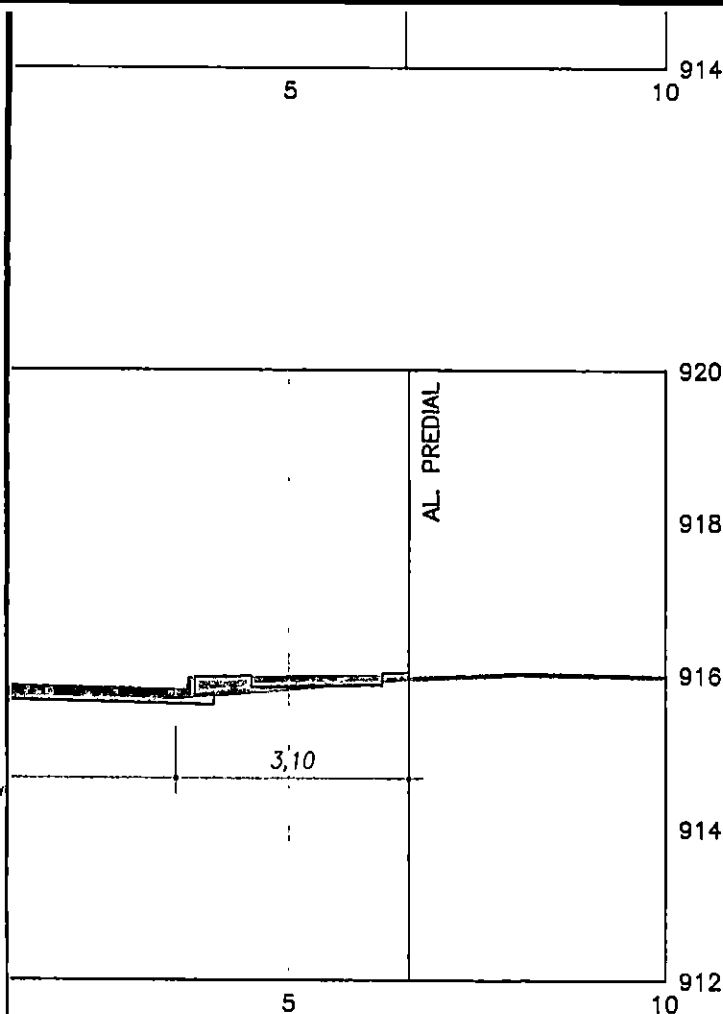

ESPAÇO ÓRGÃOS PÚBLICOS

PREFEITURA MUNICIPAL DE FAZENDA RIO GRANDE
Secretaria Municipal de Urbanismo
APROVADO

Processo nº.

Data

Francisco Roberto Barbosa
Secretário Municipal de Urbanismo
Decreto nº 4952/2019

ADA ENGENHARIA E CONSTRUÇÃO LTDA

PREFEITURA MUNICIPAL
FAZENDA
RIO GRANDE

 **ADA**
ENGENHARIA
CONSTRUÇÃO

OBRA:

PAVIMENTAÇÃO URBANA | TRAVESSA SÃO DAMIÃO

PROPRIETÁRIO:

PREFEITURA MUNICIPAL DE FAZENDA RIO GRANDE
CNPJ: 95.422.986/0001-02

ASSINATURA:

AUTOR DO PROJETO:

ADAILTON ROGÉRIO DE OLIVEIRA ENGENHEIRO CIVIL
CREA PR 68.917/D

ASSINATURA:

PRANCHA:

PROJETO DE TERRAPLENAGEM
PLANTA E SEÇÕES TRANSVERSAIS

SEQUENCIA:

01/01

ARQUIVO:

Trav. São Damião - Terraplanagem.dwg

DESENHO:

I.M.S.

DATA:

JUNHO|2019

ESCALA:

INDICADA

REVISÃO:

00

ESCAVAÇÃO MANUAL DE VALAS 16 CAI.			14,82 m3
REATERRO APILOADO MECANICAMENTE			17,09 m3
REATERRO APILOADO MANUALMENTE			11,62 m3
REATERRO COM SAIBRO			12,69 m3
DEMOLIÇÃO DE CAIXA DE CAPTAÇÃO EM CONCRETO			1,26 m3
RETIRADA DE TUBULAÇÃO EXISTENTE			7,00 m
BSTC Ø40 S	15	CAIXA LIG. 40	1
BSTC Ø40 A	14	POÇO DE VISIT. 40	1
PVC Ø100mm	28		
PVC Ø150mm	49	CONCRETO fck=20MPA	0,52 m3
JOELHO 90° DN 100	5	FORMA DE MADEIRA	5,12 m2
JOELHO 90° DN 150	2	GRELHA DE CAPTAÇÃO EM PVC	12,80 m
RED. EXCÊNTRICA 150X100	1		
JUNÇÃO INVERTIDA 150 100	4	CAIXA CAPTAÇÃO	4,00




ESPAÇO ÓRGÃOS PÚBLICOS

PREFEITURA MUNICIPAL DE FAZENDA RIO GRANDE
Secretaria Municipal de Urbanismo
APROVADO

Processo nº.

Data

Francisco Roberto BarLosa
Secretário Municipal de Urbanismo
Decreto nº 4952/2019

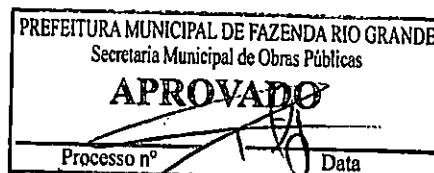

RAFAEL PUDEULKO JUNIOR
Engenheiro Civil
CREA-PR 102.694/D

ADA ENGENHARIA E CONSTRUÇÃO LTDA

PREFEITURA MUNICIPAL
FAZENDA
RIO GRANDE



OBRA:

PAVIMENTAÇÃO URBANA :: TRAVESSA SÃO DAMIÃO

PROPRIETÁRIO:

PREFEITURA MUNICIPAL DE FAZENDA RIO GRANDE
CNPJ: 95.422.986/0001-02

ASSINATURA:

AUTOR DO PROJETO:

ADAILTON ROGÉRIO DE OLIVEIRA
ENGENHEIRO CIVIL - CREA PR 68.917/D

ASSINATURA:

ART nº:

PRANCHA:

PROJETO DE DRENAGEM
PLANTA E PERFIL LONGITUDINAL

SEQUENCIA:

01/01

ARQUIVO:

Trav. São Damião - Drenagem R01.dwg

DESENHO:

K.K.

DATA:

JULHO/2019

ESCALA:

1:500

REVISÃO:

01




PREFEITURA MUNICIPAL DE FAZENDA RIO GRANDE
Secretaria Municipal de Urbanismo
APROVADO

Processo nº.

Data

Francisco Roberto Barbosa
Secretário Municipal de Urbanismo
Decreto nº 4952/2019

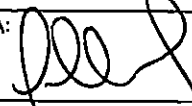

ADA ENGENHARIA E CONSTRUÇÃO LTDA	PREFEITURA MUNICIPAL FAZENDA RIO GRANDE		 ADA ENGENHARIA CONSTRUÇÃO	
	OBRA: PAVIMENTAÇÃO URBANA :: TRAVESSA SÃO DAMIÃO			
	PROPRIETÁRIO: PREFEITURA MUNICIPAL DE FAZENDA RIO GRANDE CNPJ: 95.422.986/0001-02		ASSINATURA: 	
	AUTOR DO PROJETO: ADAILTON ROGÉRIO DE OLIVEIRA ENGENHEIRO CIVIL CREA PR 68.917/D		ASSINATURA: 	
	PRANCHA: PROJETO PAVIMENTAÇÃO SEÇÃO TIPO E DETALHES		SEQUENCIA: 01/01	
ARQUIVO: Trav. São Damião - Pavimentação R01.dwg	DESENHO: J.B.F.	DATA: JULHO/2019	ESCALA: 1:100	REVISÃO: 01



ESPAÇO ÓRGÃOS PÚBLICOS

PREFEITURA MUNICIPAL DE FAZENDA RIO GRANDE
 Secretaria Municipal de Urbanismo
APROVADO

Processo nº.

Data

Francisco Roberto BarLosa
 Secretário Municipal de Urbanismo
 Decreto nº 4952/2019

ADA ENGENHARIA E CONSTRUÇÃO LTDA

PREFEITURA MUNICIPAL
FAZENDA
RIO GRANDE



OBRA: **PAVIMENTAÇÃO URBANA :: TRAVESSA SÃO DAMIÃO**

PROPRIETÁRIO:
 PREFEITURA MUNICIPAL DE FAZENDA RIO GRANDE
 CNPJ: 95.422.986/0001-02

ASSINATURA:

AUTOR DO PROJETO:
 ADAILTON ROGÉRIO DE OLIVEIRA
 ENGENHEIRO CIVIL - CREA PR 68.917/D

ASSINATURA:

ART nº:

PRANCHA:
PROJETO GEOMÉTRICO
 PLANTA E PERFIL LONGITUDINAL

SEQUENCIA:

01/01

ARQUIVO:
 Trav. São Damião - Geométrico R01.dwg

DESENHO:
 I.M.S.


DATA:
 JULHO/2019

ESCALA:
 1:500

REVISÃO:
 01

FAZENDA TRAVESSIA PEDESTRES

ESCALA 1:100

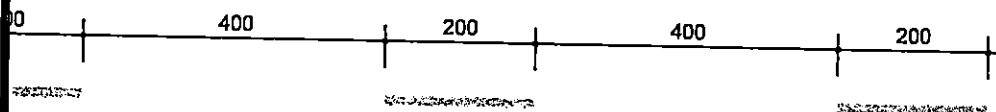

COR : AMARELA - e=15cm

FAZENDA TRAVESSIA AMARELA

ESCALA 1:100



COR : BRANCA - e=15cm

FAZENDA CONTINUA BRANCA

ESCALA 1:100

COR : BRANCA - e=15cm

FAZENDA CONTINUA AMARELA

ESCALA 1:100

ESPAÇO ÓRGÃOS PÚBLICOS

PREFEITURA MUNICIPAL DE FAZENDA RIO GRANDE
Secretaria Municipal de Urbanismo
APROVADO

Processo nº.

Data

Francisco Roberto Barbosa
Secretário Municipal de Urbanismo
Decreto nº 4952/2019

Joéliton Suemar Leal
Diretor Municipal de Trânsito
Decreto nº 5034/2019

PREFEITURA MUNICIPAL
FAZENDA
RIO GRANDE



OBRA:

PAVIMENTAÇÃO URBANA :: TRAVESSIA SÃO DAMIÃO

PROPRIETÁRIO:

PREFEITURA MUNICIPAL DE FAZENDA RIO GRANDE
CNPJ: 95.422.986/0001-02

ASSINATURA:

AUTOR DO PROJETO:

ADAILTON ROGÉRIO DE OLIVEIRA
ENGENHEIRO CIVIL - CREA PR 68.917/D

ASSINATURA:

PRANCHA:

PROJETO DE SINALIZAÇÃO
PLANTA E DETALHES

SEQUENCIA:

01/01

ARQUIVO:

Trav. São Damião - Sinalização.dwg

DESENHO:

K.K.

DATA:

JUNHO/2019

ESCALA:

1:500

REVISÃO:

00



ESPAÇO ÓRGÃOS PÚBLICOS

PREFEITURA MUNICIPAL DE FAZENDA RIO GRANDE
Secretaria Municipal de Urbanismo
APROVADO

Processo nº.

Data

Francisco Roberto Barbosa
Secretário Municipal de Urbanismo
Decreto nº 4959/2019

ADA ENGENHARIA E CONSTRUÇÃO LTDA

PREFEITURA MUNICIPAL
FAZENDA
RIO GRANDE



OBRA:

PAVIMENTAÇÃO URBANA :: TRAVESSA SÃO COSME

PROPRIETÁRIO:

PREFEITURA MUNICIPAL DE FAZENDA RIO GRANDE
CNPJ: 95.422.986/0001-02

ASSINATURA:

AUTOR DO PROJETO:

ADAILTON ROGÉRIO DE OLIVEIRA
ENGENHEIRO CIVIL - CREA PR 68.917/D

ASSINATURA:

ART nº:

PRANCHA:

PROJETO GEOMÉTRICO
PLANTA E PERFIL LONGITUDINAL

SEQUÊNCIA:

01/01

ARQUIVO:

Trav. São Cosme - Geométrico R01.dwg

DESENHO:

I.M.S.

DATA:

JULHO/2019

ESCALA:

1:500

REVISÃO:

01

	18,66 m3
COM BG	18,66 m3
	66,89 m3
	520,23 m2
	520,23 m2
	26,01 m3
	74,32 m
	7,00 m



SÃO PAULO);

S REALIZADOS).

PREFEITURA MUNICIPAL DE FAZENDA RIO GRANDE
Secretaria Municipal de Urbanismo
APROVADO

Processo nº.


Data

Francisco Roberto Barbosa
Secretário Municipal de Urbanismo
Decreto nº 4952/2019

PREFEITURA MUNICIPAL DE FAZENDA RIO GRANDE
Secretaria Municipal de Obras Públicas
APROVADO

Processo nº. 1147/MAE/2019
RUIDELUKO J. JUNIOR
Engenheiro Civil - Data
CREA-PR 102.694/D

ADA ENGENHARIA E CONSTRUÇÃO LTDA	PREFEITURA MUNICIPAL FAZENDA RIO GRANDE			
	OBRA: PAVIMENTAÇÃO URBANA :: TRAVESSA SÃO COSME			
	PROPRIETÁRIO: PREFEITURA MUNICIPAL DE FAZENDA RIO GRANDE CNPJ: 95.422.986/0001-02		ASSINATURA:	
	AUTOR DO PROJETO: ADAILTON ROGÉRIO DE OLIVEIRA ENGENHEIRO CIVIL CREA PR 68.917/D		ASSINATURA:	
	PRANCHA: PROJETO PAVIMENTAÇÃO SEÇÃO TIPO E DETALHES		SEQUÊNCIA: 01/01	
	ARQUIVO: Trav. São Cosme - Pavimentação R02.dwg	DESENHO: J.B.F.	DATA: JULHO/2019	ESCALA: 1:100

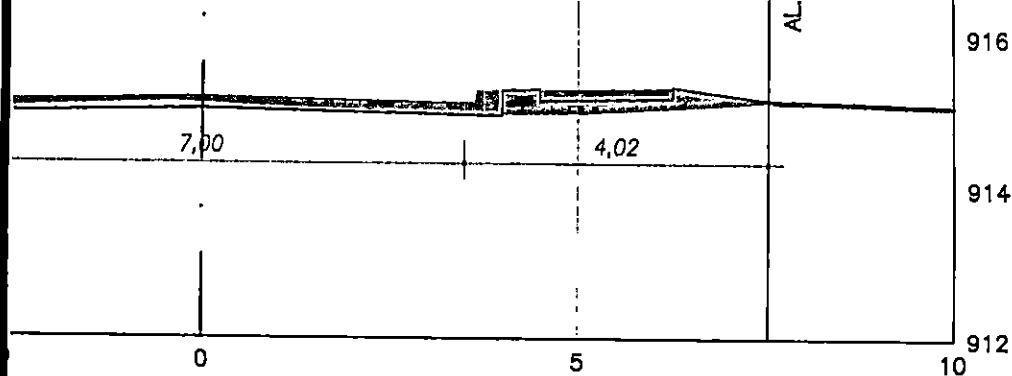

ESPAÇO ÓRGÃOS PÚBLICOS

PREFEITURA MUNICIPAL DE FAZENDA RIO GRANDE
Secretaria Municipal de Urbanismo
APROVADO

Processo nº.

Data

Francisco Roberto Bartosa
Secretário Municipal de Urbanismo
Decreto nº 4952/2019

ADA ENGENHARIA E CONSTRUÇÃO LTDA

PREFEITURA MUNICIPAL
FAZENDA
RIO GRANDE

ADA
ENGENHARIA
CONSTRUÇÃO

OBRA:

PAVIMENTAÇÃO URBANA | TRAVESSA SÃO COSME

PROPRIETÁRIO:

PREFEITURA MUNICIPAL DE FAZENDA RIO GRANDE
CNPJ: 95.422.986/0001-02

ASSINATURA:

AUTOR DO PROJETO:

ADAILTON ROGÉRIO DE OLIVEIRA ENGENHEIRO CIVIL
CREA PR 68.917/D ART nº:

ASSINATURA:

PRANCHA:

PROJETO DE TERRAPLENAGEM
PLANTA E SEÇÕES TRANSVERSAIS

SEQUENCIA:

01/01

ARQUIVO:

Trav. São Cosme - Terraplanagem R01.dwg

DESENHO:

I.M.S.

DATA:

JUNHO|2019

ESCALA:

INDICADA

REVISÃO:

01

JOELHO 90° DN 100	38	CONCRETO fck=20MPA	0,39 m3
JOELHO 90° DN 150	2	FORMA DE MADEIRA	3,84 m2
RED. EXCÊNTRICA 150X100	1	GRELHA DE CAPTAÇÃO EM PVC	9,60 m
JUNÇÃO INVERTIDA 150 100	2	CAIXA CAPTAÇÃO	4,00




ESPAÇO ÓRGÃOS PÚBLICOS

PREFEITURA MUNICIPAL DE FAZENDA RIO GRANDE
Secretaria Municipal de Urbanismo
APROVADO


Processo nº _____ Data _____

Francisco Roberto BarLosa
Secretário Municipal de Urbanismo
Decreto nº 4952/2019

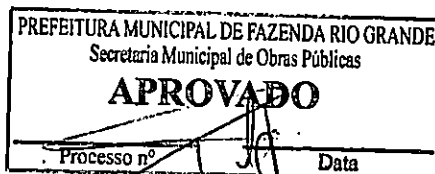

RAPHAEL RUDEULKO JUNIOR
Engenheiro Civil
CREA-PR 102.694/D

PREFEITURA MUNICIPAL
FAZENDA
RIO GRANDE

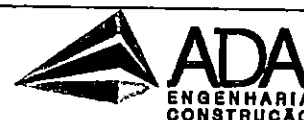

OBRA: **PAVIMENTAÇÃO URBANA :: TRAVESSA SÃO COSME**

PROPRIETÁRIO:
PREFEITURA MUNICIPAL DE FAZENDA RIO GRANDE
CNPJ: 95.422.986/0001-02

ASSINATURA: _____

AUTOR DO PROJETO:
ADAILTON ROGÉRIO DE OLIVEIRA
ENGENHEIRO CIVIL - CREA PR 68.917/D

ASSINATURA: _____

ART nº: _____

PRANCHA:
PROJETO DE DRENAGEM
PLANTA E PERFIL LONGITUDINAL

SEQUENCIA:

01/01


ARQUIVO:
Trav. São Cosme - Drenagem R01.dwg

DESENHO:
K.K.

DATA:
JULHO/2019

ESCALA:
1:500

REVISÃO:
01

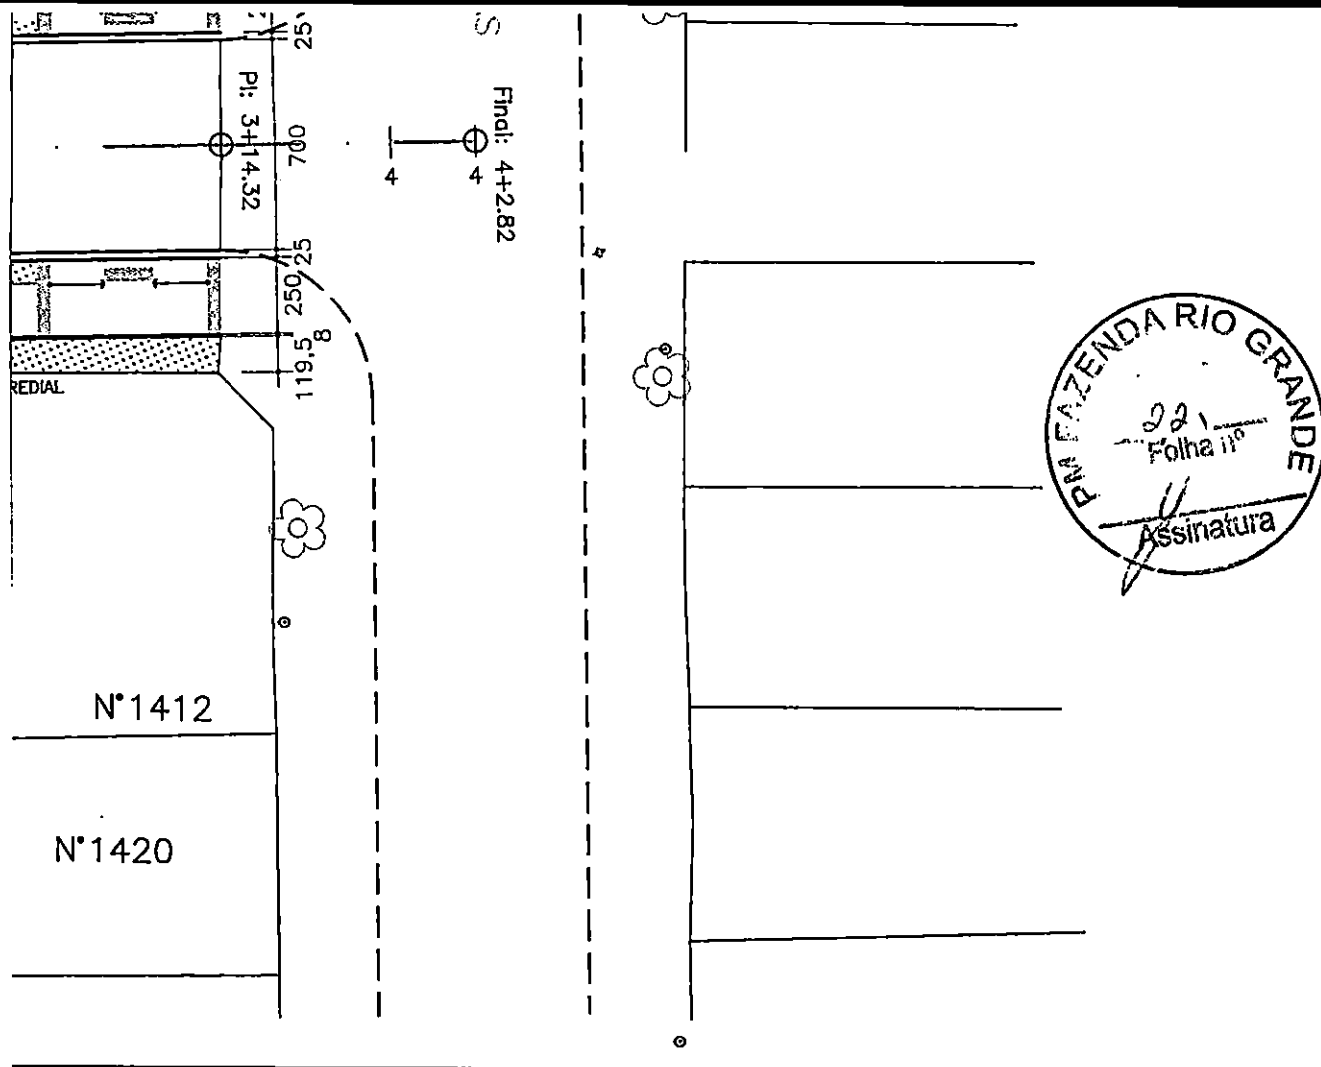

ESPAÇO ÓRGÃOS PÚBLICOS

PREFEITURA MUNICIPAL DE FAZENDA RIO GRANDE
Secretaria Municipal de Urbanismo
APROVADO

Processo nº.

Data

Francisco Roberto Bar Losa
Secretário Municipal de Urbanismo
Decreto nº 4952/2019

ADA ENGENHARIA E CONSTRUÇÃO LTDA	PREFEITURA MUNICIPAL FAZENDA RIO GRANDE				
	OBRA: PAVIMENTAÇÃO URBANA :: TRAVESSA SÃO COSME				
	PROPRIETÁRIO: PREFEITURA MUNICIPAL DE FAZENDA RIO GRANDE CNPJ: 95.422.986/0001-02		ASSINATURA:		
	AUTOR DO PROJETO: ADAILTON ROGÉRIO DE OLIVEIRA ENGENHEIRO CIVIL - CREA PR 68.917/D		ASSINATURA:		
	PRANCHA: PROJETO OBRAS COMPLEMENTARES PLANTA E DETALHES		SEQUENCIA: 01/01		
ARQUIVO: Trav. São Cosme - Obras Complementares R02.dwg		DESENHO: A.G.	DATA: JUNHO/2019	ESCALA: 1:250	REVISÃO: 02

400 200 400 200

AMARELA - e=15cm

TRACEJADA AMARELA
100

COR : BRANCA - e=15cm

CONTINUA BRANCA
100



BRANCA - e=15cm

CONTINUA AMARELA
100

ESPAÇO ÓRGÃOS PÚBLICOS

PREFEITURA MUNICIPAL DE FAZENDA RIO GRANDE
Secretaria Municipal de Urbanismo
APROVADO

Processo nº.

Data

Francisco Roberto BarLosa
Secretário Municipal de Urbanismo
Decreto nº 4952/2019

Joéliton Silemar Leal
Diretor Municipal de Trânsito
Decreto nº 5034/2019

ADA ENGENHARIA E CONSTRUÇÃO LTDA

PREFEITURA MUNICIPAL
FAZENDA
RIO GRANDE

ADA
ENGENHARIA
CONSTRUÇÃO

OBRA:

PAVIMENTAÇÃO URBANA :: TRAVESSA SÃO COSME

PROPRIETÁRIO:

PREFEITURA MUNICIPAL DE FAZENDA RIO GRANDE
CNPJ: 95.422.986/0001-02

ASSINATURA:

AUTOR DO PROJETO:

ADAILTON ROGÉRIO DE OLIVEIRA
ENGENHEIRO CIVIL - CREA PR 68.917/D

ASSINATURA:

ART nº:

PRANCHA:

PROJETO DE SINALIZAÇÃO
PLANTA E DETALHES

SEQUENCIA:

01/01

ARQUIVO:

Trav. São Cosme - Sinalização.dwg

DESENHO:

K.K.

DATA:

JUNHO|2019

ESCALA:

1:500

REVISÃO:

00

TRACEJADA AMARELA
:100

COR : BRANCA -- e=15cm

CONTINUA BRANCA

00

NCA -- e=15cm

CONTINUA AMARELA

00



ESPAÇO ÓRGÃOS PÚBLICOS

PREFEITURA MUNICIPAL DE FAZENDA RIO GRANDE
Secretaria Municipal de Urbanismo
APROVADO

Processo nº.

Data

Francisco Roberto Barlosa
Secretário Municipal de Urbanismo
Decreto nº 4937/2019

Joéliton Suemar Leal
Diretor Municipal de Trânsito
Decreto nº 5034/2019

ADA ENGENHARIA E CONSTRUÇÃO LTDA

PREFEITURA MUNICIPAL
FAZENDA
RIO GRANDE



OBRA:

PAVIMENTAÇÃO URBANA :: TRAVESSA SANTA EDWIGES

PROPRIETÁRIO:

PREFEITURA MUNICIPAL DE FAZENDA RIO GRANDE
CNPJ: 95.422.986/0001-02

ASSINATURA:

AUTOR DO PROJETO:

ADAILTON ROGÉRIO DE OLIVEIRA
ENGENHEIRO CIVIL - CREA PR 68.917/D

ASSINATURA:

ART nº:

PRANCHA:

PROJETO DE SINALIZAÇÃO
PLANTA E DETALHES

SEQUÊNCIA:

01/01

ARQUIVO:

Trav. Santa Edwiges - Sinalização.dwg

DESENHO:

K.K.

DATA:

JUNHO/2019

ESCALA:

1:500

REVISÃO:

00



ESPAÇO ÓRGÃOS PÚBLICOS

PREFEITURA MUNICIPAL DE FAZENDA RIO GRANDE
Secretaria Municipal de Urbanismo
APROVADO

Processo nº.

Data

Francisco Roberto Barbosa
Secretário Municipal de Urbanismo
Decreto nº 4952/2019

ADA ENGENHARIA E CONSTRUÇÃO LTDA

PREFEITURA MUNICIPAL

FAZENDA
RIO GRANDE



OBRA:

PAVIMENTAÇÃO URBANA :: TRAVESSA SANTA EDWIGES

PROPRIETÁRIO:

PREFEITURA MUNICIPAL DE FAZENDA RIO GRANDE
CNPJ: 95.422.986/0001-02

ASSINATURA:

AUTOR DO PROJETO:

ADAILTON ROGÉRIO DE OLIVEIRA
ENGENHEIRO CIVIL - CREA PR 68.917/D

ASSINATURA:

ART nº:

PRANCHA:

PROJETO OBRAS COMPLEMENTARES
PLANTA E DETALHES

SEQUENCIA:

01/01

ARQUIVO:

Trav. Santa Edwiges - Obras Complementares R02.dwg

DESENHO:

A.G.

DATA:

JUNHO/2019

ESCALA:

1:250

REVISÃO:

02

REATERRO APILOADO MECANICAMENTE			7,10 m3
REATERRO APILOADO MANUALMENTE			16,03 m3
REATERRO COM SAIBRO			11,87 m3
DEMOLIÇÃO DE CAIXA DE CAPTAÇÃO EM CONCRETO			8,19 m3
BSTC Ø40 S	7	CAIXA LIG. 40	1
BSTC Ø40 A	7	CAIXA LIG. 60	1
PVC Ø100mm	102		
PVC Ø150mm	0	CONCRETO fck=20MPa	0,00 m3
JOELHO 90° DN 100	0	FORMA DE MADEIRA	0,00 m2
JOELHO 90° DN 150	0	GRELHA DE CAPTAÇÃO EM PVC	0,00 m
RED. EXCÊNTRICA 150X100	0		
JUNÇÃO INVERTIDA 150 100	0	CAIXA CAPTAÇÃO	14,00



ESPAÇO ÓRGÃOS PÚBLICOS

PREFEITURA MUNICIPAL DE FAZENDA RIO GRANDE
Secretaria Municipal de Urbanismo
APROVADO

Processo nº.

Data

Francisco Roberto Barlosa
Secretário Municipal de Urbanismo
Decreto nº 692/2019

PREFEITURA MUNICIPAL DE FAZENDA RIO GRANDE
Secretaria Municipal de Obras Públicas

APROVADO

Processo nº.

Data

RAPHAEL PUDEURO JUNIOR
Engenheiro Civil
CREA-PR 102.694/D

ADA ENGENHARIA E CONSTRUÇÃO LTDA

PREFEITURA MUNICIPAL
FAZENDA
RIO GRANDE

ADA
ENGENHARIA
CONSTRUÇÃO

OBRA: **PAVIMENTAÇÃO URBANA :: TRAVESSA SANTA EDWIGES**

PROPRIETÁRIO:
PREFEITURA MUNICIPAL DE FAZENDA RIO GRANDE
CNPJ: 95.422.986/0001-02

ASSINATURA:

AUTOR DO PROJETO:
ADAILTON ROGÉRIO DE OLIVEIRA
ENGENHEIRO CIVIL - CREA PR 68.917/D

ASSINATURA:

ART nº:

PRANCHA:

PROJETO DRENAGEM
PLANTA E PERFIL LONGITUDINAL

SEQUENCIA:

01/01

ARQUIVO:

Trav. Santa Edwiges - Drenagem R01.dwg

DESENHO:

J.B.F.

DATA:

JUNHO/2019

ESCALA:

1:500

REVISÃO:

01

NTITATIVO

	69,98 m3
PREENCHIDO COM BG	69,98 m3
COM BG COMPACTADA	187,65 m3
	175,92 m3
	1.368,31 m2
	1.368,31 m2
	68,42 m3
	195,47 m
	7,00 m

PREFEITURA MUNICIPAL DE FAZENDA RIO GRANDE Secretaria Municipal de Urbanismo **APROVADO**

Processo nº.

Data


Francisco Roberto BarLosa
Secretário Municipal de Urbanismo
Decreto nº 4952/2019



MUNICIPAL DE SÃO PAULO);

S TECNÓLOGICOS REALIZADOS).

FAZENDA NOSSA SRA DO CARMO

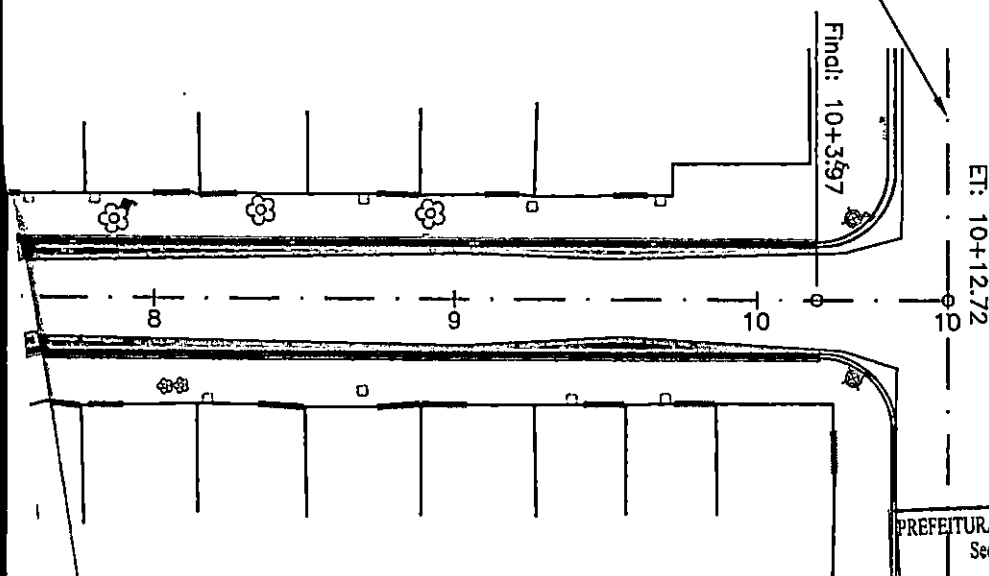

PREFEITURA MUNICIPAL DE FAZENDA RIO GRANDE
Secretaria Municipal de Obras Públicas
APROVADO
Processo nº. Engenheiro Civil Data
CREA-PR 102.694/D

PREFEITURA MUNICIPAL
**FAZENDA
RIO GRANDE**

ADA
ENGENHARIA
CONSTRUÇÃO

PAVIMENTAÇÃO URBANA :: RUA SANTA EDWIRGES

PROPRIETÁRIO:
PREFEITURA MUNICIPAL DE FAZENDA RIO GRANDE
CNPJ: 95.422.986/0001-02

ASSINATURA:

DO PROJETO:
ADAILTON ROGÉRIO DE OLIVEIRA ENGENHEIRO CIVIL
CREA PR 68.917/D ART nº:

ASSINATURA:

PROJETO PAVIMENTAÇÃO
SEÇÃO TIPO E DETALHES

SEQUENCIA:

01/01

A.R.O.

A.R.O.

APROV.

DESENHO:

J.B.F.

DATA:

JULHO/2019


ESCALA:

1:100

REVISÃO:

01

Edwiges - Pavimentação R01.dwg

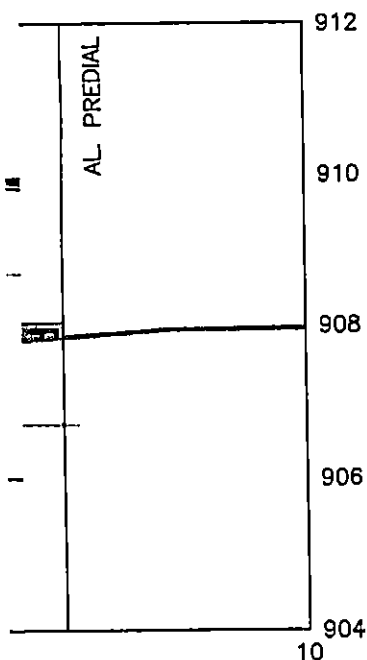

ESPAÇO ÓRGÃOS PÚBLICOS

PREFEITURA MUNICIPAL DE FAZENDA RIO GRANDE
Secretaria Municipal de Urbanismo
APROVADO

Processo nº.

Data

Francisco Roberto Barlosa
Secretário Municipal de Urbanismo
Decreto nº 4952/2019

PREFEITURA MUNICIPAL
FAZENDA
RIO GRANDE



OBRA:

PAVIMENTAÇÃO URBANA | TRAVESSA SANTA EDWIGES

PROPRIETÁRIO:

PREFEITURA MUNICIPAL DE FAZENDA RIO GRANDE
CNPJ: 95.422.986/0001-02

ASSINATURA:

AUTOR DO PROJETO:

ADAILTON ROGÉRIO DE OLIVEIRA ENGENHEIRO CIVIL
CREA PR 68.917/D

ASSINATURA:

RANCHA:

PROJETO DE TERRAPLENAGEM
PLANTA E SEÇÕES TRANSVERSAIS

SEQUENCIA:

01/01

I.R.O.

PROV.

Arquivo: Santa Edwiges - Terraplanagem.dwg

DESENHO: I.M.S.

DATA: JUNHO/2019

ESCALA: INDICADA

REVISÃO: 00



ESPAÇO ÓRGÃOS PÚBLICOS


PREFEITURA MUNICIPAL DE FAZENDA RIO GRANDE
Secretaria Municipal de Urbanismo
APROVADO

Processo nº.

Data

Francisco Roberto Carlos
Secretário Municipal de Urbanismo
Decreto nº 4962/2019

PREFEITURA MUNICIPAL
FAZENDA
RIO GRANDE

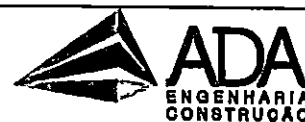

PAVIMENTAÇÃO URBANA :: TRAVESSA SANTA EDWIGES

ELABORADO POR:
PREFEITURA MUNICIPAL DE FAZENDA RIO GRANDE
CNPJ: 95.422.986/0001-02

ASSINATURA

PROJETO:
CON ROGÉRIO DE OLIVEIRA

ASSINATURA

PROJ. CIVIL - CREA PR 68.917/D ART nº:

PROJETO GEOMÉTRICO
PLANO DE ALINHAMENTO E PERFIL LONGITUDINAL

SEQUENCIA:

01/01

VISTA

A.R.O.

A.R.O.

APROV.

Desenhos - Geométrico R01.dwg

DESENHO:

I.M.S.

DATA:

JUNHO/2019

ESCALA:


1:500

REVISÃO:

01

AIXA TRAVESSIA PEDESTRES

ALA 1:100

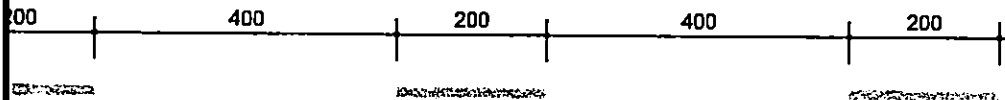

COR : AMARELA - e=15cm

IXA TRACEJADA AMARELA

ALA 1:100

COR : BRANCA - e=15cm

IXA CONTINUA BRANCA

ALA 1:100

: BRANCA - e=15cm

IXA CONTINUA AMARELA

ALA 1:100



ESPAÇO ÓRGÃOS PÚBLICOS



Joéliton Suemar Leal
Diretor Municipal de Trânsito
Decreto nº 5034/2019

ADA ENGENHARIA E CONSTRUÇÃO LTDA

PREFEITURA MUNICIPAL

FAZENDA
RIO GRANDE



OBRA:

PAVIMENTAÇÃO URBANA :: TRAV. SANTA JOANA D'ARC

PROPRIETÁRIO:

PREFEITURA MUNICIPAL DE FAZENDA RIO GRANDE
CNPJ: 95.422.986/0001-02

ASSINATURA:

AUTOR DO PROJETO:

ADAILTON ROGÉRIO DE OLIVEIRA
ENGENHEIRO CIVIL - CREA PR 68.917/D

ASSINATURA:

ART nº:

PRANCHA:

PROJETO DE SINALIZAÇÃO
PLANTA E DETALHES

SEQUENCIA:

01/01

ARQUIVO:

Trav. Santa Joana D'arc - Sinalização.dwg

DESENHO:

K.K.

DATA:


JUNHO|2019

ESCALA:

1:500

REVISÃO:

00

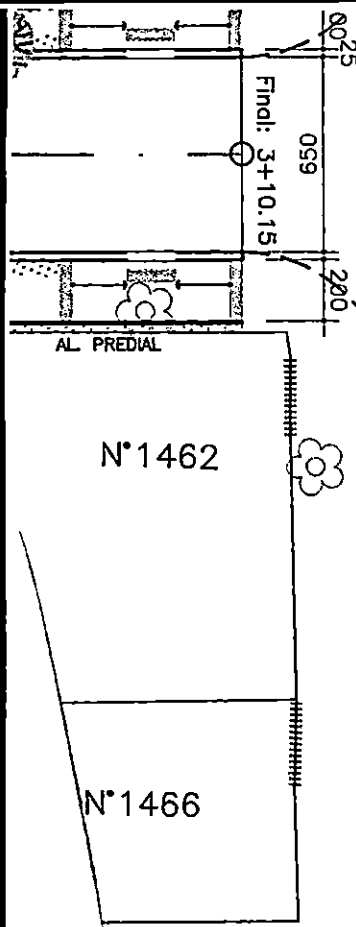

TERREÇOS PÚBLICOS

MUNICÍPIO DE FAZENDA RIO GRANDE
Secretaria Municipal de Urbanismo
APROVADO

Processo nº. _____ Data _____

Francisco Roberto Barbosa
Secretário Municipal de Urbanismo
Decreto nº 4952/2019

DE:	
MEI:	
MEI:	
REGI:	
LASTI:	
CALÇ:	
CALÇ:	
PISO 1:	
FINCA:	
RAMP:	A.R.O.
RAMP:	A.R.O.
RAMPA:	A.R.O.
RAMPA:	APROV.



REVISÃO E DOCUMENTAÇÃO URBANA :: TRAV. SANTA JOANA D'ARC

MUNICÍPIO DE FAZENDA RIO GRANDE
422.986/0001-02

ASSINATURA:

[Signature]

DR. ROGÉRIO DE OLIVEIRA
O CIVIL - CREA PR 68.917/D

ASSINATURA:


ART nº:

DETO OBRAS COMPLEMENTARES
DETALHES

SEQUENCIA:
01/01

DESENHO:	DATA:	ESCALA:	REVISÃO:
A.G.	JUNHO/2019	1:250	02

complementares R02.dwg

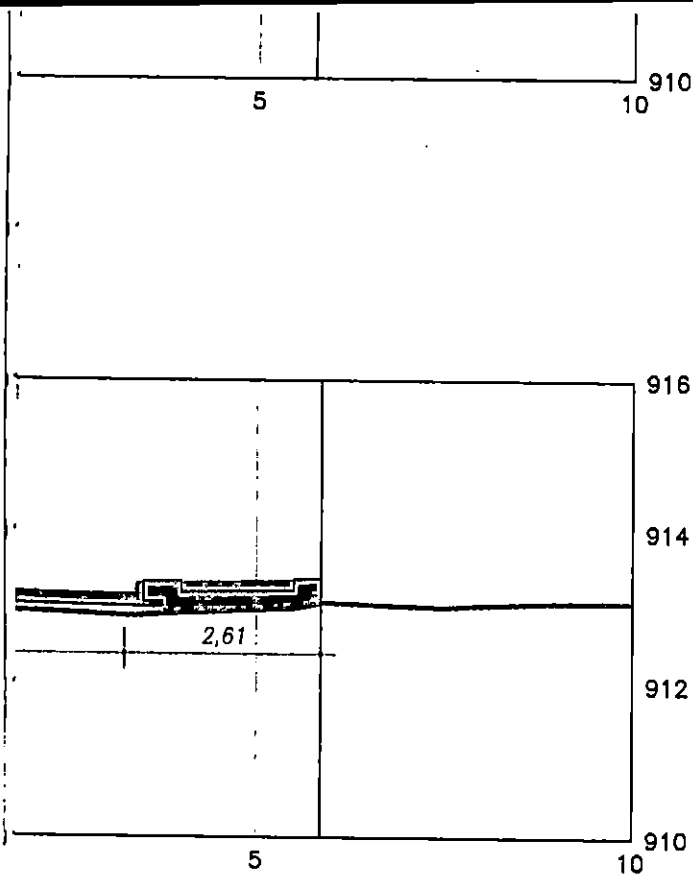

ESPAÇO ÓRGÃOS PÚBLICOS

PREFEITURA MUNICIPAL DE FAZENDA RIO GRANDE
Secretaria Municipal de Urbanismo
APROVADO

Processo nº.

Data

Francisco Roberto Barlosa
Secretário Municipal de Urbanismo
Decreto nº 4992/2019



OBRA:

PAVIMENTAÇÃO URBANA | TRAV. SANTA JOANA D'ARC

PROPRIETÁRIO:

PREFEITURA MUNICIPAL DE FAZENDA RIO GRANDE
CNPJ: 95.422.986/0001-02

ASSINATURA:

AUTOR DO PROJETO:

ADAILTON ROGÉRIO DE OLIVEIRA ENGENHEIRO CIVIL
CREA PR 68.917/D

ASSINATURA:

RANCHA:

PROJETO DE TERRAPLENAGEM
PLANTA E SEÇÕES TRANSVERSAIS

SEQUENCIA:

01/01

D. QUIVO:

JV. Trav. Santa Joana D'arc - Terraplanagem.dwg

DESENHO:

I.M.S.

DATA:

JUNHO|2019

ESCALA:

INDICADA

REVISÃO:

00

DE VALAS 1a CAT.			6,80 m3
DE VALAS 1a CAT.			9,77 m3
MECANICAMENTE			1,24 m3
MANUALMENTE			8,80 m3
O			2,40 m3
DE CAPTAÇÃO EM CONCRETO			2,52 m3
	2	CAIXA LIG. 40	-
	-	CAIXA LIG. 60	-
	56		
	0	CONCRETO fck=20MPA	0,13 m3
	1	FORMA DE MADEIRA	1,28 m2
	0	GRELHA DE CAPTAÇÃO EM PVC	3,20 m
X100	0		
0 100	0	CAIXA CAPTAÇÃO	4,00



ESPAÇO ÓRGÃOS PÚBLICOS

PREFEITURA MUNICIPAL DE FAZENDA RIO GRANDE
Secretaria Municipal de Urbanismo
APROVADO

Processo nº.

Data

Francisco Roberto BarLosa
Secretário Municipal de Urbanismo
Decreto nº 4852/2019

PREFEITURA MUNICIPAL DE FAZENDA RIO GRANDE
Secretaria Municipal de Obras Públicas

APROVADO

Processo nº.

Data

RAPHAEL PUDELUK JUNIOR
Engenheiro Civil
CREA-PR 102.694/D

PREFEITURA MUNICIPAL

FAZENDA
RIO GRANDE



C/

CA

PO

TUE

TUB

TUB

ALA

ELEM.R.O.

EXEC.R.O.

DREN.PROV.

RA:

PAVIMENTAÇÃO URBANA :: TRAV. SANTA JOANA D'ARC

PROPRIETÁRIO:

PREFEITURA MUNICIPAL DE FAZENDA RIO GRANDE

CNPJ: 95.422.986/0001-02

ASSINATURA:

DO PROJETO:

AILTON ROGÉRIO DE OLIVEIRA

ENHEIRO CIVIL - CREA PR 68.917/D

ART nº:

ASSINATURA:

RA:

PROJETO DE DRENAGEM

PLANTA E PERFIL LONGITUDINAL

SEQUENCIA:

01/01

Santa D'arc - Drenagem R01.dwg

DESENHO:

K.K.

DATA:

JUNHO/2019


ESCALA:

1:500

REVISÃO:

01

PREFEITURA MUNICIPAL DE FAZENDA RIO GRANDE
Secretaria Municipal de Urbanismo
APROVADO

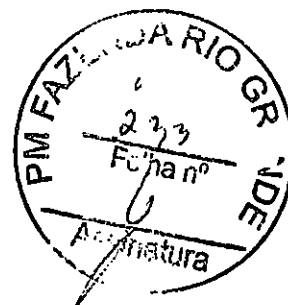



Processo nº.

Data

Francisco Roberto BarLosa
Secretário Municipal de Urbanismo
Decreto nº 4952/2019



RAPHAEL PUDEULKO JUNIOR
Engenheiro Civil
CREA-PR 102.694/D

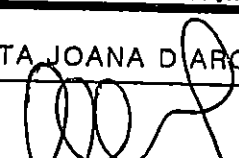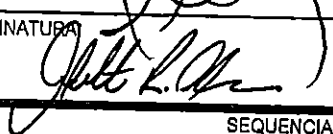SECRETARIA DE CONSTRUÇÃO LTDA	PREFEITURA MUNICIPAL FAZENDA RIO GRANDE		 ADA ENGENHARIA CONSTRUÇÃO		
	OBRA: PAVIMENTAÇÃO URBANA :: TRAVESSA SANTA JOANA D'ARC				
	PROPRIETÁRIO: PREFEITURA MUNICIPAL DE FAZENDA RIO GRANDE CNPJ: 95.422.986/0001-02		ASSINATURA: 		
	AUTOR DO PROJETO: ADAILTON ROGÉRIO DE OLIVEIRA ENGENHEIRO CIVIL CREA PR 68.917/D		ASSINATURA: 		
	PRANCHA: PROJETO PAVIMENTAÇÃO SEÇÃO TIPO E DETALHES				
ARQUIVO: Trav. Santa Joana D'arc - Pavimentação R01.dwg		DESENHO: J.B.F.	DATA: JUNHO/2019	ESCALA: 1:100	REVISÃO: 01
					SEQUENCIA: 01/01

PREFEITURA MUNICIPAL DE FAZENDA RIO GRANDE
Secretaria Municipal de Urbanismo
APROVADO



Processo nº.

Data

Francisco Roberto Barbosa
Secretário Municipal de Urbanismo
Decreto nº 4952/2019

ESPAÇO ÓRGÃOS PÚBLICOS

ADA ENGENHARIA E CONSTRUÇÃO LTDA

PREFEITURA MUNICIPAL
FAZENDA
RIO GRANDE



OBRA: **PAVIMENTAÇÃO URBANA :: TRAV. SANTA JOANA D'ARC**

PROPRIETÁRIO:
PREFEITURA MUNICIPAL DE FAZENDA RIO GRANDE
CNPJ: 95.422.986/0001-02

ASSINATURA:

AUTOR DO PROJETO:
ADAILTON ROGÉRIO DE OLIVEIRA
ENGENHEIRO CIVIL - CREA PR 68.917/D

ASSINATURA:

ART nº:

PRANCHA:
PROJETO GEOMÉTRICO
PLANTA E PERFIL LONGITUDINAL

SEQUENCIA:

01/01

ARQUIVO:

Trav. Santa Joana D'arc - Geométrico R01.dwg

DESENHO:

I.M.S.

DATA:


JUNHO/2019

ESCALA:

1:500

REVISÃO:

01

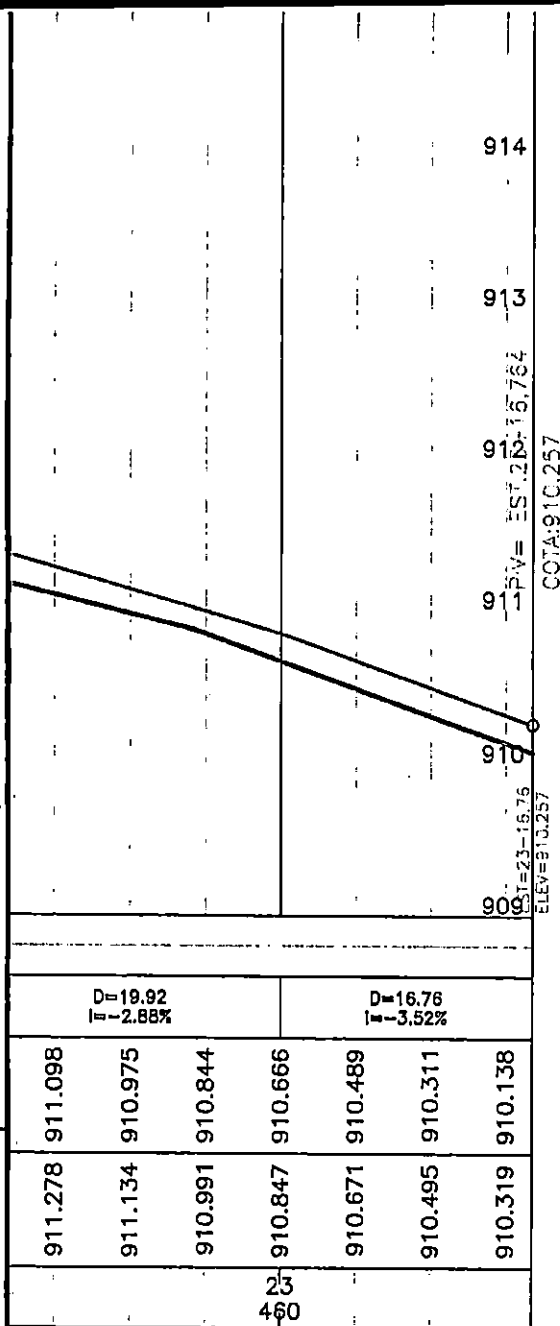

PREFEITURA MUNICIPAL DE FAZENDA RIO GRANDE
Secretaria Municipal de Urbanismo
APROVADO

Processo nº.

Data

Francisco Roberto Barbosa
Secretário Municipal de Urbanismo
Decreto nº 4952/2019

ESPAÇO ÓRGÃOS PÚBLICOS

ADA ENGENHARIA E CONSTRUÇÃO LTDA

PREFEITURA MUNICIPAL
FAZENDA
RIO GRANDE

ADA
ENGENHARIA
CONSTRUÇÃO

OBRA:

PAVIMENTAÇÃO URBANA :: RUA N. SENHORA DO ROSÁRIO

PROPRIETÁRIO:

PREFEITURA MUNICIPAL DE FAZENDA RIO GRANDE
CNPJ: 95.422.986/0001-02

ASSINATURA

AUTOR DO PROJETO:

ADAILTON ROGÉRIO DE OLIVEIRA ENGENHEIRO CIVIL
CREA PR 68.917/D

ASSINATURA

PRANCHA:

PROJETO GEOMÉTRICO
PLANTA E PERFIL LONGITUDINAL

SEQUENCIA:

01/01

ARQUIVO:

Rua Nossa Senhora do Rosário - Geométrico R01.dwg

DESENHO:

I.M.S.

DATA:

JUNHO/2019

ESCALA:

1:500

REVISÃO:

01




PREFEITURA MUNICIPAL DE FAZENDA RIO GRANDE
Secretaria Municipal de Urbanismo
APROVADO

Processo nº.

Data

Francisco Roberto Barbosa
Secretário Municipal de Urbanismo
Decreto nº 4952/2019

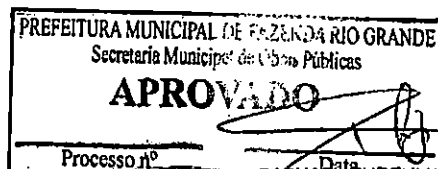

DAPHAR DEDEULKO JUNIOR
Engenheiro Civil
CREA-PR 102.694/D

PREFEITURA MUNICIPAL
FAZENDA
RIO GRANDE



OBRA: **PAVIMENTAÇÃO URBANA :: RUA NOSSA SR^ª. DO ROSÁRIO**

PROPRIETÁRIO:
PREFEITURA MUNICIPAL DE FAZENDA RIO GRANDE
CNPJ: 95.422.986/0001-02

ASSINATURA

AUTOR DO PROJETO:
ADAILTON ROGÉRIO DE OLIVEIRA ENGENHEIRO CIVIL
CREA PR 68.917/D ART nº:

ASSINATURA

PRANCHA:
PROJETO PAVIMENTAÇÃO
SEÇÃO TIPO E DETALHES

SEQUENCIA:

01/01

ARQUIVO:

Rua Nossa Senhora do Rosário - Pavimentação.dwg

DESENHO:

J.B.F.

DATA:

JUNHO/2019

ESCALA:

1:100

REVISÃO:

00