Concorrência Pública 015/2023

Processo Administrativo n° 335/2023

Protocolo n° 77393/2023

Objeto: Pavimentação de vias urbanas em CBUQ com área de 8428,58 m², incluindo a finalização de serviços preliminares, terraplenagem, base e sub-base, revestimento, serviços de urbanização, sinalização de trânsito, iluminação pública, serviços diversos, drenagem e ensaios tecnológicos.

Solicitante: Secretaria Municipal de Obras Públicas.

Abertura: 09/02/2024
Horário: 09h30min

Volume 02

SILVANO BALDAN

DESCRIÇÃO	UN	
REGULARIZAÇÃO DE PASSEIO	M²	3768,22
ÁREA PEDESTRES	M²	1548,70
ÁREA VEICULOS	M²	326,63
GRAMA	M²	1892,89
ÁRVORES PEQUENO PORTE - MANACA DA SERRA	UN	36,00
ÁRVORES MEDIO PORTE	UN	X
MEIO FIO REBAIXADO	M	77,00
MEIO FIO NORMAL	M	2329,29
PNE (RAMPAS PERSONALIZADAS)	M²	55,40
PNE MODELO 6 - B (a=7,65m²)	UN	14,00
PISO PODOTATIL RAMPAS (PERSONALIZADAS)	M²	10,60
FINCADINHA DE CONCRETO_LINHA GUIA	M	834,79
bg passeio_e=10,0cm	M³	154,87
bg acesso veículo_e=10,0cm	M³	32,66
TOTAL bg	M³	187,53
EXECUÇÃO DE JUNTAS - CALÇADAS	M	937,00
LONA PLÁSTICA PRETA (E = 150 Micra)	M²	1875,33
PISO PODOTATIL ACESSO VEICULOS	M²	30,80
POSTES REALOCAR	UN	11,00

Compras 324 6 Rubrica

Reservado à aprovação da P.M.F.R.G.

GERRY JOSE DOS SANTOS:00482876956 — Assinado de forma digital por GERRY JOSE DOS SANTOS:00482876956 Dados: 2023.12.21 15:01:17 -03'00'

Reservado à assinatura do Prefeito Municipal

MARCO ANTONIO MARCONDES SILVA:04318688917 — Assinado de forma digital por MARCO ANTONIO MARCONDES SILVA:04318688917 Dados: 2023.12.21 13:39:24 -03'00'

Prefeito Municipal

00	LEVANTAMENTO TOPOGRÁFICO PLANIALTIMÉTRICO CADASTRAL		
REVISÃO	DESCRIÇÃO	DATA	VISTO

PREFEITURA MUNICIPAL DE FAZENDA RIO GRANDE :: PARANÁ

PREFEITURA MUNICIPAL FAZENDA RIO GRANDE

SECRETARIA MUNICIPAL DE OBRAS
AV. VENEZUELA, 247 : EUCALIPTOS
FAZENDA RIO GRANDE :: CEP: 83.820-554
(41) 3608-0081 :: (41) 3608-2774

Obra

LOTE 02 - CALÇADA

Endereço

Rua Silvano José Baldan, Jd. Imac. Conceição - B. Pioneiros- Fazenda Rio Grande - PR

Conteúdo

PROJETO DE CALÇADAS

Escala: H:1/500

Desenho: Brenno Presciliano

Data: 06/11/23

gov.br Documento assinado digitalmente GUSTAVO GONCALES QUADROS Data: 21/12/2023 11:08:14-0300 Verifique em https://validar.iti.gov.br

ARQ 02/02

Autor do projeto

Gustavo Gonçales Quadros
Engenhiro Civil CREA-PR 72.224/D

Assinatura

Nome do arquivo

L2_Silvano_Jose_Baldan_Paisagismo_rev3(ATUALIZADO).dwg

CARACTERISTICAS DA VIA

NÚMERO "N" CARACTERÍSTICO	1,00E+05
CBR DE PROJETO (CONF. ENSAIOS REALIZADOS)	6,0%D
EXTENSÃO TOTAL DA RUA	1.065,15 m
LARGURA	6,00 m

QUADRO QUANT.–SEÇÃO ENTRE A ESTACA 53 + 8,90M A EST 58 + 4,91M

SUB BASE EM BRITA 4A – ESP. 22,0 CM	126,63 m3
BASE EM BRITA GRADUADA COMPACTAÇÃO – ESP 15,0 CM	86,34 m3
IMPRIMAÇÃO COM EMULSÃO EAI	479,60 m2
PINTURA DE LIGAÇÃO RR–1C	479,60 m2
CBUQ FAIXA "C" – DNIT – ESP. 5,0 CM	57,55 ton

CARACTERISTICAS DA VIA

NÚMERO "N" CARACTERÍSTICO	1,00E+05
CBR DE PROJETO (CONF. ENSAIOS REALIZADOS)	6,0%D
EXTENSÃO TOTAL DA RUA	96,01 m
LARGURA	5,00 m

Reservado à aprovação da P.M.F.R.G.

Reservado à assinatura do Prefeito Municipal

MARCO ANTONIO MARCONDES SILVA:04318688917

Assinado de forma digital por MARCO ANTONIO MARCONDES SILVA:04318688917
Dados: 2023.12.21 13:40:18 -03'00'

Srº Marco Antônio Marcondes Silva
Prefeito Municipal

REVISÃO	DESCRIÇÃO	DATA	VISTO

PREFEITURA MUNICIPAL DE FAZENDA RIO GRANDE :: PARANÁ

PREFEITURA MUNICIPAL FAZENDA RIO GRANDE

SECRETARIA MUNICIPAL DE OBRAS
AV. VENEZUELA, 247 : EUCALIPTOS
FAZENDA RIO GRANDE :: CEP: 83.820-554
(41) 3608-0081 :: (41) 3608-2774

Obra

PAVIMENTAÇÃO ASFÁLTICA RUA SILVANO JOSÉ BALDAN

Endereço

Rua Silvano José Baldan, Jd. Imac. Conceição - B. Pioneiros- Fazenda Rio Grande - PR

Conteúdo

PAVIMENTAÇÃO SEÇÃO TRANSVERSAL

Escala

Desenho: Fábio Trento

Data: 04/10/2023

gov.br Documento assinado digitalmente
GUSTAVO GONCALES QUADROS
Data: 21/12/2023 11:08:14-0300
Verifique em https://validar.iti.gov.br

Autor do projeto
Gustavo Gonçales Quadros
Engenheiro Civil - CREA Pr 72.224/D

Assinatura

Nome do arquivo

PROJETO DE PAVIMENTAÇÃO _Rua Silvano José Baldan.dwg

ARQ 01 /01

A3 (297mm X 420mm)

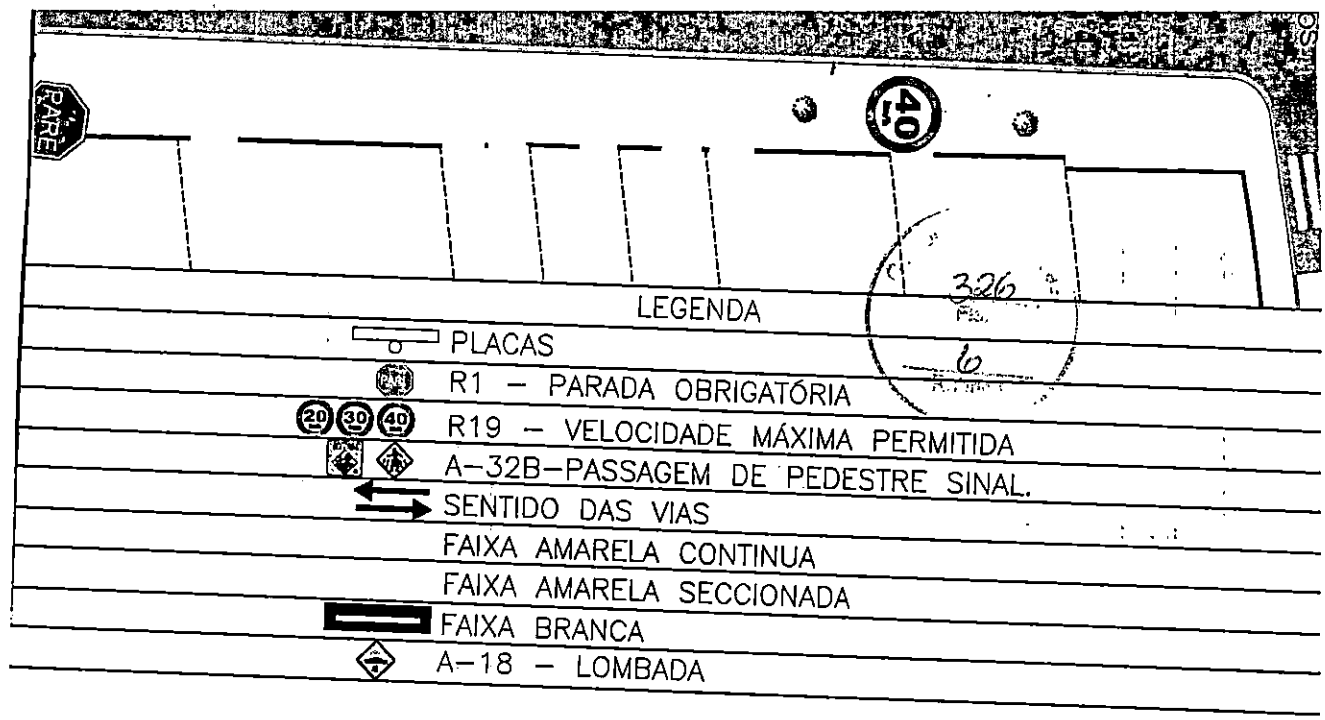

326
Fls.
10

Reservado à aprovação da P.M.F.R.G.

gov.br Documento assinado digitalmente
JOELITON SUEMAR LEAL
Data: 21/12/2023 14:04:56-0300
Verifique em https://validar.iti.gov.br

Reservado à assinatura do Prefeito Municipal

MARCO ANTONIO MARCONDES SILVA:04318688917
Assinado de forma digital por MARCO ANTONIO MARCONDES SILVA:04318688917
Dados: 2023.12.21 13:41:16 -03'00'

Srº Marco Antônio Marcondes Silva
Prefeito Municipal

REVISÃO	DESCRIÇÃO	DATA	VISTO

PREFEITURA MUNICIPAL DE FAZENDA RIO GRANDE :: PARANÁ

PREFEITURA MUNICIPAL
FAZENDA RIO GRANDE

SECRETARIA MUNICIPAL DE OBRAS
AV. VENEZUELA, 247 : EUCALIPTOS
FAZENDA RIO GRANDE :: CEP: 83.820-554
(41) 3608-0081 :: (41) 3608-2774

Obra
PAVIMENTAÇÃO ASFÁLTICA RUA SILVANO JOSÉ BALDAN

Endereço
Rua Silvano José Baldan, Jd. Imac. Conceição - B. Pioneiros- Fazenda Rio Grande - PR

Conteúdo
SINALIZAÇÃO

Escala
H:1/500

Desenho
Fábio Trento

Data
17/10/2023

gov.br Documento assinado digitalmente
GUSTAVO GONCALES QUADROS
Data: 21/12/2023 11:08:14-0300
Verifique em https://validar.iti.gov.br

ARQ
01 /02

Autor do projeto
Gustavo Gonçales Quadros
Engenheiro Civil - CREA Pr 72.224/D

Assinatura

Nome do arquivo
PROJETO DE SINALIZAÇÃO _Rua Silvano José Baldan.dwg

A2 (420mm X 594mm)

		Símbolo: Preto **Verso:** Preto Fosco		
	R-32b	**CORES:** **Fundo:** Amarelo **Orla externa:** Amarelo **Orla interna:** Preto **Símbolo:** Preto **Verso:** Preto Fosco	D=80	2
	R-19	**CORES:** **Fundo:** Amarelo **Orla externa:** Amarelo **Orla interna:** Preto **Símbolo:** Preto **Verso:** Preto Fosco	D=80	2
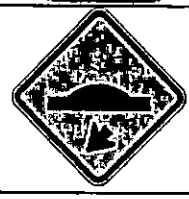		**CORES:** **Fundo:** Amarelo **Orla externa:** Amarelo **Orla interna:** Preto **Símbolo:** Preto **Verso:** Preto Fosco	D=45	2

Reservado à aprovação da P.M.F.R.G.

gov.br Documento assinado digitalmente
JOELITON SUEMAR LEAL
Data: 21/12/2023 14:04:56-0300
Verifique em https://validar.iti.gov.br

Reservado à assinatura do Prefeito Municipal

MARCO ANTONIO MARCONDES SILVA:04318688917 Assinado de forma digital por MARCO ANTONIO MARCONDES SILVA:04318688917 Dados: 2023.12.21 13:40:54 -03'00'

Srº Marco Antônio Marcondes Silva
Prefeito Municipal

REVISÃO	DESCRIÇÃO	DATA	VISTO

PREFEITURA MUNICIPAL DE FAZENDA RIO GRANDE :: PARANÁ

PREFEITURA MUNICIPAL FAZENDA RIO GRANDE

SECRETARIA MUNICIPAL DE OBRAS
AV. VENEZUELA, 247 : EUCALIPTOS
FAZENDA RIO GRANDE :: CEP: 83.820-554
(41) 3608-0081 :: (41) 3608-2774

Obra
PAVIMENTAÇÃO ASFÁLTICA RUA SILVANO JOSÉ BALDAN

Endereço
Rua Silvano José Baldan, Jd. Imac. Conceição - B. Pioneiros- Fazenda Rio Grande - PR

Conteúdo
SINALIZAÇÃO

Escala
H:1/500

Desenho
Fábio Trento

Data
17/10/2023

gov.br Documento assinado digitalmente
GUSTAVO GONCALES QUADROS
Data: 21/12/2023 11:08:14-0300
Verifique em https://validar.iti.gov.br

ARQ
02/02

Autor do projeto
Gustavo Gonçales Quadros
Engenheiro Civil - CREA Pr 72.224/D

Assinatura

Nome do arquivo
PROJETO DE SINALIZAÇÃO _Rua Silvano José Baldan.dwg

DADOS DA PAVIMENTAÇÃO	
TRECHO PARA PAVIMENTAÇÃO	PP = EST. 0 + 03,75M PF = EST. 58 + 04,91M
EXTENSÃO PP/PF	1.162,16M
EXTENSÃO EFETIVA DE PAVIMENTAÇÃO	1.207,42M
LARGURA MFe/MFd	6,00M e 5,00M
LARGURA EFETIVA EST. 0 + 3,75M A EST 53 + 8,90M	5,80M
LARGURA EFETIVA EST. 53 + 8,90M A EST 58 + '4,91M	4,80M
ÁREA EFETIVA DE PAVIMENTAÇÃO	6.837,68M²
ÁREA EFETIVA DE REGULARIZAÇÃO	8.015,52M²

Compras e Licitações
Fls 326
6
Rubrica

Reservado à aprovação da P.M.F.R.G.

Reservado à assinatura do Prefeito Municipal

Documento assinado digitalmente
gov.br GUSTAVO GONCALES QUADROS
Data: 21/12/2023 11:11:15-0300
Verifique em https://validar.iti.gov.br

MARCO ANTONIO MARCONDES SILVA:04318688917
Assinado de forma digital por MARCO ANTONIO MARCONDES SILVA:04318688917
Dados: 2023.12.21 13:44:13 -03'00'

GERRY JOSE DOS SANTOS:00482876956
Assinado de forma digital por GERRY JOSE DOS SANTOS:00482876956
Dados: 2023.12.21 14:56:40 -03'00'

Srº Marco Antônio Marcondes Silva
Prefeito Municipal

00	LEVANTAMENTO TOPOGRÁFICO PLANIALTIMÉTRICO CADASTRAL	12/05/2020	—
REVISÃO	DESCRIÇÃO	DATA	VISTO

PREFEITURA MUNICIPAL DE FAZENDA RIO GRANDE :: PARANÁ

PREFEITURA MUNICIPAL
FAZENDA RIO GRANDE

SECRETARIA MUNICIPAL DE OBRAS
AV. VENEZUELA, 247 : EUCALIPTOS
FAZENDA RIO GRANDE :: CEP: 83.820-554
(41) 3608-0081 :: (41) 3608-2774

Obra
PAVIMENTAÇÃO ASFÁLTICA RUA SILVANO JOSÉ BALDAN

Endereço
Rua Silvano José Baldan, Jd. Imac. Conceição - B. Pioneiros- Fazenda Rio Grande - PR

Conteúdo

	Escala
PAVIMENTAÇÃO	H:1/500
LEVANTAMENTO PLANIALTIMÉTRICO	H:1/500
PLANTA	H:1/500
PERFIL LONGITUDINAL	V:1/100

Desenho: Fábio Trento
Data: 04/10/2023

ARQ 01/03

Autor do projeto
Gustavo Gonçales Quadros
Engenheiro Civil - CREA Pr 72.224/D
Assinatura

Nome do arquivo
PROJETO GEOMÉTRICO_Rua Silvano José Baldan.dwg

A0 (841mm X 1189mm)

DADOS DA PAVIMENTAÇÃO	
TRECHO PARA PAVIMENTAÇÃO	PP = EST. 0 + 03,75M PF = EST. 58 + 04,91M
EXTENSÃO PP/PF	1.162,16M
EXTENSÃO EFETIVA DE PAVIMENTAÇÃO	1.207,42M
LARGURA MFe/MFd	6,00M e 5,00M
LARGURA EFETIVA EST. 0 + 3,75M A EST 53 + 8,90M	5,80M
LARGURA EFETIVA EST. 53 + 8,90M A EST 58 + 4,91M	4,80M
ÁREA EFETIVA DE PAVIMENTAÇÃO	6.837,68M²
ÁREA EFETIVA DE REGULARIZAÇÃO	8.015,52M²

Reservado à aprovação da P.M.F.R.G.

Reservado à assinatura do Prefeito Municipal

Documento assinado digitalmente
GUSTAVO GONCALES QUADROS
Data: 21/12/2023 11:11:15-0300
Verifique em https://validar.iti.gov.br

MARCO ANTONIO MARCONDES SILVA:04318688917
Assinado de forma digital por MARCO ANTONIO MARCONDES SILVA:04318688917
Dados: 2023.12.21 13:44:42 -03'00'

Srº Marco Antônio Marcondes Silva
Prefeito Municipal

GERRY JOSE DOS SANTOS:00482876956
Assinado de forma digital por GERRY JOSE DOS SANTOS:00482876956
Dados: 2023.12.21 14:58:14 -03'00'

REVISÃO	DESCRIÇÃO	DATA	VISTO
00	LEVANTAMENTO TOPOGRÁFICO PLANIALTIMÉTRICO CADASTRAL	12/05/2020	—

PREFEITURA MUNICIPAL DE FAZENDA RIO GRANDE :: PARANÁ

PREFEITURA MUNICIPAL
FAZENDA RIO GRANDE

SECRETARIA MUNICIPAL DE OBRAS
AV. VENEZUELA, 247 : EUCALIPTOS
FAZENDA RIO GRANDE :: CEP: 83.820-554
(41) 3608-0081 :: (41) 3608-2774

Obra
PAVIMENTAÇÃO ASFÁLTICA RUA SILVANO JOSÉ BALDAN

Endereço
Rua Silvano José Baldan, Jd. Imac. Conceição - B. Pioneiros- Fazenda Rio Grande - PR

Conteúdo

	Escala
PAVIMENTAÇÃO	H:1/500
LEVANTAMENTO PLANIALTIMÉTRICO	H:1/500
PLANTA	H:1/500
PERFIL LONGITUDINAL	V:1/100

Desenho: Fábio Trento
Data: 05/10/2023

Autor do projeto
Gustavo Gonçales Quadros
Engenheiro Civil - CREA Pr 72.224/D
Assinatura

Nome do arquivo
PROJETO GEOMÉTRICO_Rua Silvano José Baldan.dwg

ARQ 02/03

A0 (841mm X 1189mm)

DADOS DA PAVIMENTAÇÃO	
TRECHO PARA PAVIMENTAÇÃO	PP = EST. 0 + 03,75M PF = EST. 58 + 04,91M
EXTENSÃO PP/PF	1.162,16M
EXTENSÃO EFETIVA DE PAVIMENTAÇÃO	1.207,42M
LARGURA MFe/MFd	6,00M e 5,00M
LARGURA EFETIVA EST. 0 + 3,75M A EST 53 + 8,90M	5,80M
LARGURA EFETIVA EST. 53 + 8,90M A EST 58 + ´4,91M	4,80M
ÁREA EFETIVA DE PAVIMENTAÇÃO	6.837,68M²
ÁREA EFETIVA DE REGULARIZAÇÃO	8.015,52M²

330 fls 6 Rubrica

Reservado à aprovação da P.M.F.R.G.

gov.br Documento assinado digitalmente
GUSTAVO GONCALES QUADROS
Data: 21/12/2023 11:14:39-0300
Verifique em https://validar.iti.gov.br

MARCO ANTONIO MARCONDES SILVA:04318688917 Assinado de forma digital por MARCO ANTONIO MARCONDES SILVA:04318688917 Dados: 2023.12.21 13:45:09 -03'00'

GERRY JOSE DOS SANTOS:00482876956 Assinado de forma digital por GERRY JOSE DOS SANTOS:00482876956 Dados: 2023.12.21 14:59:29 -03'00'

Srº Marco Antônio Marcondes Silva
Prefeito Municipal

00	LEVANTAMENTO TOPOGRÁFICO PLANIALTIMÉTRICO CADASTRAL		
REVISÃO	DESCRIÇÃO	12/05/2020	—
		DATA	VISTO

PREFEITURA MUNICIPAL DE FAZENDA RIO GRANDE :: PARANÁ

PREFEITURA MUNICIPAL FAZENDA RIO GRANDE

SECRETARIA MUNICIPAL DE OBRAS
AV. VENEZUELA, 247 : EUCALIPTOS
FAZENDA RIO GRANDE :: CEP: 83.820-554
(41) 3608-0081 :: (41) 3608-2774

Obra
PAVIMENTAÇÃO ASFÁLTICA RUA SILVANO JOSÉ BALDAN

Endereço
Rua Silvano José Baldan, Jd. Imac. Conceição - B. Pioneiros- Fazenda Rio Grande - PR

Conteúdo

	Escala
PAVIMENTAÇÃO	H:1/500
LEVANTAMENTO PLANIALTIMÉTRICO	H:1/500
PLANTA	H:1/500
PERFIL LONGITUDINAL	V:1/100

Desenho: Fábio Trento

Data: 05/10/2023

Autor do projeto
Gustavo Gonçales Quadros
Engenheiro Civil - CREA Pr 72.224/D
Assinatura

Nome do arquivo
PROJETO GEOMÉTRICO _Rua Silvano José Baldan.dwg

ARQ 03/03

A0 (841mm X 1189mm)

Compras e Licitações
331
Fls
6

ATIVO

	550,81 m2
	620,15 m2
	12,18 m3
	74,86 m
	7,00 m

PREFEITURA MUNICIPAL DE FAZENDA RIO GRANDE
Secretaria Municipal de Urbanismo
APROVADO

Processo nº Data

Gerry José dos Santos
Secretário de Urbanismo
Decreto 6231/2022

CONVENÇÕES

- CA DE SINALIZAÇÃO
- ÁFORO
- A DE TELEFONE
- A ELETRICA SUB-TERRANIA
- A DE CAPTAÇÃO EXISTENTE
- A DE CAPTAÇÃO A SER RETIRADA
- O DE VISITA SANEPAR
- RADA RESIDENCIA
- RADA COMERCIAL
- O EXISTENTE
- RO
- EIXO CORREGO
- RIOS/CURSOS D'ÁGUA
- ALAGADO
- PONTO DE ÔNIBUS
- REMOÇÃO DE PAVIMENTO EXISTENTE POSTERIOR PAVIMENTAÇÃO NOVA
- PAVIMENTAÇÃO NOVA PROJETADA
- CICLOVIA PROJETADA
- CICLOVIA EXISTENTE
- CANTEIRO PROJETADO
- CALÇADA PROJETADA
- CALÇADA EXISTENTE
- RAMPA DE ACESSO PNE
- TELEFONE PÚBLICO
- TORRE DE TRANSMISSÃO
- POSTES EXISTENTE
- POSTES A RELOCAR
- POSTES RELOCADOS
- ÁRVORES
- SARJETA
- MEIO-FIO A REMOVER
- MEIO-FIO DE SARJETA
- MEIO-FIO REBAIXADO
- MEIO-FIO EXISTENTE
- MEIO-FIO RETO
- PAVIMENTAÇÃO PREVISTA

ADA ENGENHARIA E CONSTRUÇÃO LTDA

PREFEITURA MUNICIPAL FAZENDA RIO GRANDE

ADA ENGENHARIA CONSTRUÇÃO

OBRA:
PAVIMENTAÇÃO URBANA :: RUA RIO IRIRI

PROPRIETÁRIO:
PREFEITURA MUNICIPAL DE FAZENDA RIO GRANDE
CNPJ: 95.422.986/0001-02

ASSINATURA:
MARCO ANTONIO MARCONDES SILVA
Prefeito Municipal

AUTOR DO PROJETO:
ADAILTON ROGÉRIO DE OLIVEIRA
ENGENHEIRO CIVIL - CREA PR 68.917/D ART nº:

ASSINATURA:
ADAILTON ROGERIO DE OLIVEIRA:01858885930 Assinado de forma digital por ADAILTON ROGERIO DE OLIVEIRA:01858885930 Dados: 2022.08.01 19:08:12 -03'00'

PRANCHA:
PROJETO GEOMÉTRICO
PLANTA E PERFIL LONGITUDINAL

SEQUENCIA: 01/01

ARQUIVO:	DESENHO:	DATA:	ESCALA:	REVISÃO:
Rua Rio Iriri - Geométrico R03.dwg	I.M.S.	DEZEMBRO|2019	1:500	04

332
10

FAIXA TRACEJADA AMARELA
ESCALA 1:100

IENTAÇÃO

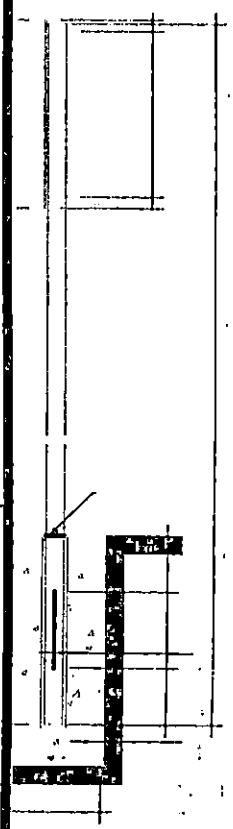

PREFEITURA MUNICIPAL DE FAZENDA RIO GRANDE
Secretaria Municipal de Urbanismo
APROVADO

Processo nº _____ Data _____
Gerry José dos Santos
Secretário de Urbanismo
Decreto nº 6231/2022

Joéliton Suemar Leal
Diretor de Trânsito
Decreto nº 6739/2022

OBRA: SINALIZAÇÃO URBANA :: RUA RIO IRIRI

PROPRIETÁRIO:
PREFEITURA MUNICIPAL DE FAZENDA RIO GRANDE
CNPJ: 95.422.986/0001-02

ASSINATURA:
MARCO ANTONIO MARCONDES SILVA
Prefeito Municipal

AUTOR DO PROJETO:
ADAILTON ROGÉRIO DE OLIVEIRA
ENGENHEIRO CIVIL - CREA PR 68.917/D ART nº:

ASSINATURA:
ADAILTON ROGERIO DE OLIVEIRA:01858885930
Assinado de forma digital por ADAILTON ROGERIO DE OLIVEIRA:01858885930 Dados: 2022.08.01 19:07:42 -03'00'

PRANCHA:
PROJETO SINALIZAÇÃO
PLANTA E DETALHES

SEQUÊNCIA:
01/01

ARQUIVO:	DESENHO:	DATA:	ESCALA:	REVISÃO:
Rua Rio Iriri Sinalização.dwg	RODRIGO M.	MAIO 2022	1:500	02

Compras e Licitações
333
Fls
6
Rubrica

S

FAIXA CONTINUA BRANCA

ESCALA 1:100

FAIXA TRACEJADA AMARELA

ESCALA 1:100

PREFEITURA MUNICIPAL DE FAZENDA RIO GRANDE
Secretaria Municipal de Urbanismo
APROVADO

Processo nº _____ Data _____
Gérry José dos Santos
Secretário de Urbanismo
Decreto nº 6231/2022

Joéliton Suemar Leal
Diretor de Trânsito
Decreto nº 6739/2022

PREFEITURA MUNICIPAL FAZENDA RIO GRANDE

ADA ENGENHARIA CONSTRUÇÃO

OBRA:
PAVIMENTAÇÃO URBANA :: RUA RIO NHUNDIAQUARA

PROPRIETÁRIO:
PREFEITURA MUNICIPAL DE FAZENDA RIO GRANDE
CNPJ: 95.422.986/0001-02

ASSINATURA:
MARCO ANTONIO MARCONDES SILVA
Prefeito Municipal

AUTOR DO PROJETO:
ADAILTON ROGÉRIO DE OLIVEIRA
ENGENHEIRO CIVIL – CREA PR 68.917/D ART nº:

ASSINATURA:
ADAILTON ROGERIO DE OLIVEIRA:01858885930
Assinado de forma digital por ADAILTON ROGERIO DE OLIVEIRA:01858885930 Dados: 2022.08.01 19:05:39 -03'00'

PRANCHA
PROJETO SINALIZAÇÃO
PLANTA E DETALHES

SEQUÊNCIA
01/0

ARQUIVO:	DESENHO:	DATA:	ESCALA:	REVISÃO
Lote Rio Nhundiaquara - Sinalização_R01.dwg	K.K.	maio /2022	1:500	00

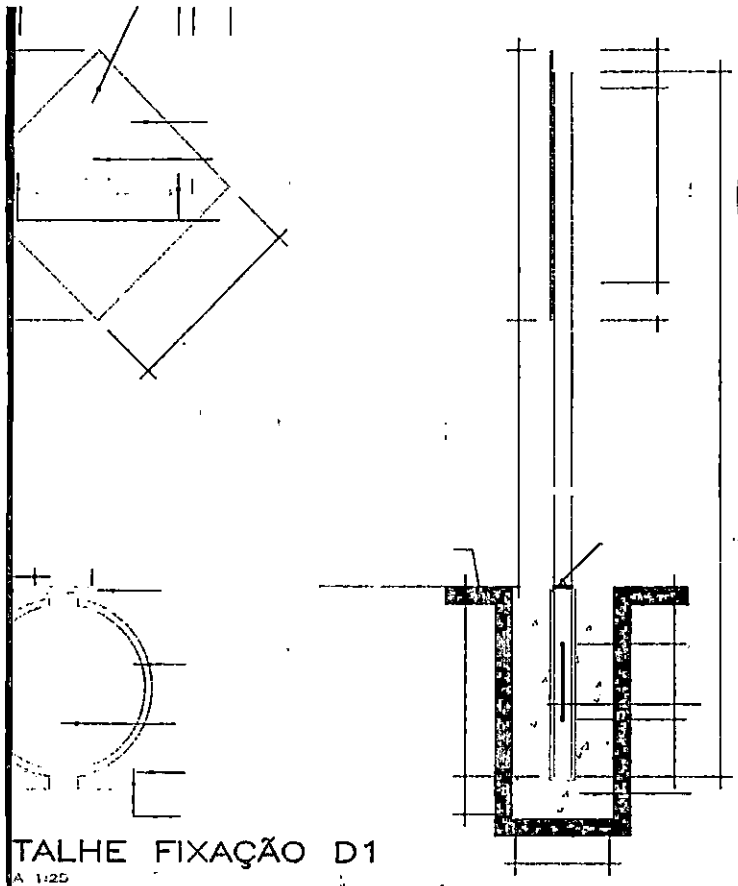

Compras e Licitações
334
fls
Rubrica

TALHE FIXAÇÃO D1
A 1:25

TALHES – PLACAS
A 1:20

PREFEITURA MUNICIPAL DE FAZENDA RIO GRANDE
Secretaria Municipal de Urbanismo
APROVADO

Processo nº _____ Data _____

Gerry José dos Santos
Secretário de Urbanismo
Decreto 6739/2022

Joéliton Suemar Leal
Diretor de Trânsito
Decreto nº 6739/2022

OBRA: PAVIMENTAÇÃO URBANA :: RUA RIO IRAÍ

PROPRIETÁRIO: PREFEITURA MUNICIPAL DE FAZENDA RIO GRANDE
CNPJ: 95.422.986/0001-02

ASSINATURA: MARCO ANTONIO MARCONDES SILVA
Prefeito Municipal

AUTOR DO PROJETO: ADAILTON ROGÉRIO DE OLIVEIRA
ENGENHEIRO CIVIL – CREA PR 68.917/D

ART nº:

ASSINATURA: ADAILTON ROGERIO DE OLIVEIRA:01858885930
Assinado de forma digital por ADAILTON ROGERIO DE OLIVEIRA:01858885930 Dados: 2022.08.01 18:55:11 -03'00'

PRANCHA: PROJETO SINALIZAÇÃO
PLANTA E DETALHES

SEQUÊNCIA: 01/01

ARQUIVO:	DESENHO:	DATA:	ESCALA:	REVISÃO:
Rua Rio Iraí – Sinalização_R03.dwg	K.K.	MAIO /2022	1:500	03

Compras e Licitações
335
Fls.
6
Rubrica

QUANTITATIVO

	259,79 m2
	307,90 m2
	38,51 m
	7,00 m

PREFEITURA MUNICIPAL DE FAZENDA RIO GRANDE
Secretaria Municipal de Urbanismo
APROVADO

Processo nº _____ Data _____
Gerry José dos Santos
Secretário de Urbanismo
Decreto 6231/2022

ADA ENGENHARIA E CONSTRUÇÃO LTDA

PREFEITURA MUNICIPAL FAZENDA RIO GRANDE

ADA ENGENHARIA CONSTRUÇÃO

OBRA:
PAVIMENTAÇÃO URBANA :: RUA RIO IRAÍ

PROPRIETÁRIO:
PREFEITURA MUNICIPAL DE FAZENDA RIO GRANDE
CNPJ: 95.422.986/0001-02

ASSINATURA:
MARCO ANTONIO MARCONDES SILVA
Prefeito Municipal

AUTOR DO PROJETO:
ADAILTON ROGÉRIO DE OLIVEIRA
ENGENHEIRO CIVIL – CREA PR 68.917/D ART nº:

ASSINATURA:
ADAILTON ROGERIO DE OLIVEIRA:01858885930
Assinado de forma digital por ADAILTON ROGERIO DE OLIVEIRA:01858885930 Dados: 2022.08.01 18:58:59 -03'00'

PRANCHA:
PROJETO GEOMÉTRICO
PLANTA E PERFIL LONGITUDINAL

SEQUENCIA: 01/01

ARQUIVO:	DESENHO:	DATA:	ESCALA:	REVISÃO:
Rua Rio Iraí – Geométrico.dwg	I.M.S.	DEZEMBRO|2019	1:500	03.

Compras e Licitações
336
Fls
6
Rubrica

PREFEITURA MUNICIPAL DE FAZENDA RIO GRANDE
Secretaria Municipal de Urbanismo
APROVADO

Processo nº _____ Data _____

Gerry José dos Santos
Secretário de Urbanismo
Decreto 6231/2022

OBRA:
PAVIMENTAÇÃO URBANA :: RUA RIO IRAÍ

PROPRIETÁRIO:
PREFEITURA MUNICIPAL DE FAZENDA RIO GRANDE
CNPJ: 95.422.986/0001-02

ASSINATURA:
MARCO ANTONIO MARCONDES SIL
Prefeito Municipal

AUTOR DO PROJETO:
ADAILTON ROGÉRIO DE OLIVEIRA
ENGENHEIRO CIVIL - CREA PR 68.917/D ART nº:

ASSINATURA:
ADAILTON ROGERIO DE OLIVEIRA:01858885930 Assinado de forma digital por ADAILTON ROGERIO DE OLIVEIRA:01858885930 Dados: 2022.08.01 18:59:25 -03'00'

PRANCHA:
PROJETO DE DRENAGEM
PLANTA E PERFIL LONGITUDINAL

SEQUENCIA
01/

ARQUIVO:	DESENHO:	DATA:	ESCALA:	REVISÃO:
Rua Rio Iraí - Drenagem_AS BUILT.dwg	RODRIGO M.	MAIO/2022	1:500	03

S CONSTITUÍDAS DO PAVIMENTO
ISTA DE 7,00m DE LARGURA:

ASE DE BRITA GRADUADA COMPACTADA – ESP. = 15,0cm

MPRIMAÇÃO COM EMULSÃO EAI / PINTURA DE LIGAÇÃO RR–1C

BUQ FAIXA "C"– ESP. = 5,0cm

EIO–FIO DE CONCRETO C/SARJETA TIPO 02 – EXISTENTE

TERRO DE PASSEIO

EGULARIZAÇÃO E COMPACTAÇÃO SUBLEITO 100% P.N.

ASE DE BRITA GRADUADA COMPACTADA – ESP. = 10,0cm

ALÇADA EM CONCRETO Fck 20Mpa

INCADINHA DE CONCRETO

RAMA EM PLACAS

OMPLEMENTO DA SUB BASE EM BRITA 4A (4,50 CM)

UB BASE EXISTENTE

Compras e Licitações
337
Fls
6
Rubrica

QUADRO ORGANIZATIVO	

CIOS
D.

PREFEITURA MUNICIPAL DE FAZENDA RIO GRANL
Secretaria Municipal de Urbanismo
APROVADO

Processo nº Data
Gerry José dos Santos
Secretário de Urbanismo
Decreto 6231/2022

OBRA: PAVIMENTAÇÃO URBANA :: RUA RIO IRAI

PROPRIETÁRIO: PREFEITURA MUNICIPAL DE FAZENDA RIO GRANDE
CNPJ: 95.422.986/0001-02

MARCO ANTONIO MARCONDES S
Prefeito Municipal

AUTOR DO PROJETO: ADAILTON ROGÉRIO DE OLIVEIRA ENGENHEIRO CIVIL
CREA PR 68.917/D ART nº:

ASSINATURA: ADAILTON ROGERIO DE OLIVEIRA:01858885930
Assinado de forma digital por ROGERIO DE OLIVEIRA:018 Dados: 2022.06.01 16:57:24

PRANCHA: PROJETO PAVIMENTAÇÃO
SEÇÃO TIPO E DETALHES

SEQUEN 0

ARQUIVO:	DESENHO:	DATA:	ESCALA:	REVISÃO:
Rua Rio Iraí - Pavimentação R04.dwg	RODRIGO M.	JUN|2022	1:250	04

CAMADAS CONSTITUÍDAS DO PAVIMENTO
PARA PISTA DE 7,00m DE LARGURA:

(1) – BASE DE BRITA GRADUADA COMPACTADA – ESP. = 15,0cm
(2) – IMPRIMAÇÃO COM EMULSÃO EAI / PINTURA DE LIGAÇÃO RR-1C
(3) – CBUQ FAIXA "C"– ESP. = 5,0cm
(4) – MEIO–FIO DE CONCRETO C/SARJETA TIPO 02
(5) – ATERRO DE PASSEIO C/ SOLO PROVENIENTE DA PROPRIA VIA
(6) – REGULARIZAÇÃO E COMPACTAÇÃO SUBLEITO 100% P.N.
(7) – BASE DE BRITA GRADUADA COMPACTA– ESP. = 10,0cm
(8) – CALÇADA EM CONCRETO Fck 20Mpa (ESP. = 5,00 cm)
(9) – FINCADINHA DE CONCRETO
(10) – GRAMA EM PLACAS
(11) – COMPLEMENTO DE SUB–BASE COM BRITA 4A. (ESP.= 3,90CM)
(12) – SUB–BASE EXISTENTE.

Comprovante de Licitações 338 6

QUADRO QUANTITATIVO

PREFEITURA MUNICIPAL DE FAZENDA RIO GRANDE
Secretaria Municipal de Urbanismo
APROVADO

Processo nº Data
Gerry José dos Santos
Secretário de Urbanismo
Decreto 6231/2022

OBRA:
PAVIMENTAÇÃO URBANA :: RUA RIO IRIRI

PROPRIETÁRIO:
PREFEITURA MUNICIPAL DE FAZENDA RIO GRANDE
CNPJ: 95.422.986/0001-02

ASSINATURA:
MARCO ANTONIO MARCONDES SILVA
Prefeito Municipal

AUTOR DO PROJETO:
ADAILTON ROGÉRIO DE OLIVEIRA ENGENHEIRO CIVIL
CREA PR 68.917/D ART nº:

ASSINATURA:
ADAILTON ROGERIO DE OLIVEIRA:01858885930
Assinado de forma digital por ADAILTON ROGERIO DE OLIVEIRA:01858885930 Dados: 2022.08.01 19:07:10 -03'00'

PRANCHA:
PROJETO PAVIMENTAÇÃO
SEÇÃO TIPO E DETALHES

SEQUÊNCIA: 01/0

ARQUIVO:	DESENHO:	DATA:	ESCALA:	REVISÃO:
Rua Rio Iriri - Pavimentação RIO.dwg	Rodrigo M.	JUN/2022	1:250	03

Compras e Licitações
339
Fls
6
Rubrica

ETROS

FAIXA CONTINUA BRANCA
ESCALA 1:100

FAIXA TRACEJADA AMARELA
ESCALA 1:100

PREFEITURA MUNICIPAL DE FAZENDA RIO GRANDE
Secretaria Municipal de Urbanismo
APROVADO

Processo nº _____ Data _____

Gerry José dos Santos
Secretário de Urbanismo
Decreto 6231/2022

Joéliton Suemar Leal
Diretor de Trânsito
Decreto nº 6739/2022

OBRA:
PAVIMENTAÇÃO URBANA :: RUA RIO EUFRATES

PROPRIETÁRIO:
PREFEITURA MUNICIPAL DE FAZENDA RIO GRANDE
CNPJ: 95.422.986/0001-02

ASSINATURA:
MARCO ANTONIO MARCONDES SILVA
Prefeito Municipal

AUTOR DO PROJETO:
ADAILTON ROGÉRIO DE OLIVEIRA
ENGENHEIRO CIVIL - CREA PR 68.917/D ART nº:

ASSINATURA:
ADAILTON ROGERIO DE OLIVEIRA:01858885930
Assinado de forma digital por ADAILTON ROGERIO DE OLIVEIRA:01858885930 Dados: 2022.08.01 18:56:14 -03'00'

PRANCHA:
PROJETO SINALIZAÇÃO
PLANTA E DETALHES

SEQUÊNCIA
01/0

ARQUIVO:	DESENHO:	DATA:	ESCALA:	REVISÃO:
Rua Rio Eufrates - Sinalização.dwg	K.K.	maio/2022	1:500	00

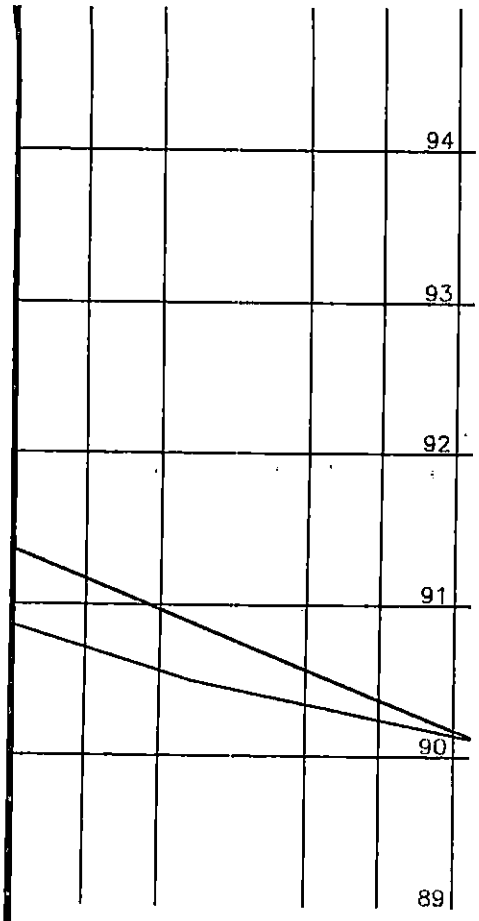

90.719	90.568	90.445	90.345	90.244	90.143
91.170	90.971	90.772	90.573	90.374	90.175

Comissão de Licitações
Fls 340
Rubrica

PREFEITURA MUNICIPAL DE FAZENDA RIO GRANDE
Secretaria Municipal de Urbanismo
APROVADO

Processo nº _____ Data _____
Gerry José dos Santos
Secretário de Urbanismo
Decreto 6231/2022

OBRA:
PAVIMENTAÇÃO URBANA :: RUA RIO EUFRATES

PROPRIETÁRIO:
PREFEITURA MUNICIPAL DE FAZENDA RIO GRANDE
CNPJ: 95.422.986/0001-92

ASSINATURA:
MARCO ANTONIO MARCONDES SILVA
Prefeito Municipal

AUTOR DO PROJETO:
ADAILTON ROGÉRIO DE OLIVEIRA
ENGENHEIRO CIVIL – CREA PR 68.917/D ART nº:

ASSINATURA:
ADAILTON ROGERIO DE OLIVEIRA:01858885930
Assinado de forma digital por ADAILTON ROGERIO DE OLIVEIRA:01858885930
Dados: 2022.08.01 18:55:45 -03'00'

PRANCHA:
PROJETO GEOMETRICO
PLANTA E PERFIL LONGITUDINAL

SEQUÊNCIA:
01/0

ARQUIVO:	DESENHO:	DATA:	ESCALA:	REVISÃO:
Rua Rio Eufrates.dwg	I.M.S.	MAIO/2022	1:500	01

00X7,00

Compras e Licitações
341
Fls
6
Rubrica

310

AVENIDA RIO AMAZONAS

PREFEITURA MUNICIPAL DE FAZENDA RIO GRANDE
Secretaria Municipal de Urbanismo
APROVADO

Processo nº _____ Data _____
Gerry José dos Santos
Secretário de Urbanismo
Decreto 6231/2022

OBRA:
PAVIMENTAÇÃO URBANA :: RUA RIO PASSAÚNA

PROPRIETÁRIO:
PREFEITURA MUNICIPAL DE FAZENDA RIO GRANDE
CNPJ: 95.422.986/0001-02

ASSINATURA:
MARCO ANTONIO MARCONDES SILVA
Prefeito Municipal

AUTOR DO PROJETO:
ADAILTON ROGÉRIO DE OLIVEIRA
ENGENHEIRO CIVIL - CREA PR 68.917/D ART nº:

ASSINATURA:
ADAILTON ROGERIO DE OLIVEIRA:01858885930
Assinado de forma digital por ADAILTON ROGERIO DE OLIVEIRA:01858885930 Dados: 2022.08.01 19:03:48 -03'00'

PRANCHA:
PROJETO GEOMETRICO
PLANTA E PERFIL LONGITUDINAL

SEQUÊNCIA:
01/01

ARQUIVO:	DESENHO:	DATA:	ESCALA:	REVISÃO:
Rua Rio Passaúna - Geométrico_R01.dwg	RODRIGO M.	MAIO/2022	1:500	01

Contratos e Licitações
342
Fls
Rubrica

FAIXA TRACEJADA AMARELA
SCALA 1:100

AIXA CONTINUA BRANCA
CALA 1:100

PREFEITURA MUNICIPAL DE FAZENDA RIO GRANDE
Secretaria Municipal de Urbanismo
APROVADO

Processo nº Data

Gerry José dos Santos
Secretário de Urbanismo
Decreto 6231/2022

Joéliton Sidmar Leal
Diretor de Trânsito
Decreto nº 6739/2022

OBRA:
PAVIMENTAÇÃO URBANA :: RUA RIO PASSAUNA

PROPRIETÁRIO:
PREFEITURA MUNICIPAL DE FAZENDA RIO GRANDE
CNPJ: 95.422.986/0001-02

MARCO ANTONIO MARCONDES SILVA
Prefeito Municipal

AUTOR DO PROJETO:
ADAILTON ROGÉRIO DE OLIVEIRA
ENGENHEIRO CIVIL – CREA PR 68.917/D

ART nº:

ASSINATURA:
ADAILTON ROGERIO DE OLIVEIRA:01858885930
Assinado de forma digital por ADAILTON ROGERIO DE OLIVEIRA:01858885930
Dados: 2022.08.01 19:08:39 -03'00'

PRANCHA:
PROJETO SINALIZAÇÃO
PLANTA E DETALHES

SEQUENCIA:
01 /01

ARQUIVO:	DESENHO:	DATA:	ESCALA:	REVISÃO:
Rio Passauna – Sinalização_R01.dwg	K.K.	DEZEMBRO 2019	1:500	00

Compra 343 Fls. 16 Rubr.

QUADRO QUANTITATIVO

SUB--BASE EM BRITA 4A COMPACTADA	0 m3
BASE EM BRITA GRADUADA COMPACTADA	0 m3
IMPRIMAÇÃO COM EMULSÃO EAI	0 m2
PINTURA DE LIGAÇÃO RR 1C	252,00 m2
CBUQ FAIXA "C"	19,66 ton
EXTENSÃO TOTAL DA RUA	36,00 m
LARGURA	7,00 m

PREFEITURA MUNICIPAL DE FAZENDA RIO GRANDE
Secretaria Municipal de Urbanismo
APROVADO

Processo nº _____ Data _____

Gerry José dos Santos
Secretário de Urbanismo
Decreto 6231/2022

OBRA: PAVIMENTAÇÃO URBANA :: RUA RIO PASSAÚNA

PROPRIETÁRIO: PREFEITURA MUNICIPAL DE FAZENDA RIO GRANDE
CNPJ: 95.422.986/0001-02

ASSINATURA: MARCO ANTONIO MARCONDES SILV
Prefeito Municipal

AUTOR DO PROJETO: ADAILTON ROGÉRIO DE OLIVEIRA ENGENHEIRO CIVIL
CREA PR 68.917/D ART nº:

ASSINATURA: ADAILTON ROGERIO DE OLIVEIRA:01858885930 Assinado de forma digital por ADAILTON ROGERIO DE OLIVEIRA:01858885930 Dados: 2022.08.01 19:05:08 -03'00'

PRANCHA: PROJETO PAVIMENTAÇÃO
SEÇÃO TIPO E DETALHES

SEQUÊNCIA: 01/

ARQUIVO:	DESENHO:	DATA:	ESCALA:	REVISÃO:
	RODRIGO M	MAIO /2022	1:250	02

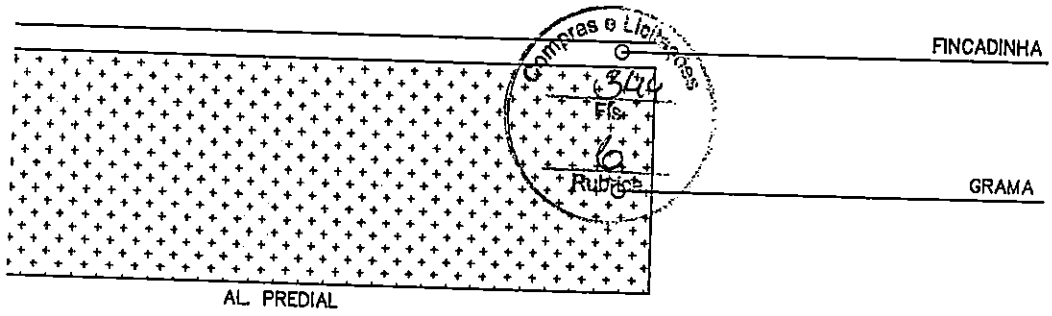

Compras e Licitações
Fls. 3474
Rubrica

	NOME CIENTÍFICO	PORTE	DIM/ COVA
	LAGERSTROEMIA INDICA	BAIXA	50 x 50 cm
	HANDROANTHUS ALBUS	ALTA	50 x 50 cm
	ZOYSIA JAPONICA	PLACA	DIRETAMENTE SOBRE O SOLO PREPARADO

PREFEITURA MUNICIPAL FAZENDA RIO GRANDE

ADA ENGENHARIA CONSTRUÇÃO

PAVIMENTAÇÃO URBANA :: LOTE 01

ÁRIO:
REFEITURA MUNICIPAL DE FAZENDA RIO GRANDE
PJ: 95.422.986/0001-02

ASSINATURA:
MARCO ANTONIO MARCONDES SILVA:04318688917
Assinado de forma digital por MARCO ANTONIO MARCONDES SILVA:04318688917
Dados: 2023.07.06 10:52:46 -03'00'

OJETO:
ILTON ROGÉRIO DE OLIVEIRA
NHEIRO CIVIL – CREA PR 68.917/D ART nº:

ASSINATURA:
ADAILTON ROGERIO DE OLIVEIRA:01858885930
Assinado de forma digital por ADAILTON ROGERIO DE OLIVEIRA:01858885930
Dados: 2022.08.01 19:00:35 -03'00'

ALHES OBRAS COMPLEMENTARES

R.O.
ROV

SEQUÊNCIA: 01/02

ARQUIVO:	DESENHO:	DATA:	ESCALA:	REVISÃO:
09 - LOTE 01.dwg	K.K.	DEZEMBRO/2019	INDICADA	00

Câmara
345
6

OBRA: PAVIMENTAÇÃO URBANA :: RUA RIO IRIRI

PROPRIETÁRIO: PREFEITURA MUNICIPAL DE FAZENDA RIO GRANDE
CNPJ: 95.422.986/0001-02

ASSINATURA: MARCO ANTONIO MARCONDES SILVA:04318688917 Assinado de forma digital por MARCO ANTONIO MARCONDES SILVA:04318688917 Dados: 2023.07.06 10:45:47

AUTOR DO PROJETO: ADAILTON ROGÉRIO DE OLIVEIRA
ENGENHEIRO CIVIL – CREA PR 68.917/D ART nº:

ASSINATURA: ADAILTON ROGERIO DE OLIVEIRA:01858885930 Assinado de forma digital por ADAILTON ROGERIO DE OLIVEIRA:01858885930 Dados: 2022.08.01 19:06:44 -03

SEQUÊN

PRANCHA: PROJETO OBRAS COMPLEMENTARES
PLANTA E DETALHES

01

ARQUIVO:	DESENHO:	DATA:	ESCALA:	REVISÃO:
Rua Rio Iriri – Obras Complementares_R04.dwg		MAIO/2022	1:250	