



JARDIM ALTO DA HÍPICA
RECAPEAMENTO ASFÁLTICO


MATRICULA Nº 50.971
KAPP HESPAHOL EMPREENDIMENTOS IMOBILIÁRIOS LTDA.

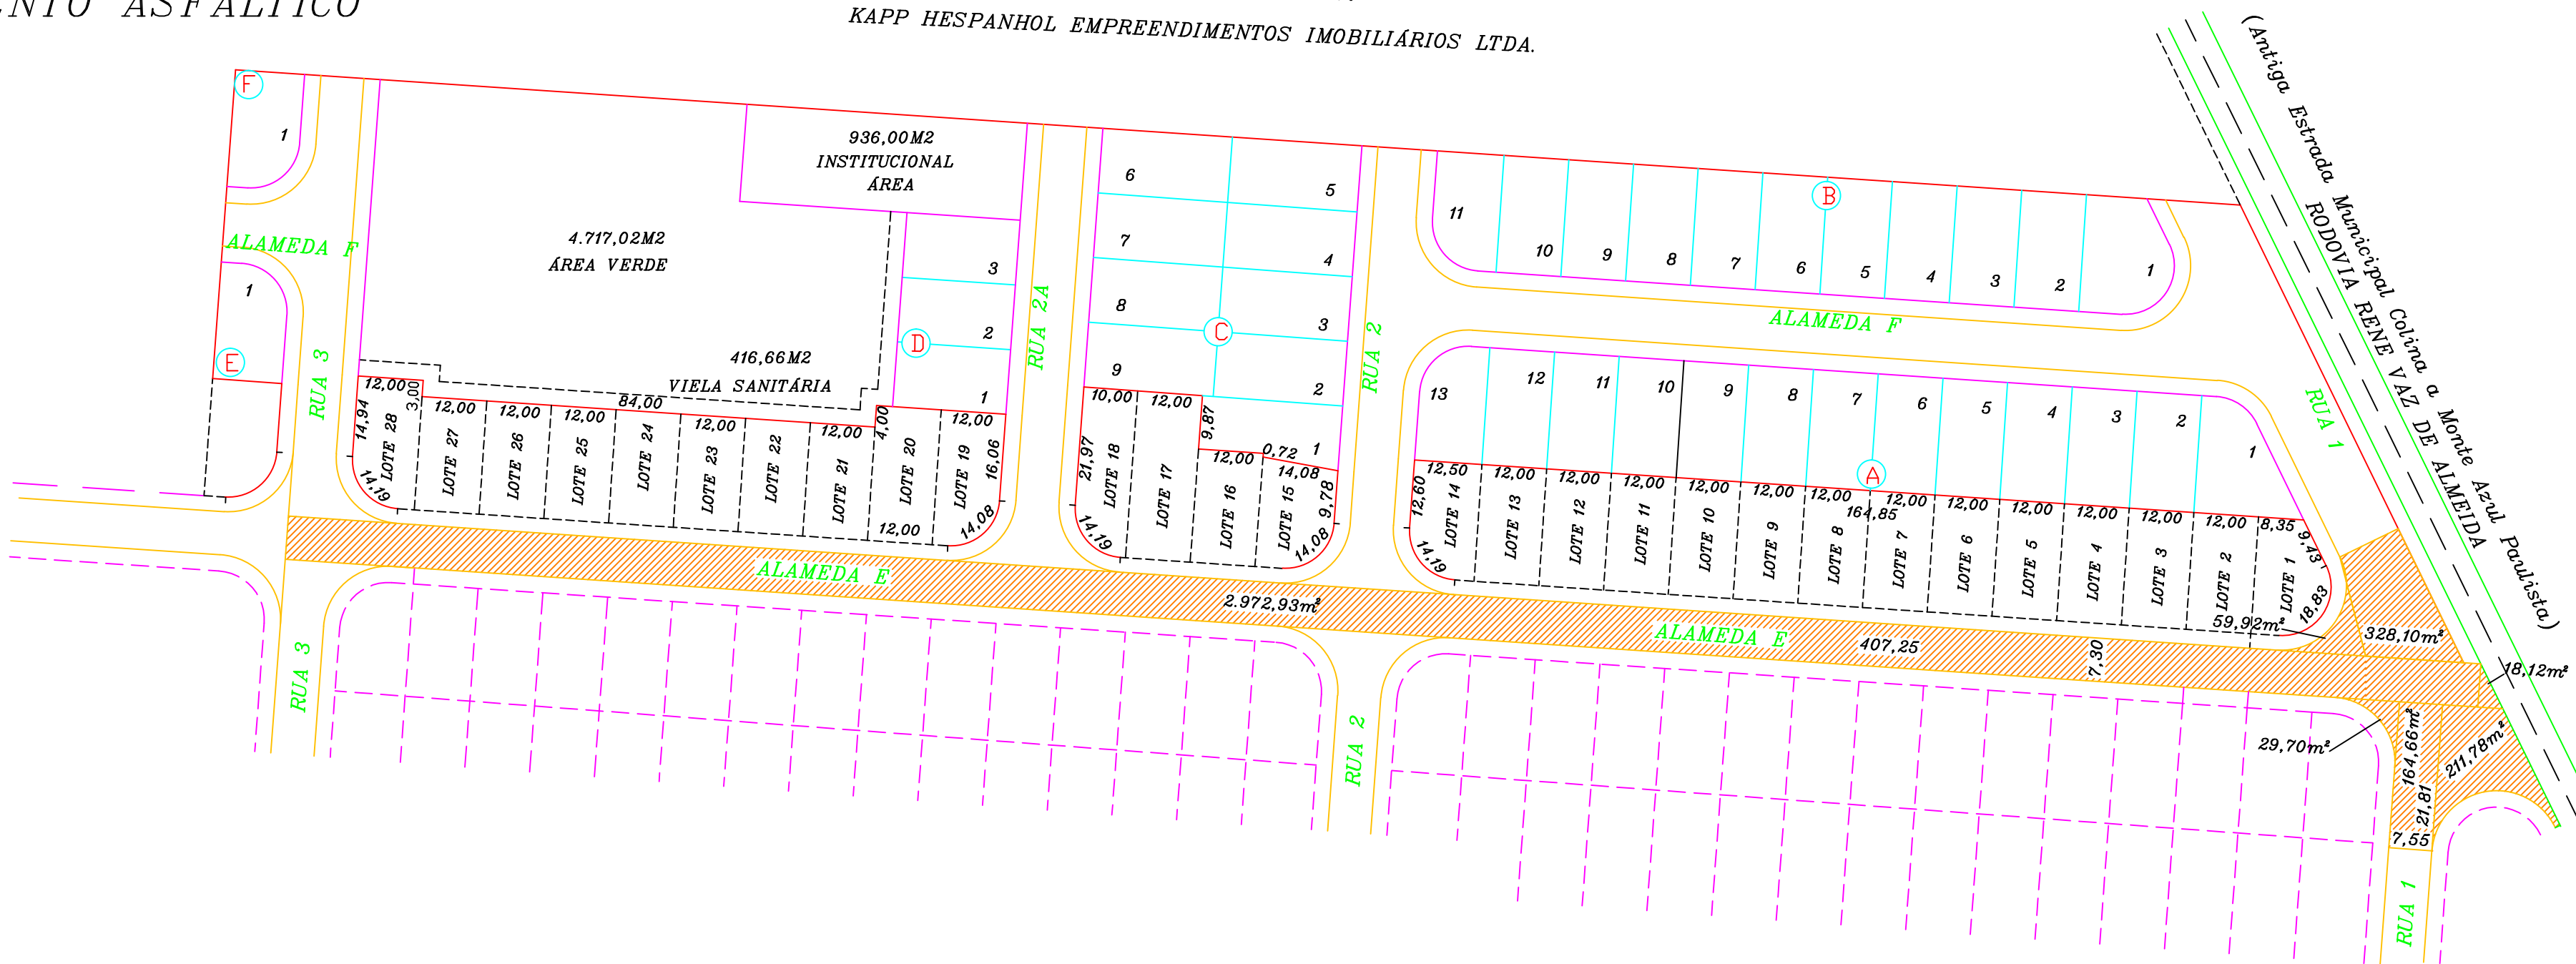

VILA HÍPICA
RECAPEAMENTO ASFÁLTICO

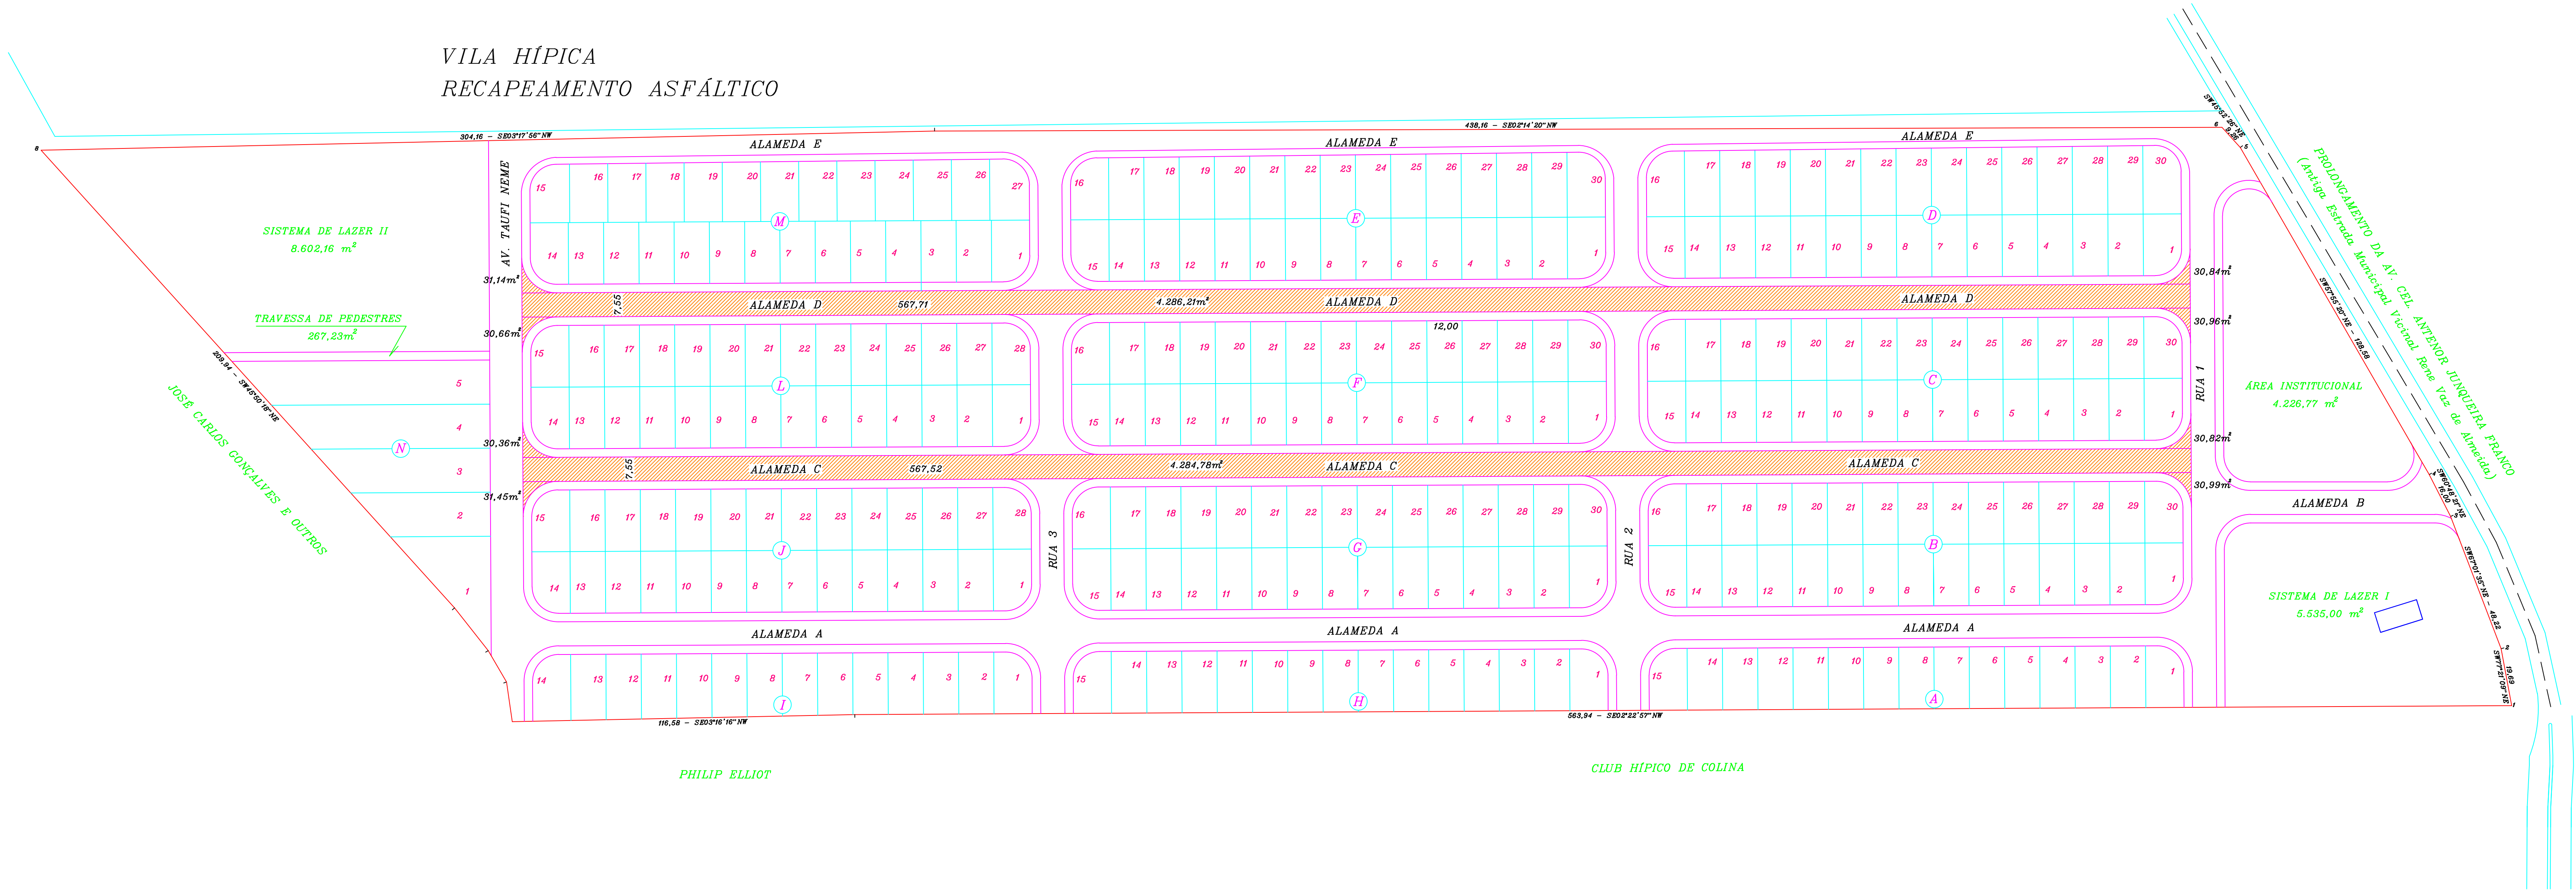


DETALHE: SECÇÃO TRANSVERSAL TIPO

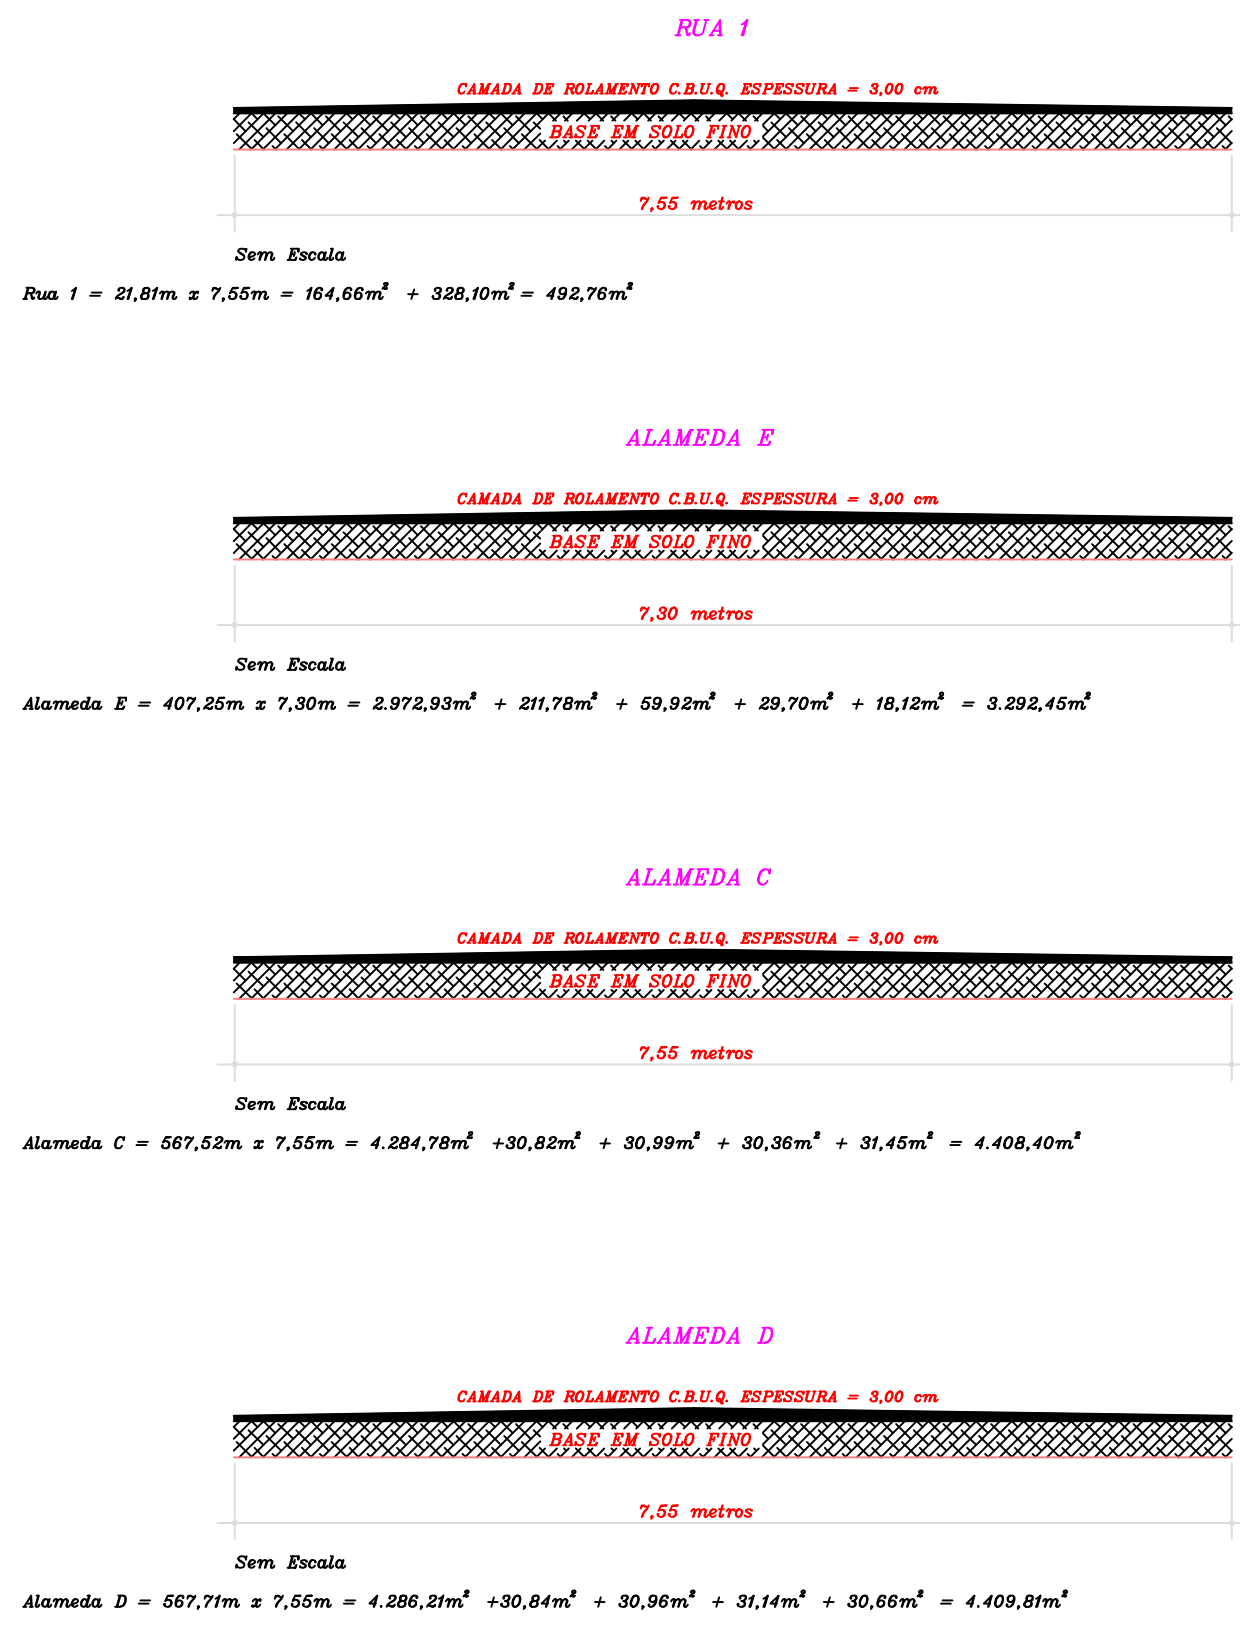


ÁREA A SER RECAPEADA				
VIA	DESENVOLVIMENTO	LARGURA	ÁREA	ÁREA
(m)	(m)	(m)	(m²)	(m²)
RUA 1	28,80	7,50	216,00	216,00
ALAMEDA E	407,50	7,50	3.056,25	3.056,25
ALAMEDA C	407,50	7,50	3.056,25	3.056,25
ALAMEDA D	407,50	7,50	3.056,25	3.056,25
TOTAL GERAL	843,30	7,50	6.224,75	6.224,75


DETALHE: GUIA E SARJETA

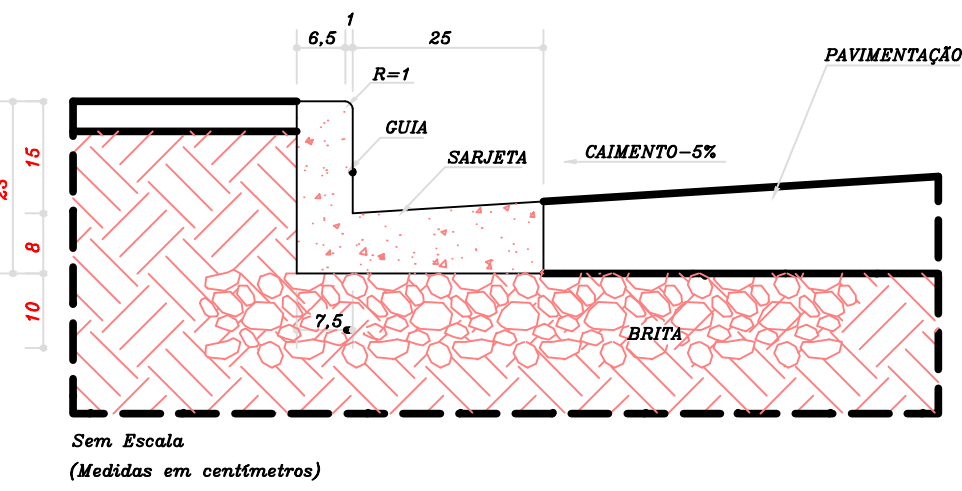

DETALHE DO PISO DE CONCRETO

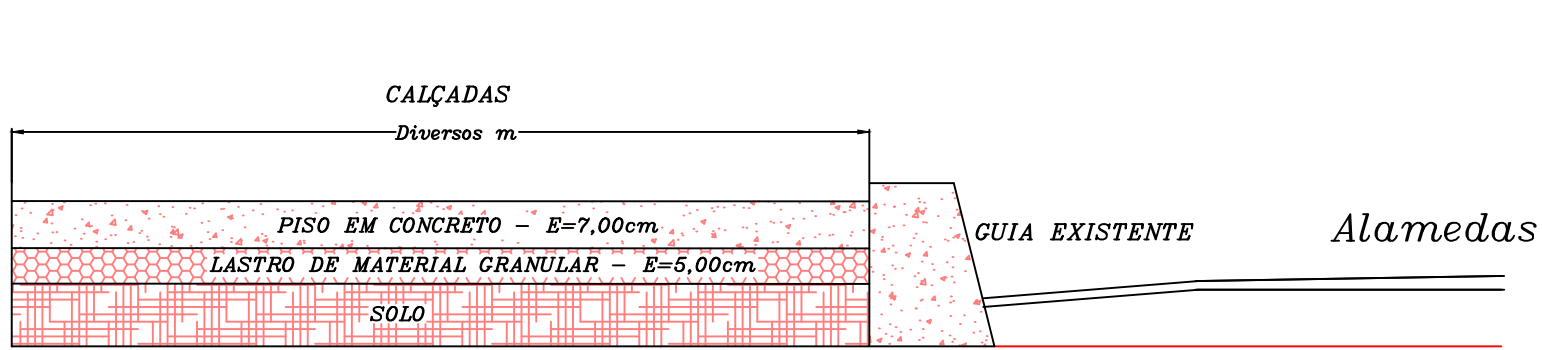

RAMPAS DE ACESSIBILIDADE

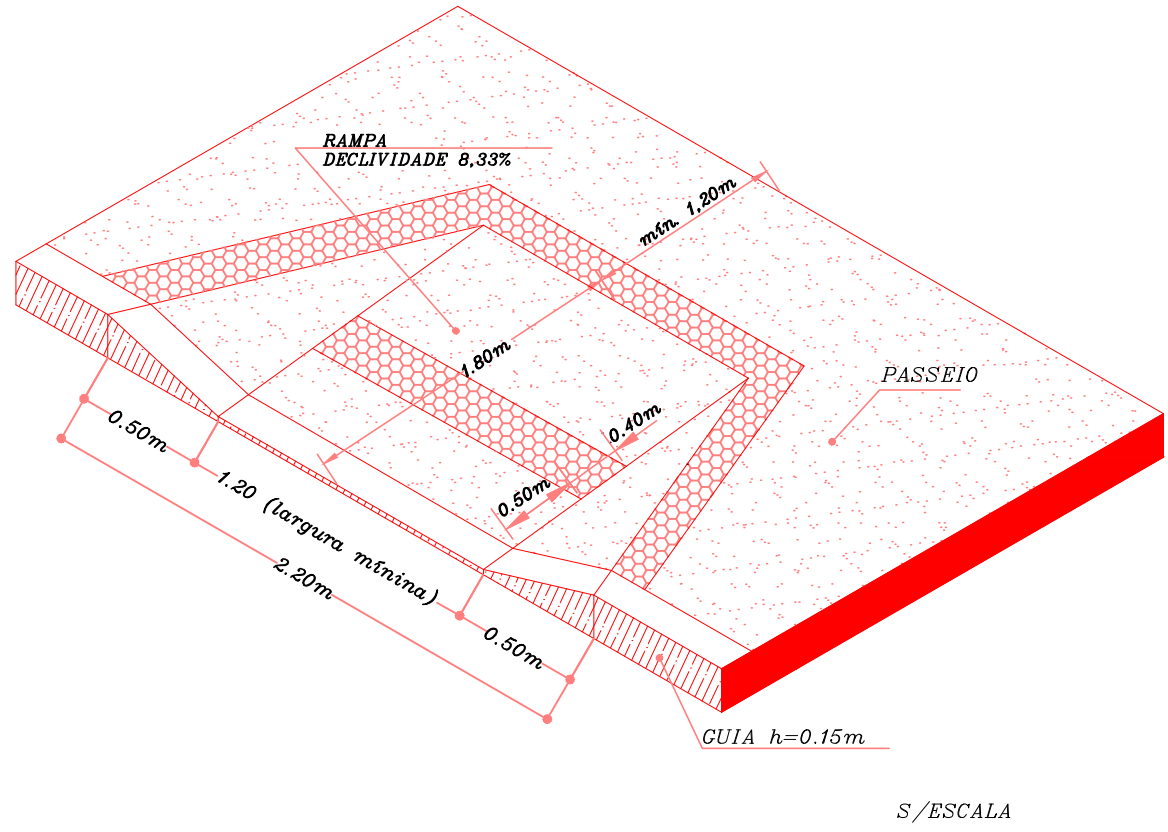

PROJETO BÁSICO

Folha ÚNICA

CROQUI DE LOCALIZAÇÃO

Prefeitura Municipal de Colina
Proprietário

Recapeamento da Pavimentação Asfáltica
Objetivo

Alamedas A, C, D, E e Rua 3 - Vila Hípica
Local Colina/SP

Legenda

VALDEMAR ANTONIO MORALES
Projeto Municipal

DEBORA C. S. DEL ANGELO PINTO NETO
Projeto Civil
Projeto de Engenharia

Sem Escala Setembro/2025

APROVAÇÕES