

### CROQUI DE LOCALIZAÇÃO


S/Escala



REFORMA CANTEIRO CENTRAL AVENIDA RUI BARBOSA		
SERVIÇOS	UNID.	QUANTIDADE
GUIAS PRE-MOLDADAS	m	1.881,62
PAVIMENTAÇÃO CANTEIRO	m²	107,91
PLANTIO DE GRAMA	m²	635,55

### DETALHE DO PISO DE CONCRETO

S/Escala

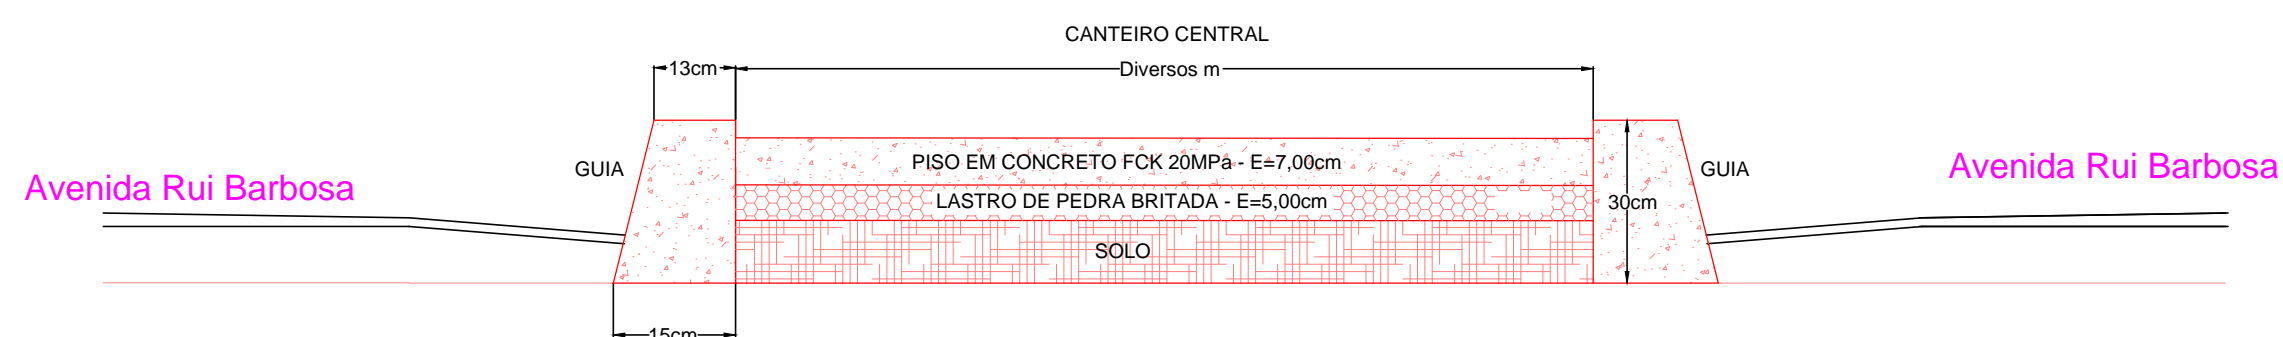

TOTAL GERAL								635,55

## PROJETO BÁSICO

Folha	ÚNICA
-------	-------

### CROQUI DE LOCALIZAÇÃO

Prefeitura Municipal de Colina  
Proprietário

## Reforma do Canteiro Central

Avenida Rui Barbosa (toda sua extensão)  
Local

### Legenda

DIAR TAHA

Prefeito Municipal

**DÉBORA C. G. DEL ANGELO PINTO NETO**  
Engenharia Civil  
CPREA nº 50607/15099  
ART 2802723/022-16066-15

Sem Escala

Outubro/2022

## APROVAÇÕES