



CROQUI DE LOCALIZAÇÃO
(PASSEIO PÚBLICO)

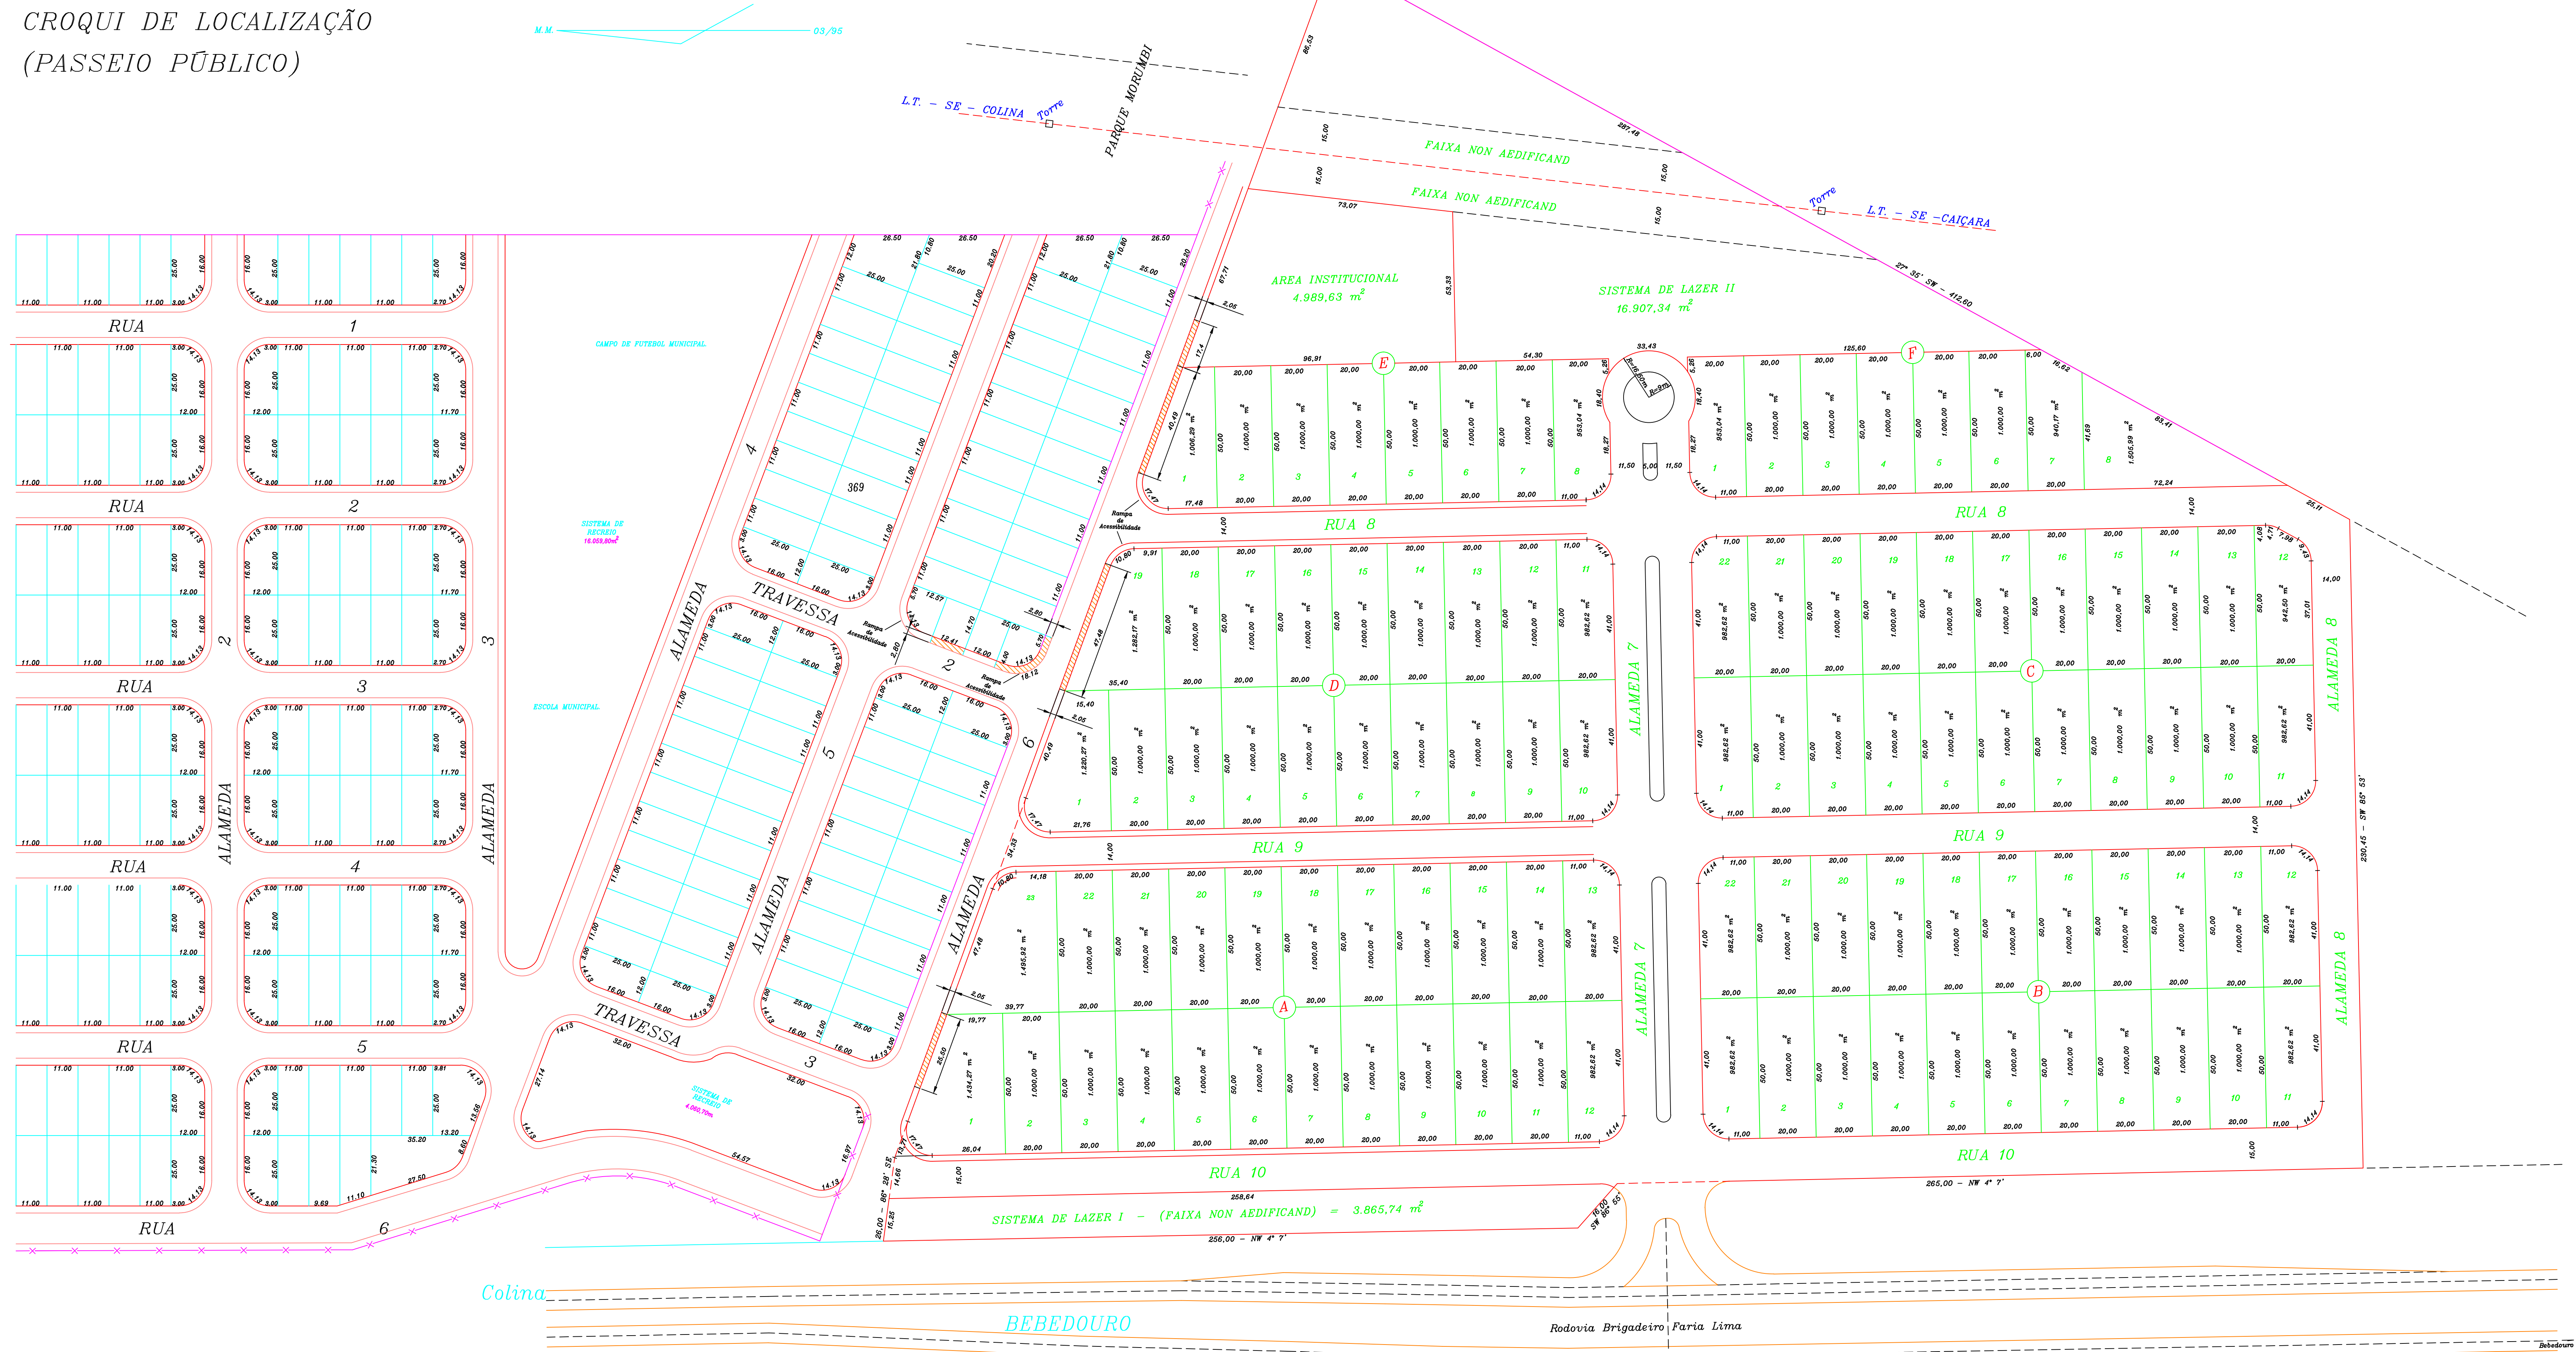


DETALHE TIPICO DAS RUAS
1/50 ESCALA

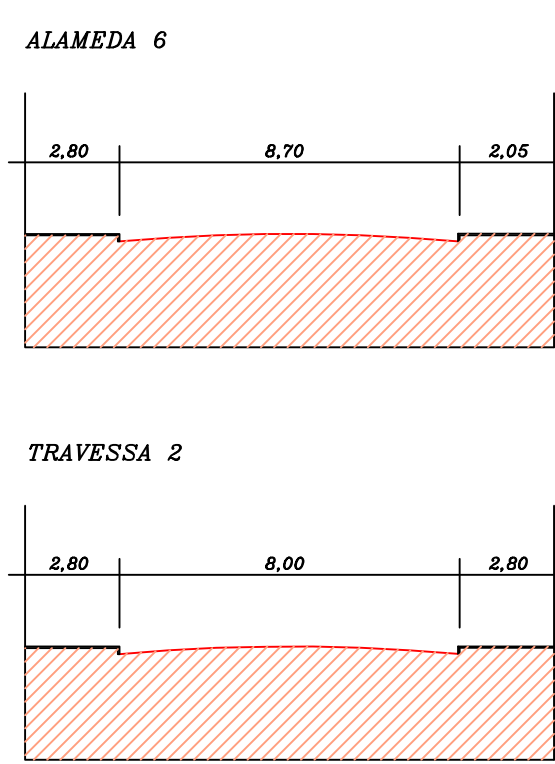


PASSOIS PESSOAIS E DEFEITOS			
TRA	COMPARTAMENTO	LARGURA	AREA
ALAMEDA 6	8.00	8.00	64.00
TRAVESSA 2	8.00	8.00	64.00
TOTAL GERAL		16.00	128.00


DETALHE DO PISO DE CONCRETO

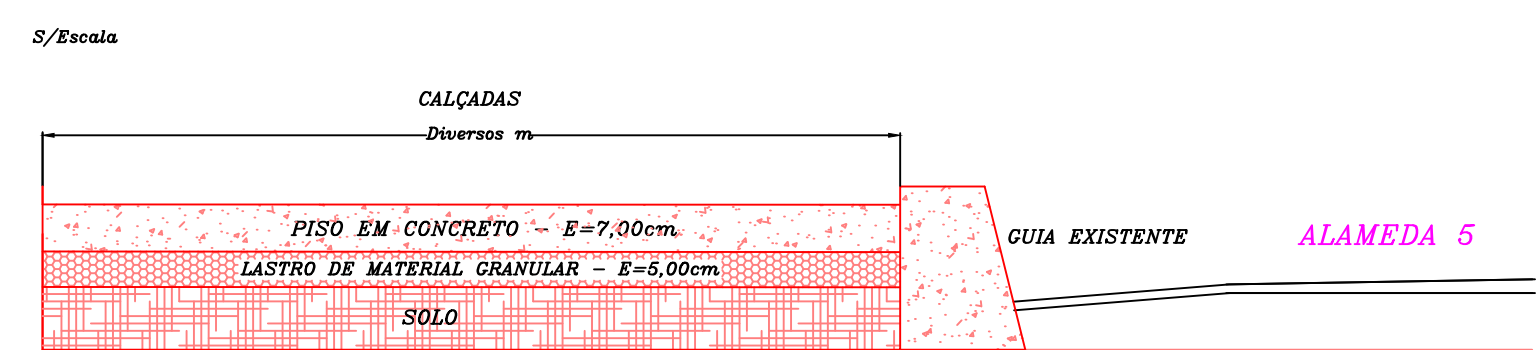

LOCALIZAÇÃO DAS RAMPAS DE ACESSIBILIDADE

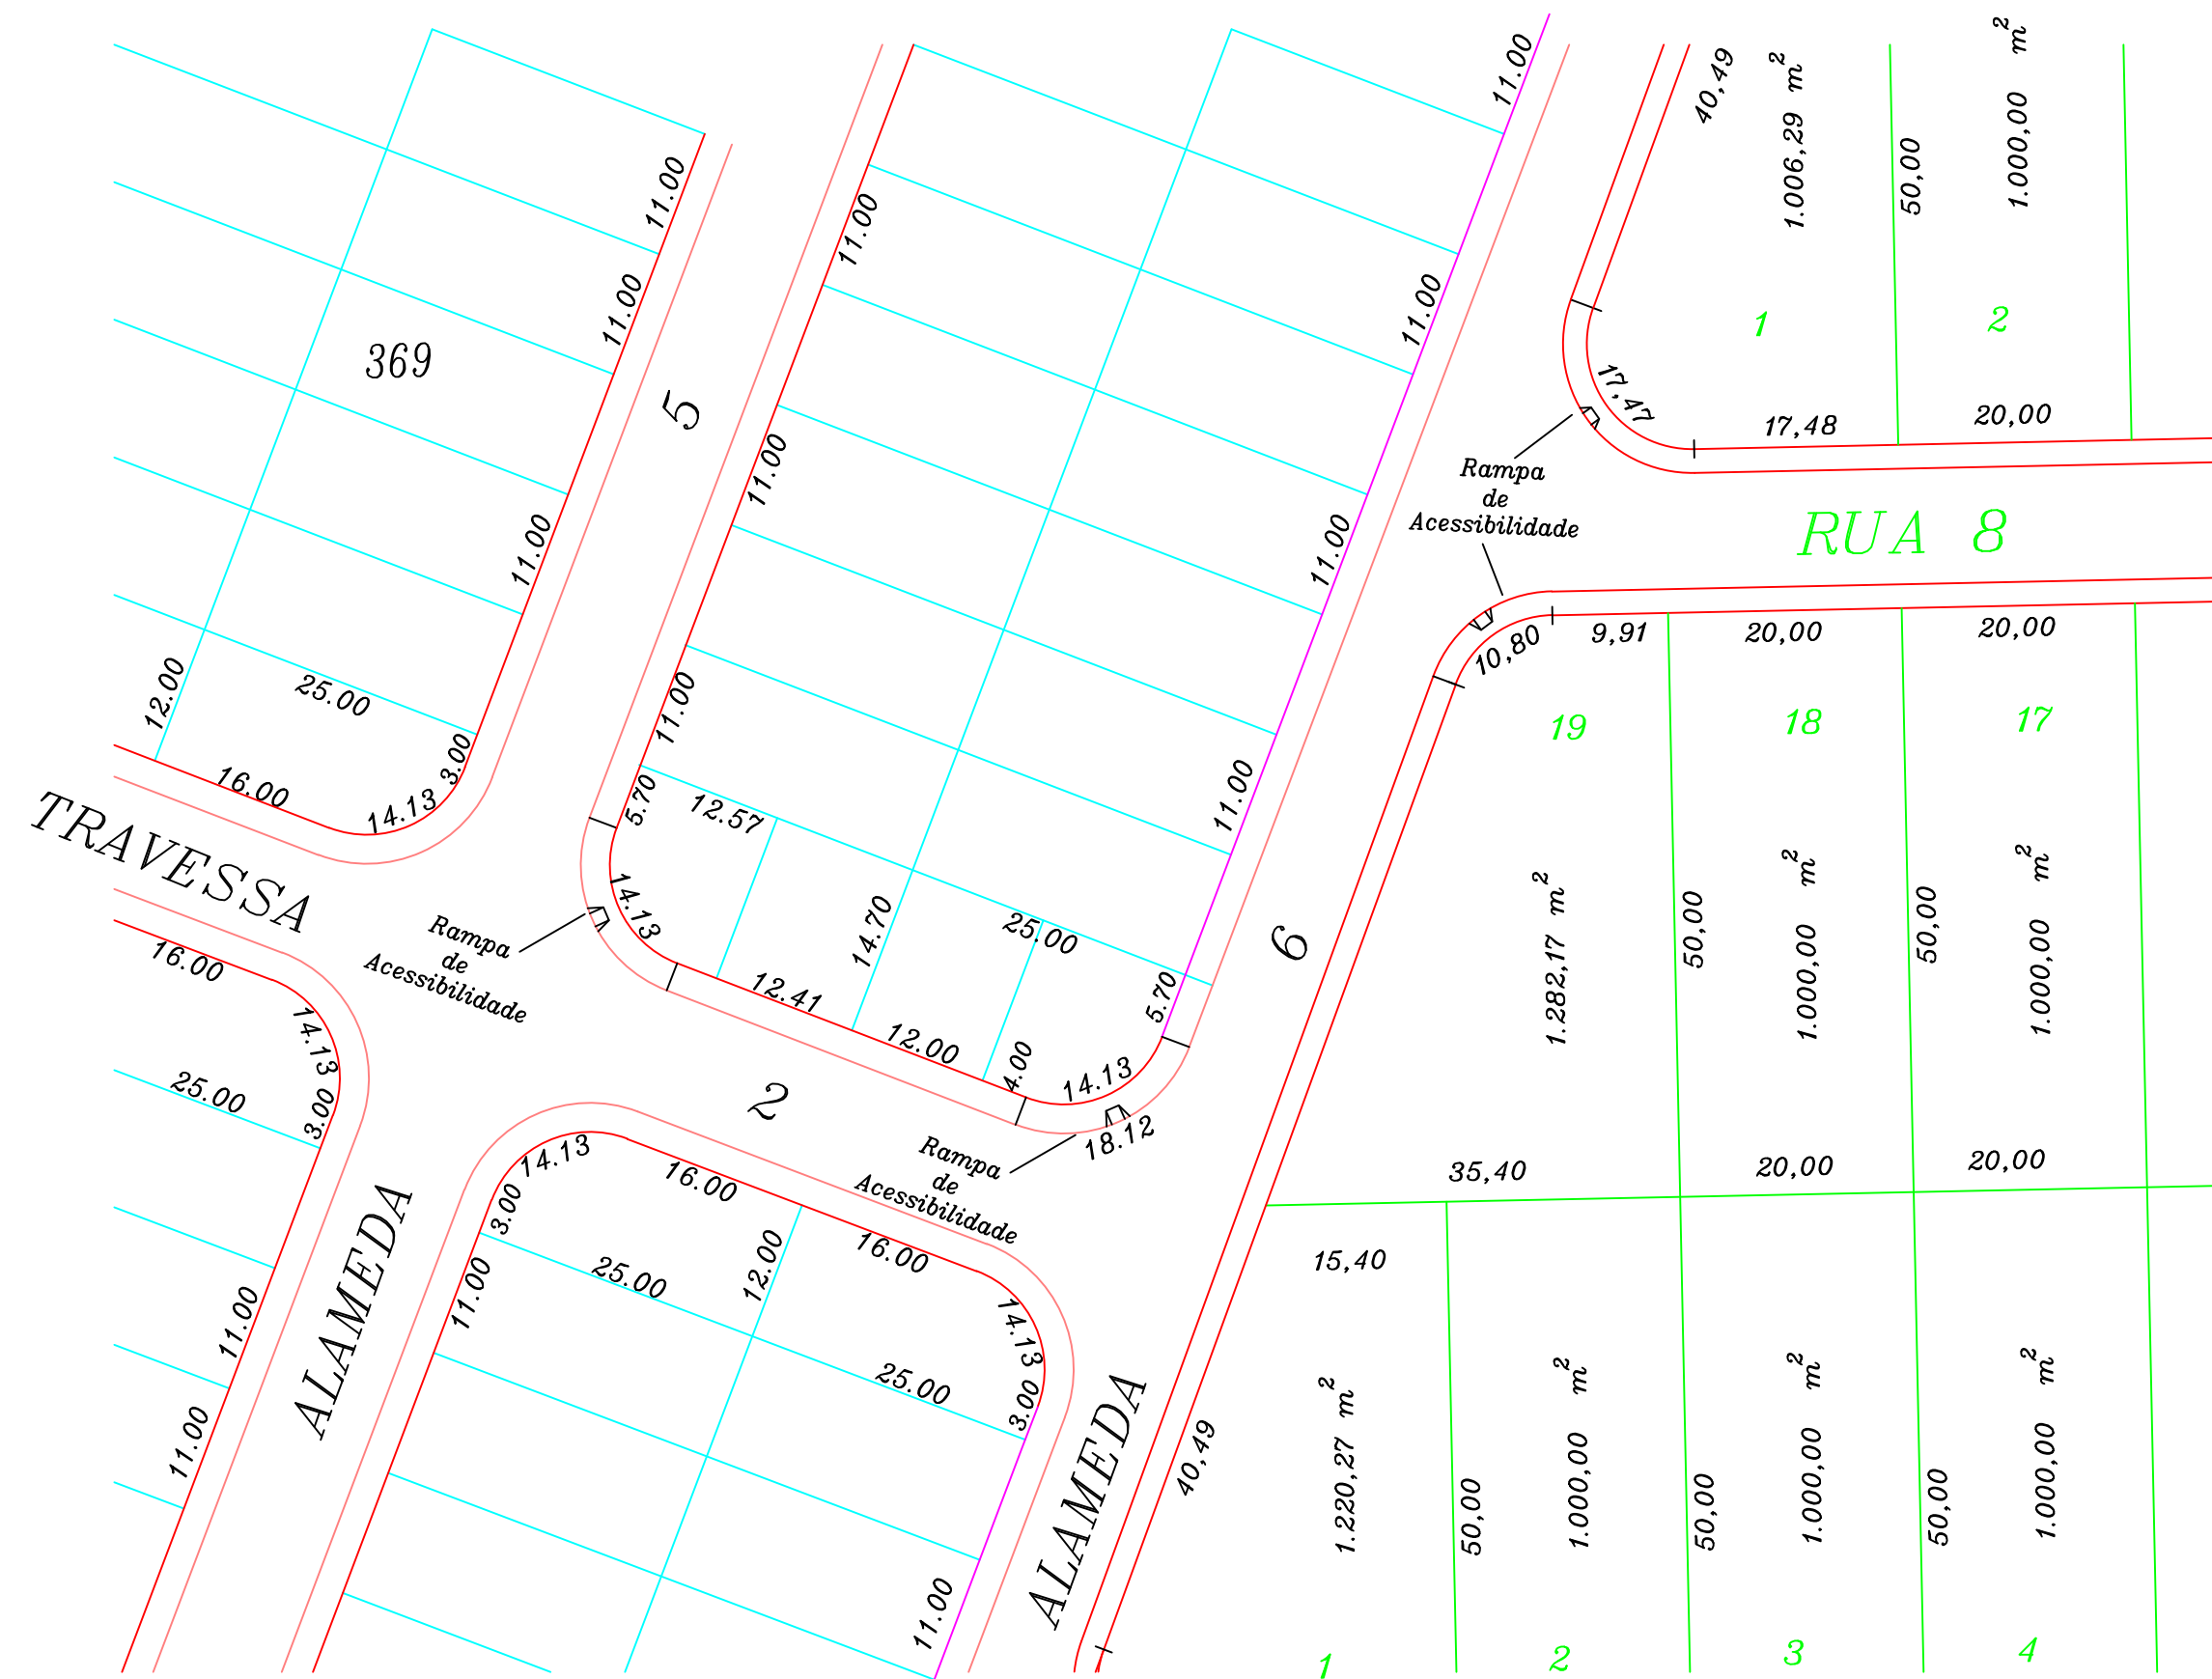

RAMPAS DE ACESSIBILIDADE

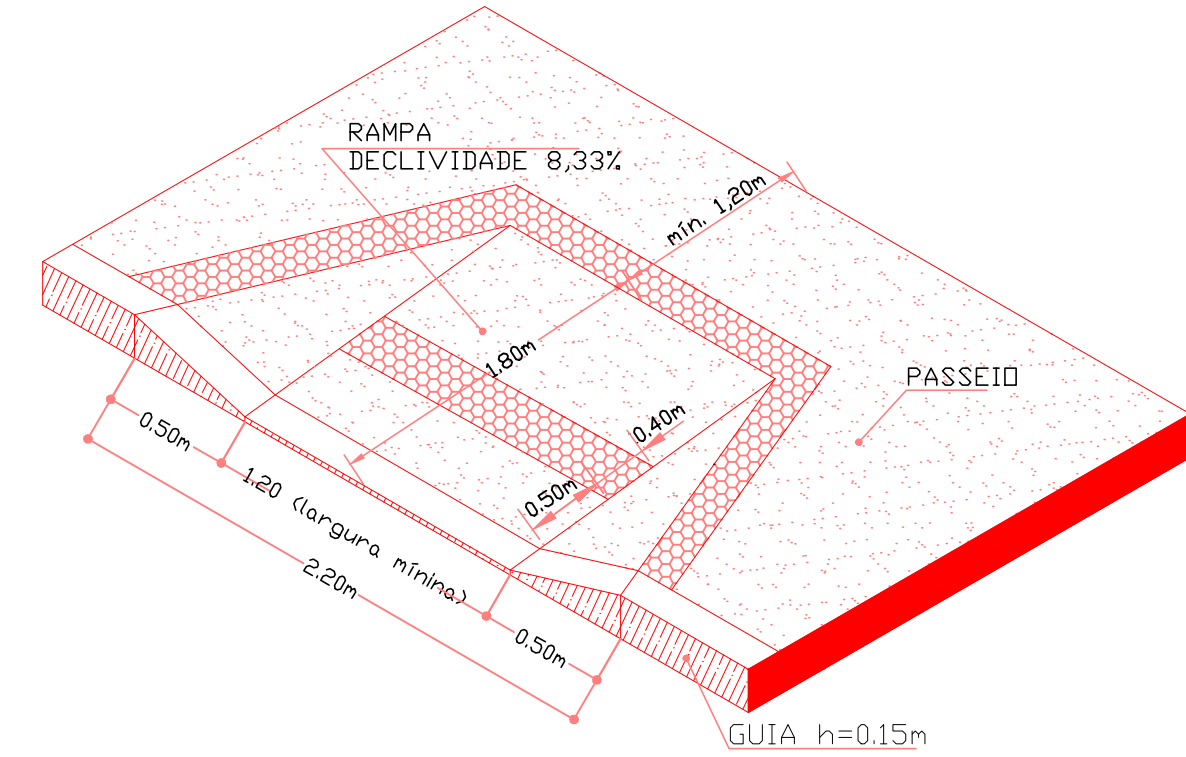

RAMPAS DE ACESSIBILIDADE	
TRA	COMPARTAMENTO
ALAMEDA 6	8.00
TRAVESSA 2	8.00
ALAMEDA 6	8.00
TRAVESSA 2	8.00
TOTAL GERAL	

PLANTA DO LOTEAMENTO

FOLHA ÚNICA

CROQUI DE LOCALIZAÇÃO

OBJETIVO: EXECUÇÃO DE PASSEIO PÚBLICO

LOCAL: ALAMEDA 6 E TRAVESSA 2 - JD NOVA COLINA COLINA/SP

ÁREAS

ÁREA TOTAL	200.100,00 m²	100,00%
ÁREA DE RUAS, ALAMEDAS E TRAVESSAS	58.911,02 m²	29,44%
ÁREA DO SISTEMA DE BARRIO	20.120,50 m²	10,06%
ÁREA DOS LOTES	121.068,48 m²	60,50%

Yoltemir Antonio Moraes
Professô Municipal

Diliana C. C. Dal Angelo Pinto Neto
Engenheira Civil
Crea 5000710069
ART 262051970118

ESCALA 1:1000

COPIADO DO ORIGINAL EM FEVEREIRO DE 2006

DES. ANA PAULA