




CROQUI DE LOCALIZAÇÃO
(PAVIMENTAÇÃO ASFÁLTICA)

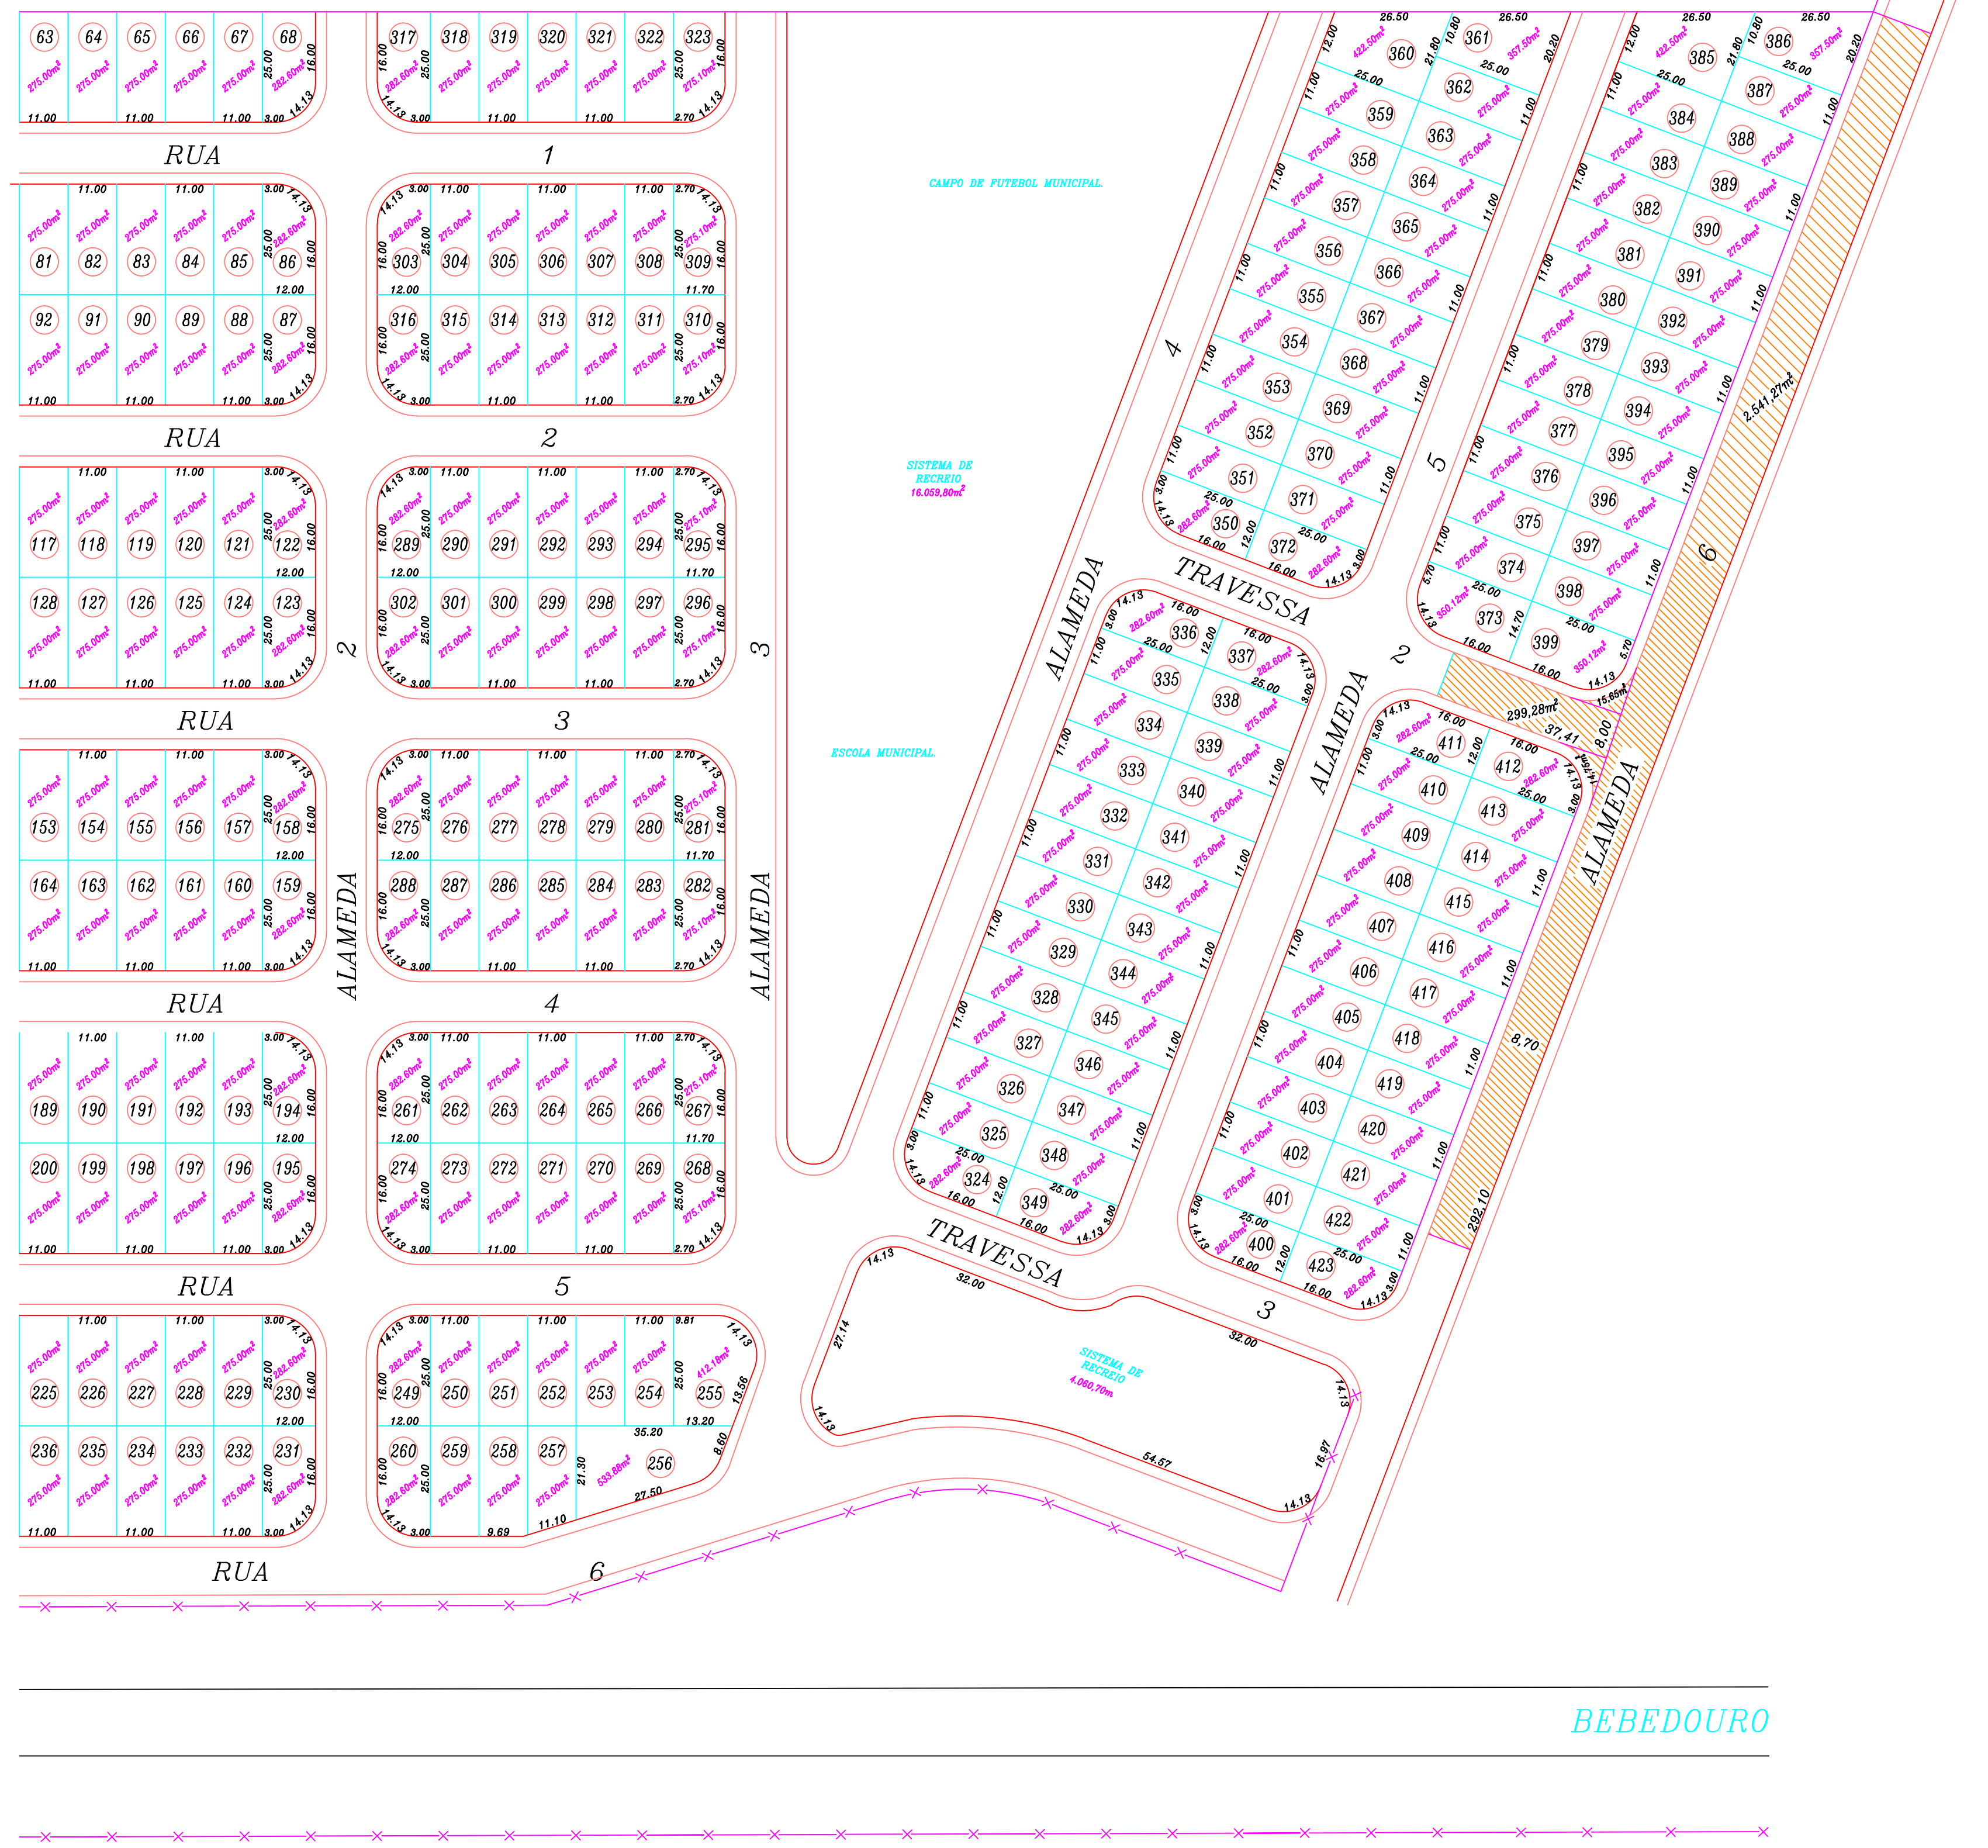

CROQUI DE LOCALIZAÇÃO
(SINALIZAÇÃO VIÁRIA)

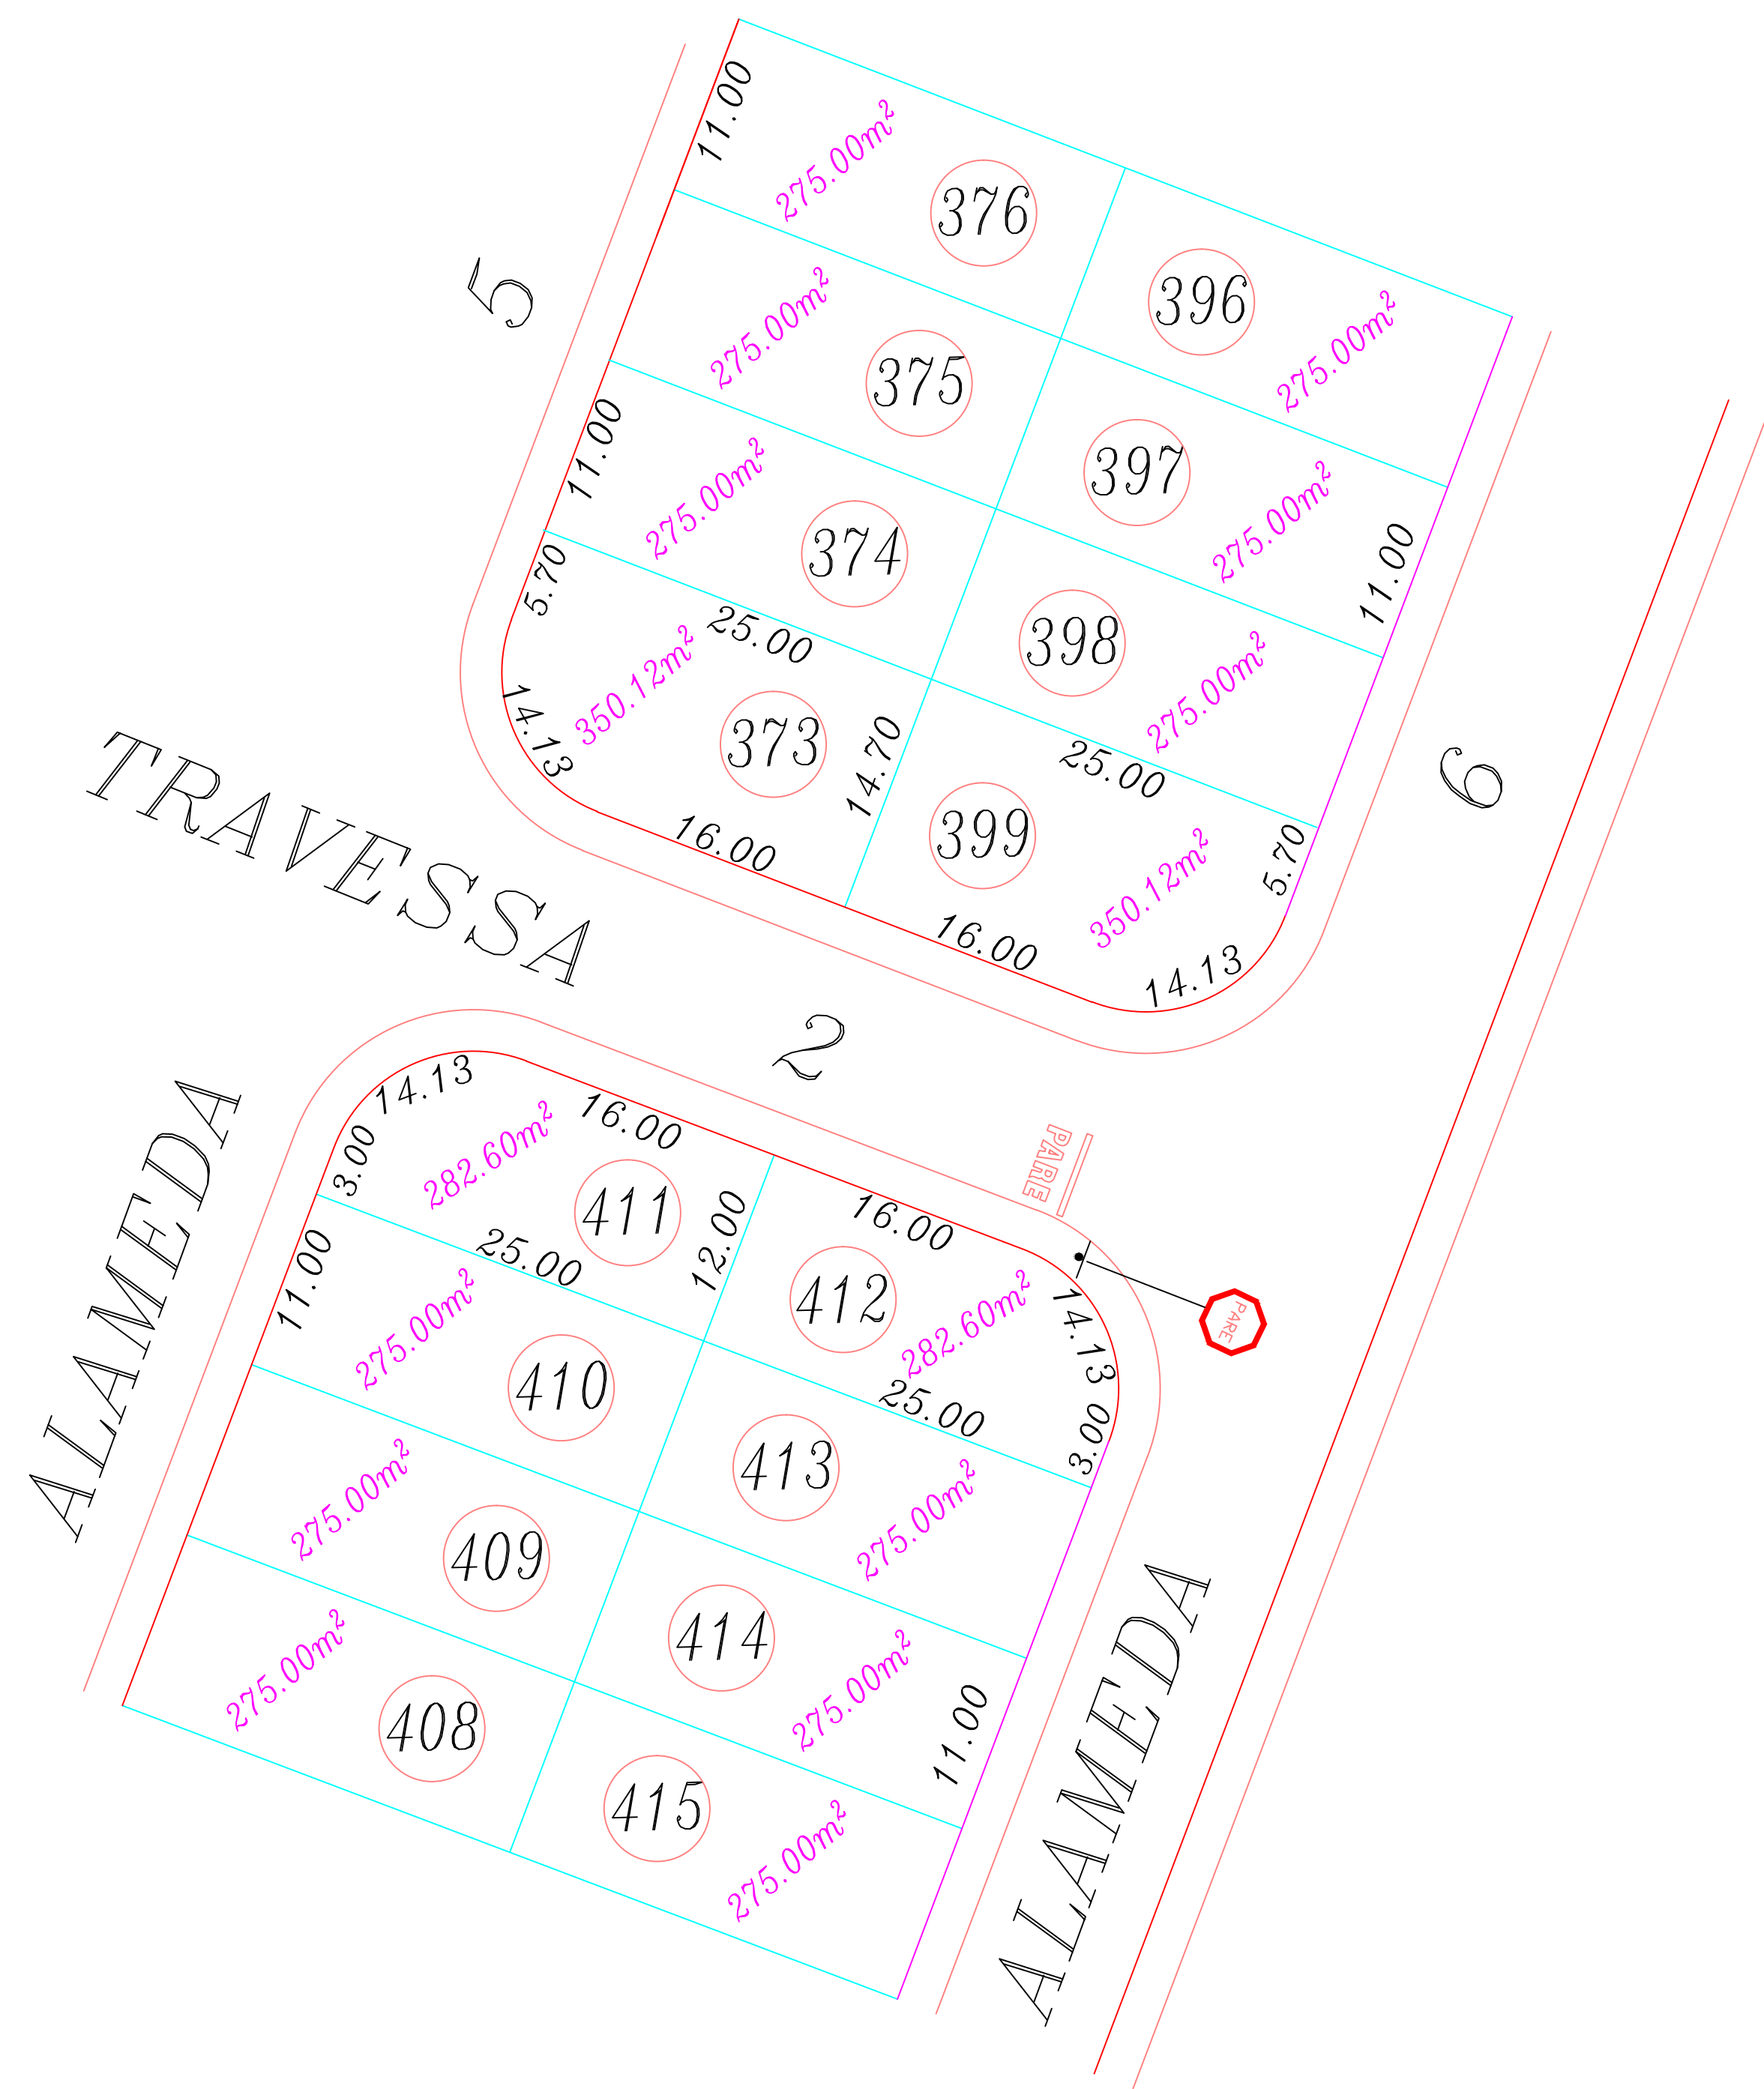


DETALHE: SECÇÃO TRANSVERSAL TIPO

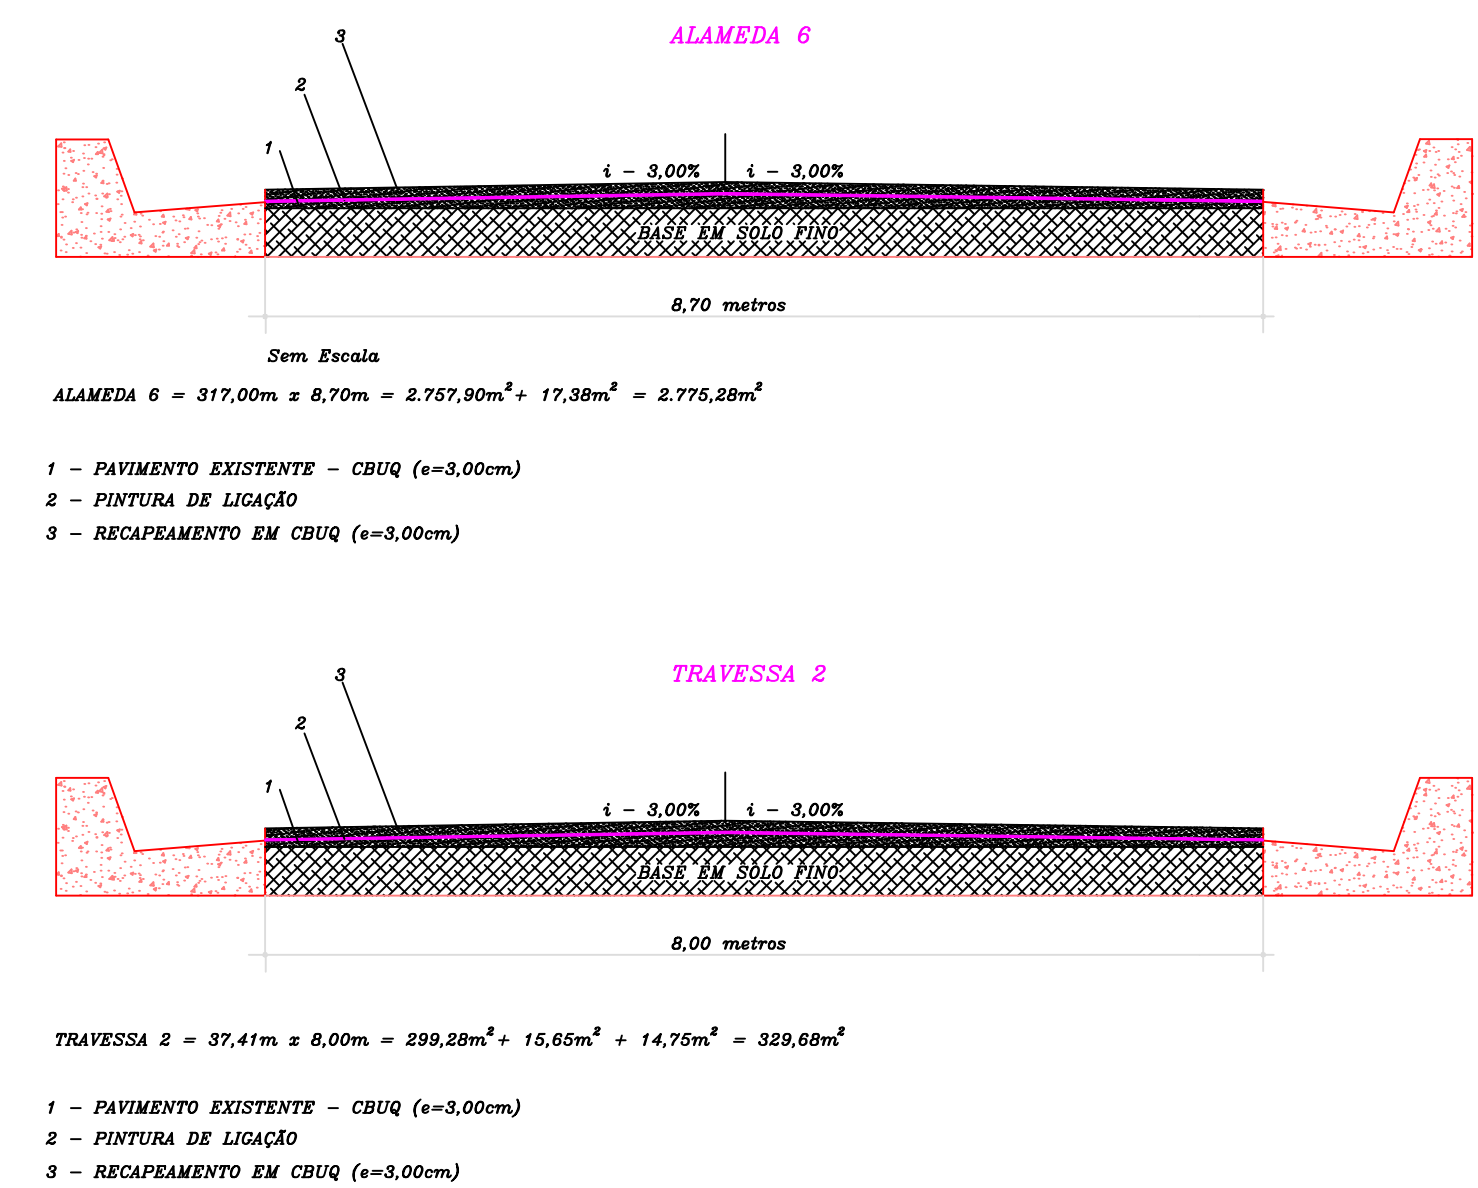


ÁREA A SER RECAPADA				
ITA	COMPRIMENTO (m)	LARGURA (m)	ÁREA (m²)	ÁREA (m²)
ALAMEDA 6	235,10	6,70	2.564,27	2.564,27
TRAVESSA 2	37,41	6,00	224,09	224,09
TOTAL GERAL			2.788,36	2.788,36


RAMPAS DE ACESSIBILIDADE

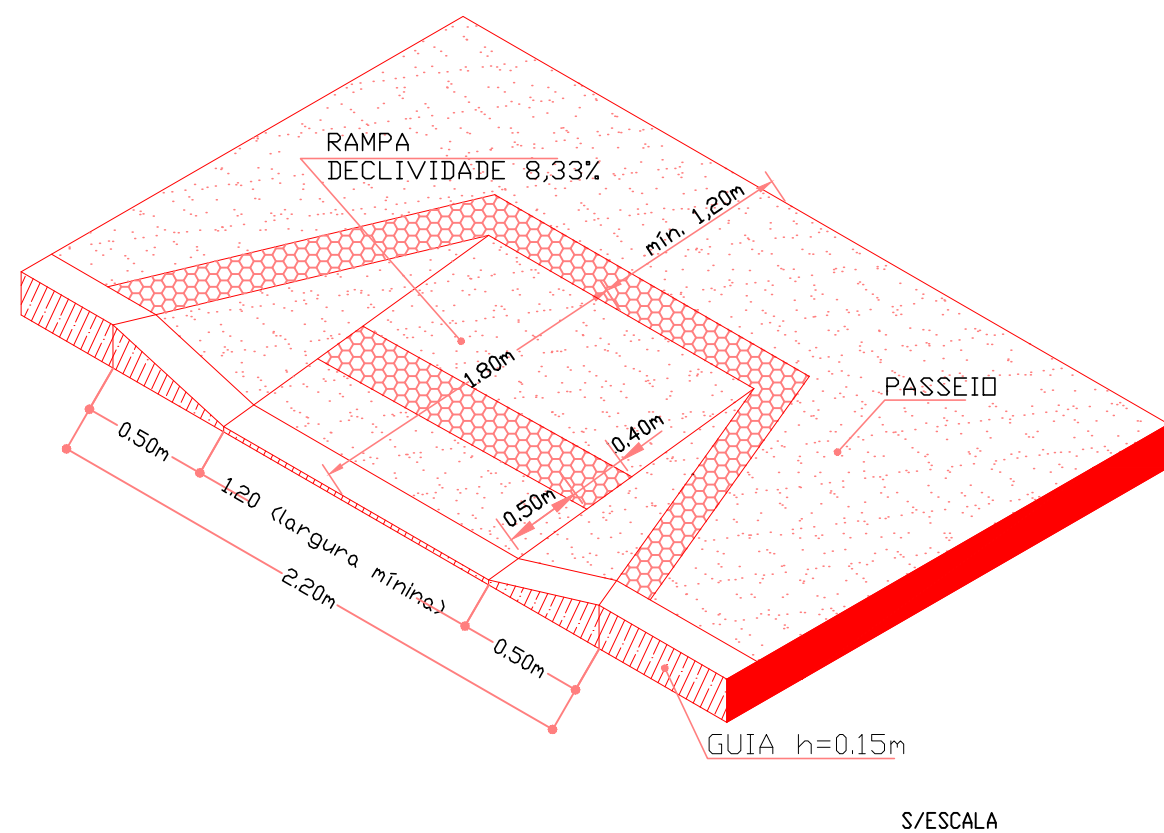


DETALHE: GUIA E SARJETA

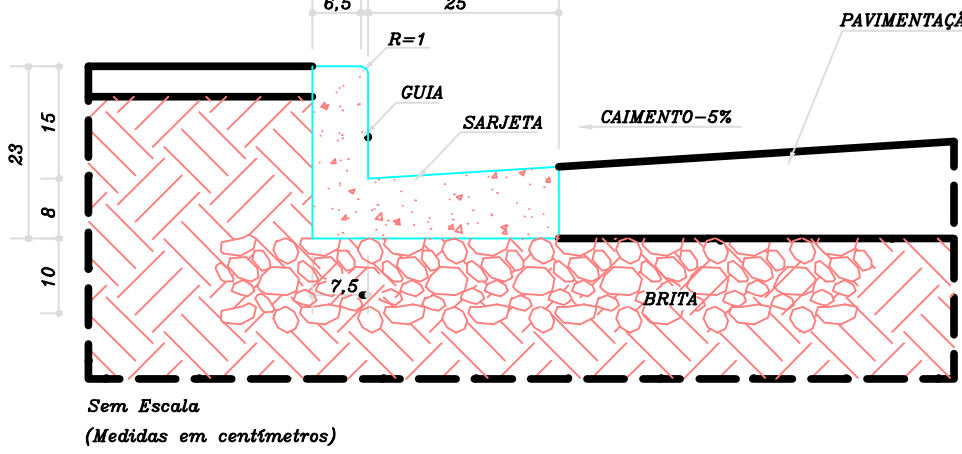

SINALIZAÇÃO HORIZONTAL
DETALHE

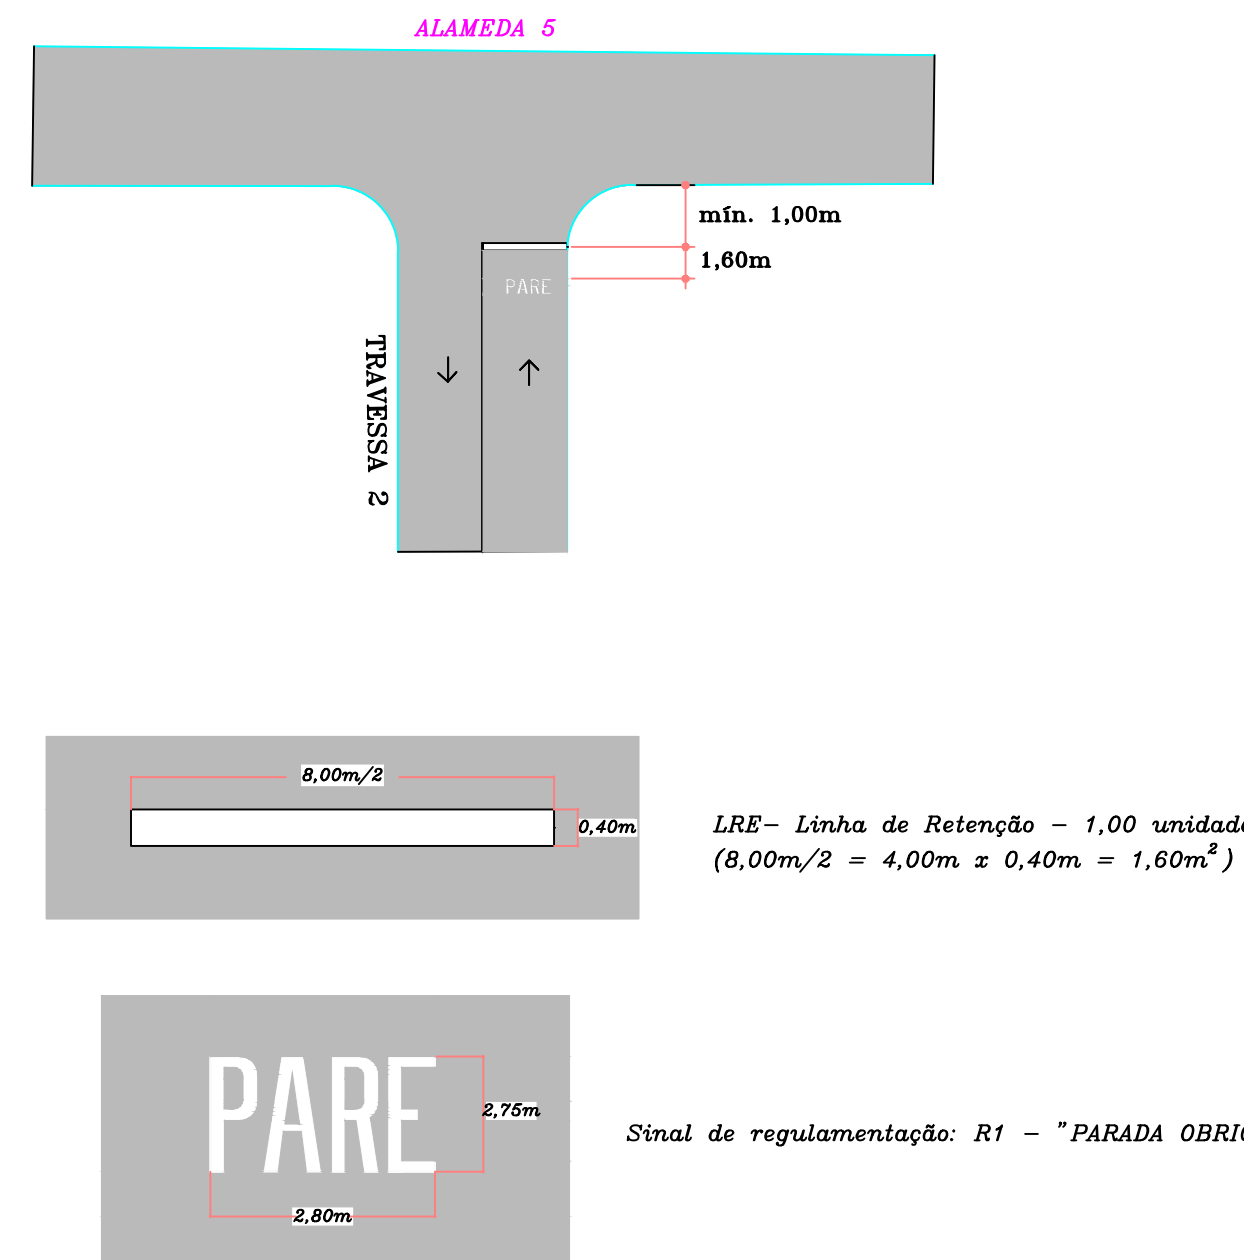

SINALIZAÇÃO VERTICAL

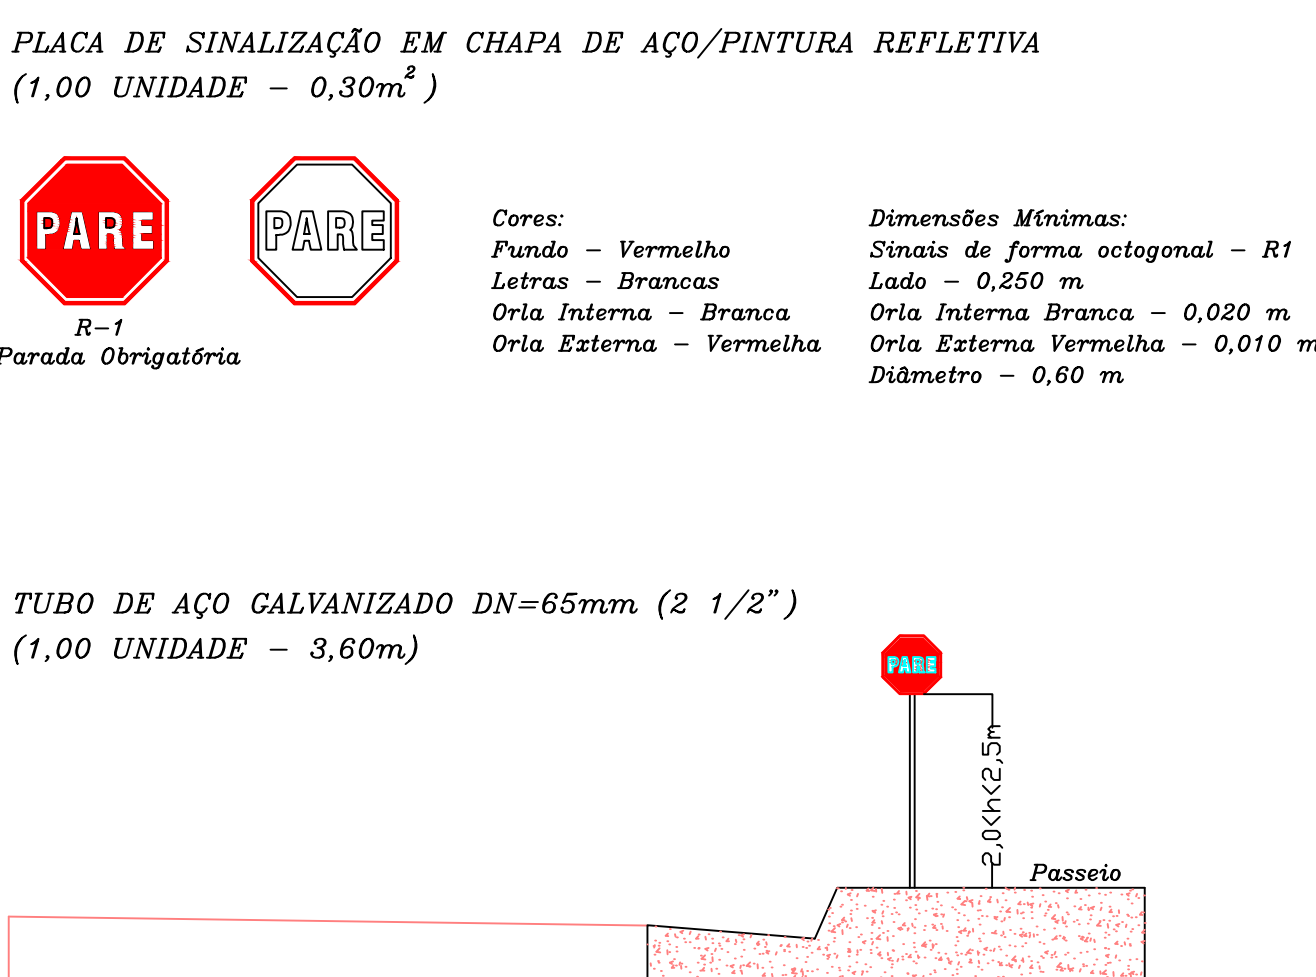

PLANTA DO LOTEAMENTO

CROQUI DE LOCALIZAÇÃO

OBJETIVO: EXECUÇÃO DE RECAPEAMENTO DA PAVIMENTAÇÃO
ASFÁLTICA / SINALIZAÇÃO VIÁRIA

LOCAL: ALAMEDA 6 E TRAVESSA 2 - JD NOVA COLINA
COLINA/SP

ÁREAS		
ÁREA TOTAL	200.100,00 m²	100,00%
ÁREA DE RUAS, ALAMEDAS E TRAVESSAS	58.911,02 m²	29,44%
ÁREA DO SISTEMA DE DRENAÇÃO	20.100,50 m²	10,05%
ÁREA DOS LOTES	121.088,48 m²	60,50%

ESCALA 1:1000

COPIADO DO ORIGINAL EM FEVEREIRO DE 2.006

DES. ANA PAULA