
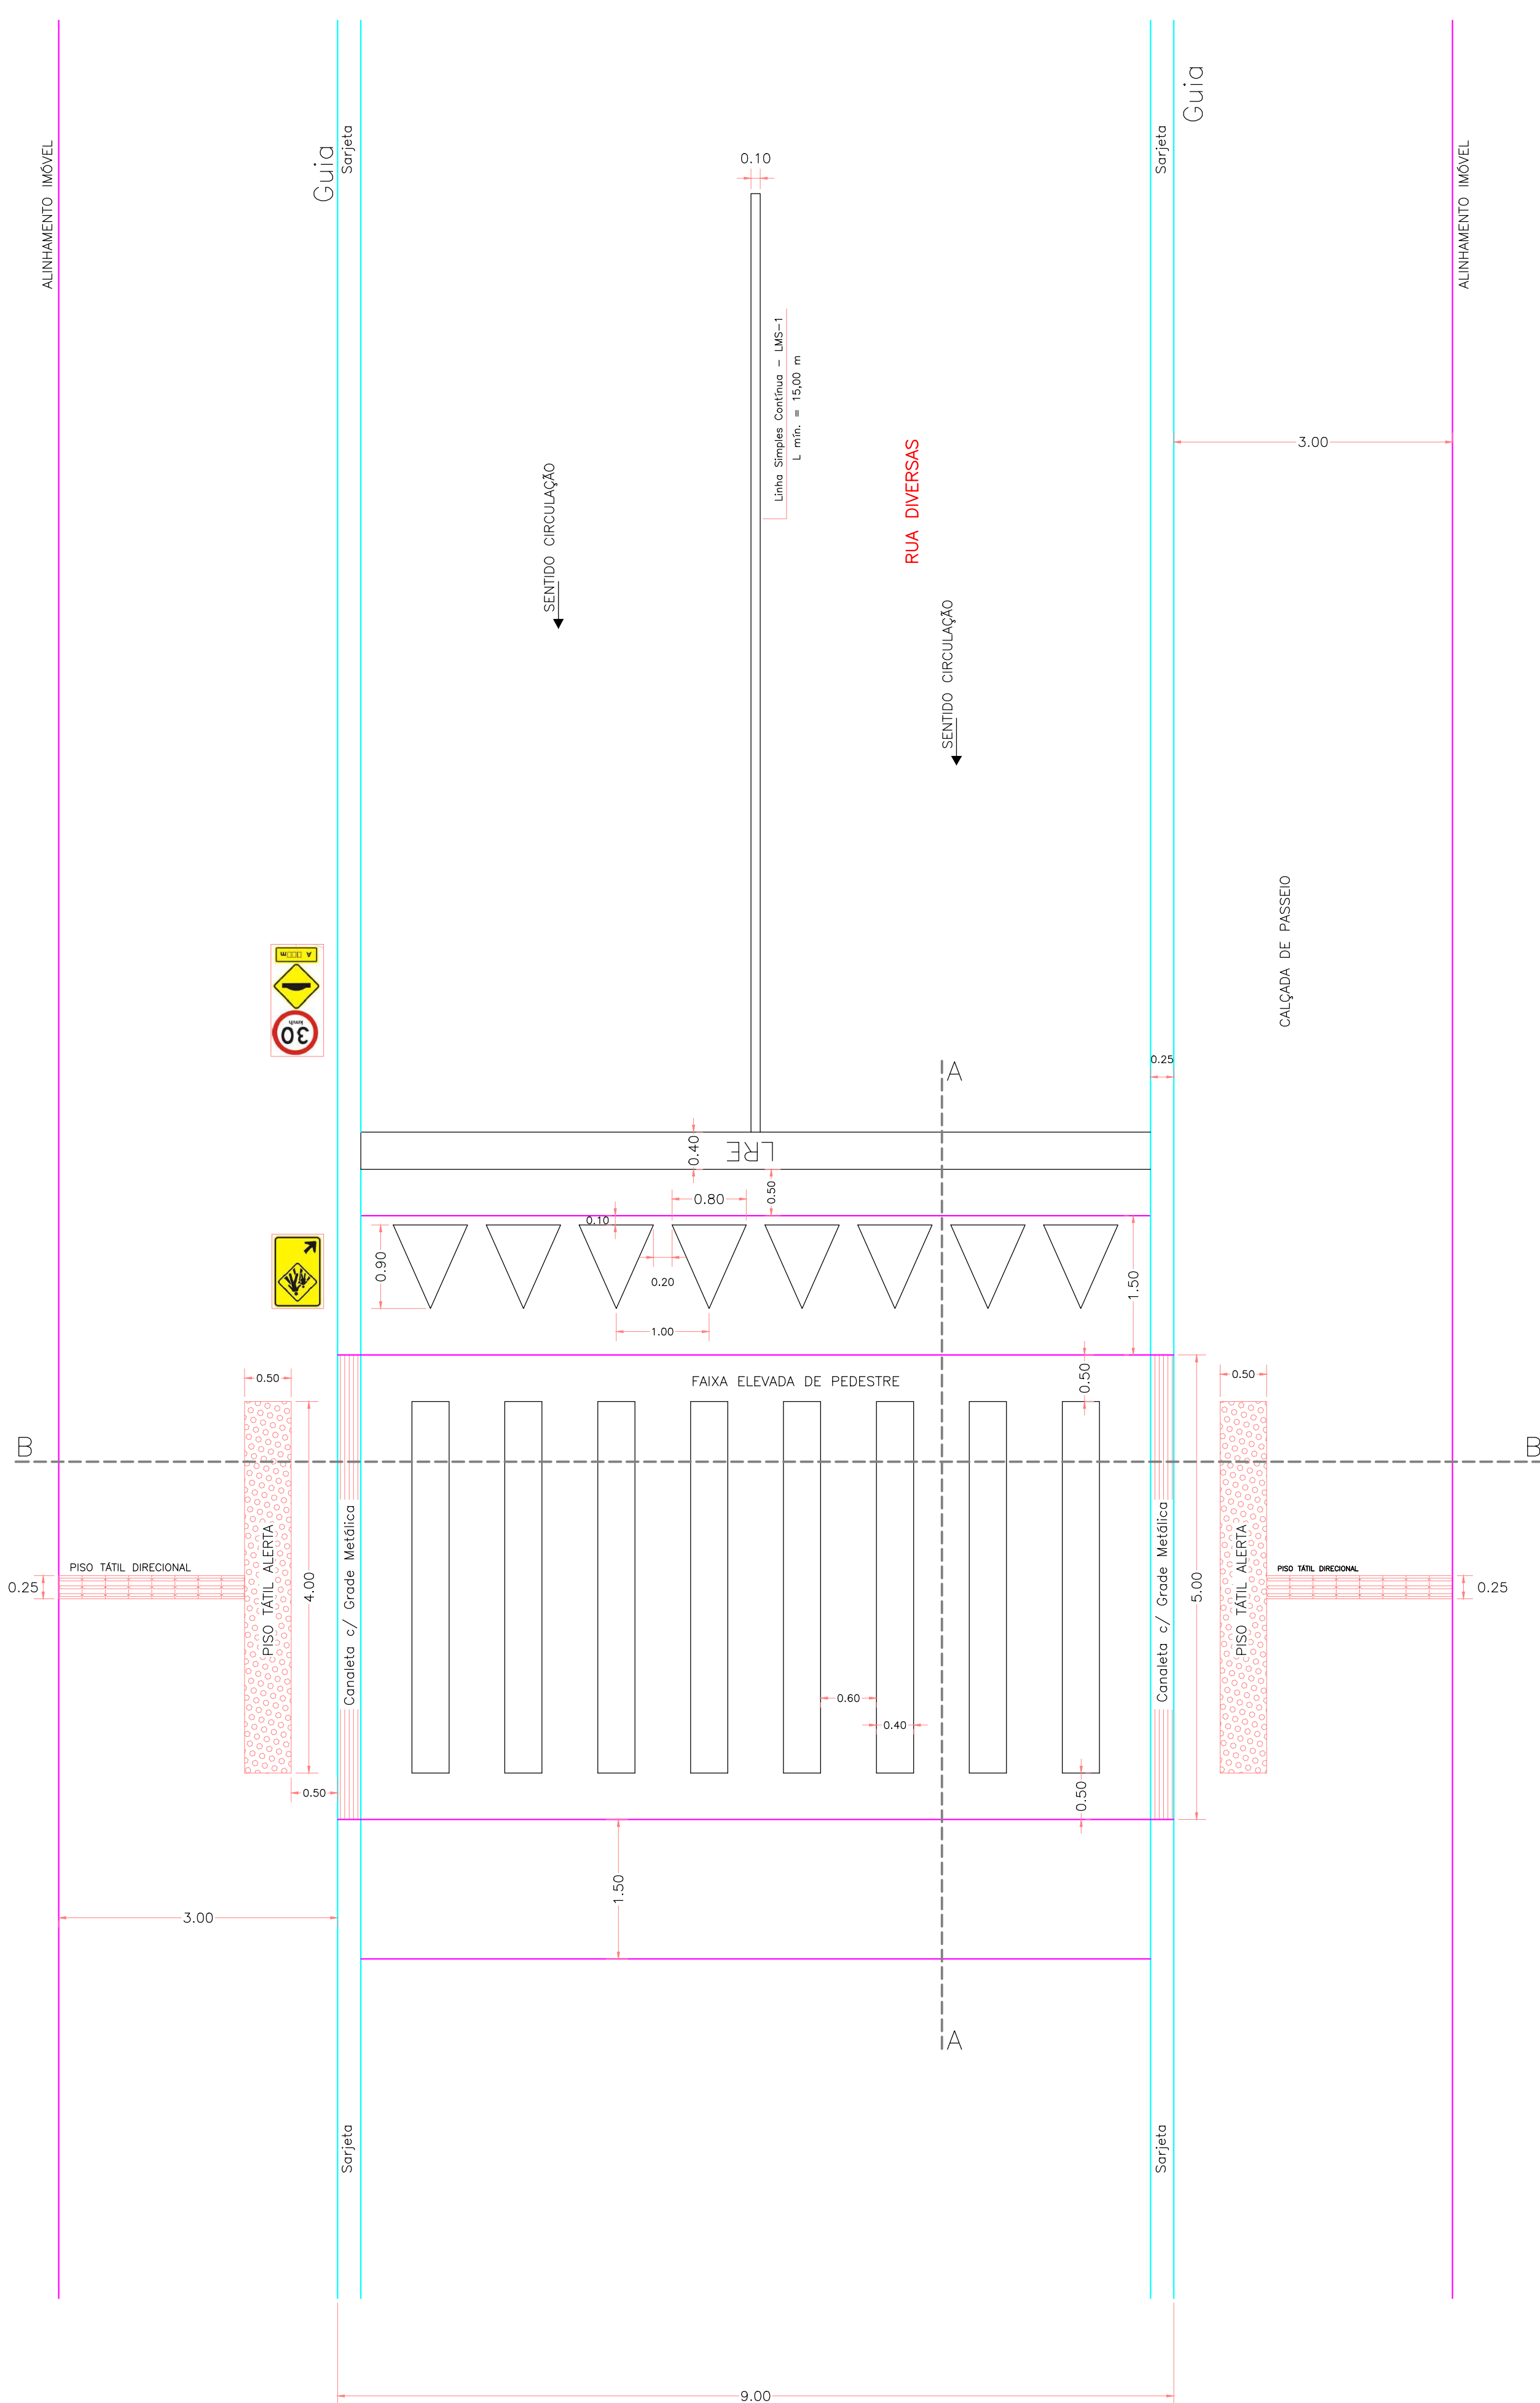
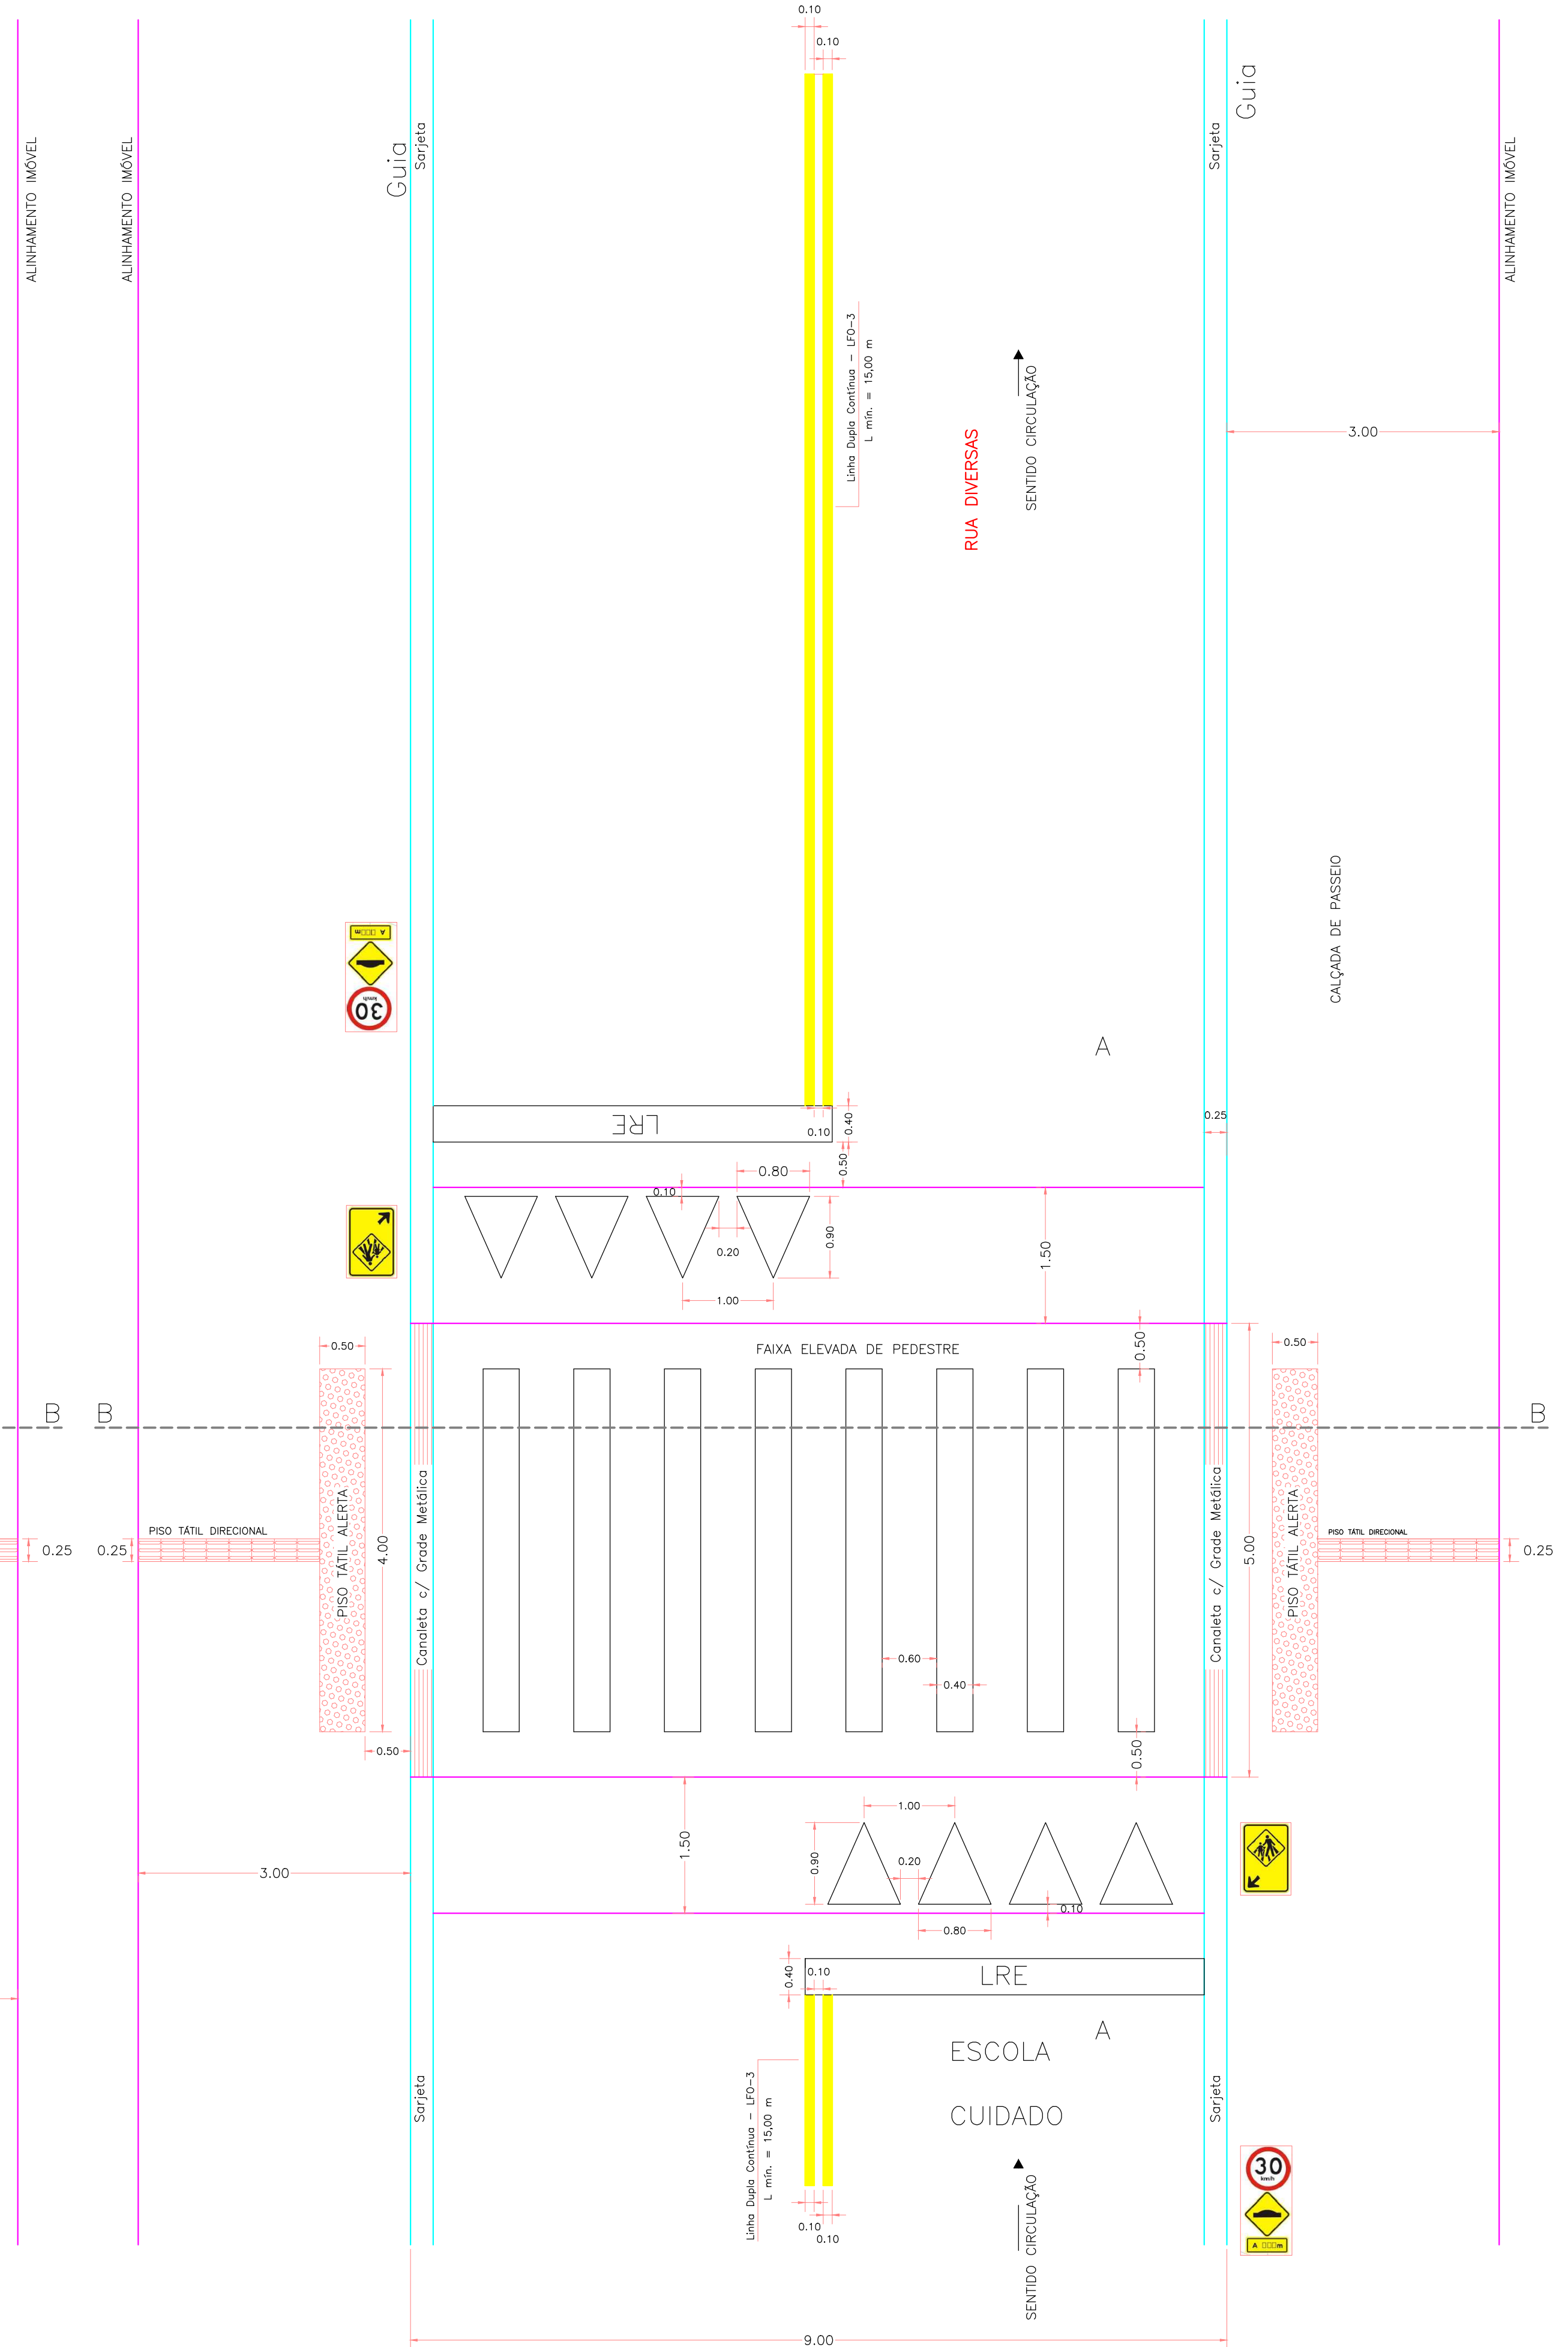


Avenida Rui Barbosa
Rampa de Acesso e Faixa Elevada de Pedestres
Rebassamento de calçada sem rampas complementares
Data: 11/20

RUA DE SENTIDO DUPLO DE TRÁFEGO
Rampa de Acesso e Faixa Elevada de Pedestres
Rebassamento de calçada sem rampas complementares
Data: 11/20

RUA DE SENTIDO ÚNICO DE TRÁFEGO
Rampa de Acesso e Faixa Elevada de Pedestres
Rebassamento de calçada sem rampas complementares
Data: 11/20

Obs. - No orçamento anexo para a execução do piso tátil não foi considerado os serviços de: Pintura das linhas "LFO-3"; "LMS-1"

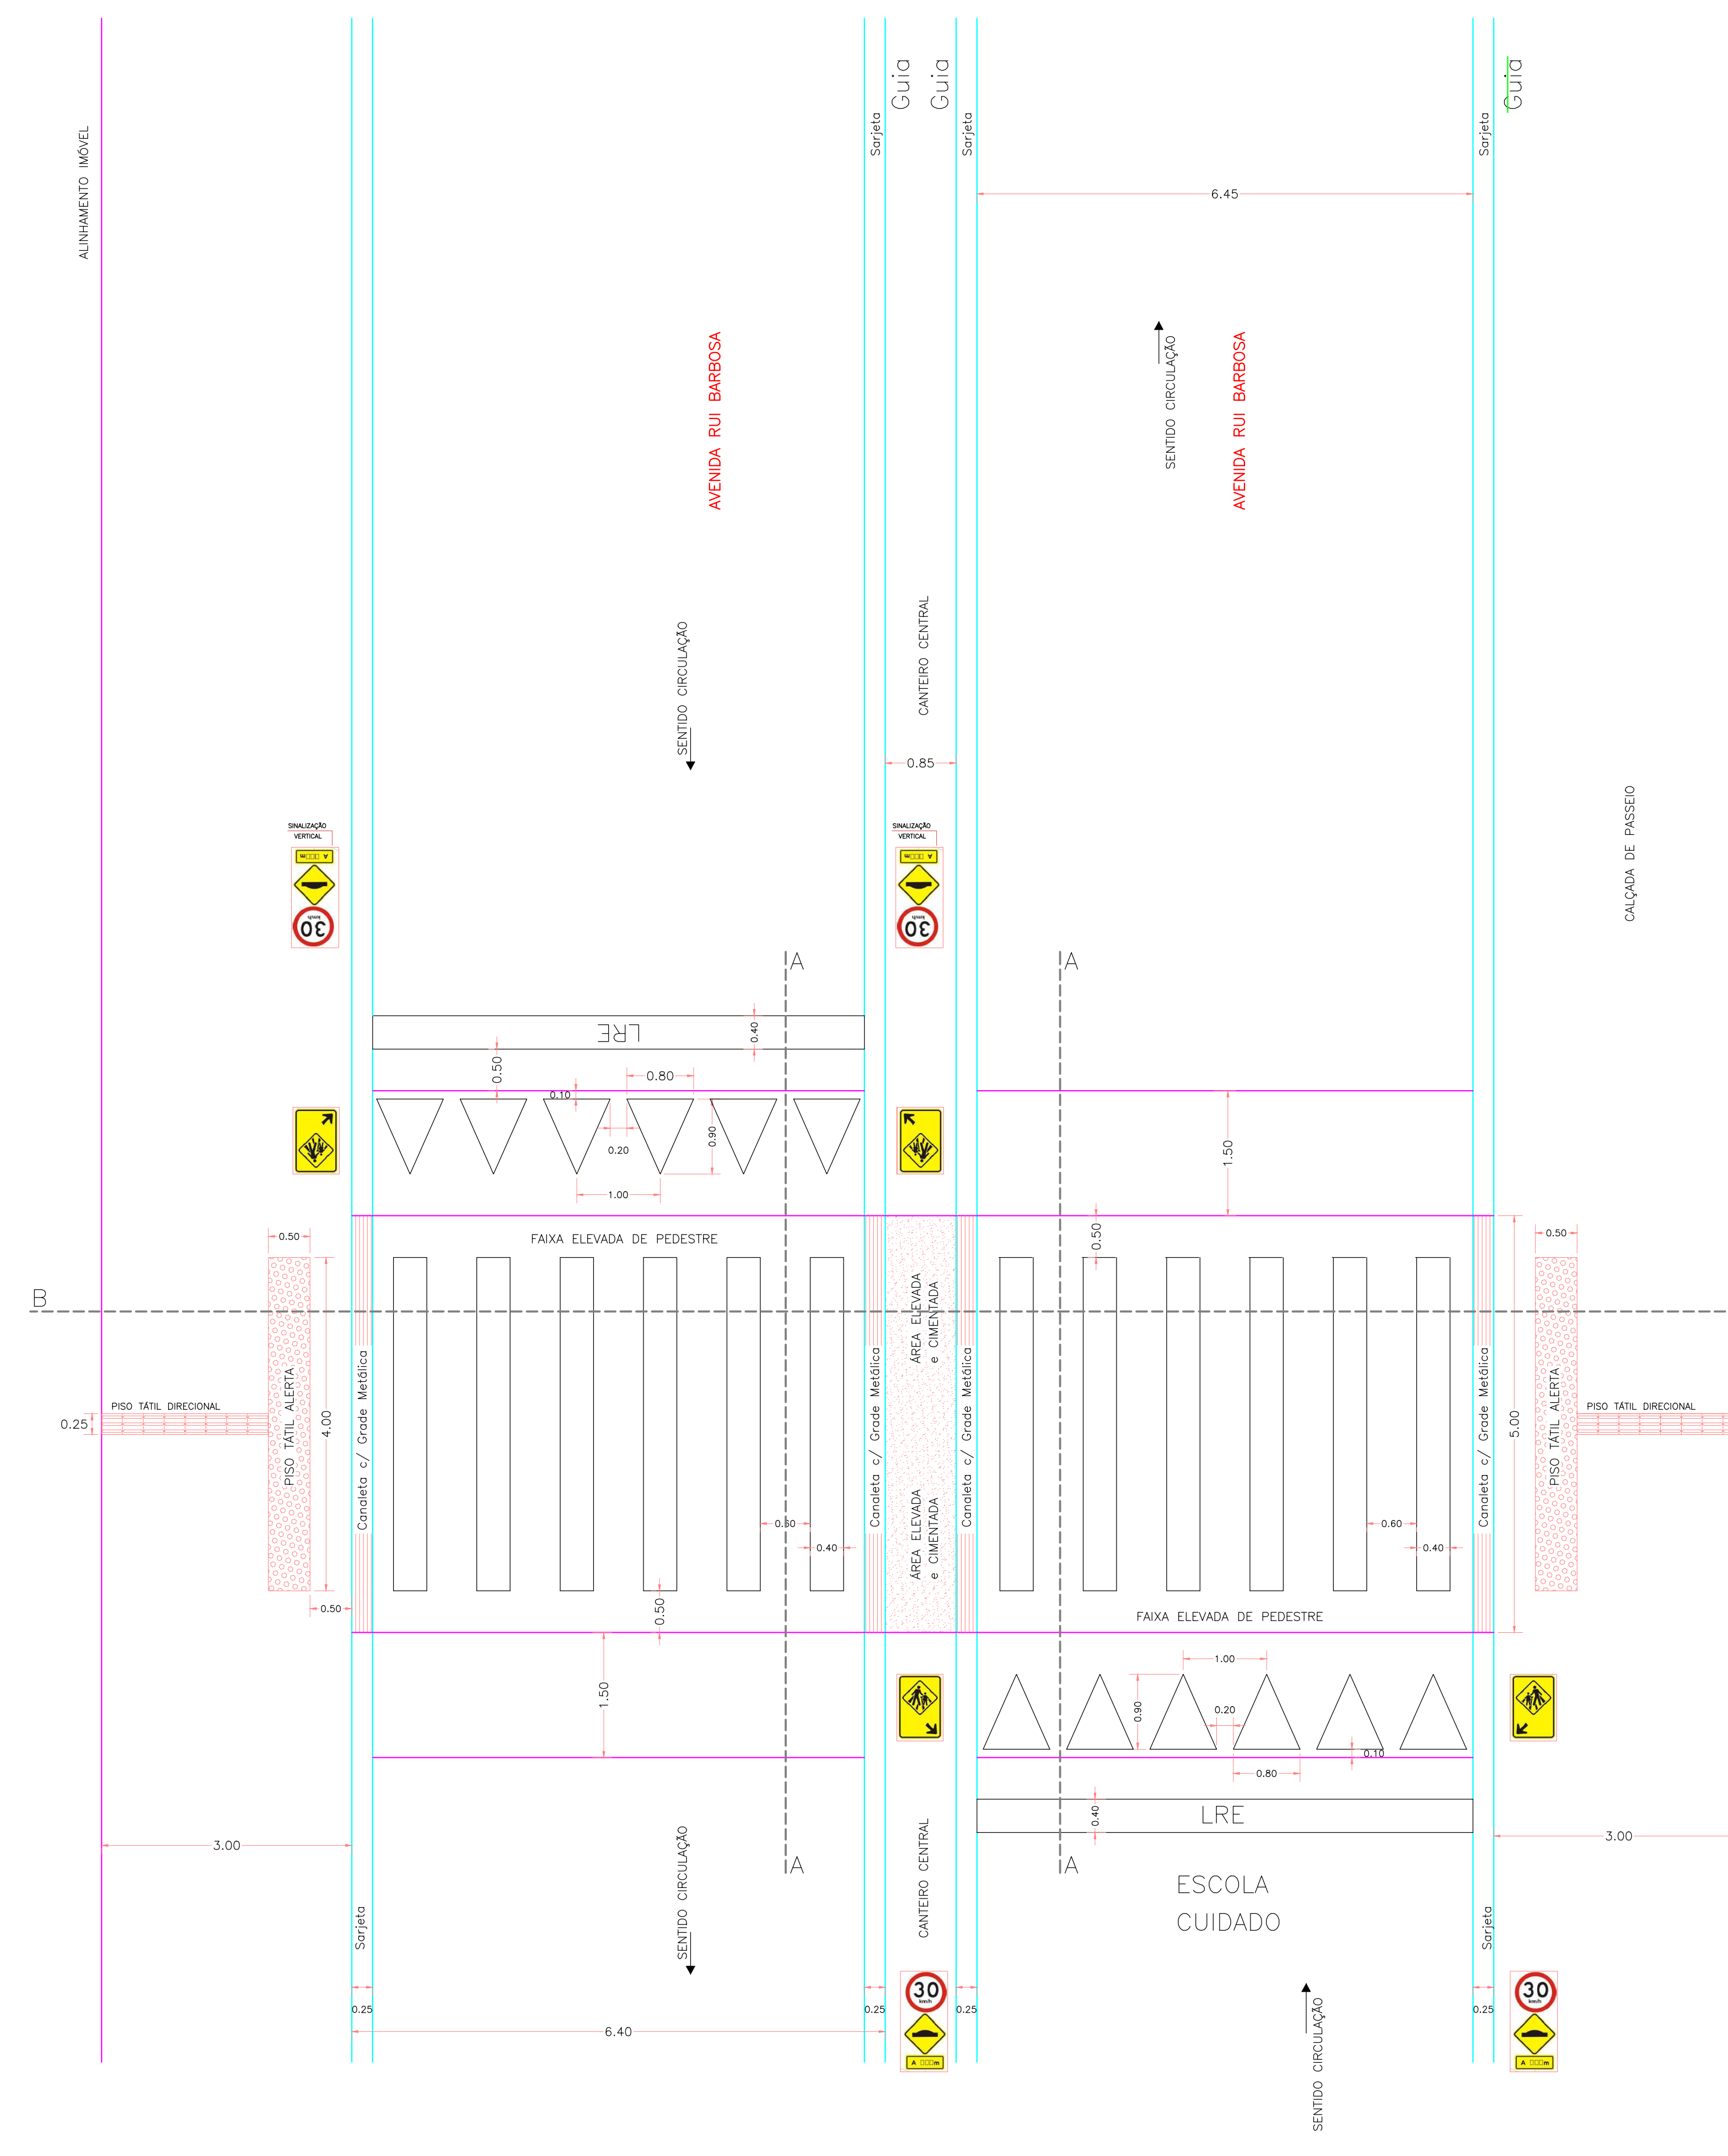

PROJETO COMPLETO		Folha Única
Execução de PISO TÁTIL para Faixas Elevadas de Pedestre		
PREFEITURA MUNICIPAL DE COLINA		Cod. Imob. Municipal
Rua Antônio Paulo de Miranda, n.º 466 - MAPA PRIMITIVO Município e Comarca de Colina/SP.		
Situação: Aprovado		DIAB TAHA Perito Municipal
Áreas:		Jaci Salim Para Engenheiro Civil CREA n.º 0600929804 - S.P. ARL: 07/11/2021 Secretaria Municipal de Planejamento e Meio Ambiente
Escala Indicada: Dezembro 2021		Aprovação