


Avenida Rui Barbosa
Rampa de Acesso e Faixa Elevada de Pedestres
Elevamento da calçada com rampas complementares
Escala = 1:10

RUA DE SENTIDO DUPLO DE TRÁFEGO
Rampa de Acesso e Faixa Elevada de Pedestres
Elevamento da calçada com rampas complementares
Escala = 1:10

RUA DE SENTIDO ÚNICO DE TRÁFEGO
Rampa de Acesso e Faixa Elevada de Pedestres
Elevamento da calçada com rampas complementares
Escala = 1:10

Obs. - No orçamento anexo para a execução do piso tátil não foi considerado os serviços de Pintura das linhas "LFO-3"; "LMS-1"

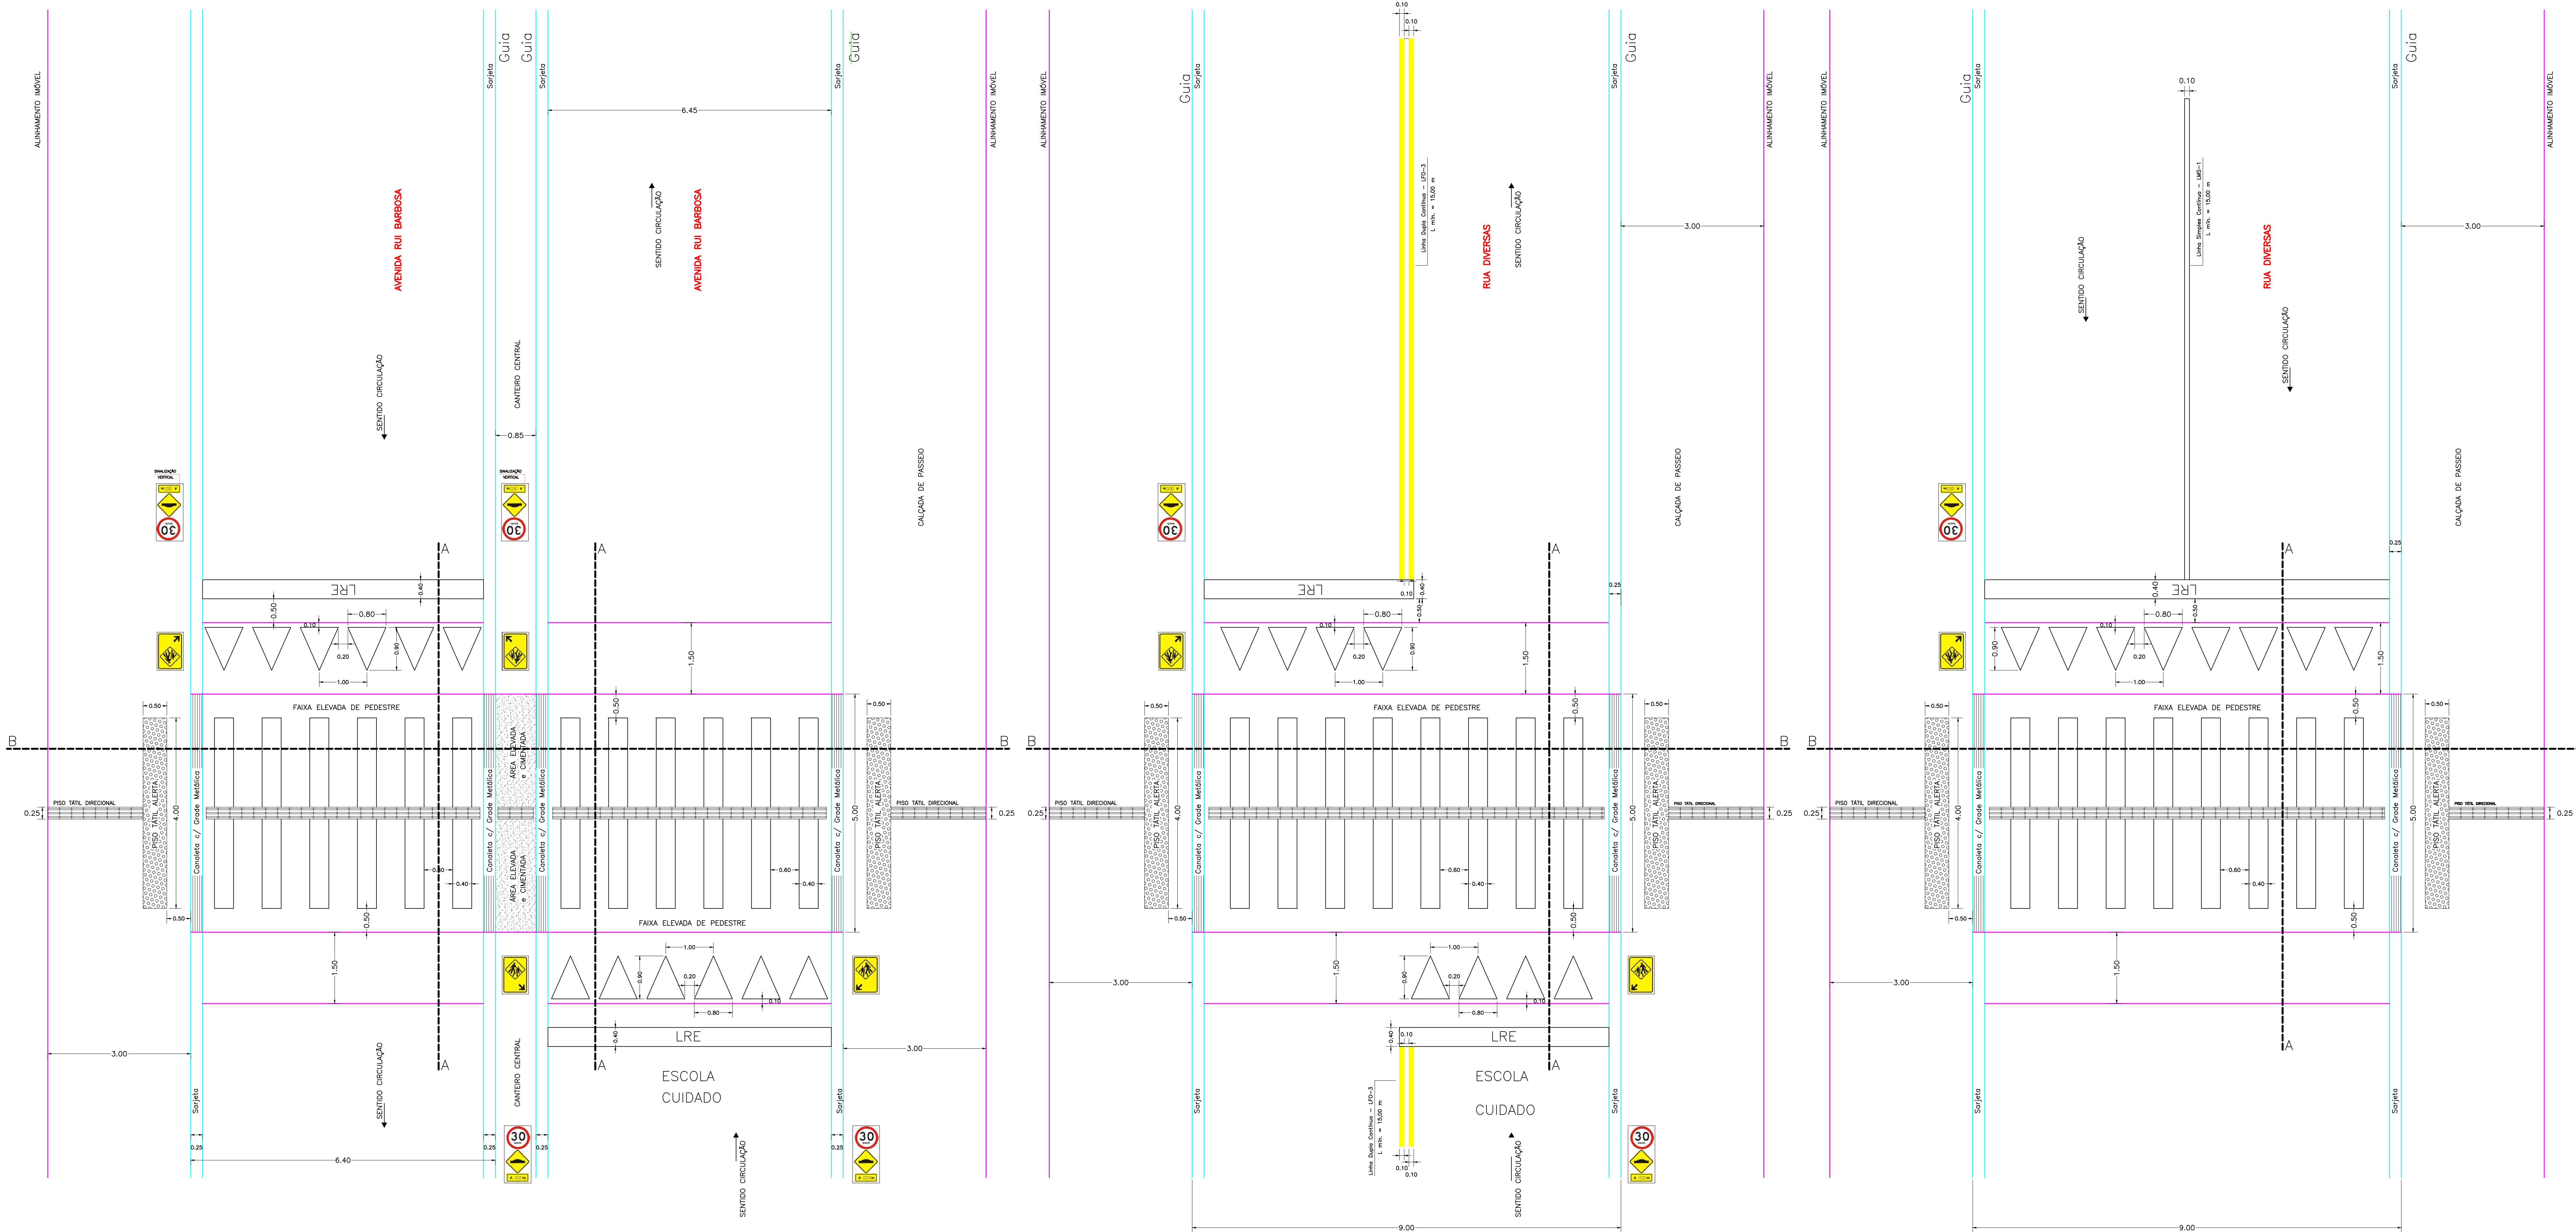

PROJETO COMPLETO		Folha Única
Objeto: Execução de PISO TÁTIL para Faixas Elevadas de Pedestre		
Proprietário: PREFEITURA MUNICIPAL DE COLINA		Cad. Imob. Municipal
Local: Rua Antônio Paulo de Miranda, n.º 466 - MAPA PRIMITIVO Município e Comarca de Colina/SP.		
Situação:	DIAB TAHIA Prefeito Municipal	
Áreas:	Jaci Salim Paro Engenheiro Civil CREA n.º 0800920804 - S.P. ART. n.º Secretaria Municipal de Planejamento e Meio Ambiente	
Escala Indicada:	Dezembro 2021	
Aprovação:	Aprovação	